
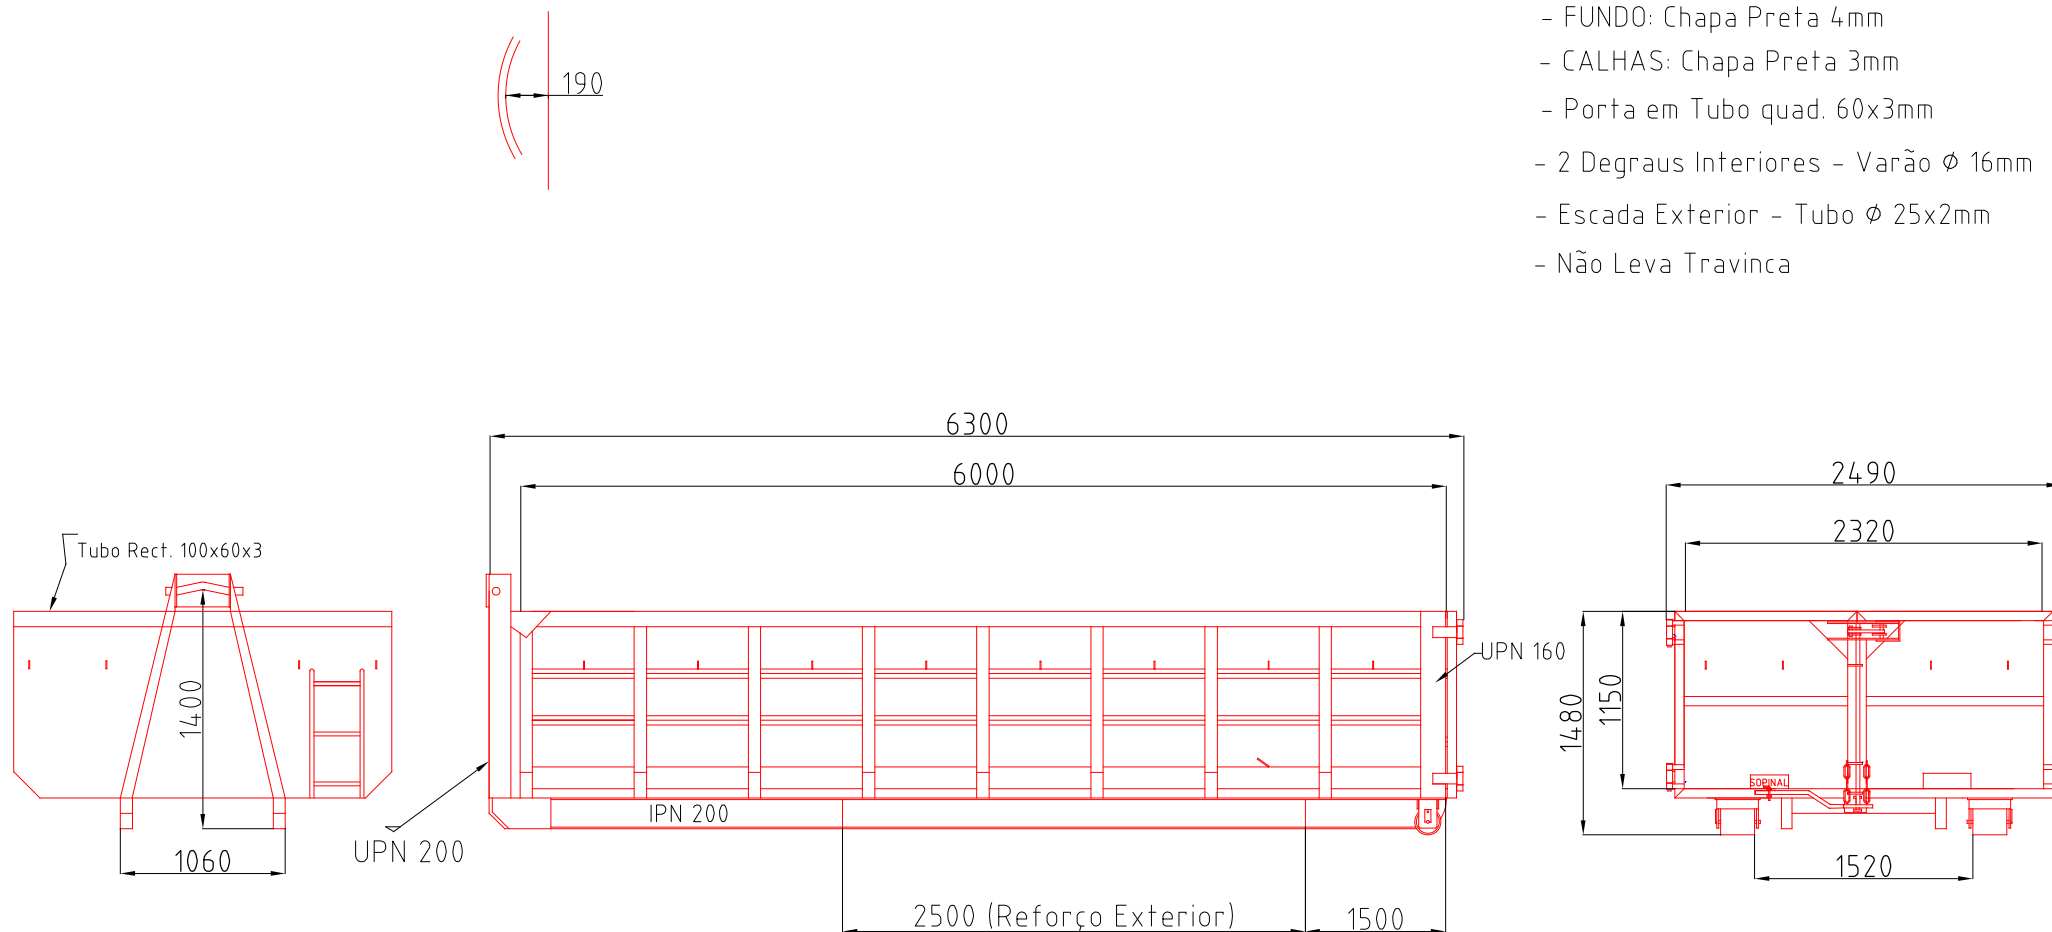


- LATERAIS: Chapa Preta 3mm
- FUNDO: Chapa Preta 4mm
- CALHAS: Chapa Preta 3mm
- Porta em Tubo quad. 60x3mm
- 2 Degraus Interiores - Varão Ø 16mm
- Escada Exterior - Tubo Ø 25x2mm
- Não Leva Travinca

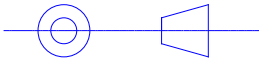

	Data	Rubrica		
Desenhou	26/06/2008	Pedro Maria		
Verificou				
Aprovou				
ESCALA 1:50	CONTENITOR ABERTO SISTEMA POLIBENNE - 15m ³ (MUNICIPIO VISEU)			DES. Nº 915/00
Tolerân. Ver P/17				Substitui:
				Substituido por: