


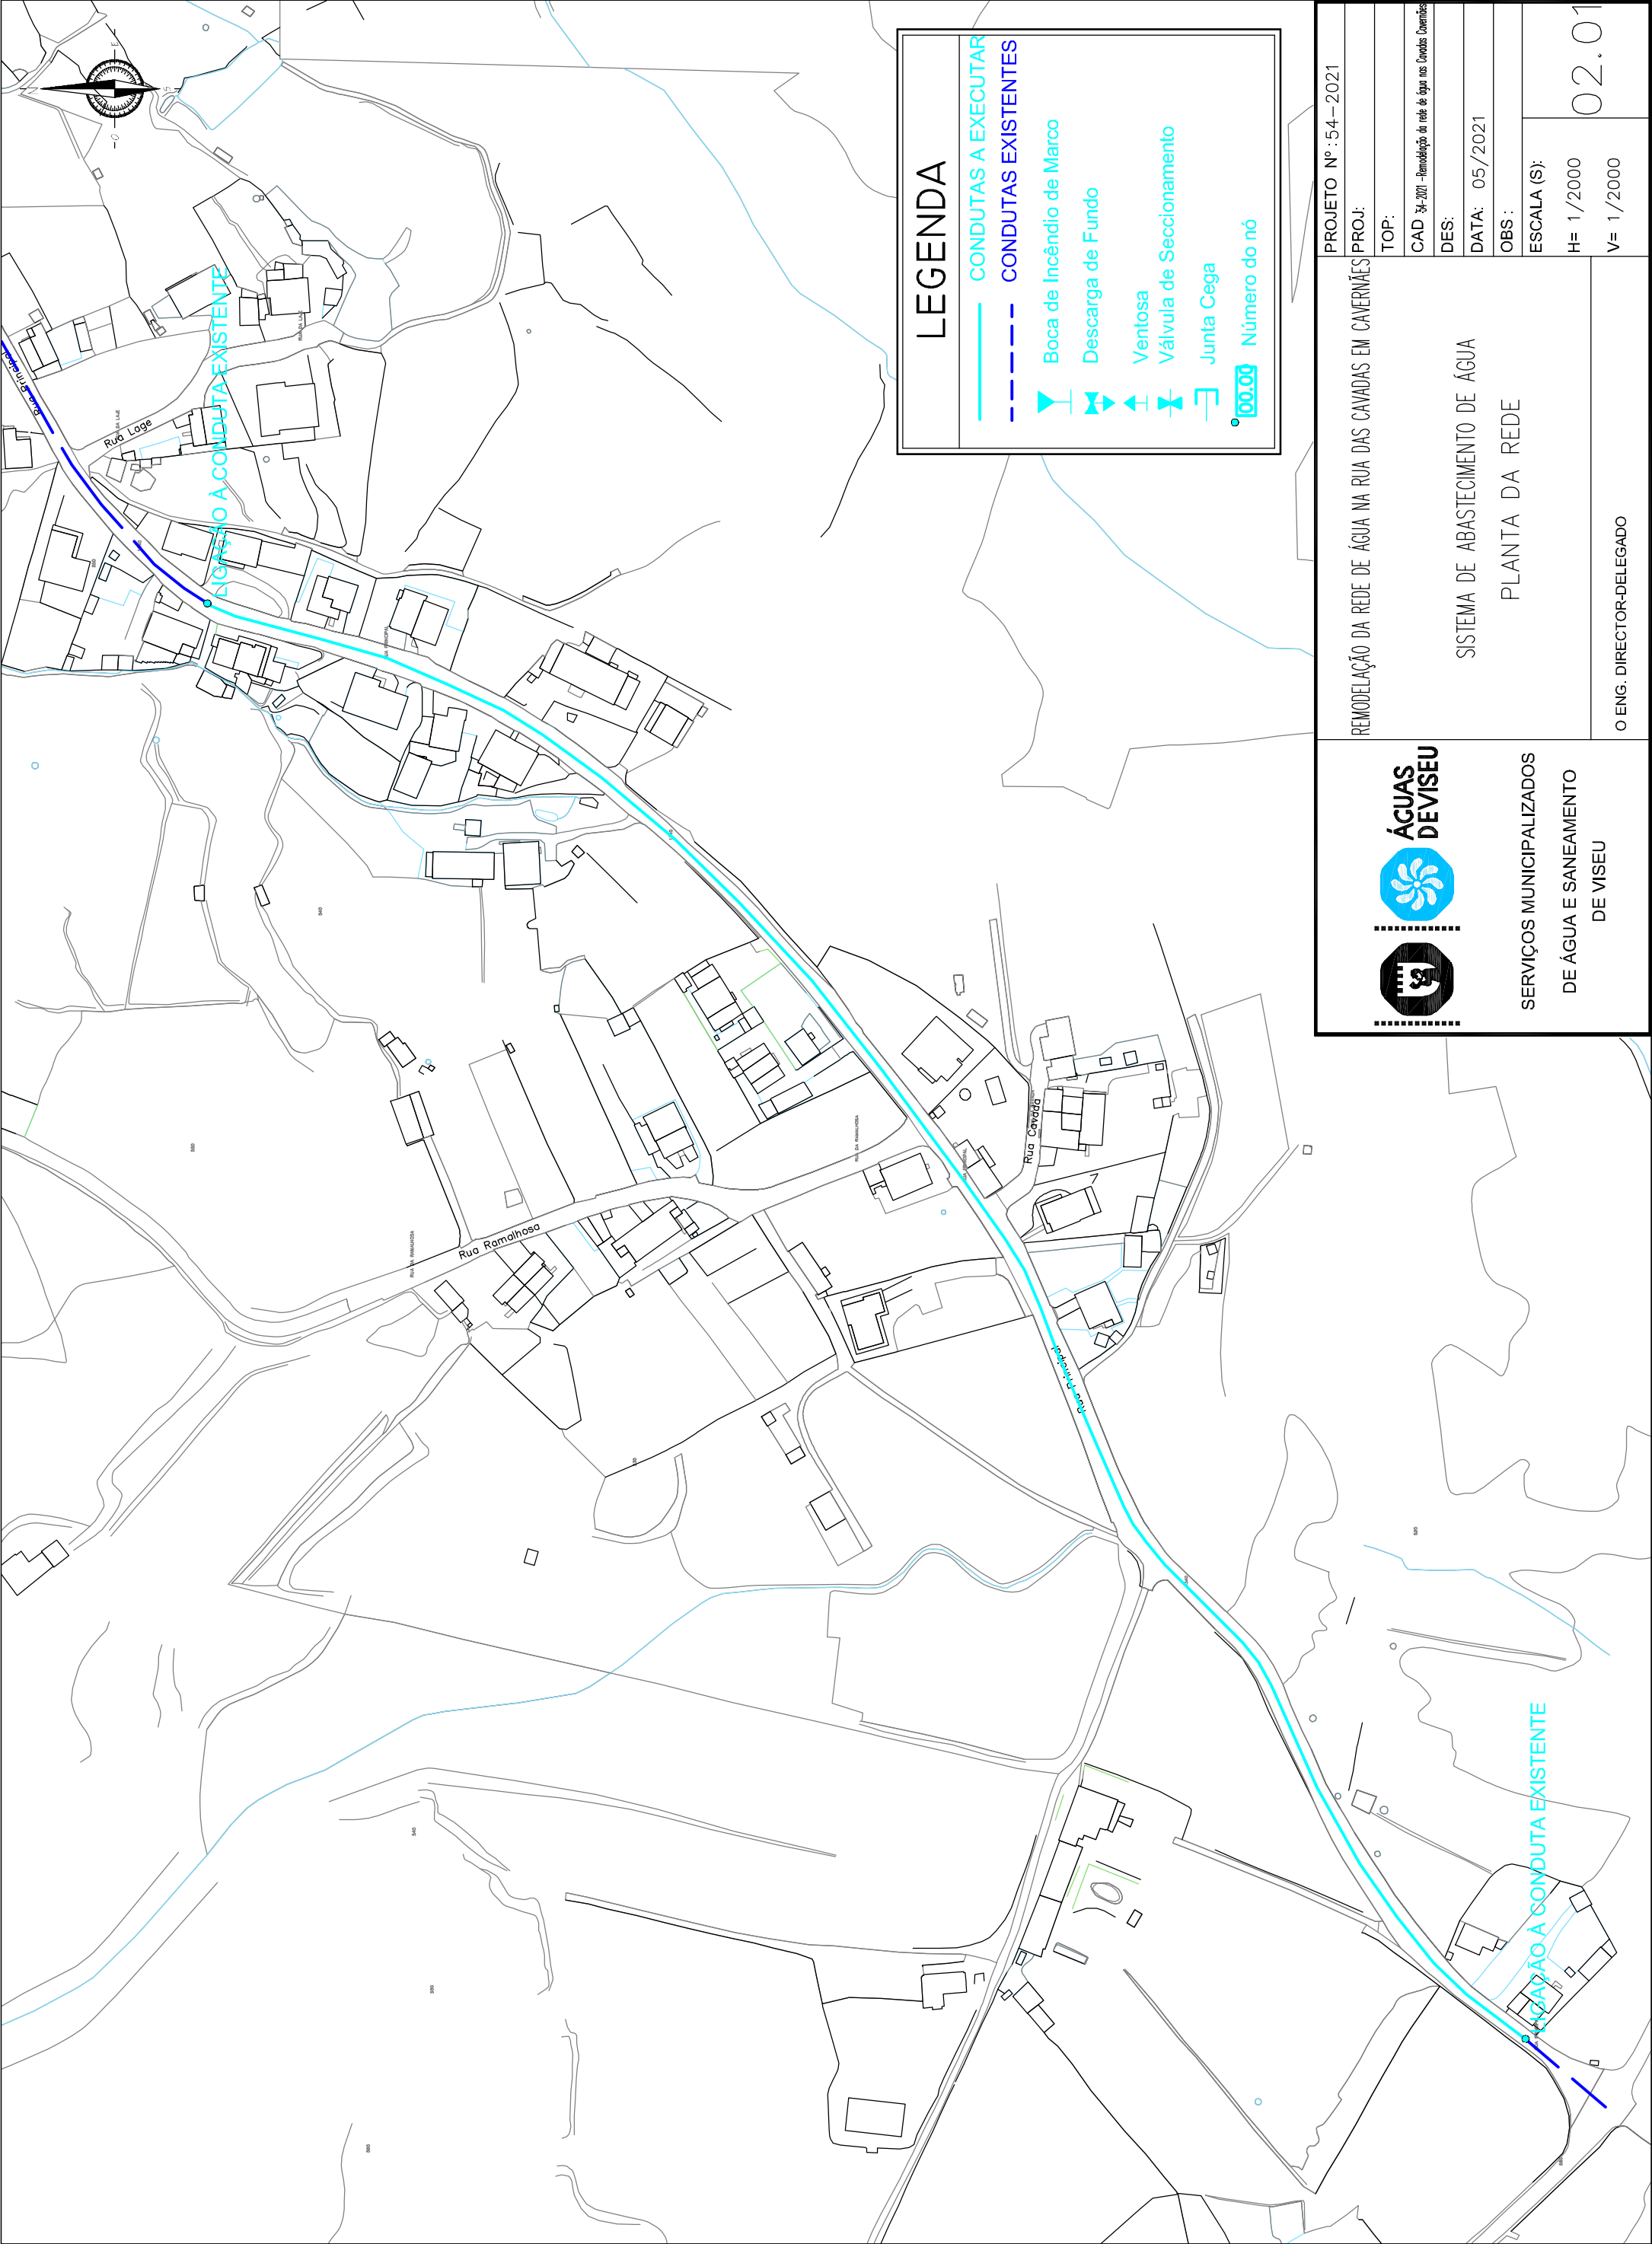

LEGENDA

CONDUTAS A EXECUTAR

CONDUTAS EXISTENTES

Boca de Incêndio de Marco

Descarga de Fundo

Ventosa

Válvula de Seccionamento

Junta Cega

Número do nó

 	REMODELACÃO DA REDE DE ÁGUA NA RUA DAS CAVADAS EM CAVERNÃES		PROJETO Nº: 54-2021
	SISTEMA DE ABASTECIMENTO DE ÁGUA PLANTA DA REDE		PROJ:
			TOP:
			CAD: 34-2021 - Remodelação da rede de água nos Casais Condições
SERVIÇOS MUNICIPALIZADOS DE ÁGUA E SANEAMENTO DE VISEU		DES:	
		DATA: 05/2021	
		OBS:	
O ENG. DIRECTOR-DELEGADO		ESCALA (S):	
		H= 1/2000 V= 1/2000	02.01