



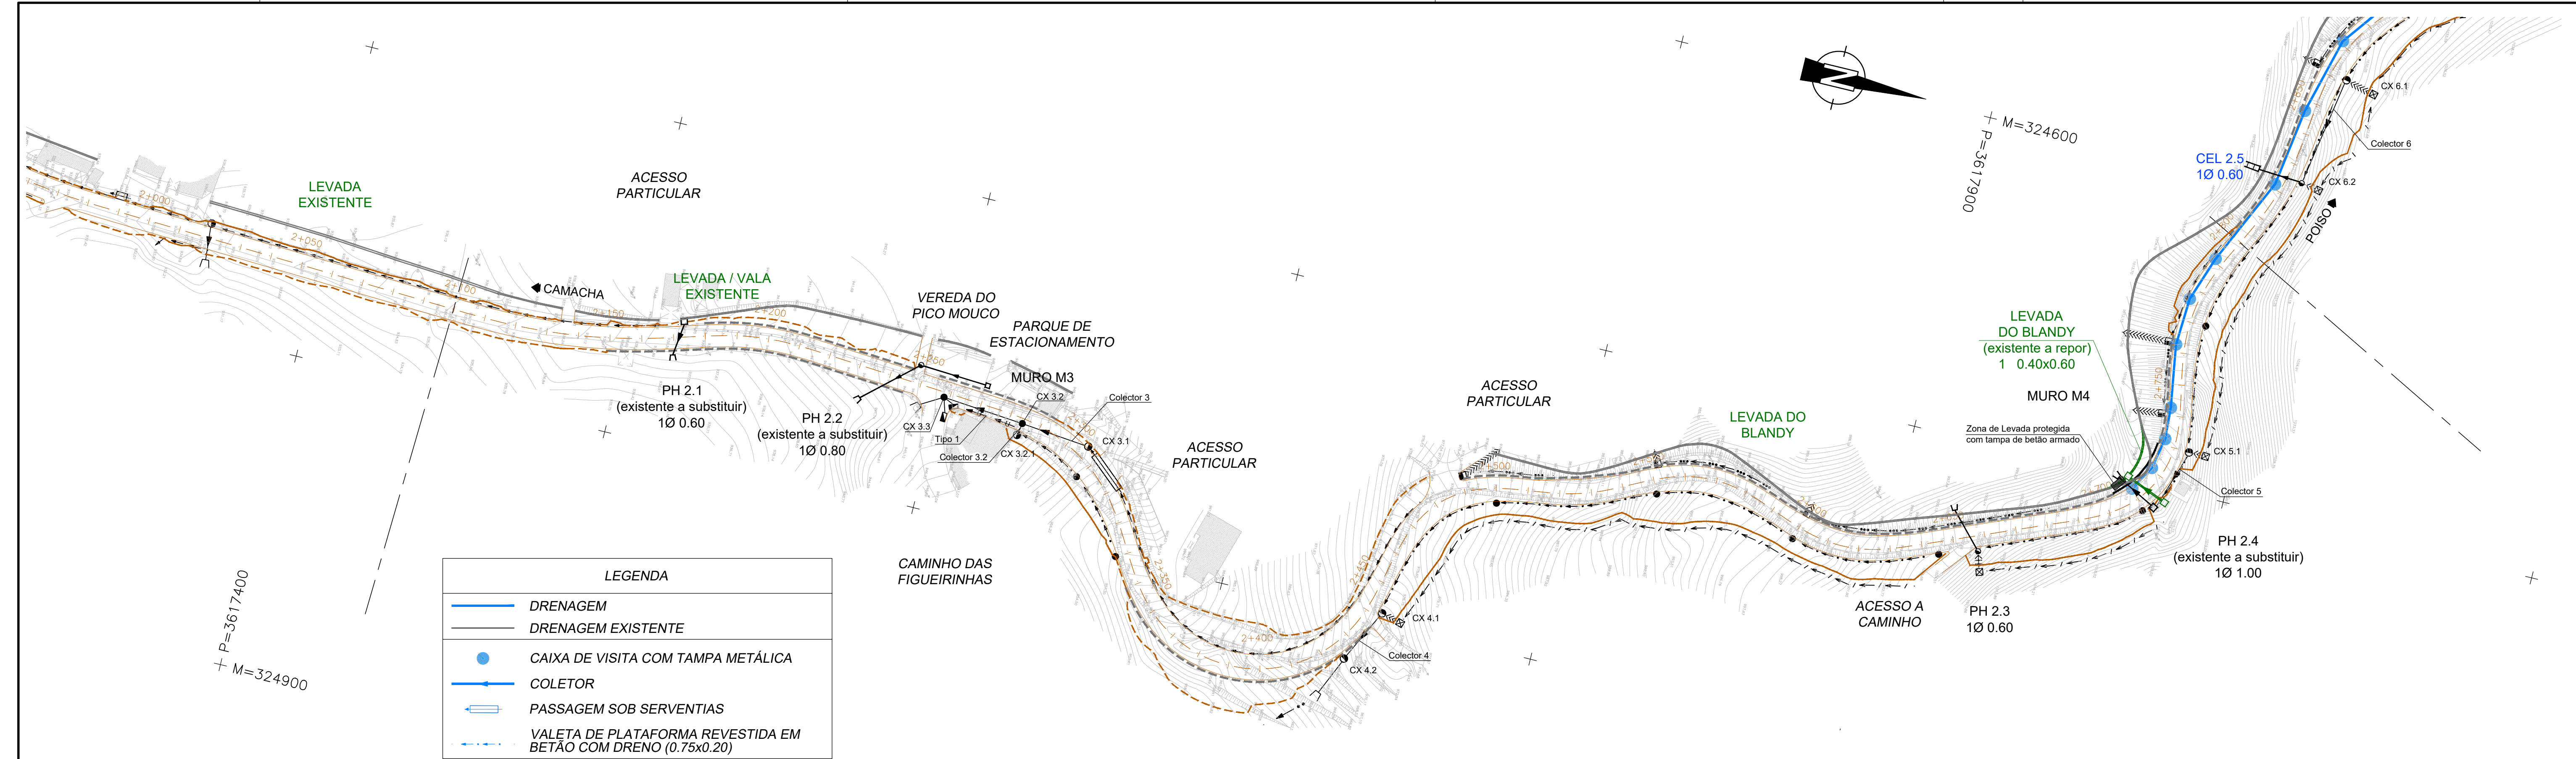

LEGENDA	
	DRENAGEM
	DRENAGEM EXISTENTE
	CAIXA DE VISITA COM TAMPA METÁLICA
	COLETOR
	PASSAGEM SOB SERVENTIAS
	VALETA DE PLATAFORMA REVESTIDA EM BETÃO COM DRENO (0.75x0.20)

PLANTA
Esc.1:1000

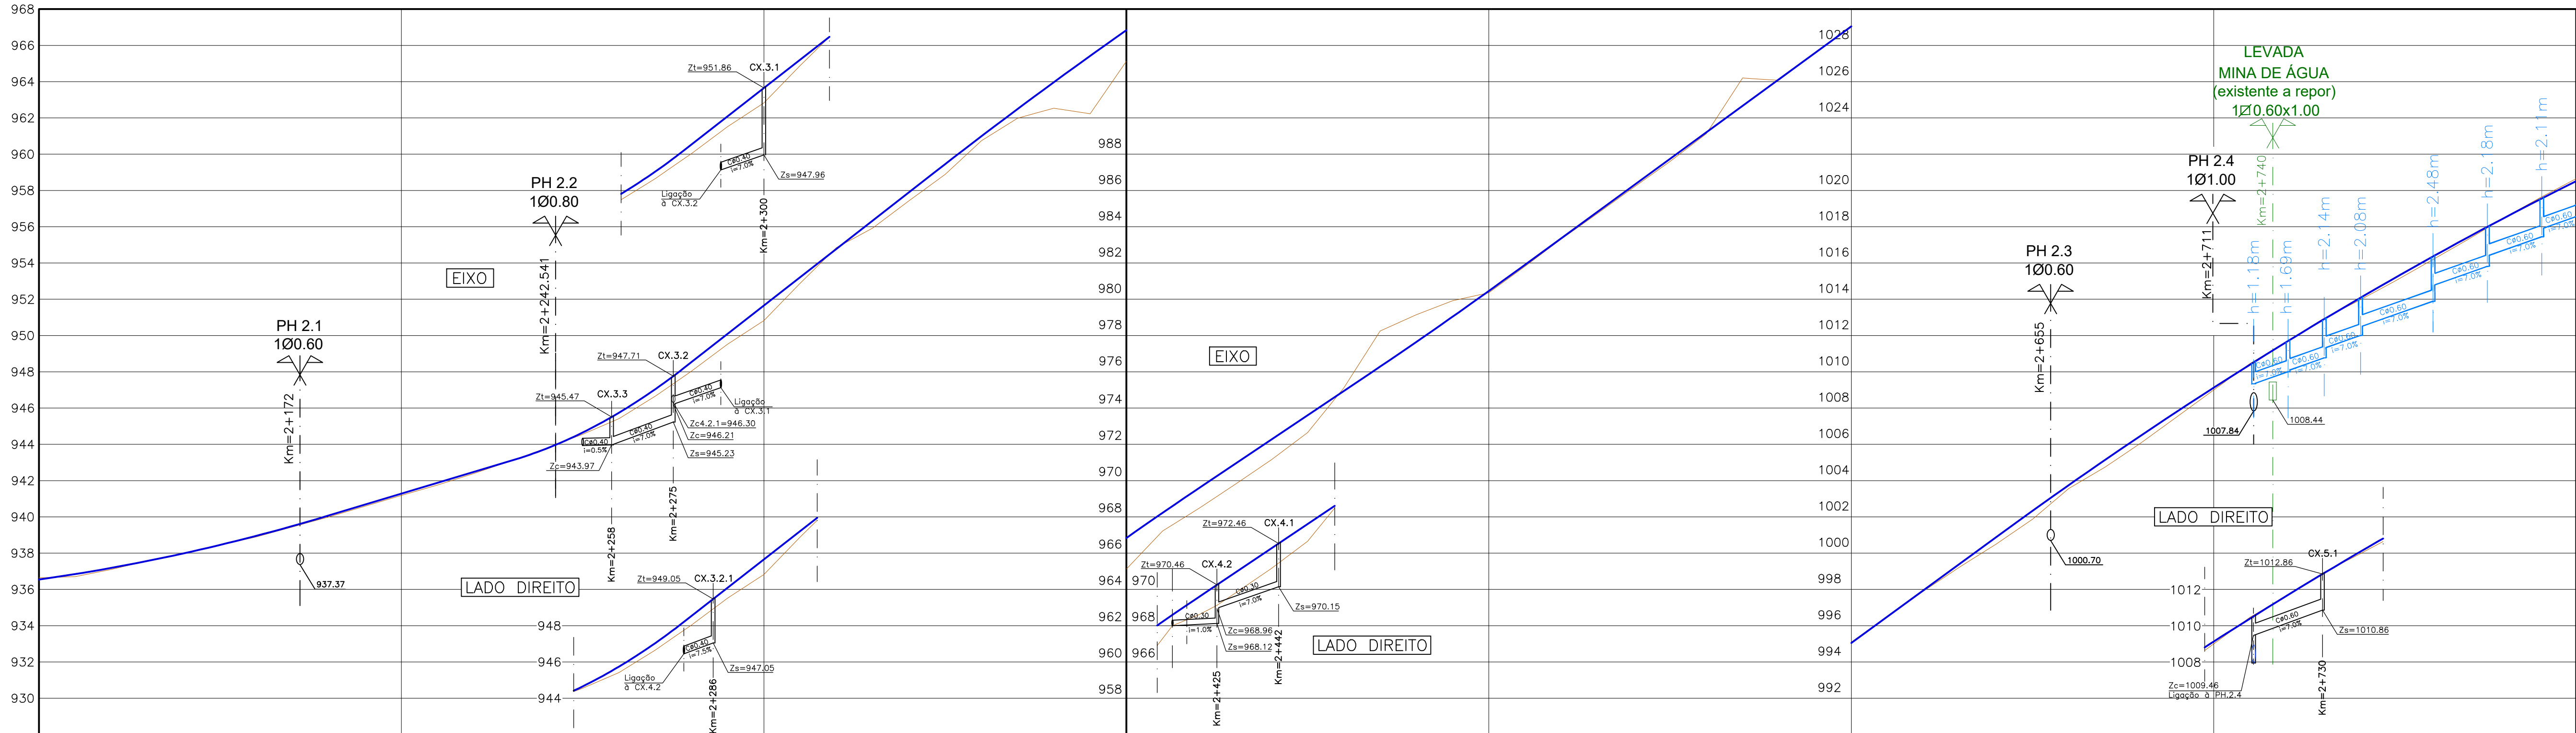

ER203
PERFIL LONGITUDINAL
Esc. H=1:1000
V=1:200

