
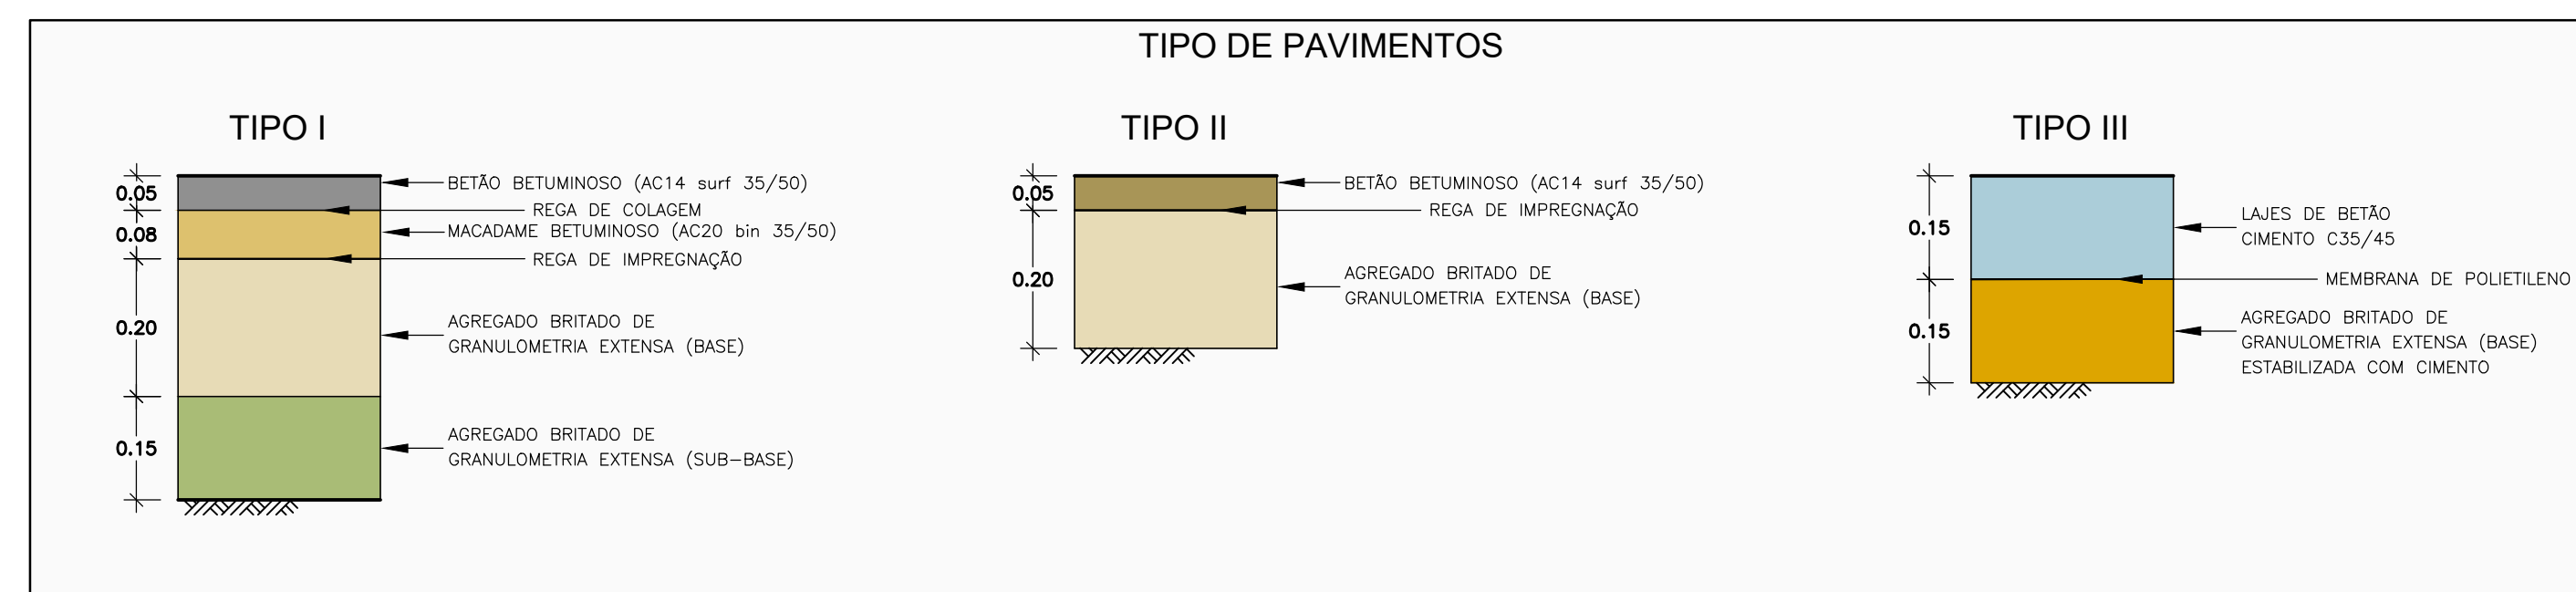
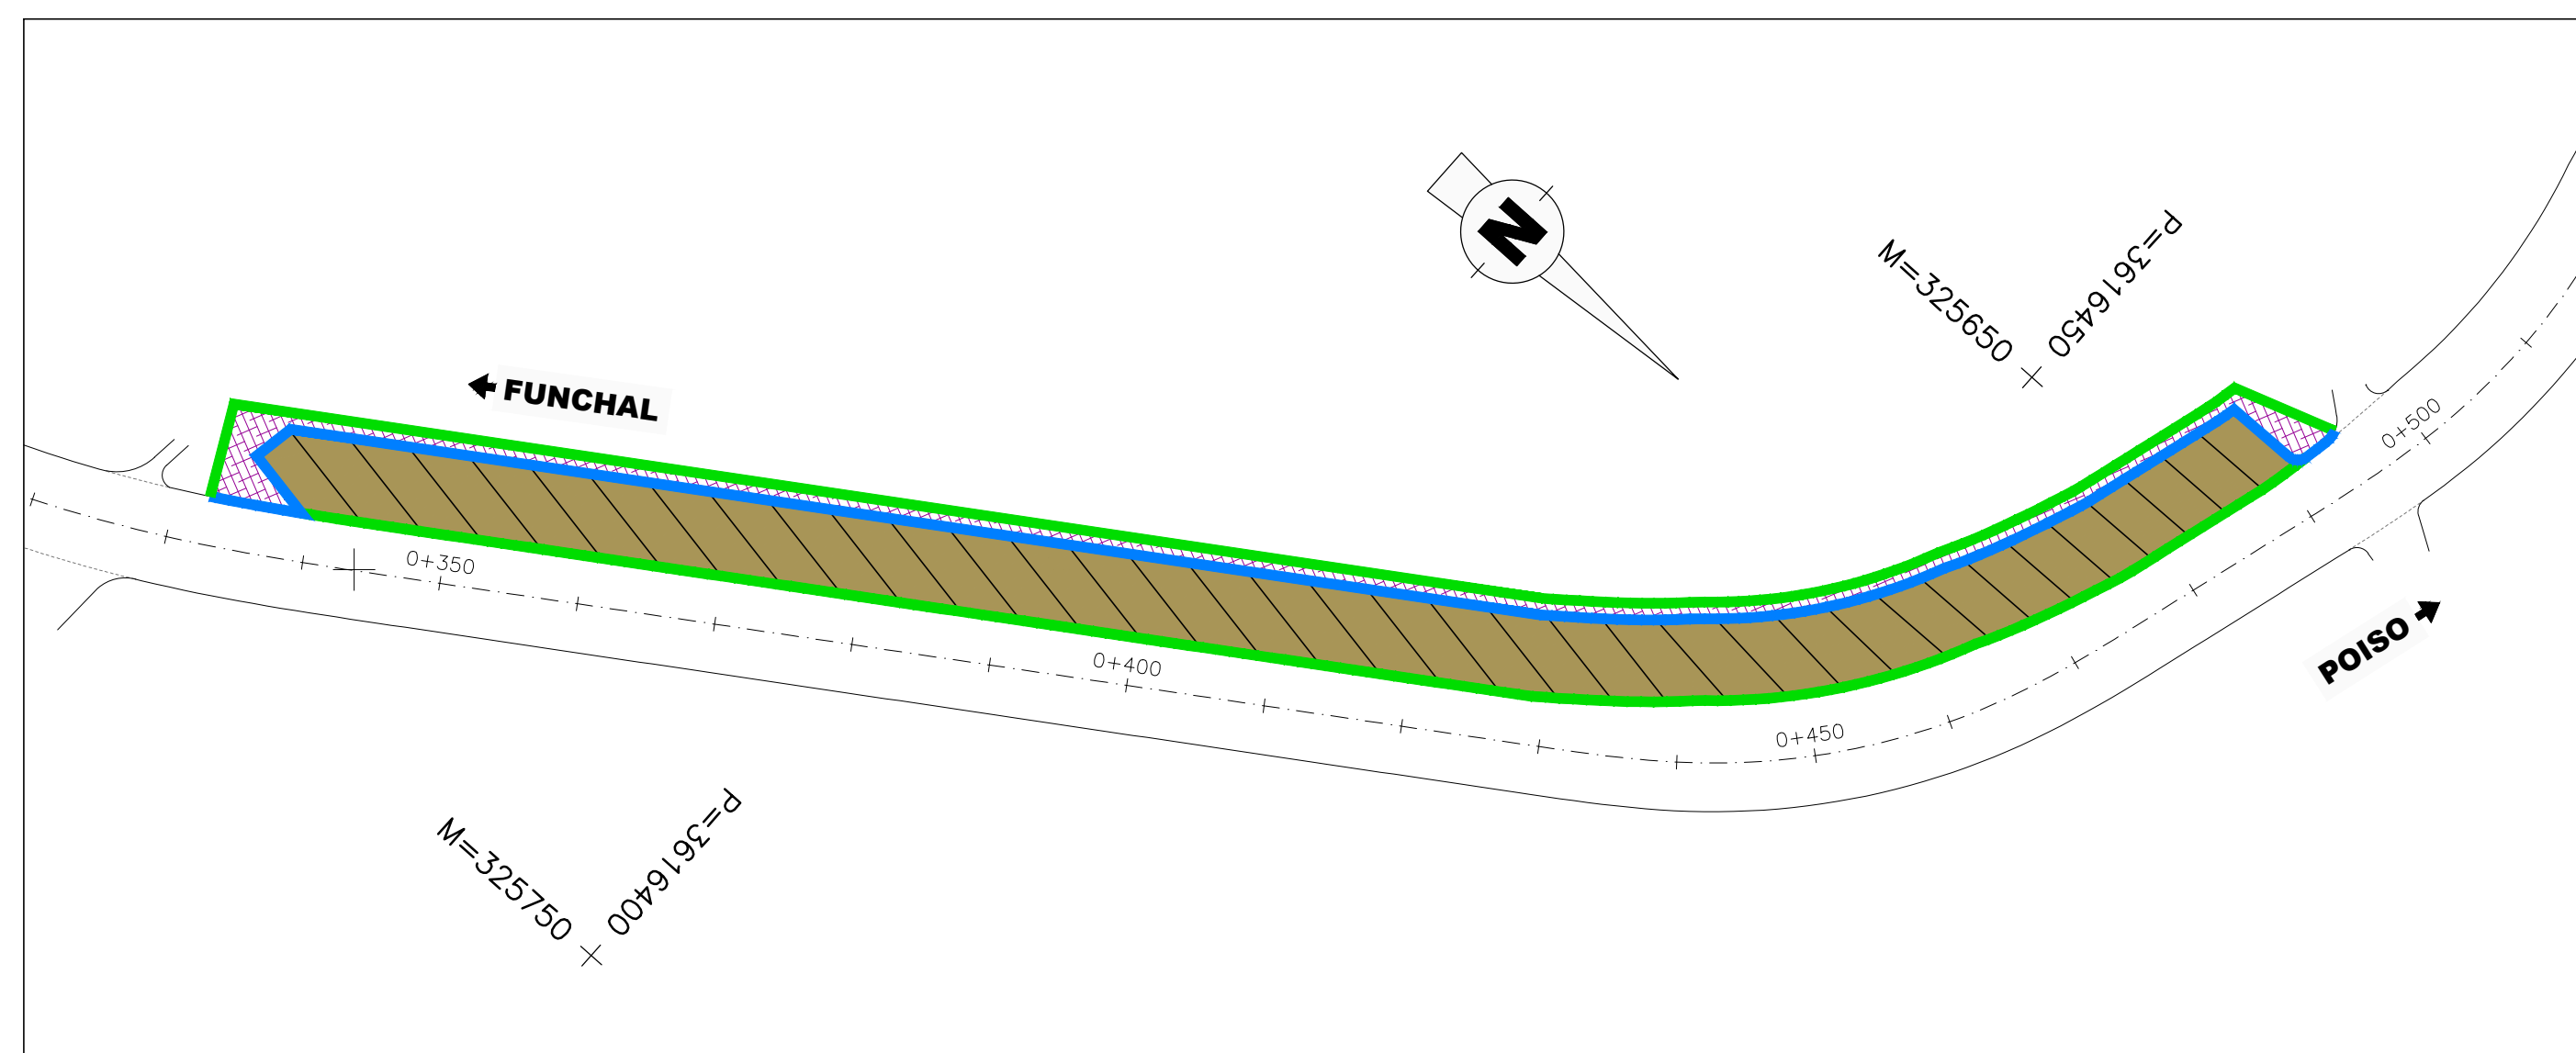
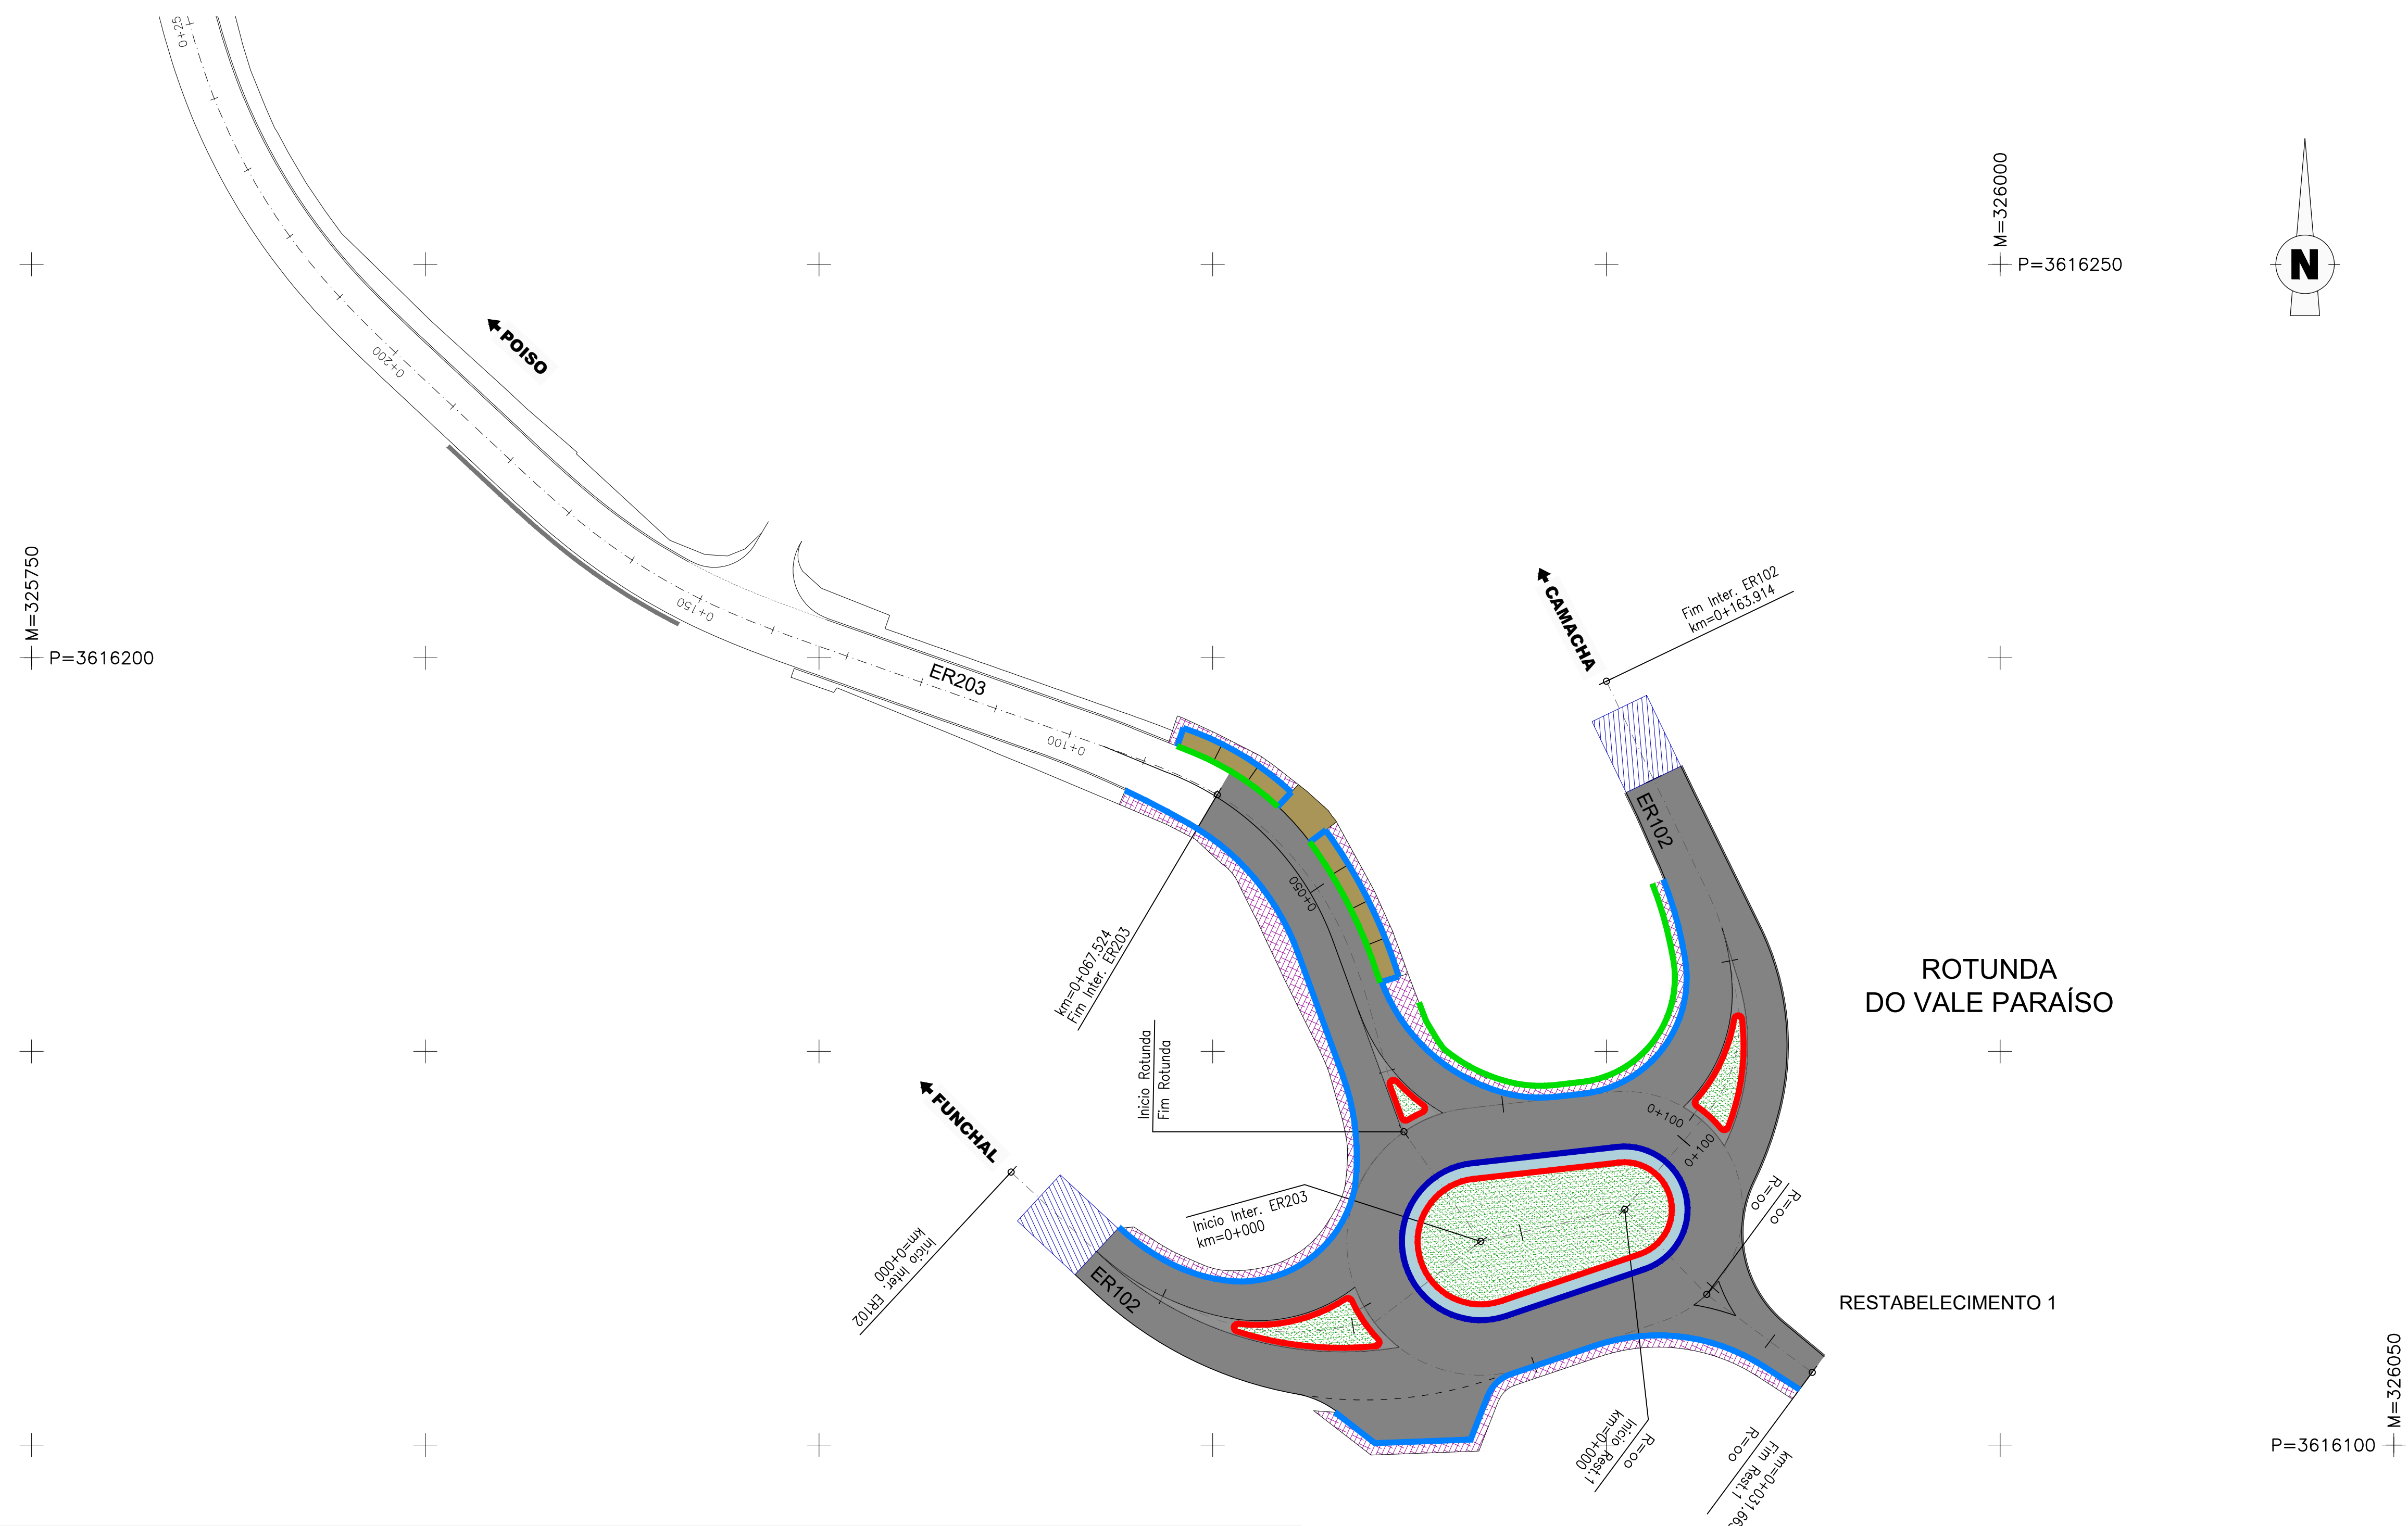


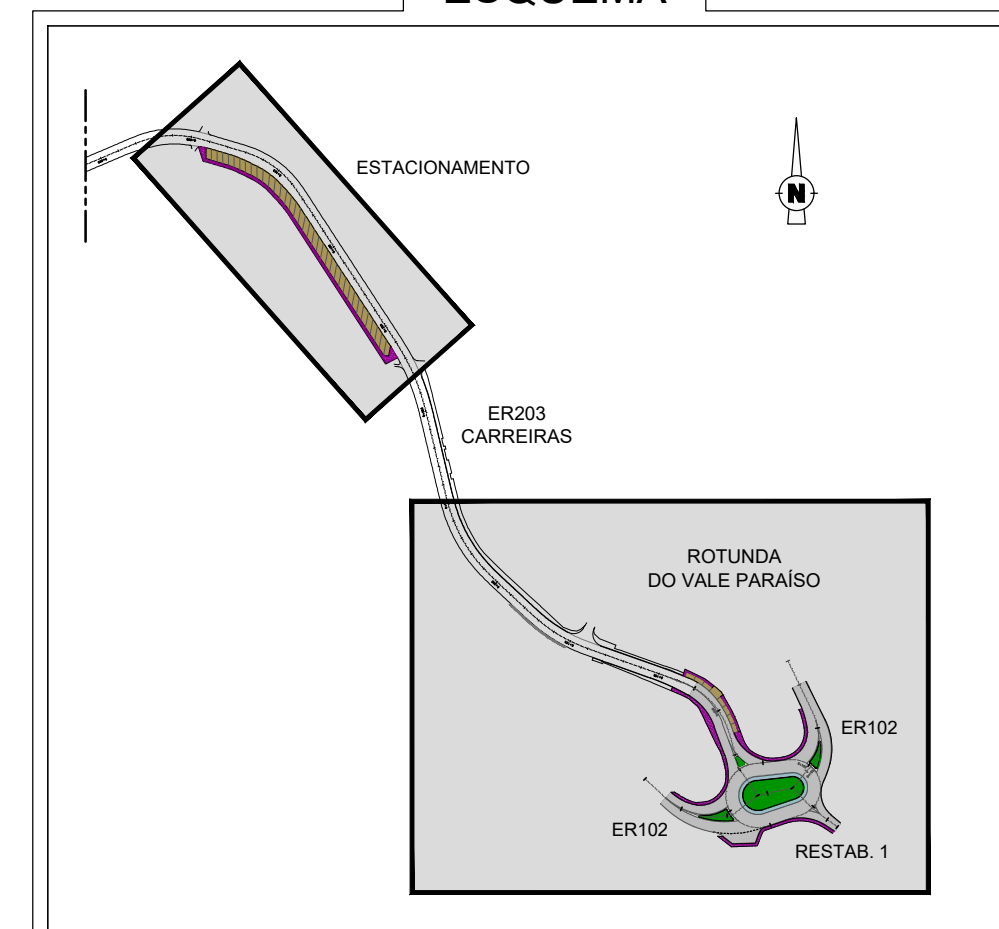

PROJETOISTA:  TPF - CONSULTORES DE ENGENHARIA E ARQUITETURA, S.A. (www.tpf.pt)	CLIENTE:  DIREÇÃO REGIONAL DE ESTRADAS	PROJETOU: A. Coelho	DESENHOU: P. Barreira	PROJETO: RECONSTRUÇÃO DA ER203 PROJETO DE EXECUÇÃO DA ROTUNDA ER203 / ER205 E COLETOR ENTRE OS Km's 2+700 e 3+350					ESPECIALIDADE: Infraestruturas Rodoviárias	FOLHA: 01/01	TÍTULO DO DESENHO: Pavimentação. Rotunda do Vale Paraíso e Estacionamento Km PE 0+350 Planta Geral.	ESCALAS: 1:500 DATA: Fevereiro 2022							
		VERIFICOU: A. Coelho	APROVOU: J. Latas						FASE: Assistência Técnica	FICHEIRO: 21086-AE-V01-IRV-PAV-DES-001-01-0.dwg	COD: 21086-AE- V01 - IRV - PAV-DES-001-01-0								
		0 Emissão inicial.																	
REV. DESCRIÇÃO	DESENHOU	VERIFICOU	DATA								CONTRATO	FASE	VOLUMAGEM	TOMO	ESPECIALIDADE	TIPO DE DOCUMENTO	Nº DESENHO	FOLHA	RE