



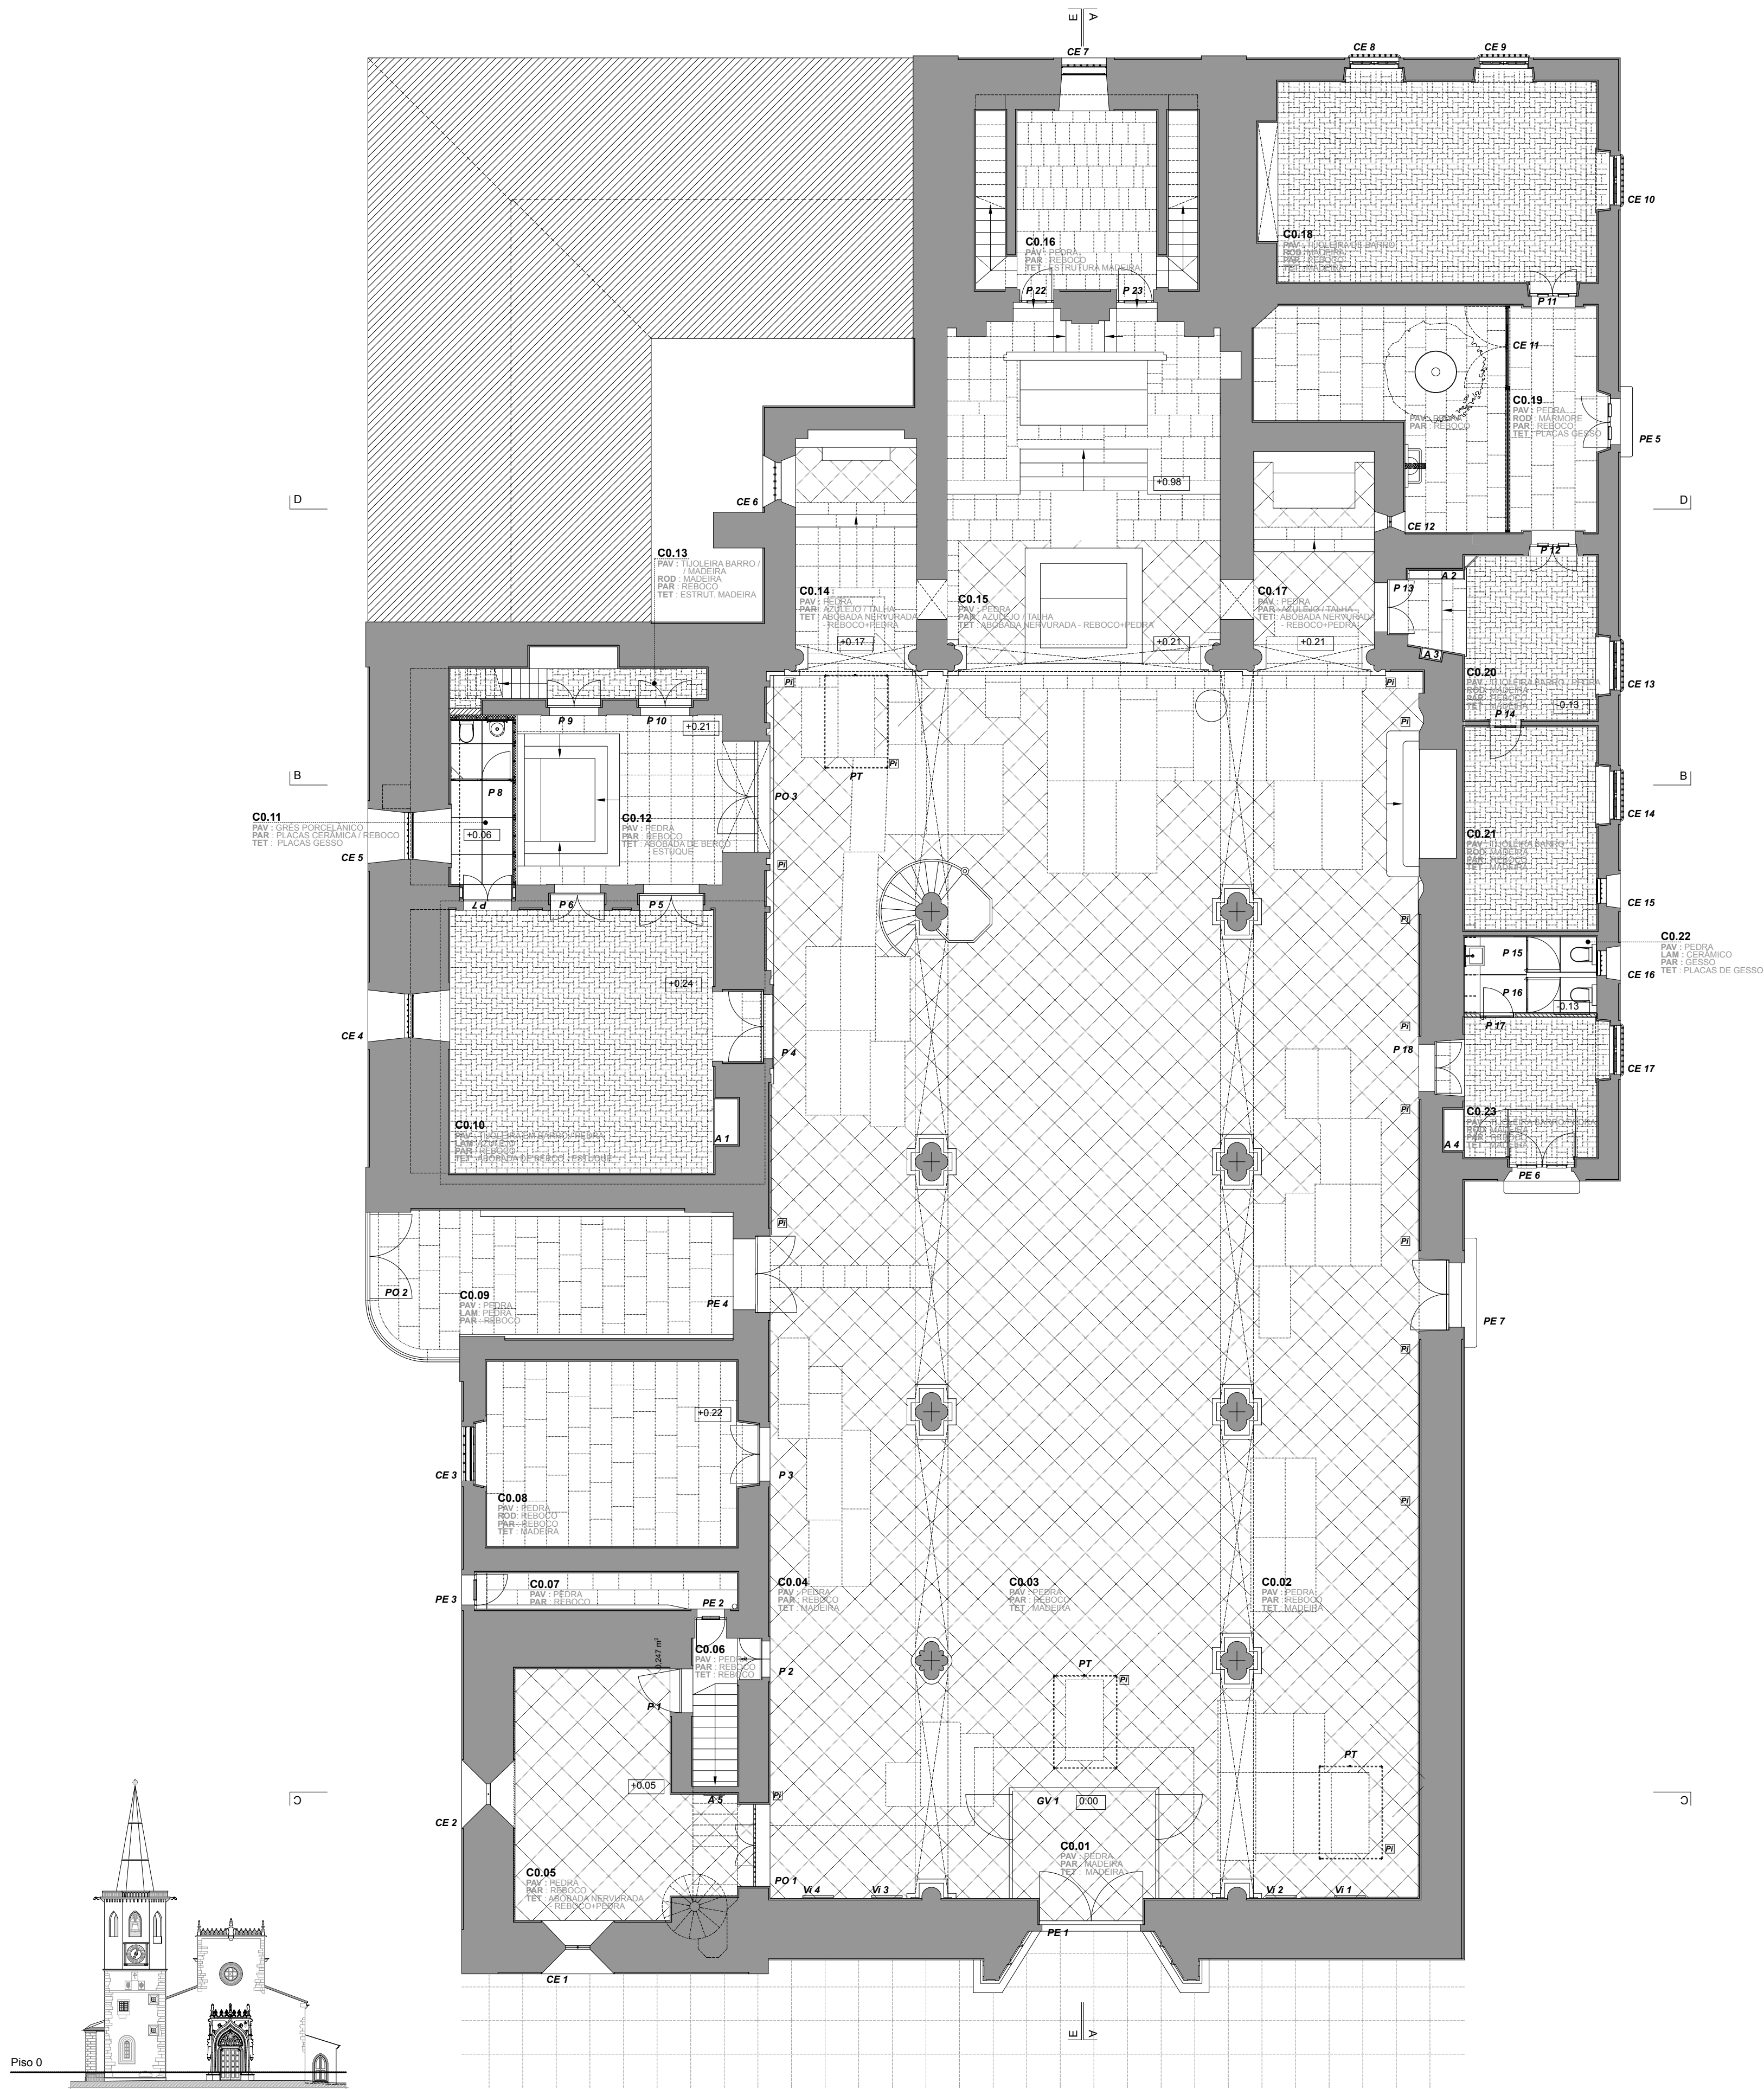

PLANTA - PISO 0

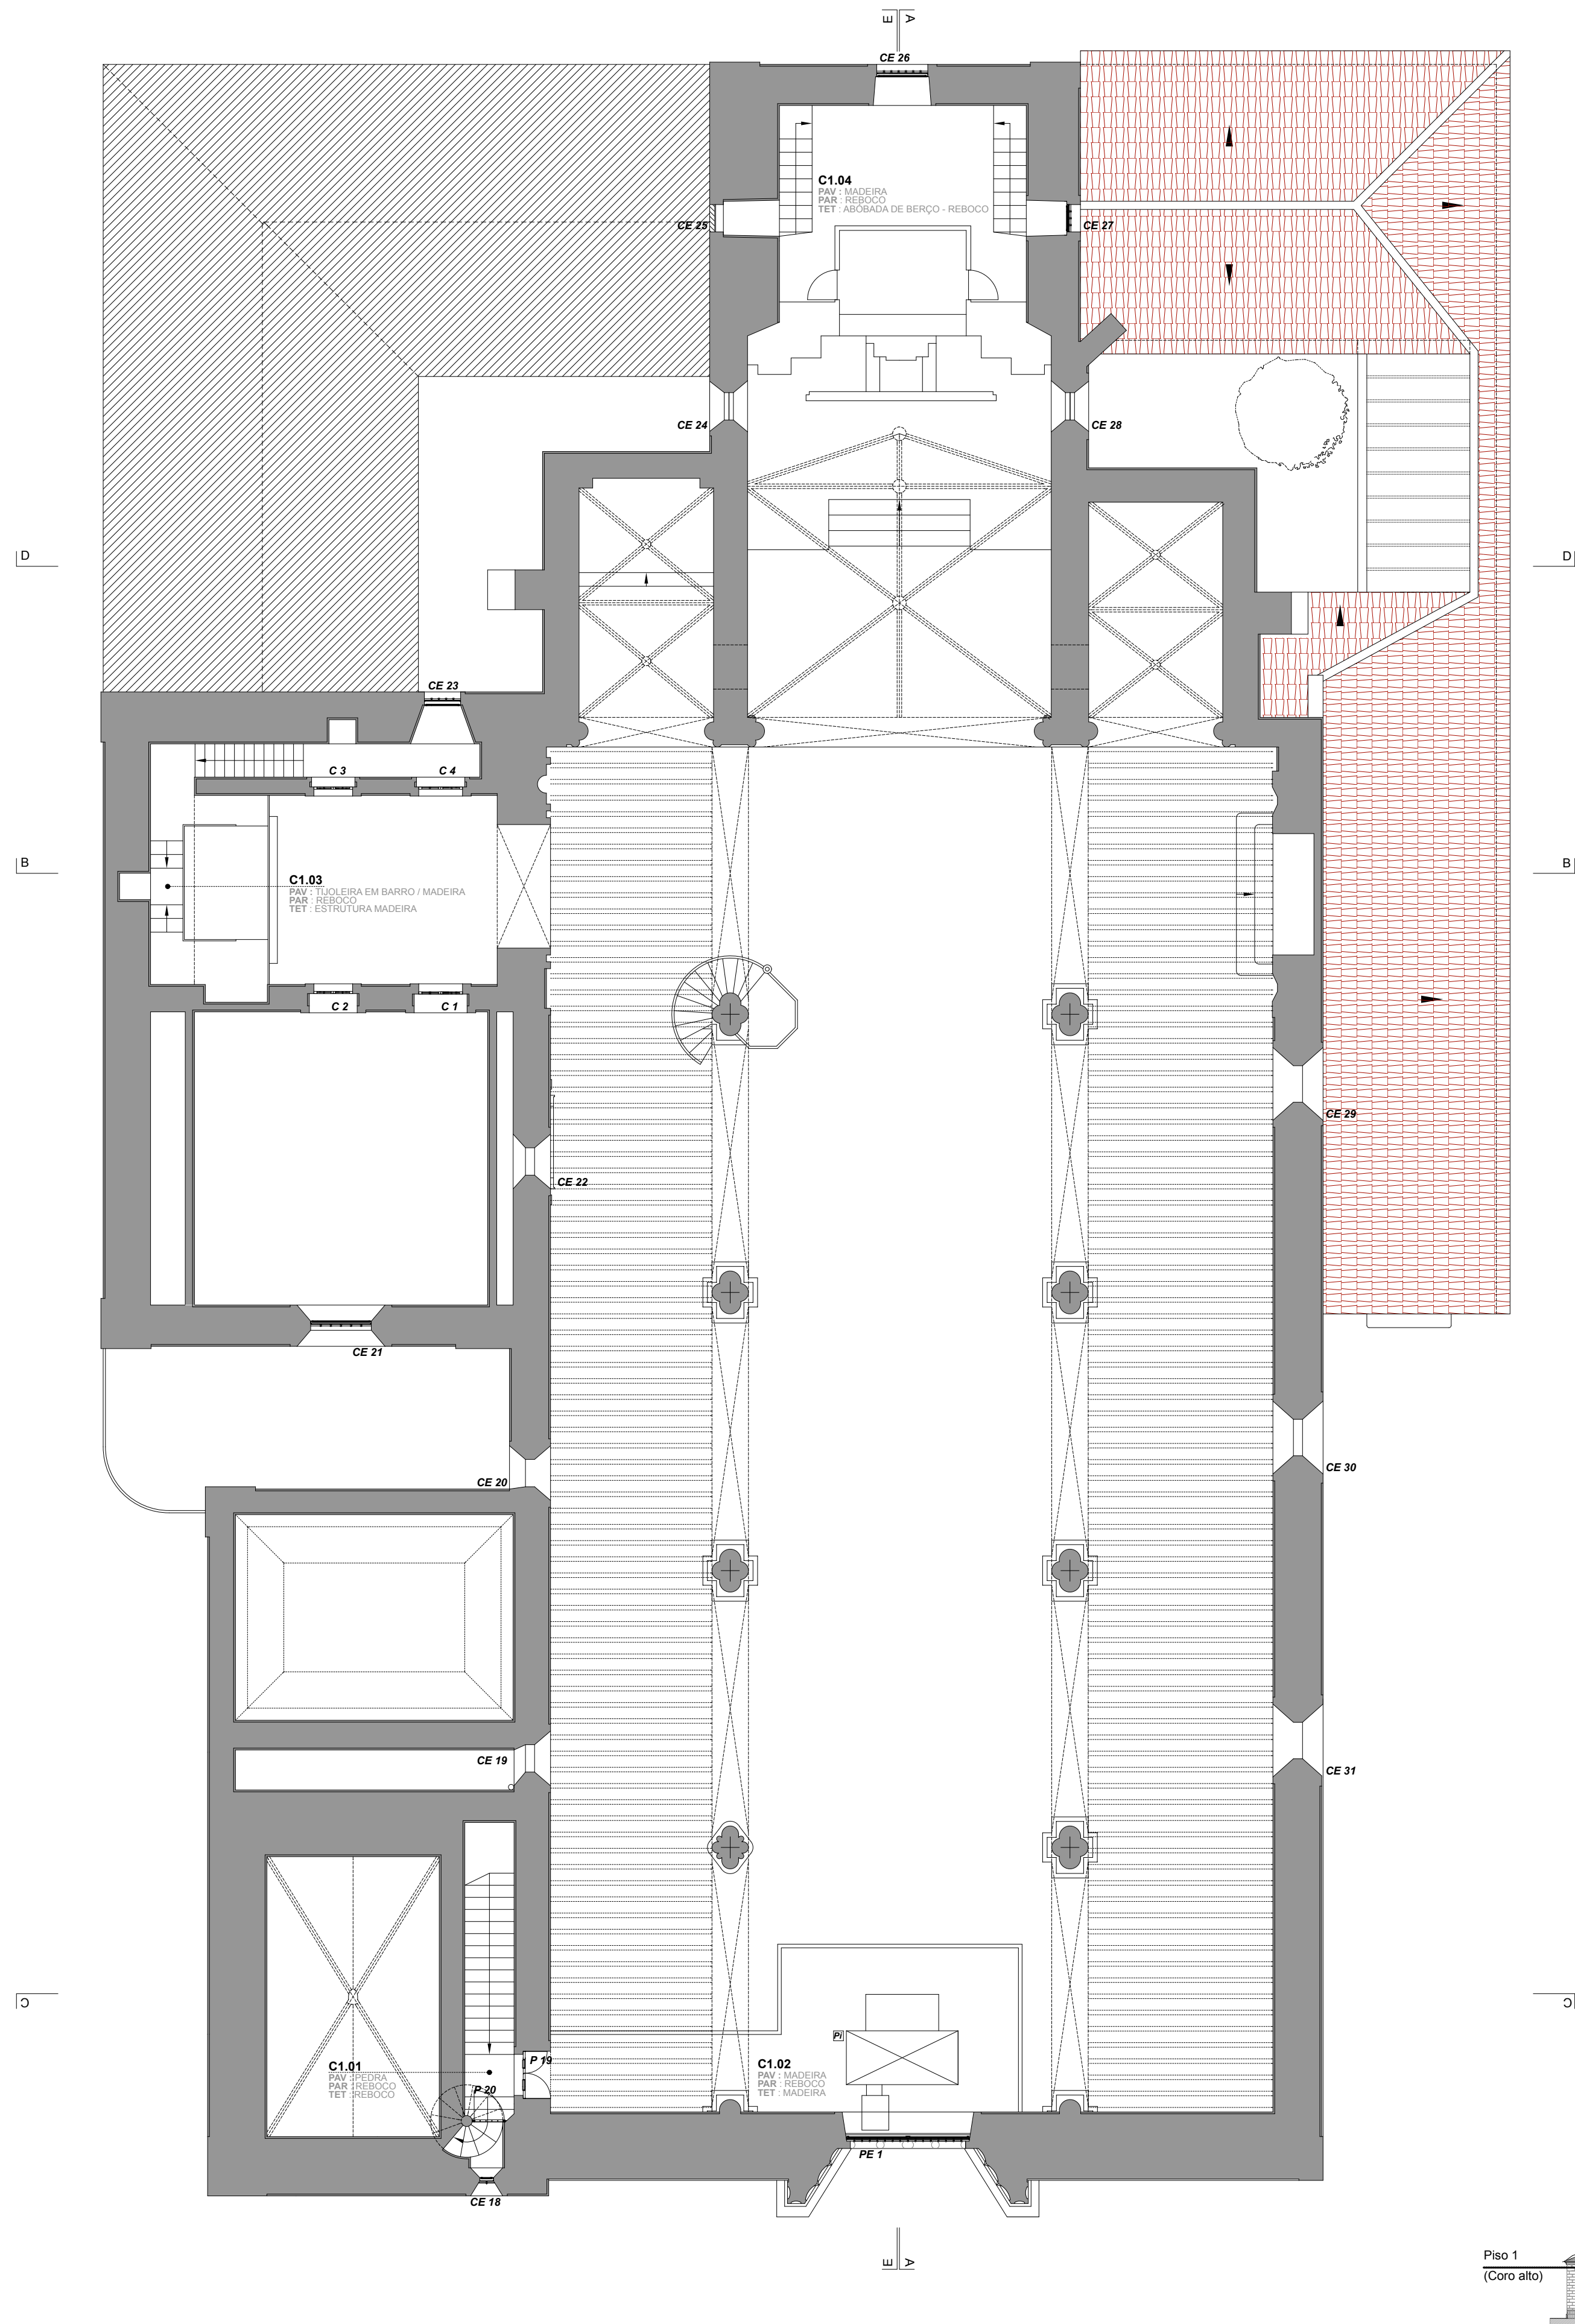


PLANTA - PISO 1

- LEGENDA - PISO 0**
- C0.01 - GUARDA VENTO
 - C0.02 - NAVE LATERAL
 - C0.03 - NAVE
 - C0.04 - NAVE LATERAL
 - C0.05 - BATISTÉRIO
 - C0.06 - ACESSO TORRE/CORO
 - C0.07 - ACESSO EXTERIOR
 - C0.08 - SALA DE ATENDIMENTO
 - C0.09 - PÁTIO DE ACESSO EXTERIOR
 - C0.10 - SACRISTIA
 - C0.11 - VESTIÁRIO / INSTALAÇÃO SANITÁRIA
 - C0.12 - CAPELA DO SANTÍSSIMO
 - C0.13 - ARRUMOS / ACESSO ARMAÇÃO ALTAR
 - C0.14 - CAPELA DO SAGRADO CORAÇÃO DE JESU
 - C0.15 - ALTAR MOR
 - C0.16 - ARRUMOS / ACESSO ARMAÇÃO ALTAR
 - C0.17 - CAPELA DE NOSSA SENHORA DO CARMO
 - C0.18 - SALA DE REUNIÕES
 - C0.19 - COBERTO / PÁTIO EXTERIOR
 - C0.20 - SALA DE ESPERA
 - C0.21 - ESCRITÓRIO
 - C0.22 - INSTALAÇÕES SANITÁRIAS
 - C0.23 - RECEPÇÃO

- LEGENDA - PISO 1 (coro alto)**
- C1.01 - ACESSO CORO/ TORRE
 - C1.02 - CORO ALTO
 - C1.03 - ACESSO ARMAÇÃO DO ALTAR DO SANTÍSSIMO
 - C1.04 - ARRUMOS / ACESSO ARMAÇÃO DO ALTAR-MOR

- LEGENDA - PISO 1 (coro alto)**
- A (x) - ARMÁRIO
 - PE (x) - PORTA EXTERIOR
 - P (x) - PORTA INTERIOR
 - CE (x) - CAIXILHO EXTERIOR
 - C (x) - CAIXILHO INTERIOR
 - GV - GUARDA VENTO
 - V (x) - PROTEÇÃO ANTIPASSARO
 - VI (x) - VITRINE
 - PT - PROTEÇÃO TUMULO
 - PO (x) - PORTÃO
 - PI - PAINEL INFORMATIVO

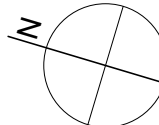

FÁBRICA DA IGREJA DE S. JOÃO BAPTISTA

RECUPERAÇÃO / REQUALIFICAÇÃO DA IGREJA DE S. JOÃO BAPTISTA - TOMAR

PROJECTO DE EXECUÇÃO - ARQUITECTURA

PROPOSTA - PLANTAS PISOS 0 e 1

ESCALA 1:100	DEZEMBRO 2015
REVISÃO - 001	A-2.0