


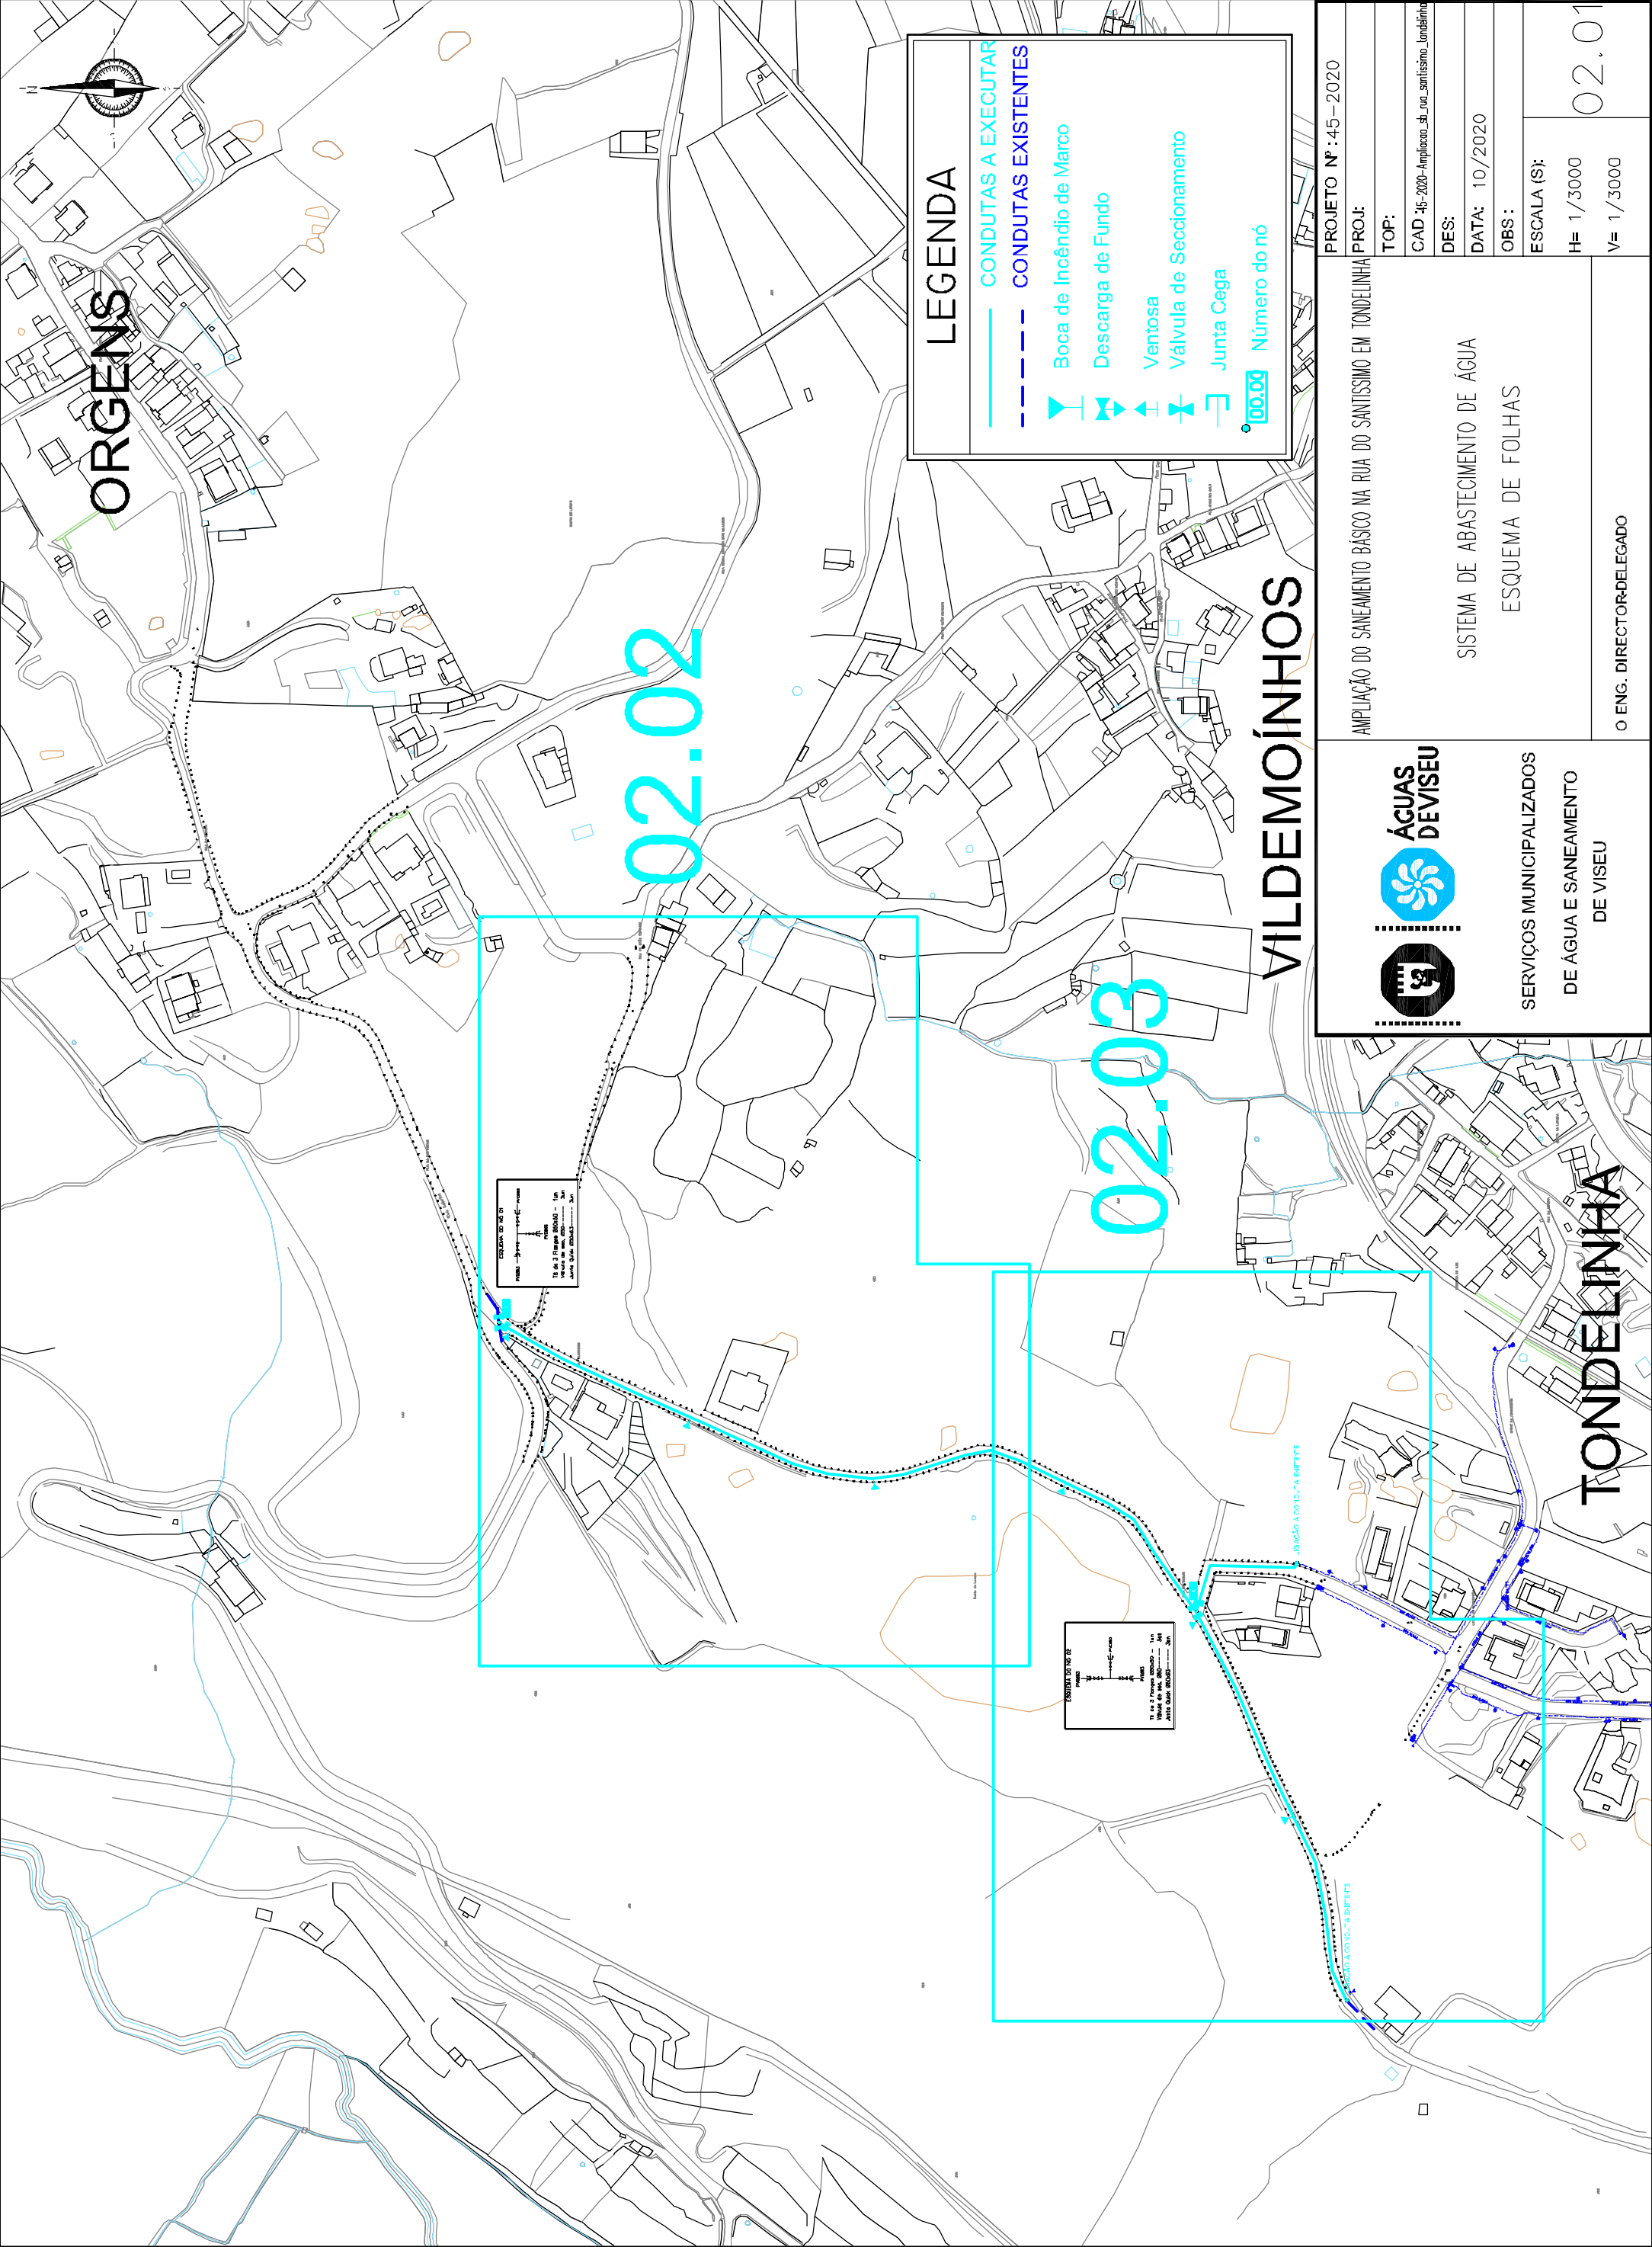

ORGENS

02.02

02.03

VILDEMOÍNHO

TONDELINHA

LEGENDA

CONDUTAS A EXECUTAR

CONDUTAS EXISTENTES

Boca de Incêndio de Marco

Descarga de Fundo

Ventosa

Válvula de Seccionamento

Junta Cega

Número do nó

PROJETO Nº: 45-2020

PROJ:

TOP:

CAD: 45-2020-Ampliação da rede de abastecimento de água em Tondelina

DES:

DATA: 10/2020

OBS:

ESCALA (S):

H= 1/3000

V= 1/3000

AMPLIAÇÃO DO SANEAMENTO BÁSICO NA RUA DO SANTÍSSIMO EM TONDELINHA

SISTEMA DE ABASTECIMENTO DE ÁGUA

ESQUEMA DE FOLHAS

O ENG. DIRECTOR DELEGADO

ÁGUAS DE VISEU

SERVIÇOS MUNICIPALIZADOS DE ÁGUA E SANEAMENTO DE VISEU

02.01