
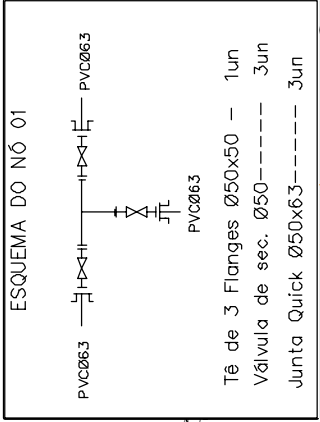


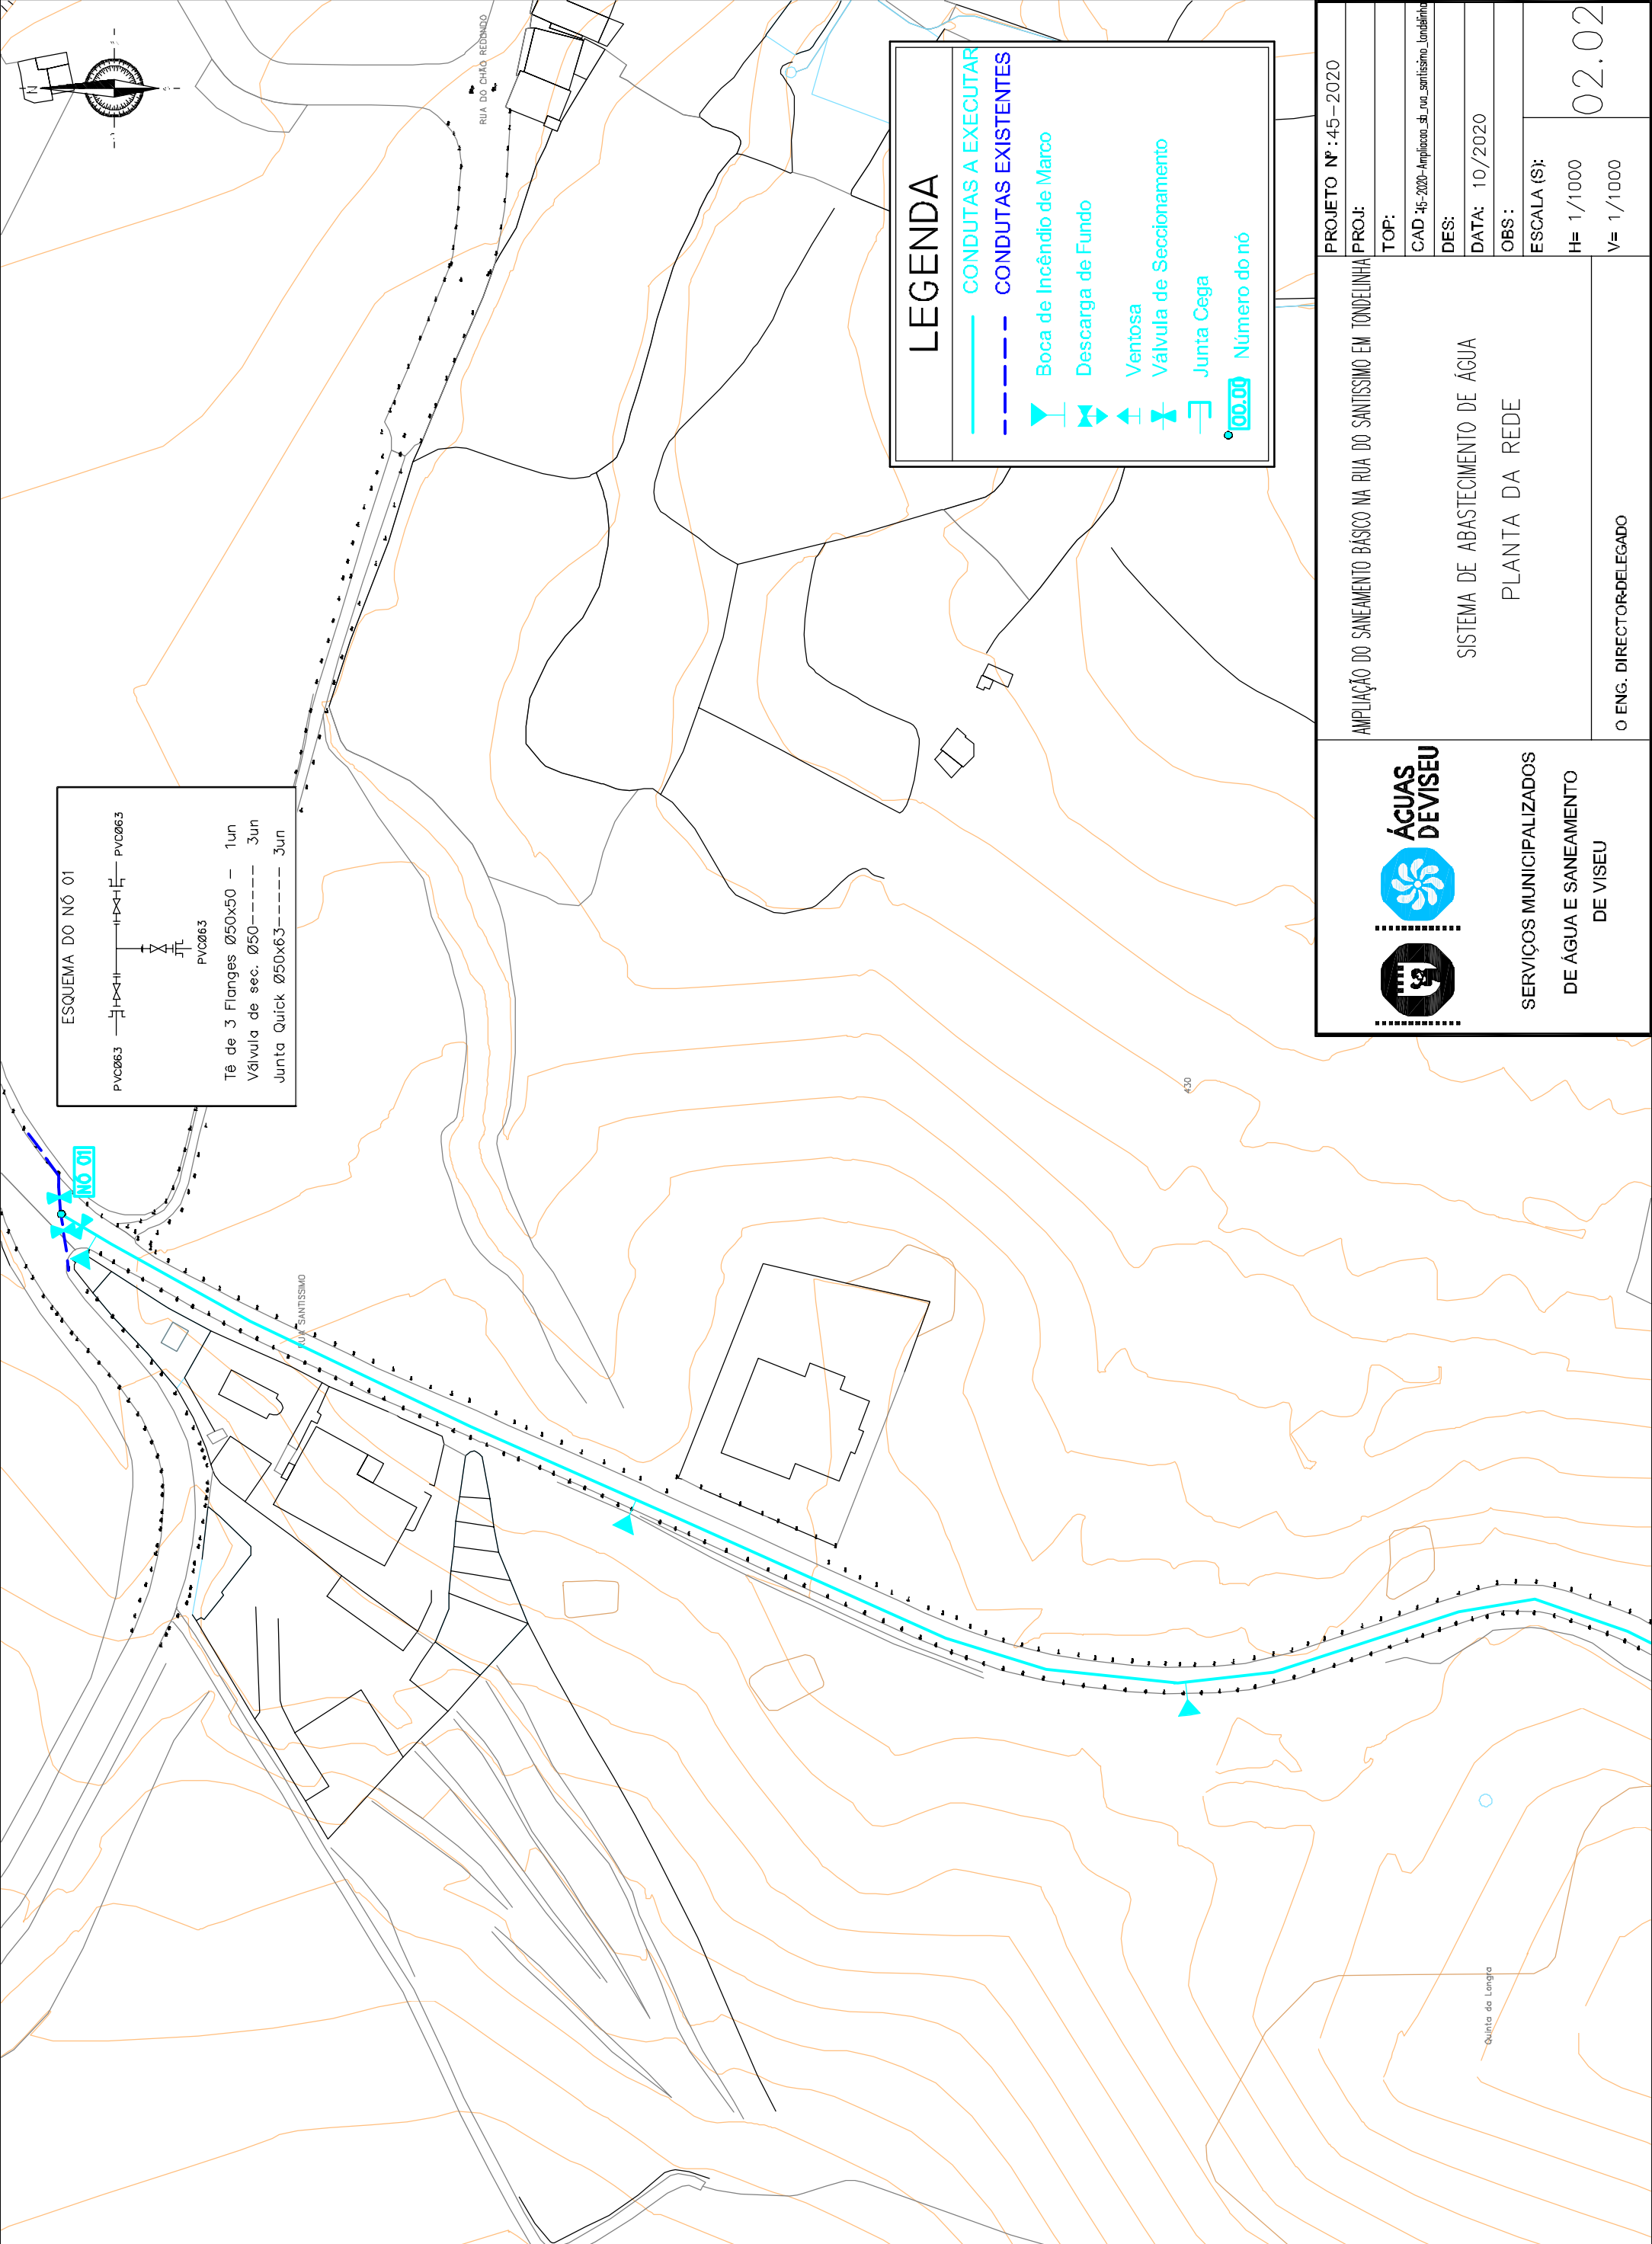

LEGENDA

CONDUTAS A EXECUTAR

CONDUTAS EXISTENTES

Boca de Incêndio de Marco

Descarga de Fundo

Ventosa

Válvula de Seccionamento

Junta Cega

Número do nó

SERVIÇOS MUNICIPALIZADOS
DE ÁGUA E SANEAMENTO
DE VISEU

AMPLIAÇÃO DO SANEAMENTO BÁSICO NA RUA DO SANTÍSSIMO EM TONDELINA

SISTEMA DE ABASTECIMENTO DE ÁGUA
PLANTA DA REDE

O ENG. DIRECTOR DELEGADO

PROJETO Nº: 45 – 2020

PROJ:

TOP:

CAD: 45-2020-Ampliação_SB_rua_santissimo_Tondelina

DES:

DATA: 10/2020

OBS:

ESCALA (S):

H= 1/1000

V= 1/1000

02.02