


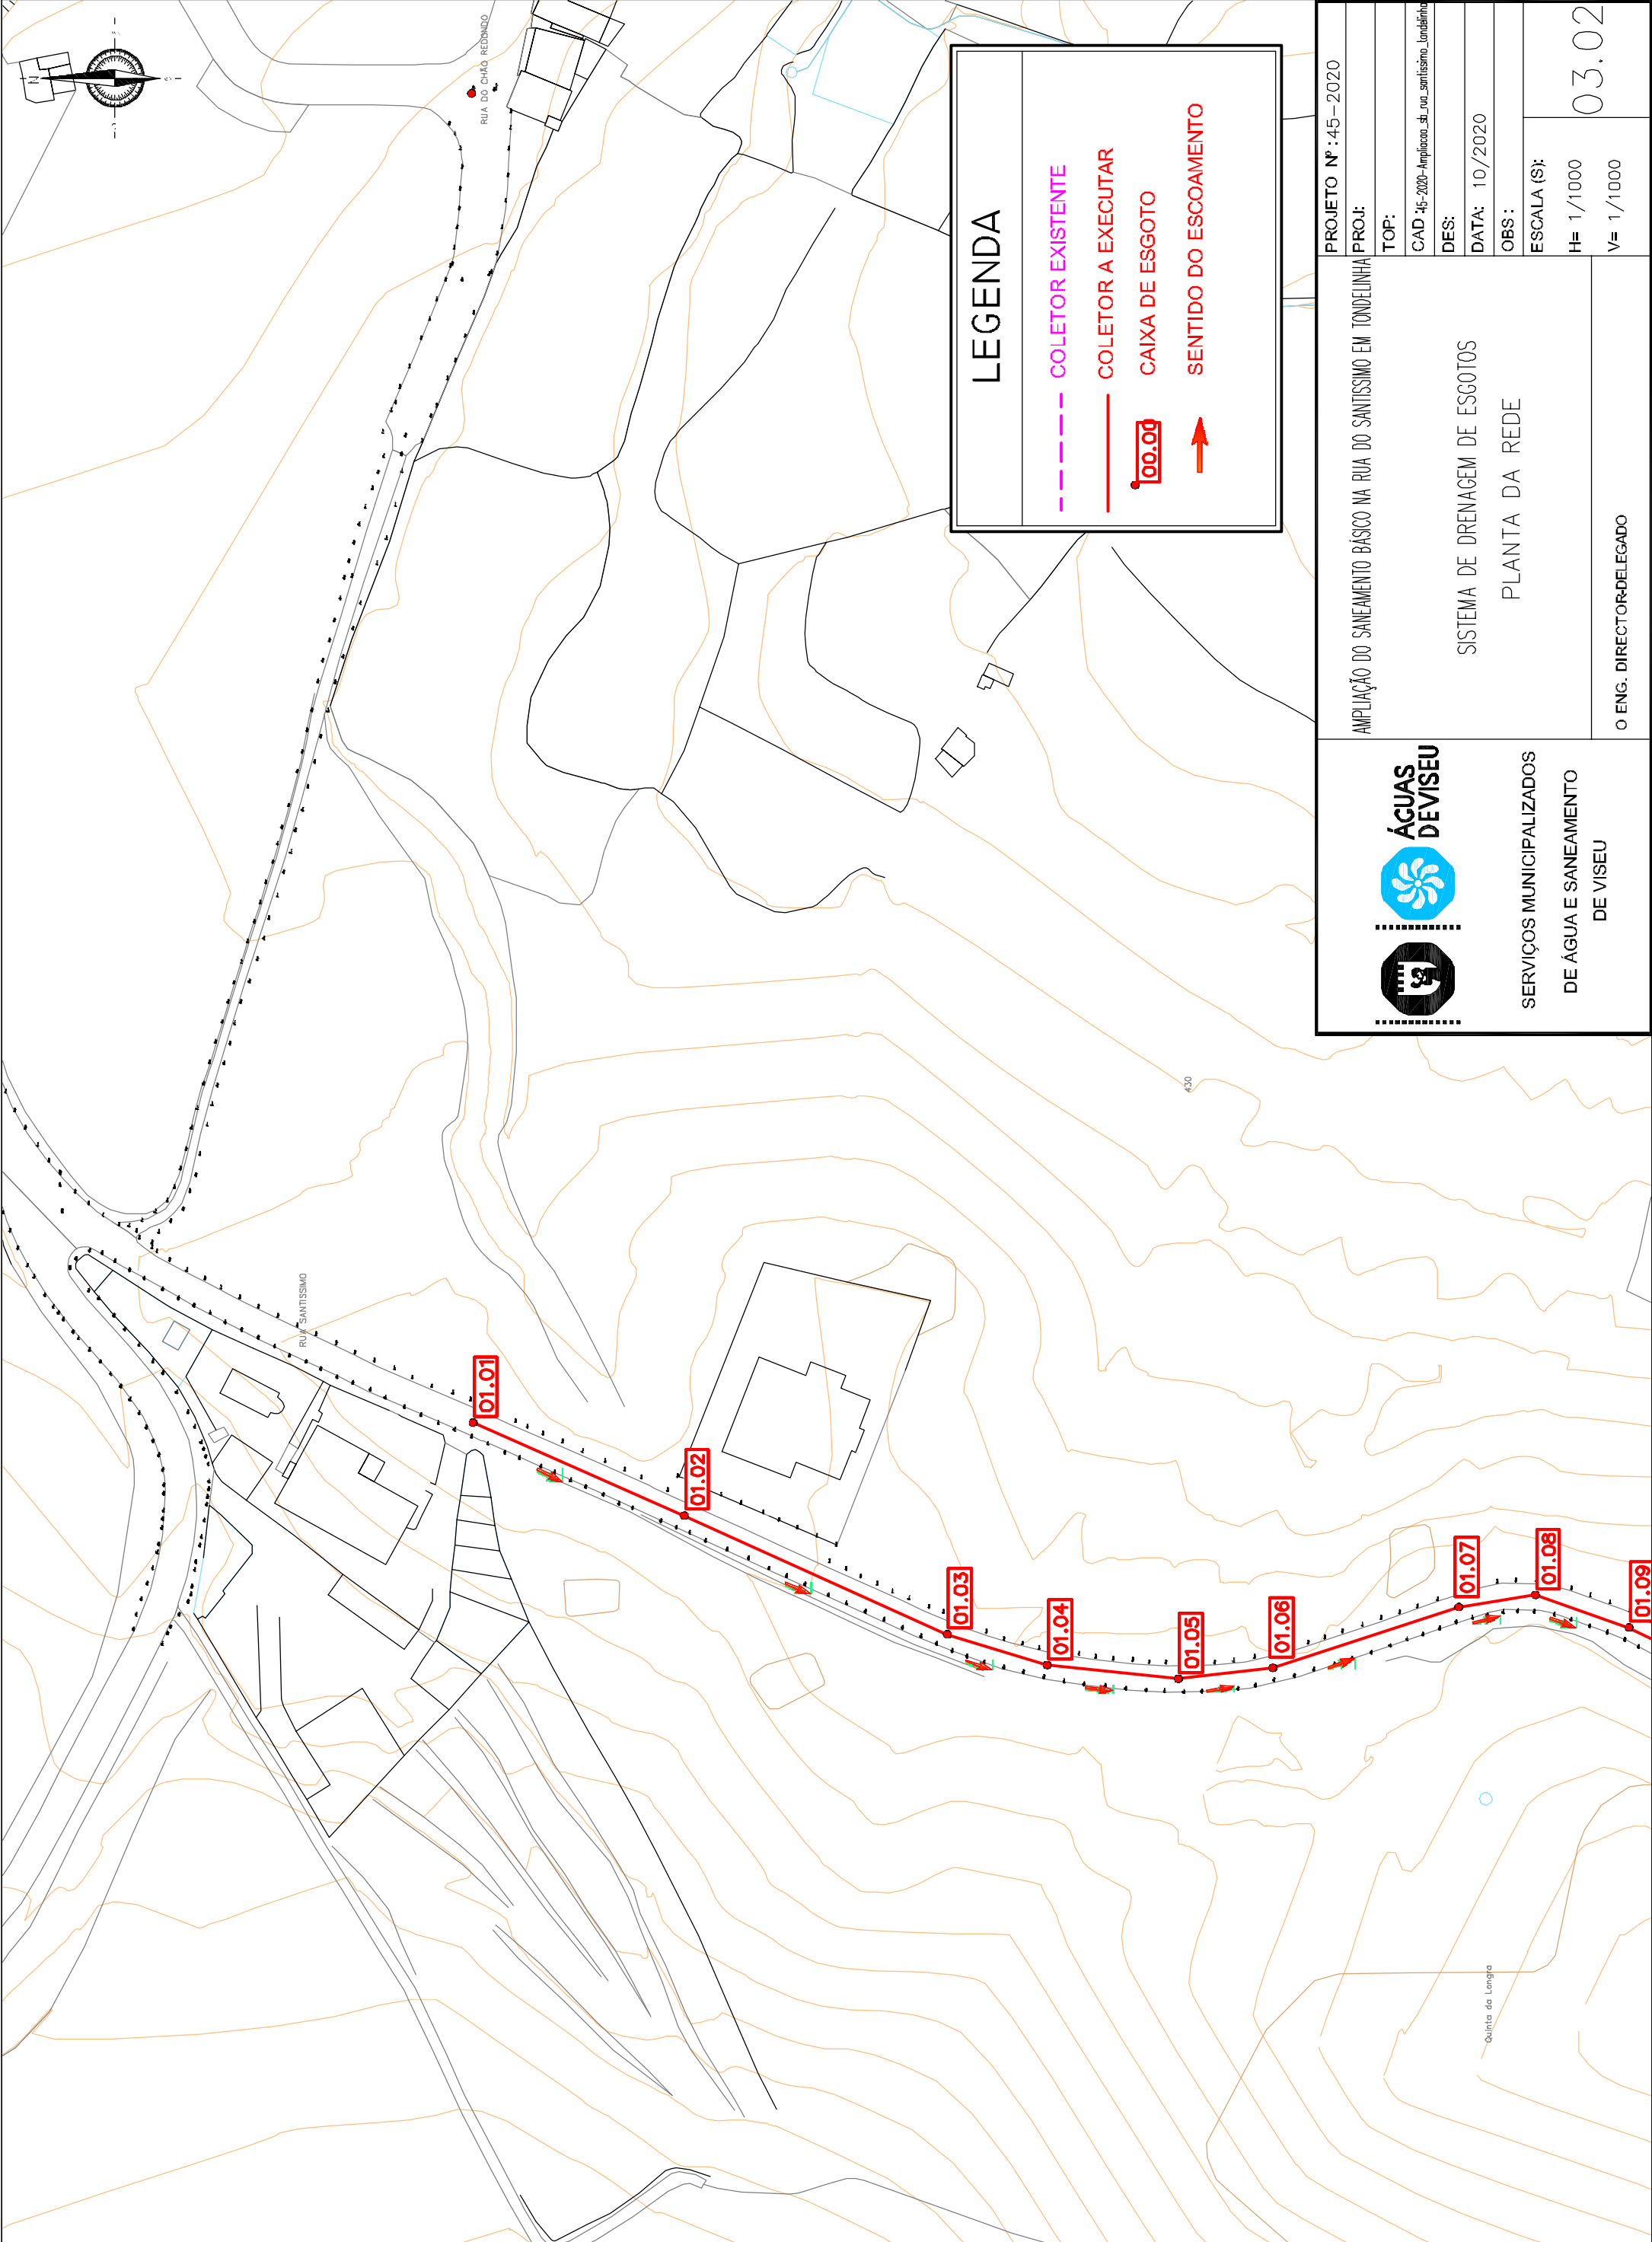



ÁGUAS
DE VISEU

SERVIÇOS MUNICIPALIZADOS
DE ÁGUA E SANEAMENTO
DE VISEU

AMPLIAÇÃO DO SANEAMENTO BÁSICO NA RUA DO SANTÍSSIMO EM TONDELINHA

SISTEMA DE DRENAGEM DE ESGOTOS
PLANTA DA REDE

PROJETO Nº : 45 – 2020

PROJ:

TOP:

CAD : 45-2020-Ampliação_SB_rua_santissimo_Tondelinh

DES:

DATA: 10/2020

OBS :

ESCALA (S):

H= 1/1000

V= 1/1000

03.02

O ENG. DIRECTOR DELEGADO