


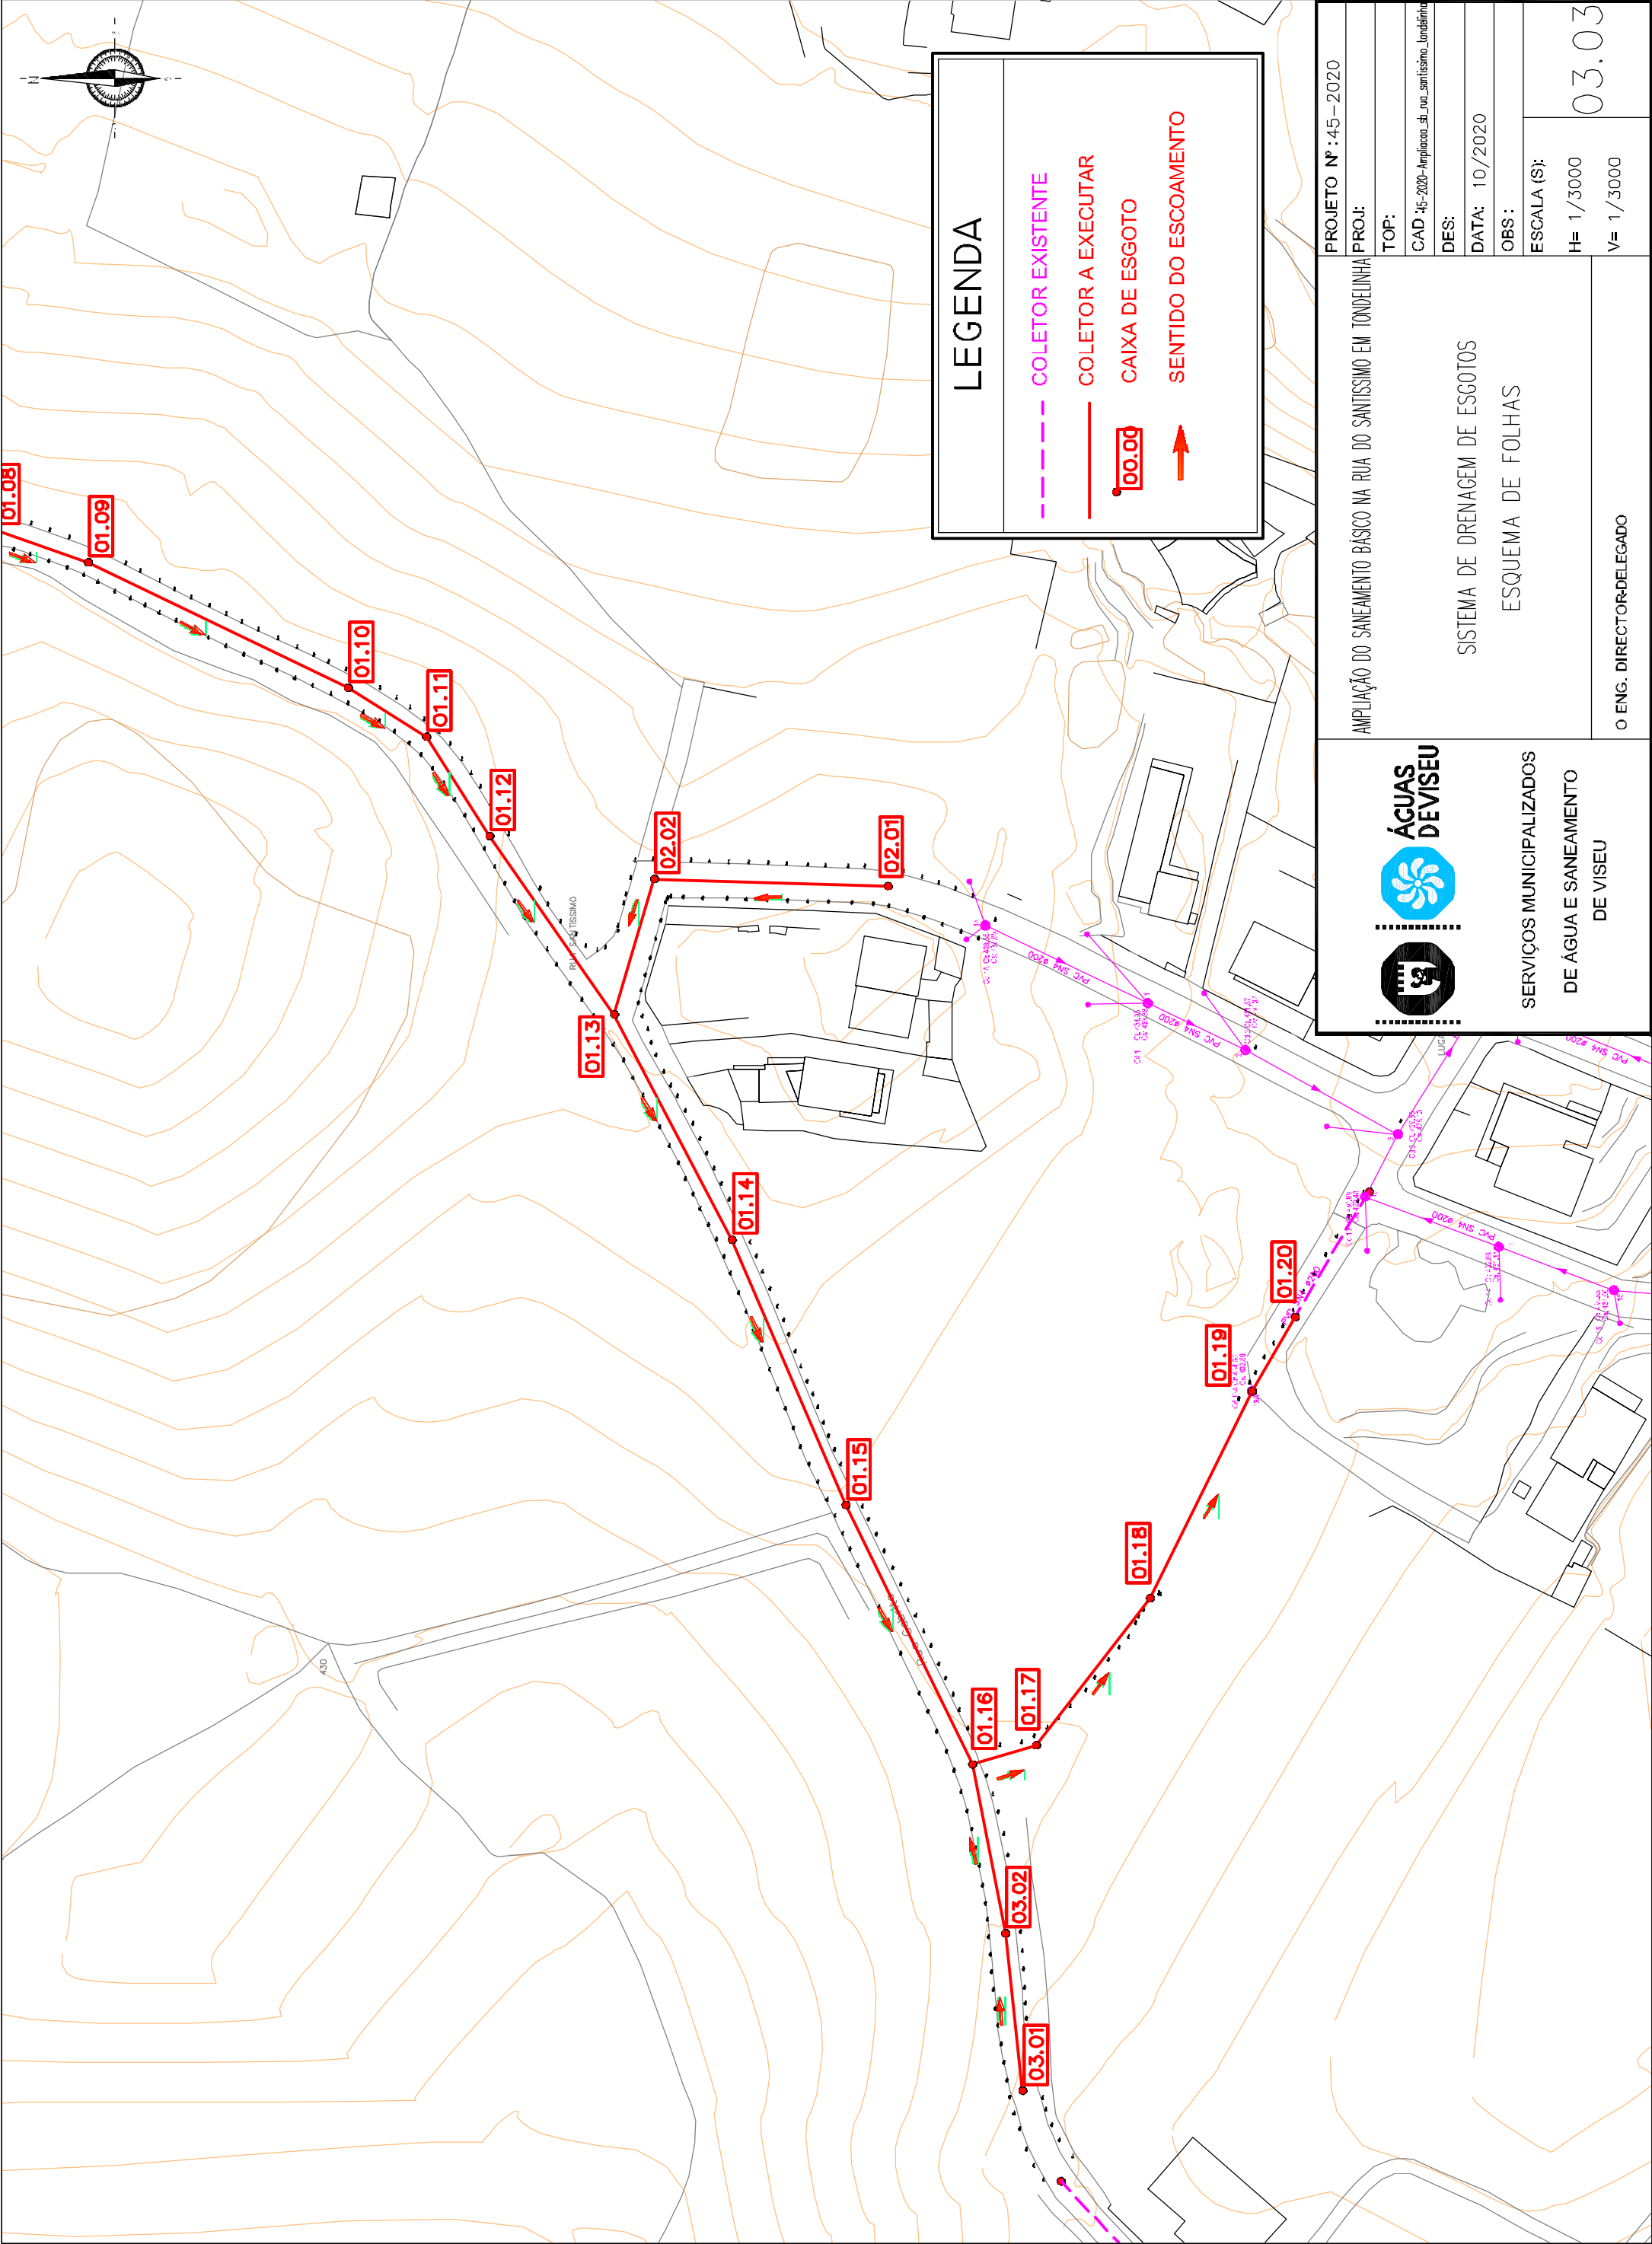

PROJETO Nº: 45-2020	
PROJ:	AMPLIAÇÃO DO SANEAMENTO BÁSICO NA RUA DO SANTÍSSIMO EM TONDELINHA
TOP:	
CAD: 45-2020-Ampliação_SB_rua_santissimo_Tondelinh	
DES:	
DATA: 10/2020	
OBS:	
ESCALA (S):	
H= 1/3000	
V= 1/3000	
03.03	

SISTEMA DE DRENAGEM DE ESGOTOS	
ESQUEMA DE FOLHAS	
O ENG. DIRECTORDELEGADO	

ÁGUAS DE VISEU	
SERVIÇOS MUNICIPALIZADOS	
DE ÁGUA E SANEAMENTO	
DE VISEU	