
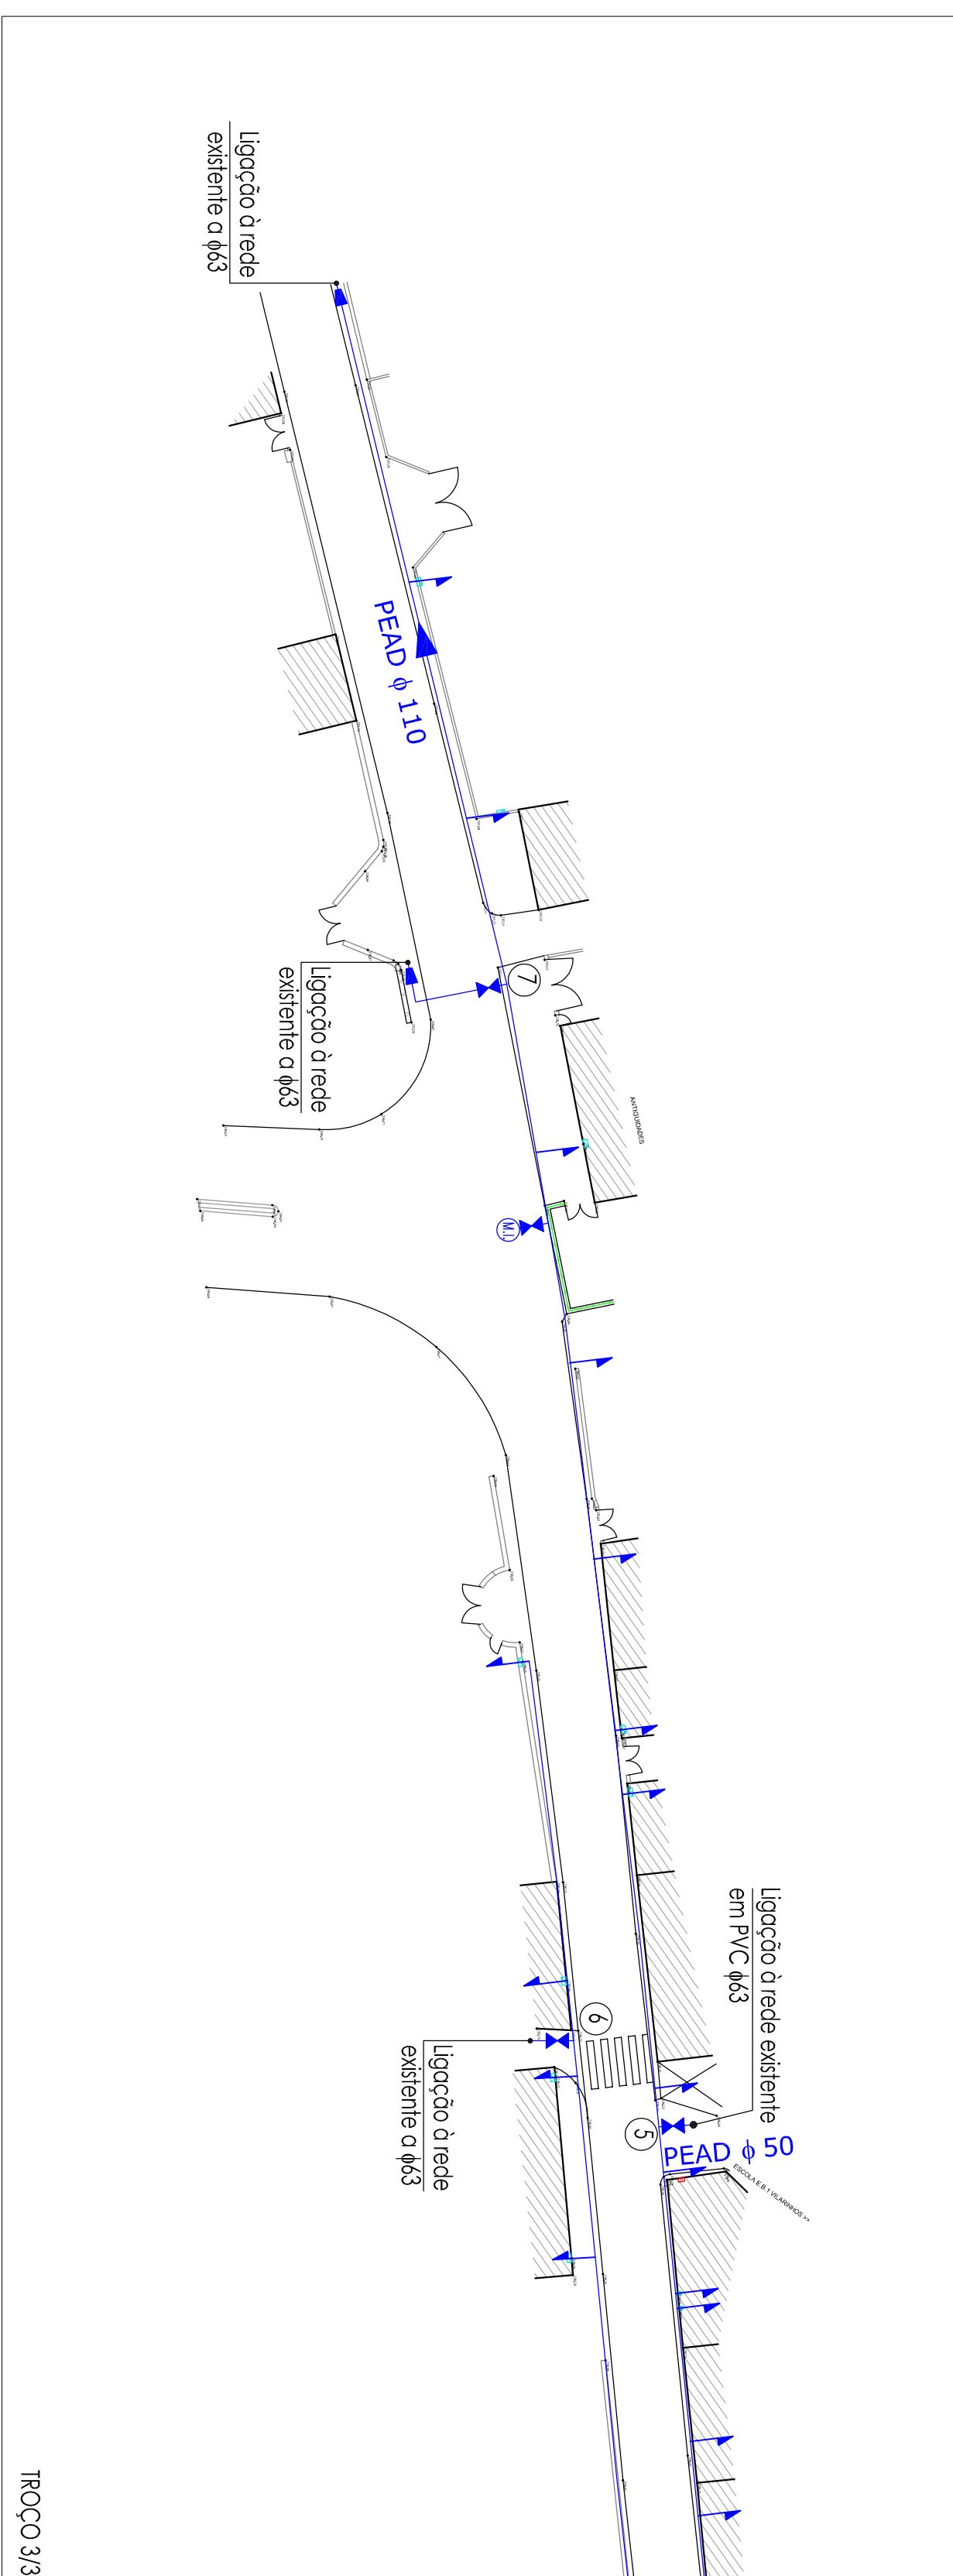
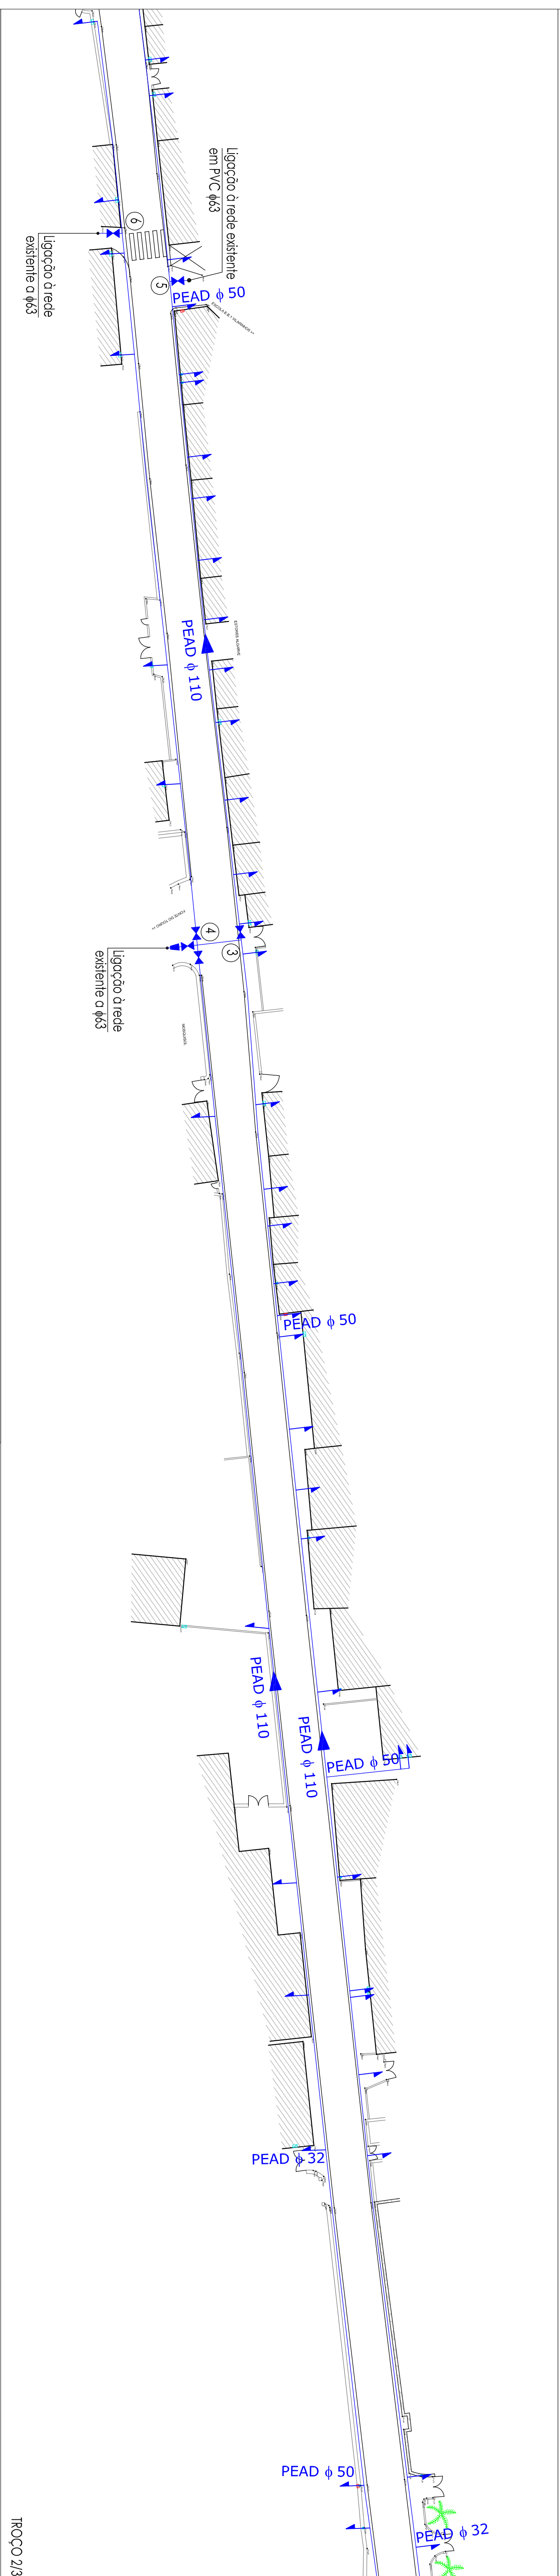


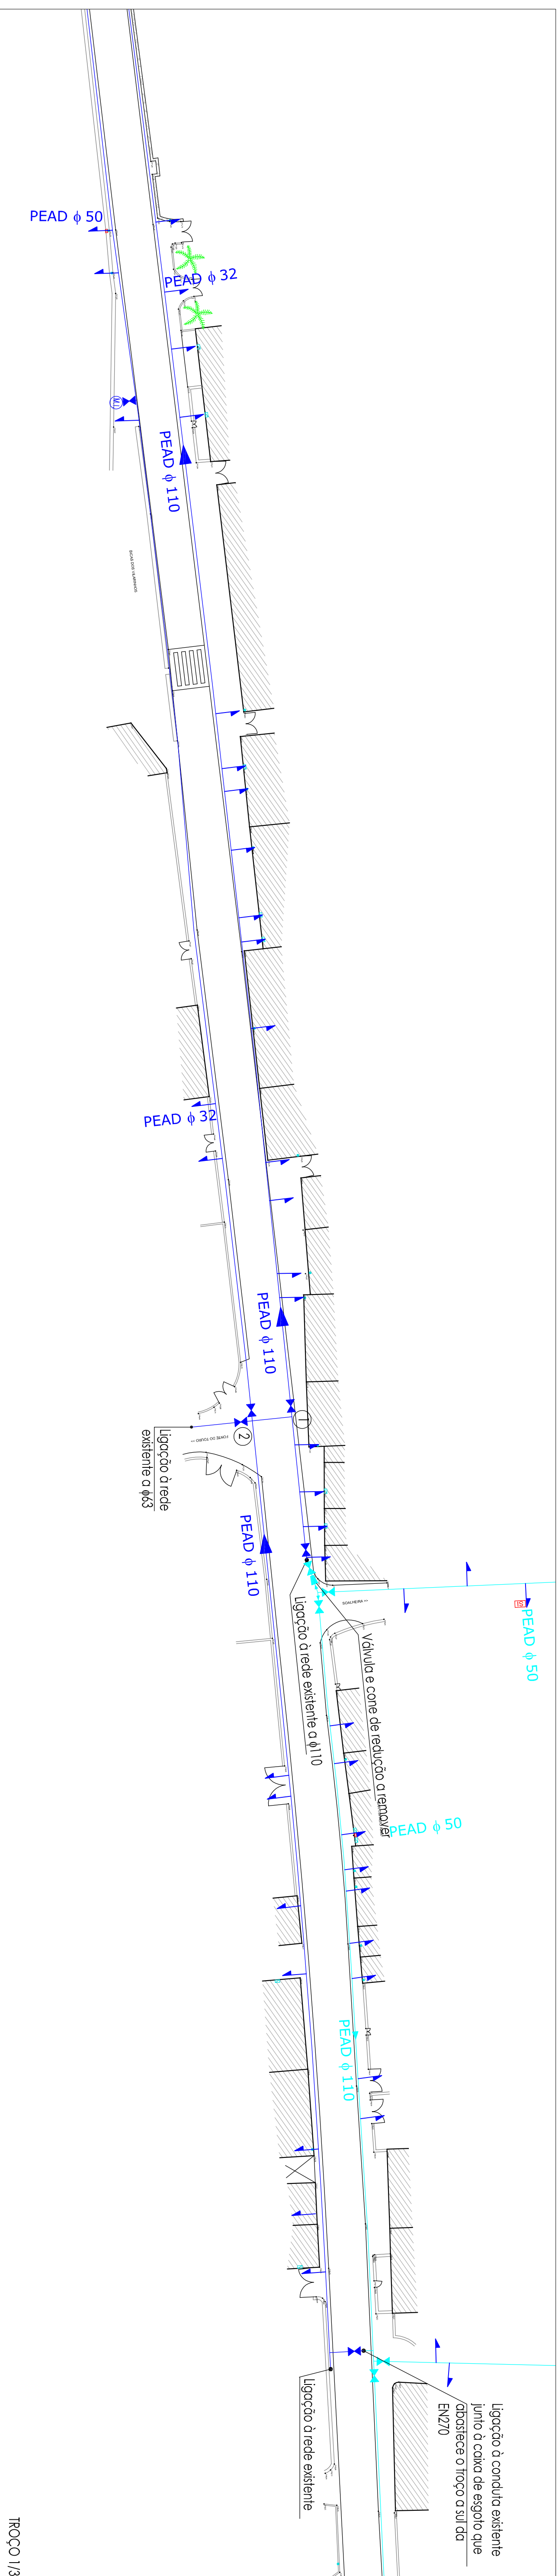

Rede de obstrução de águas:	
	Rede de águas da 1ª fase (já executada)
	Tubagem da rede de obstrução de águas em polietileno de alta densidade PEAD PN10 e acessórios em POLIACETAL ou equivalente sinalizada com fita azul
	Válvula de seccionamento
	Cone de redução
	Marco de incêndio novo
	Boca de incêndio existente
	Ramal de ligação (se não tiver indicação é Ø25mm)
	Ventosa
	Tampão