

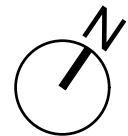
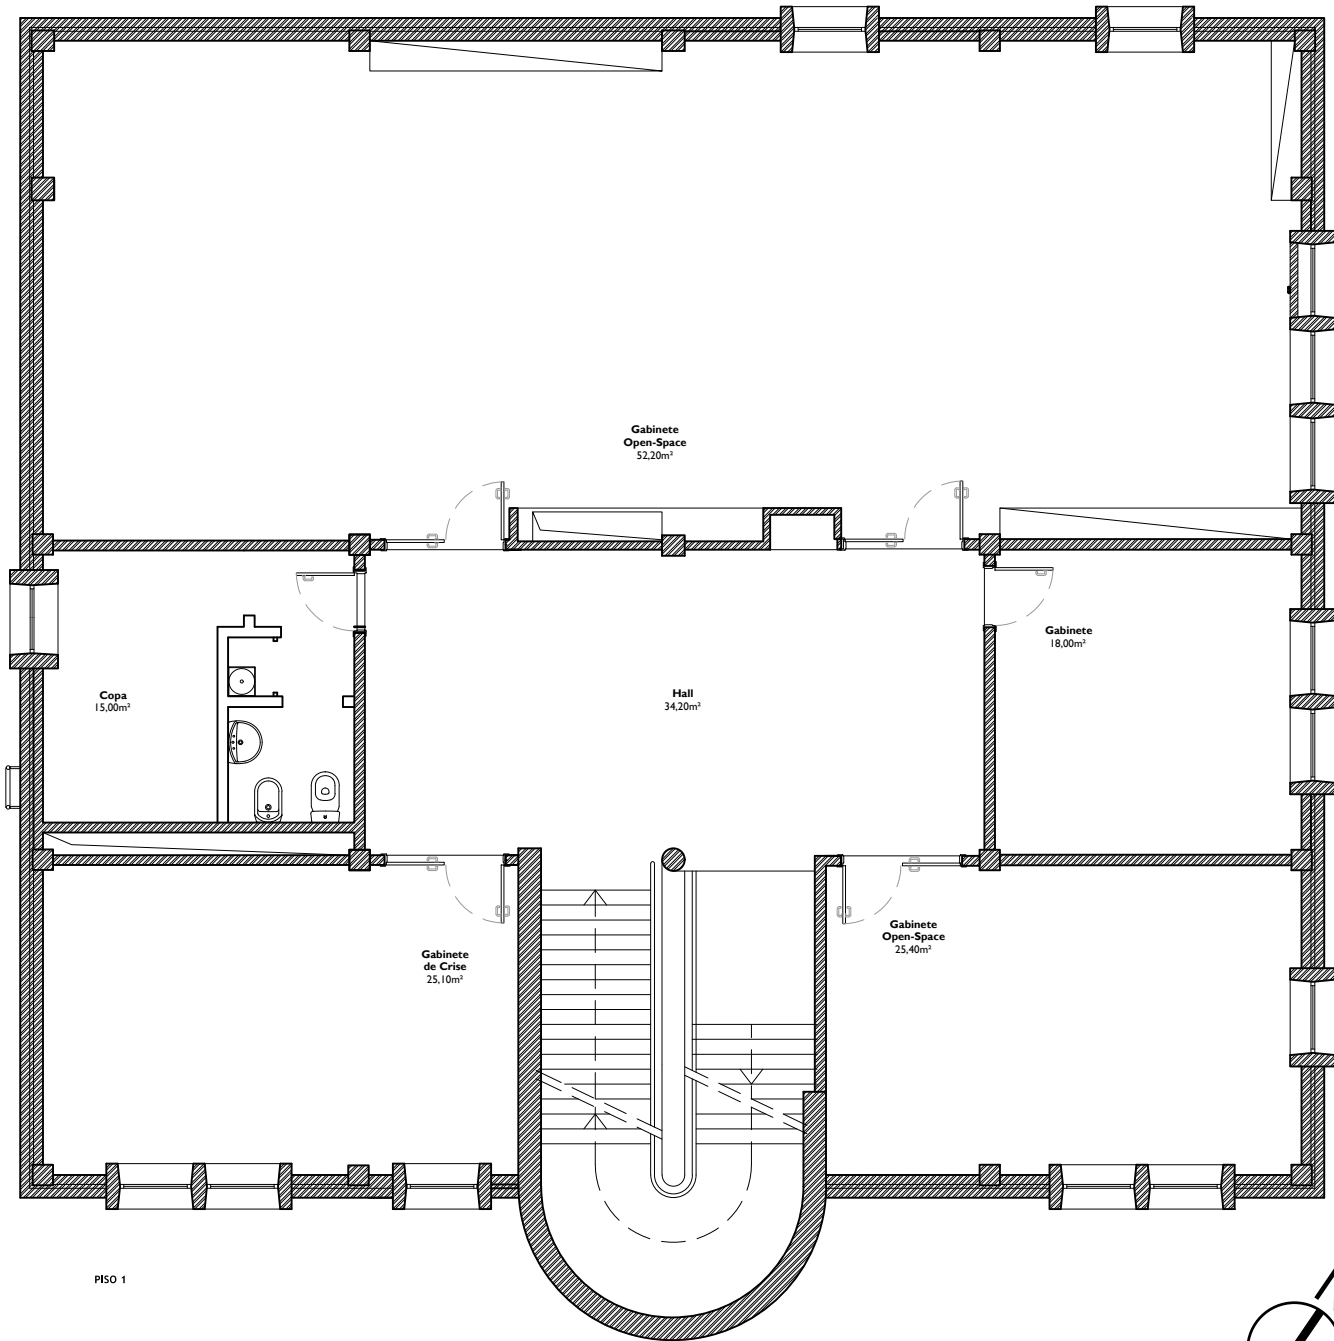


Nome do Layout:
Data e Hora da Protagem:
Nome do Ficheiro:

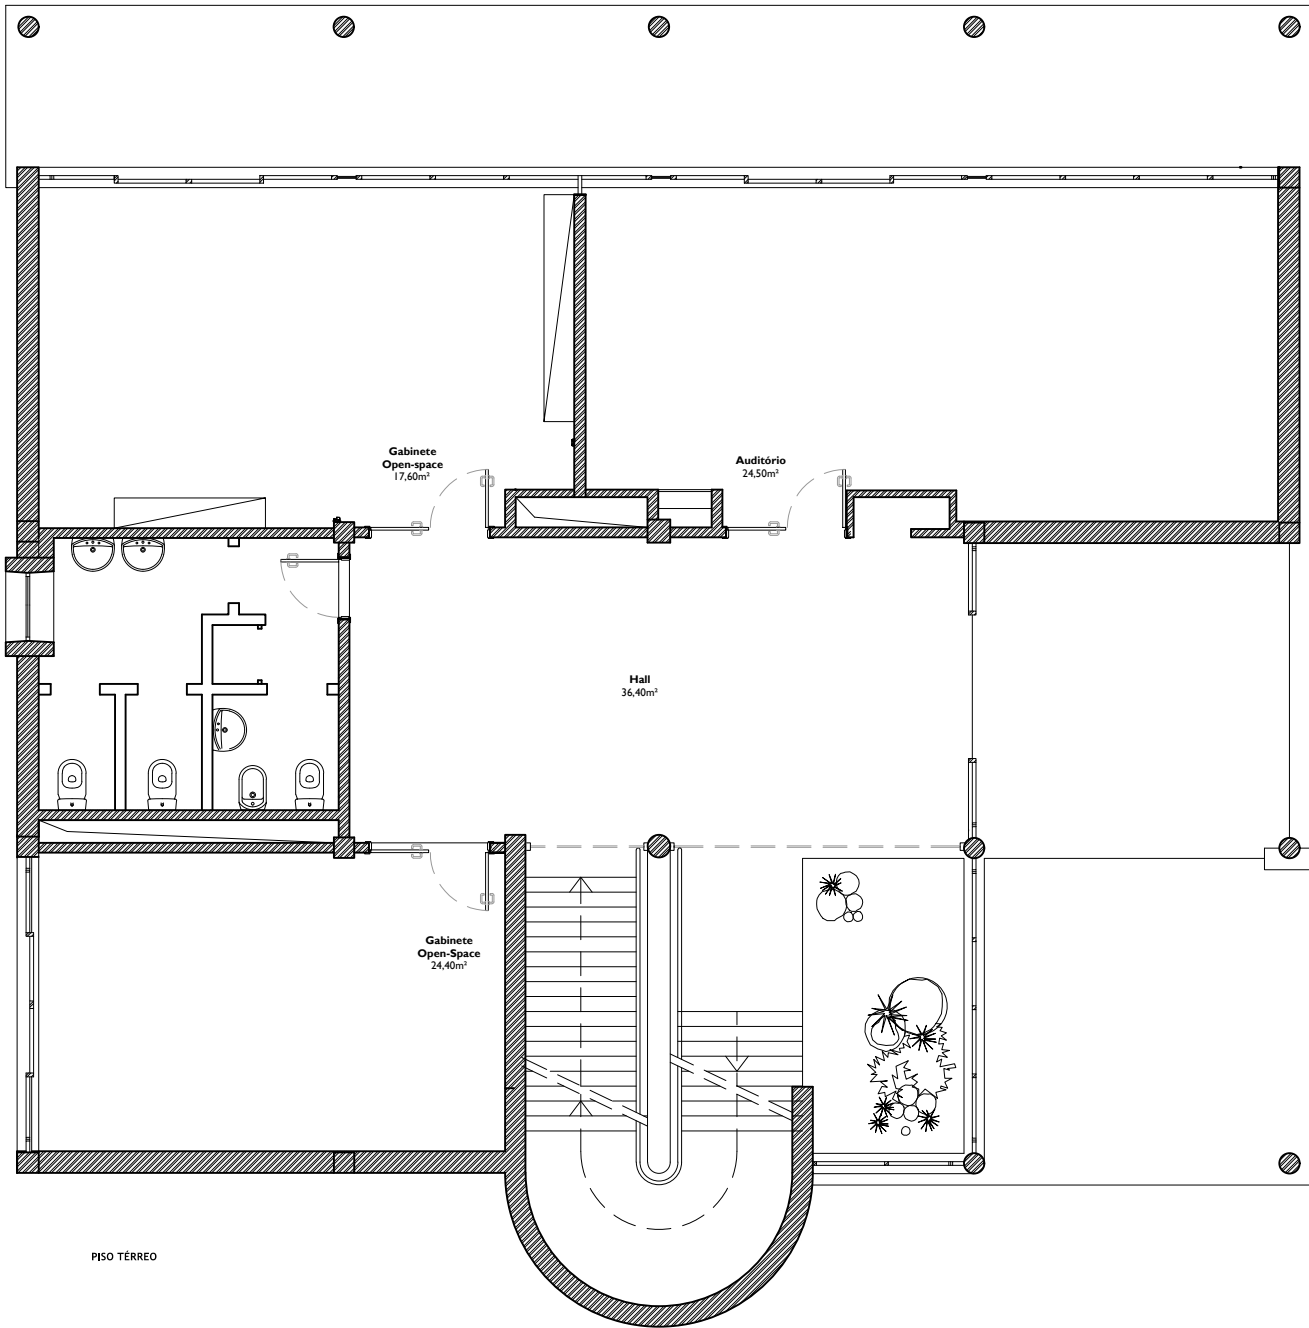


PLANTA DE LOCALIZAÇÃO

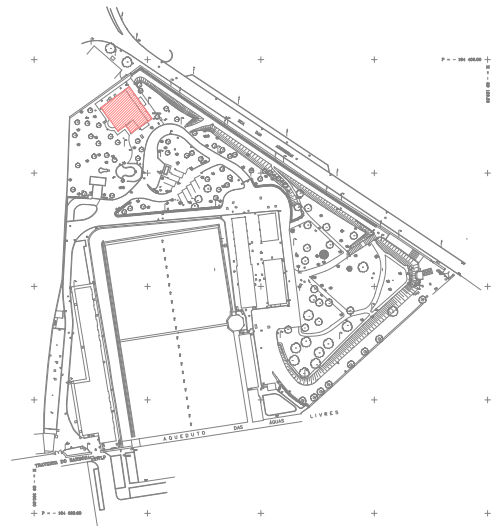



revisão	descrição da alteração	data	rubrica
---------	------------------------	------	---------

dono de obra:	designação:		
	EPAL S.A. - EMPRESA PORTUGUESA DAS ÁGUAS LIVRES S.A.		
	morada:		
	AVENIDA DA LIBERDADE N.º 24, 1250-144 LISBOA		
	telefone:		e-mail:
	213 251 000		GERAL.EPAL@ADP.PT
projetou:	desenhou:	verificou/reviu:	validou:
-	Mário Rui Cardoso	-	-
	n. membro OA 17748		


nome:	RECINTO DO ARCO - RUA DAS AMOREIRAS, 101, LISBOA	código:	ENG22079	n.º desenho:	1.01
	REABILITAÇÃO DE QUATRO ESPAÇOS NO EDIFÍCIO DO AQUAMATRIX	data:	2021.11.08		
fase:	PROJETO DE EXECUÇÃO	especialidade:	ARQUITETURA	escala horizontal:	1:100
designação de desenho:	EDIFÍCIO DO AQUAMATRIX - PLANTAS - SITUAÇÃO EXISTENTE			escala vertical:	1:100
nome do ficheiro:	ENG22079 P - PE - VOL V - ARQ - 1.01			revisão:	REV00
	(código) (P/O/S) (fase) (volume-e tomo) (especialidade) (sequência)				

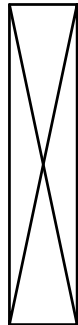

Nome do Layout:
Data e Hora da Protagem:
Nome do Ficheiro:

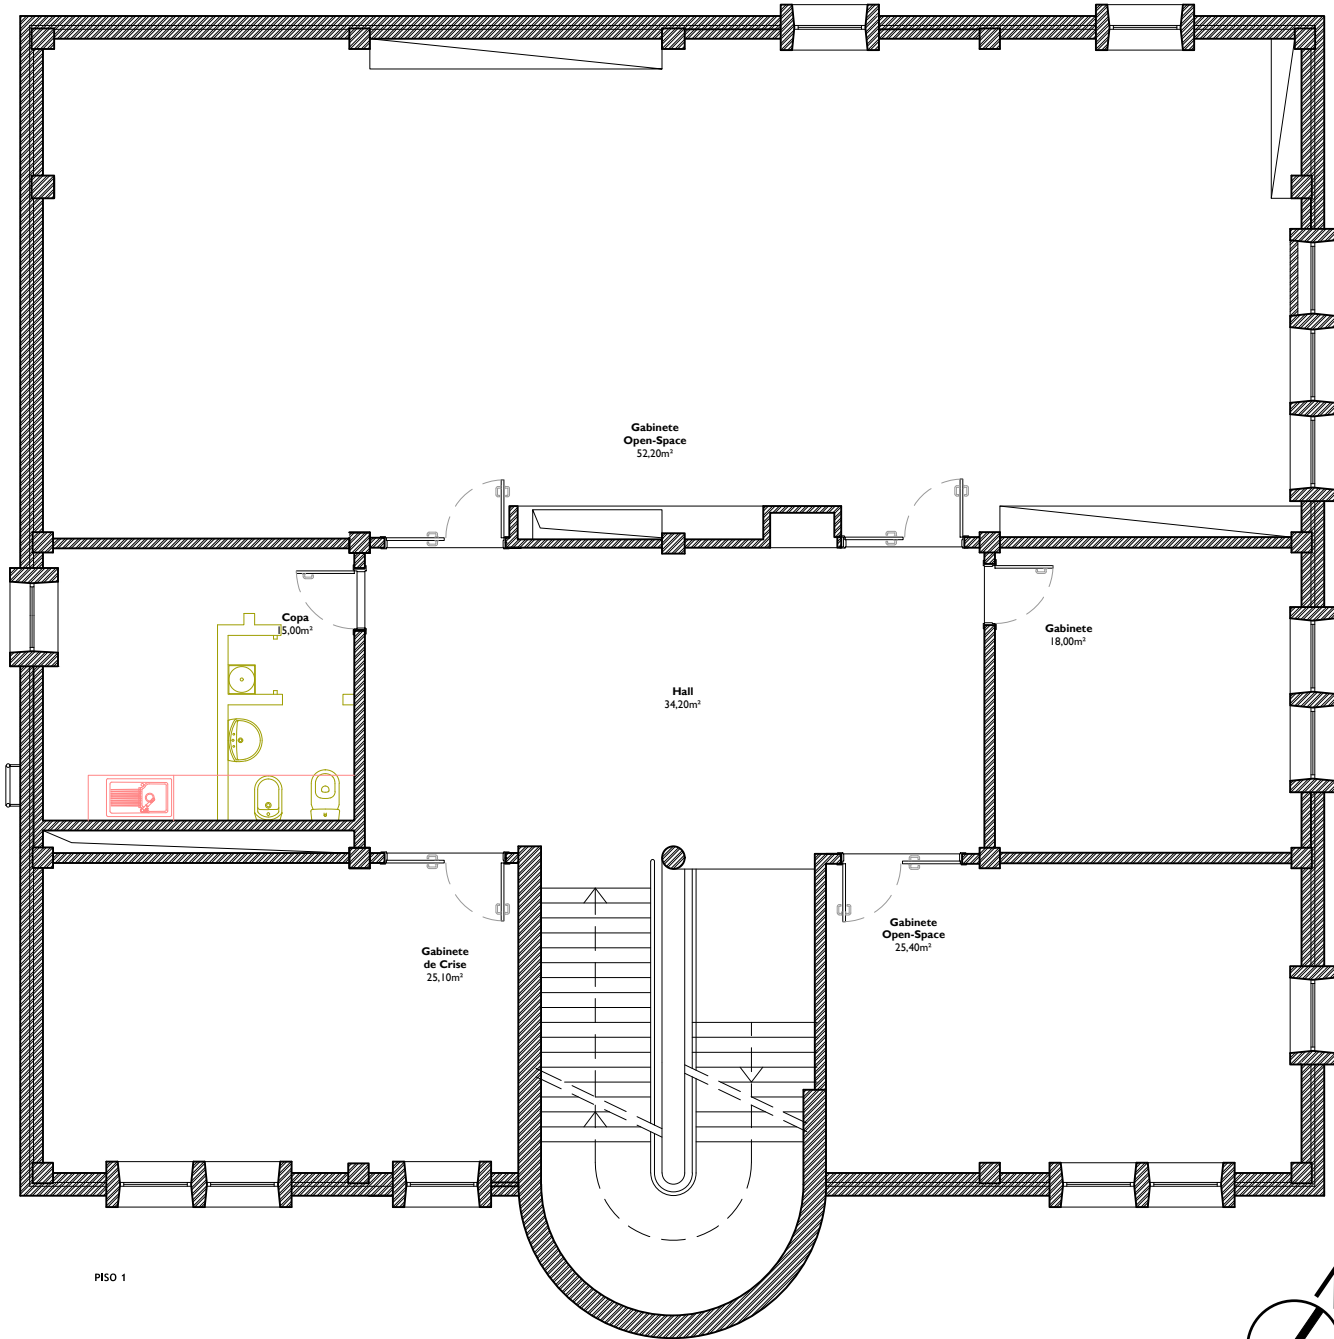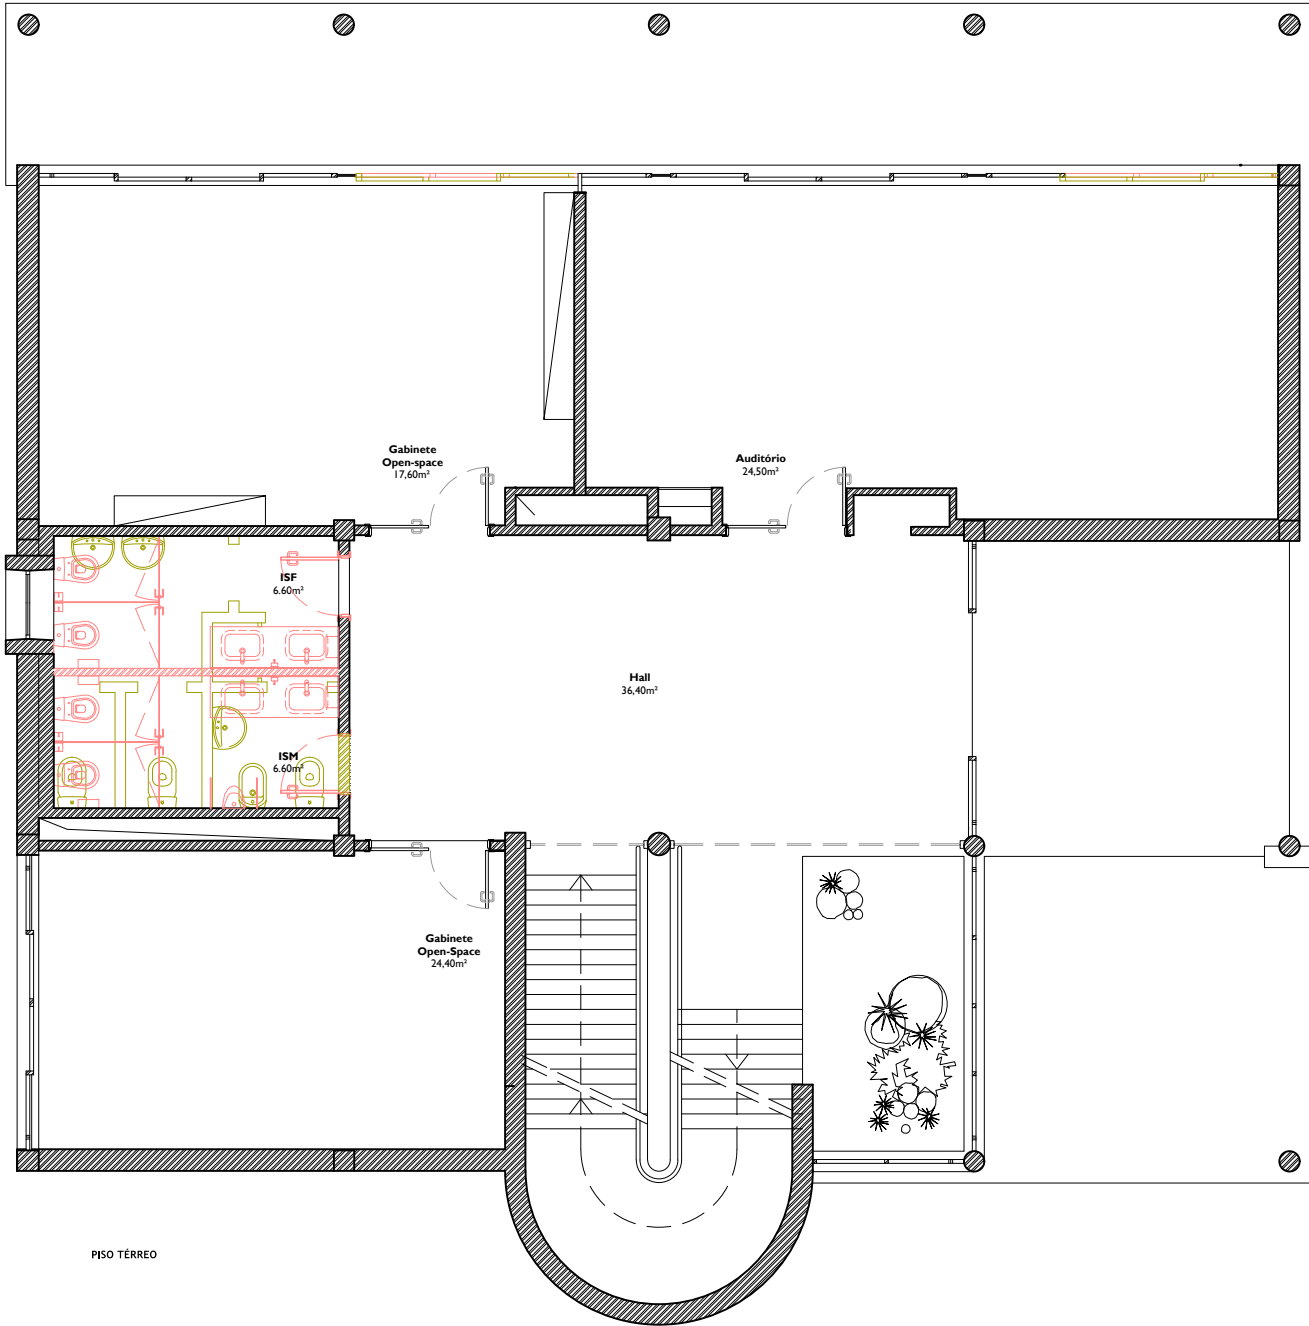


PLANTA DE LOCALIZAÇÃO

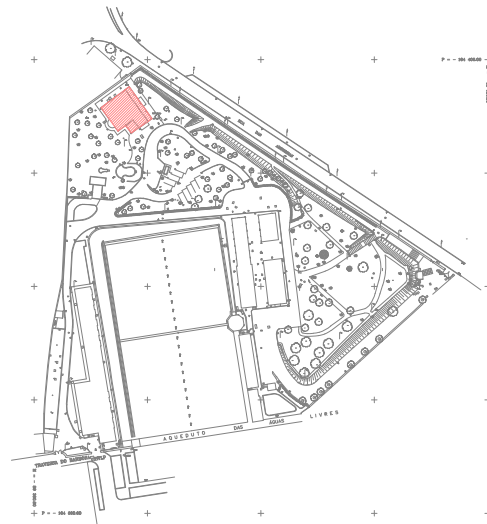



revisão	descrição da alteração	data	rubrica

dono de obra:	designação: EPAL S.A. - EMPRESA PORTUGUESA DAS ÁGUAS LIVRES S.A.
	morada: AVENIDA DA LIBERDADE N.º 24, 1250-144 LISBOA
	telefone: 213 251 000
	e-mail: GERAL.EPAL@ADP.PT
projetou:	desenhou: Mário Rui Cardoso
	n. membro OA 17748
	verificou/reviu:
	validou:


nome:	RECINTO DO ARCO - RUA DAS AMOREIRAS, 101, LISBOA REABILITAÇÃO DE QUATRO ESPAÇOS NO EDIFÍCIO DO AQUAMATRIX	código: ENG22079	n.º desenho: 1.02
fase:	PROJETO DE EXECUÇÃO	data: 2021.11.08	volume: -
designação de desenho:	EDIFÍCIO DO AQUAMATRIX - PLANTAS - CORES CONVENCIONAIS	escala horizontal: 1:100	n.º folha: 1
nome do ficheiro:	ENG22079 P - PE - VOL V - ARQ - 1.02	escala vertical: 1:100	datum/projeção: -
	(código) (P/O/S) (fase) (volume-e tomo) (especialidade) (sequência)	revisão: REV00	

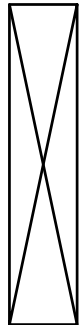

Nome do Layout:
Data e Hora da Plotagem:
Nome do Ficheiro:

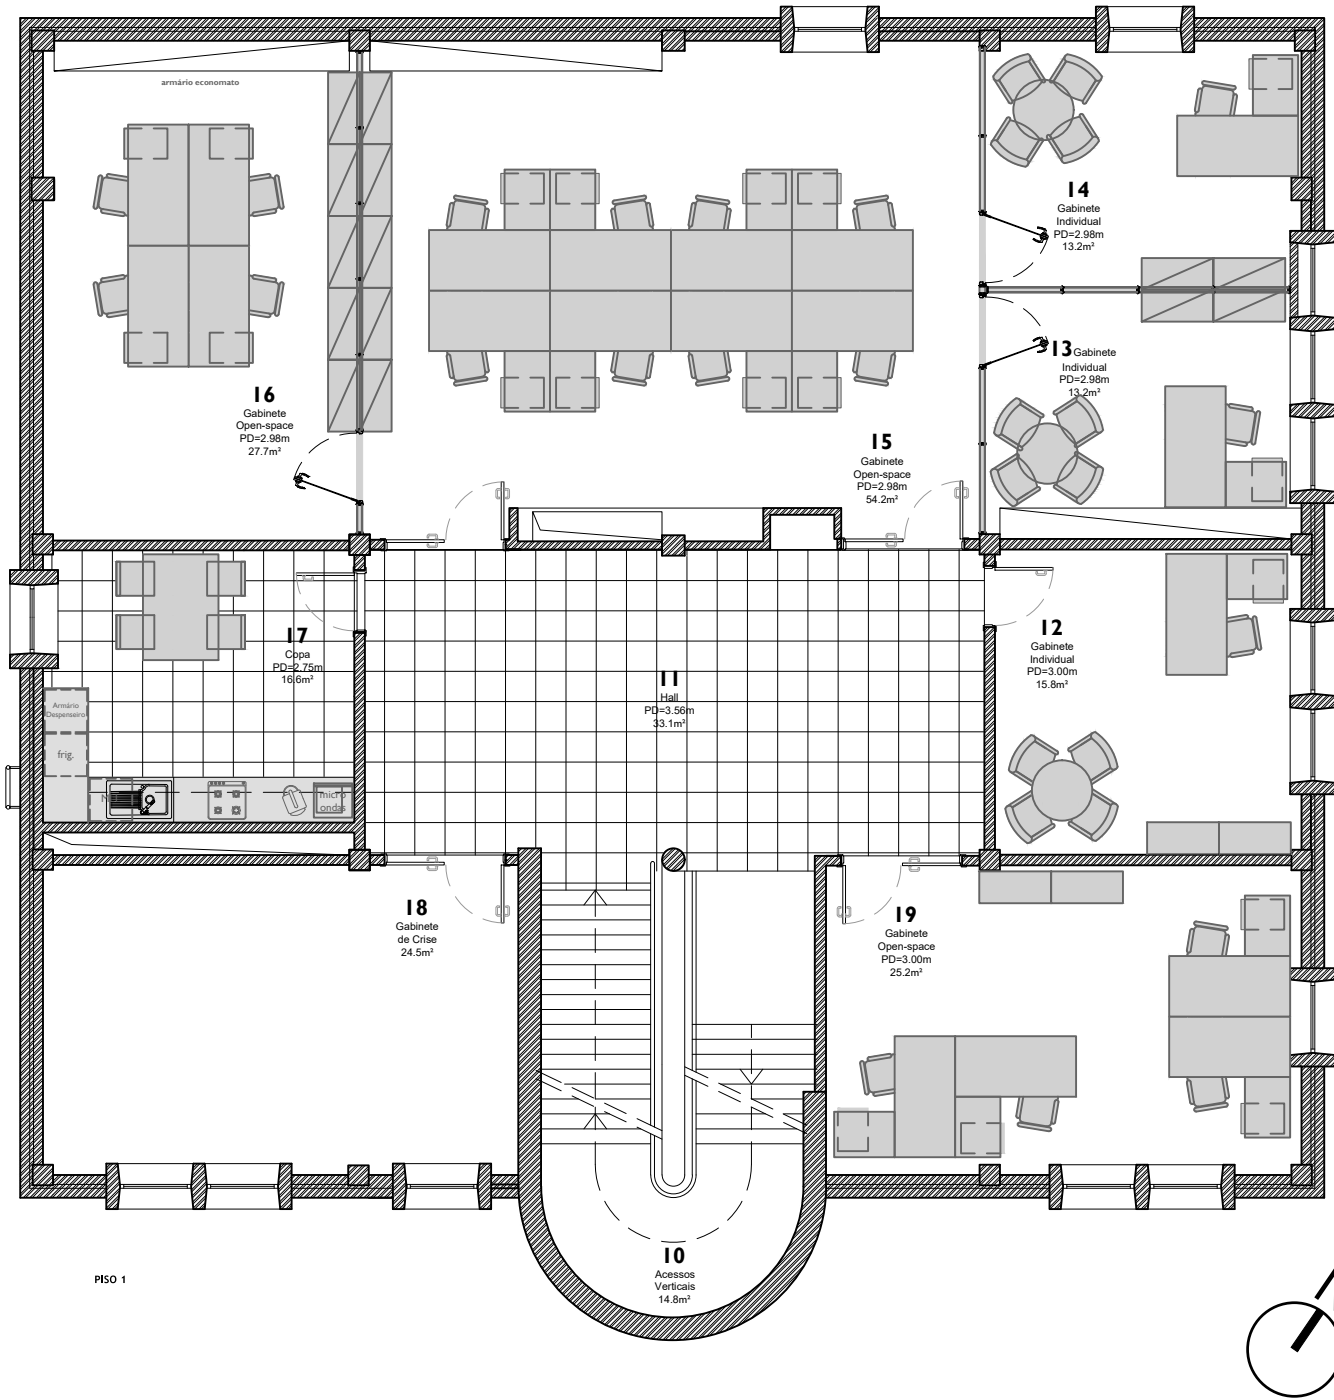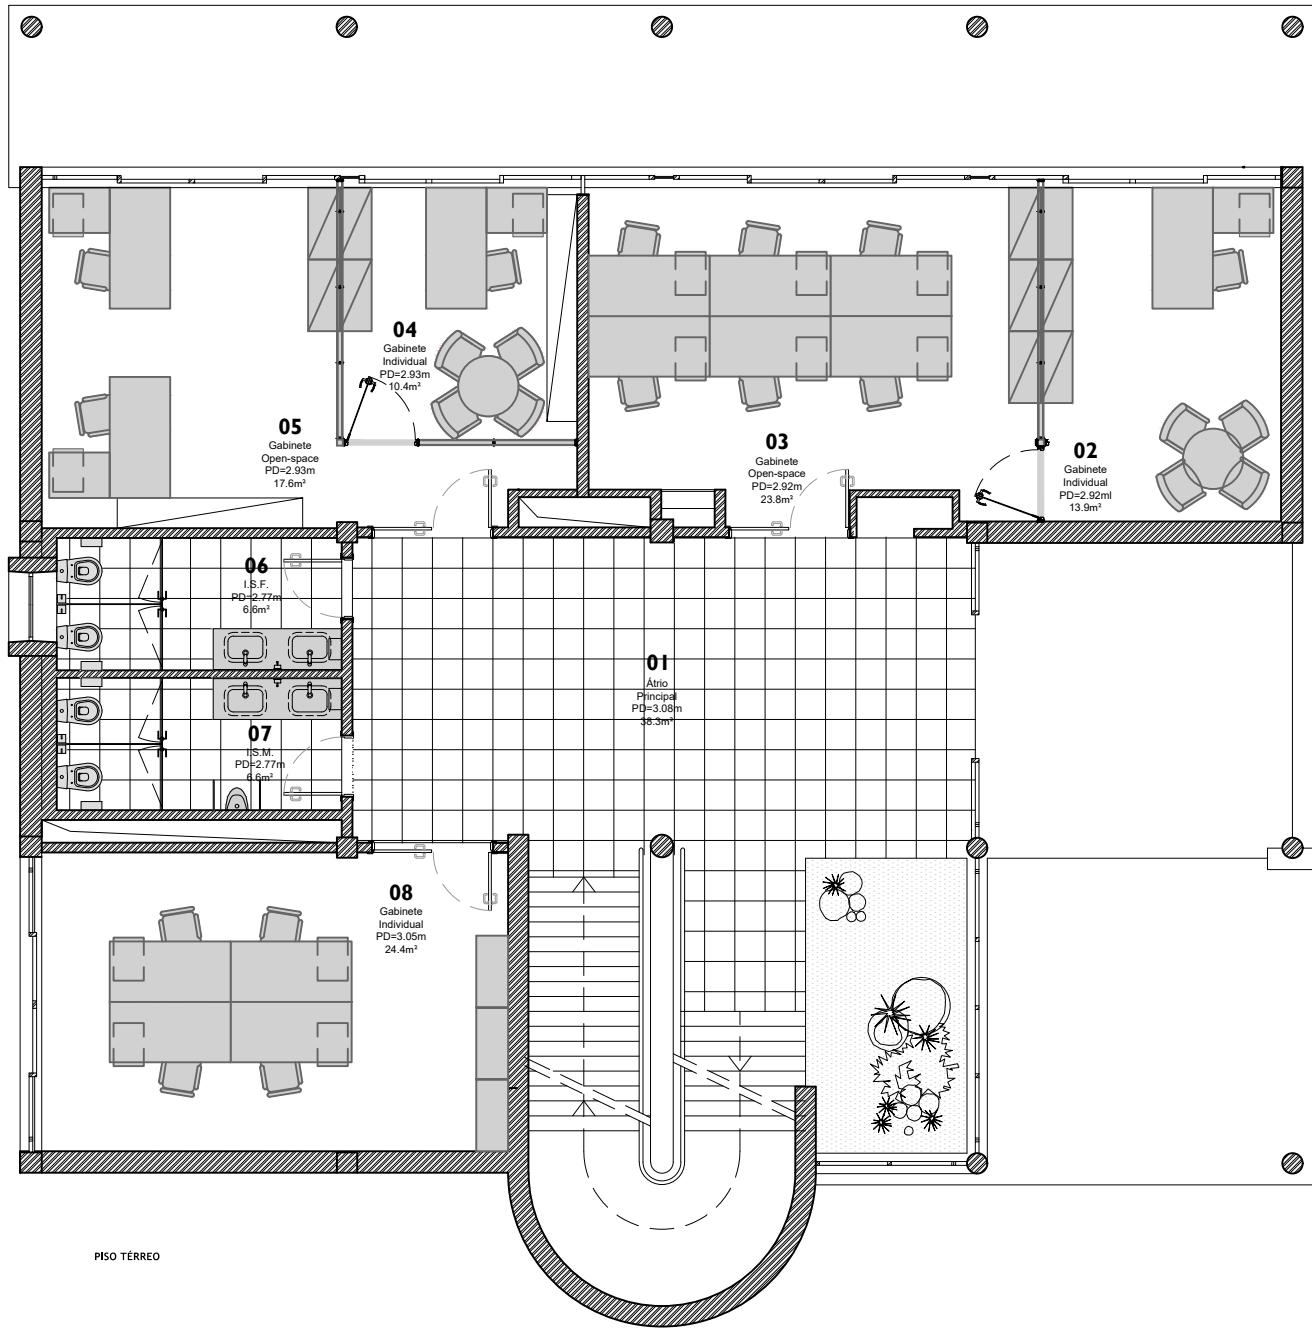

PLANTA DE LOCALIZAÇÃO

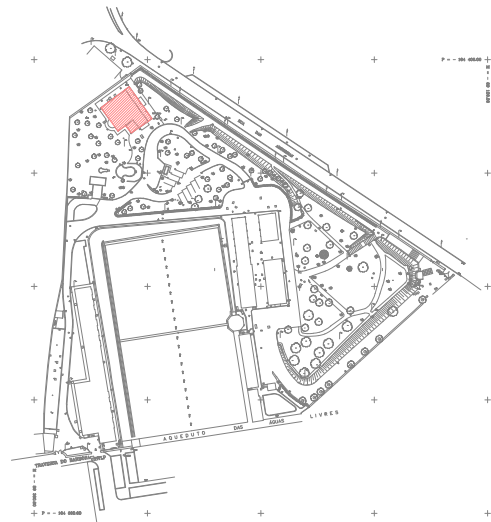

revisão	descrição da alteração	data	rubrica

dono de obra:	designação: EPAL S.A. - EMPRESA PORTUGUESA DAS ÁGUAS LIVRES S.A.
	morada: AVENIDA DA LIBERDADE N.º 24, 1250-144 LISBOA
	telefone: 213 251 000
	e-mail: GERAL.EPAL@ADP.PT
projetou:	desenhou: Mário Rui Cardoso n. membro OA 17748
	verificou/reviu:
	validou:

nome:	RECINTO DO ARCO - RUA DAS AMOREIRAS, 101, LISBOA REABILITAÇÃO DE QUATRO ESPAÇOS NO EDIFÍCIO DO AQUAMATRIX	código: ENG22079	n.º desenho: 1.03
fase:	PROJETO DE EXECUÇÃO	data: 2021.11.08	volume: -
designação de desenho:	EDIFÍCIO DO AQUAMATRIX - PLANTAS - SOLUÇÃO PROPOSTA	especialidade: ARQUITETURA	n.º folha: 1
nome do ficheiro:	ENG22079 P - PE - VOL V - ARQ - 1.03 (código) (P/O/S) (fase) (volume-e tomo) (especialidade) (sequência)	escala horizontal: 1:100	datum/projeção: -
		escala vertical: 1:100	
		revisão: REV00	