


012


Características das áreas a reparar identificadas no desenho 1.1 do ficheiro autocad anexo 2 -passeios ESCE

	Dimensão Comp.x larg. (m)	Area (m ²)	N.º Lajetas Betão	obs.
Zona 1	9 x 0,8	7,2		(1)
Zona 2	12 x 1,2	14,4		(2)
Zona 3	3 x 2	6		(2)
Zona 4	14 x 2	28		(12)
Zona 5	2 x 2	4		(2)
Zona 6			5	(3)
Zona 7	2,5 x 2	5		(12)
Zona 8	3 x 2	6		(12)
Zona 9	4 x 1,2	4,8		(4)
Zona 10			50	(3)
Zona 11	2 x 6	12		(3)
Zona 12			12	(12)
Zona 13	2 x 2	4		(3)
Zona 14	2 x 2	4		(5)
Zona 15				(6)
Zona 16			20	(3)
Zona 17	3 x 2	6		(12)
Zona 18	2,5 x 5,5	13,8		(12)
Zona 19	10 x 0,4	4		(12)
Zona 20	7 x 2	14		(2)
Zona 21	15 x 2	30		(2)
Zona 22				(7)
Zona 23	8 x 2	16		(2)
Zona 24	1x2	2		(11)
Zona 25	11 x 1,5			(8)
Zona 26	2,5 x 1,4			(12)
Zona 27				(9)
Zona 28	7,8 x 1,2	9,4		(12)
Zona 29	4 x 2	8		(12)
Zona 30			10	(3)
Zona 31			10	(3)
Zona 32		1		(10)

Notas :

- (1) Demolição de lancil existente e alargamento do passeio
- (2) Zona com raízes
- (3) Substituição de lajetas partidas ou desniveladas
- (4) Necessário assentar lancil para formar o focinho dos degraus
- (5) Necessário criar degrau com 0,3 m de altura
- (6) Repor revestimento de parede moleanos
- (7) Repor cobertura de muro em pedra moleanos 0,9 x 0,2 m
- (8) Criar passagem elevada
- (9) Reparação de Murete
- (10) Reparações pontuais de calçada
- (11) Alargamento de passeio
- (12) Nivelamento de lajetas

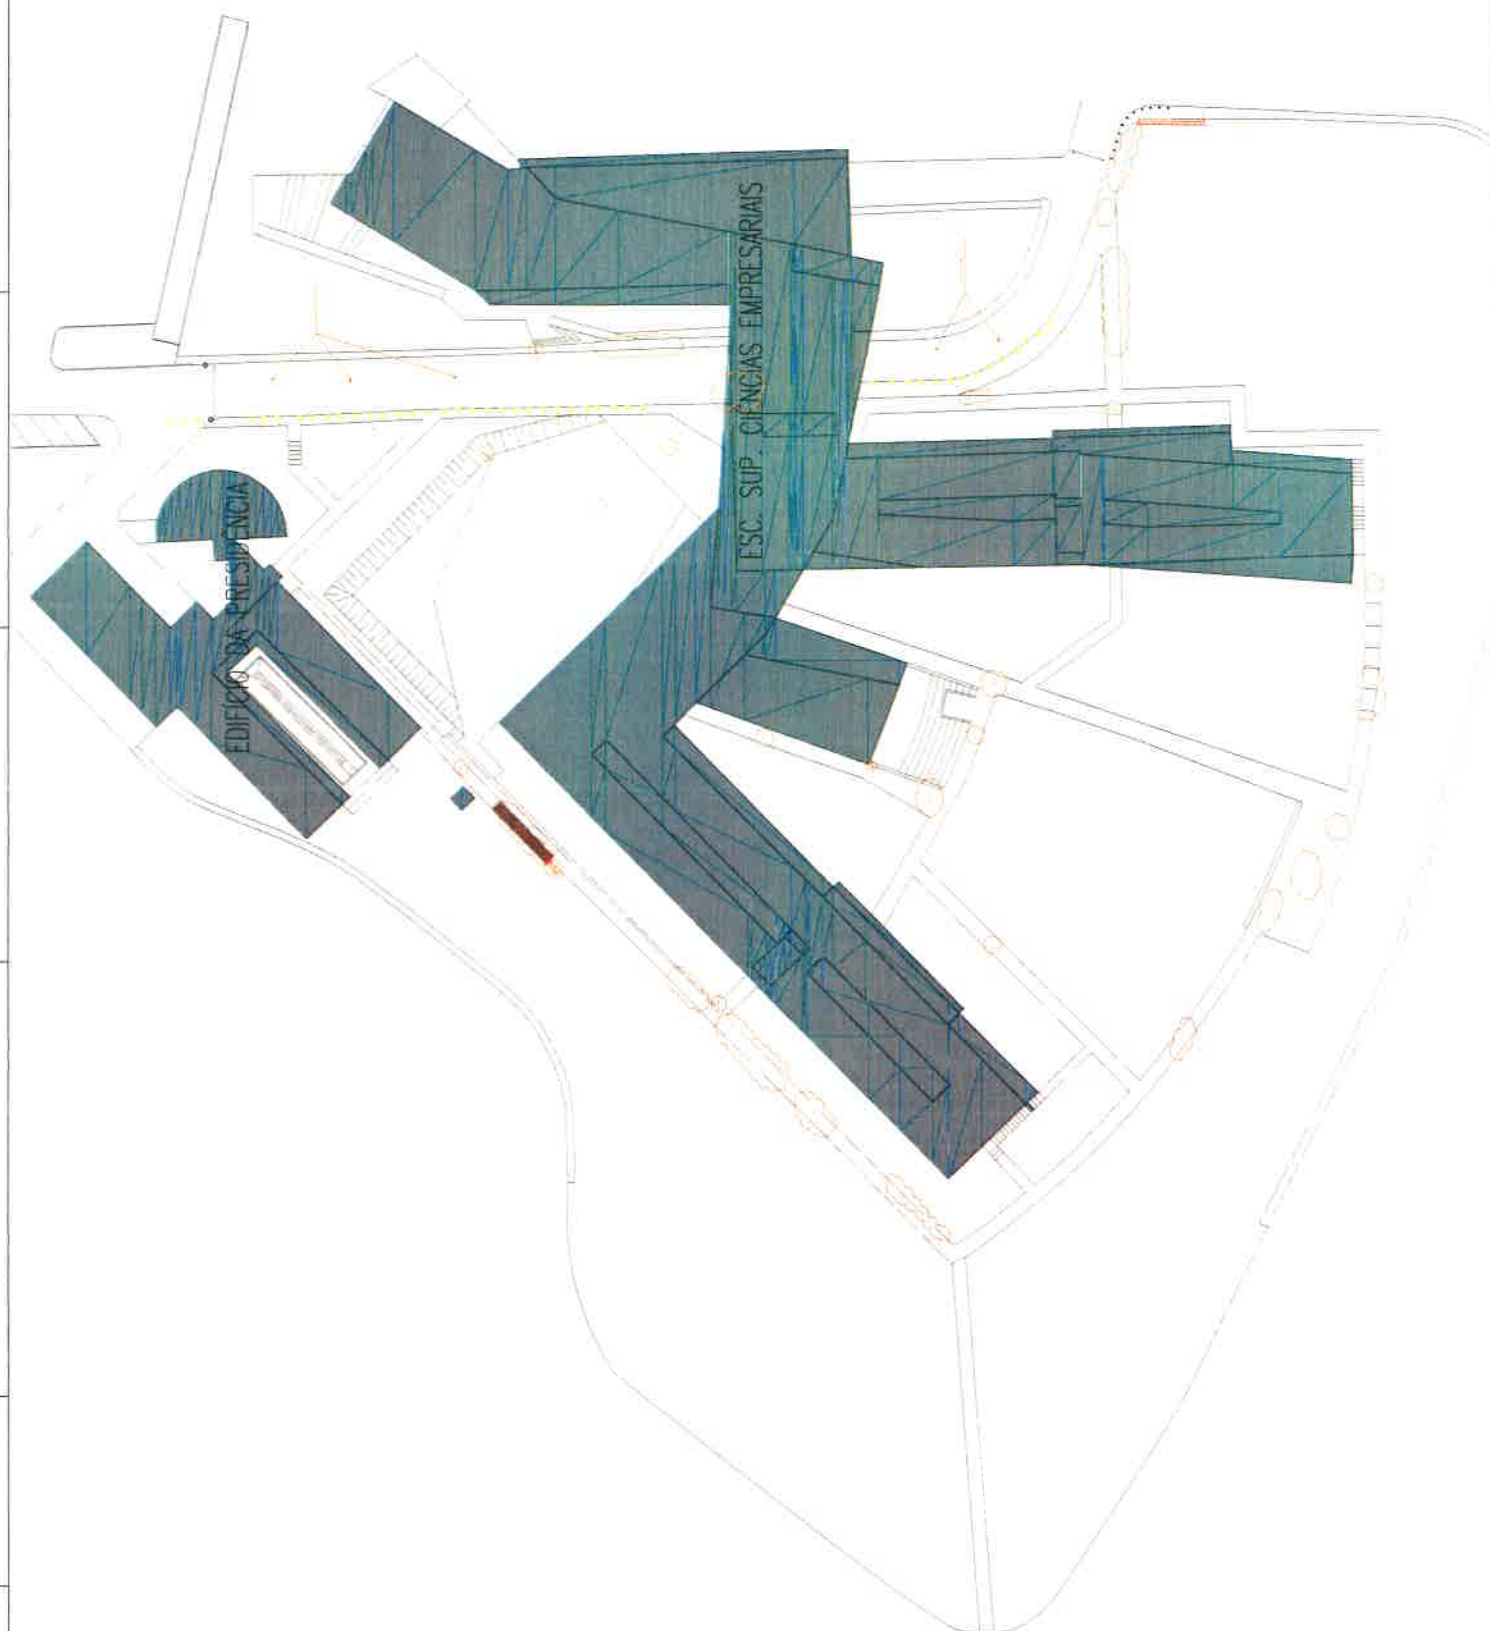


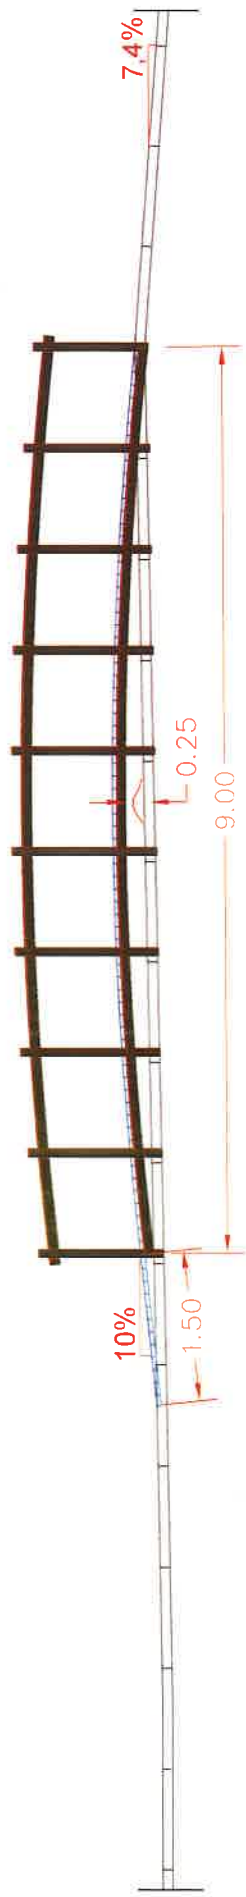

 IPS Instituto Politécnico de Setúbal		Desenho N.º 1.2	
INSTITUTO POLITÉCNICO DE SETÚBAL ARRANJOS EXTERIORES CAMINHOS E PASSEIOS - ESCE		CONTÉM: Passadiço sobrelevado	
ESCALA: 1/50		CONTÉM: Passadiço sobrelevado	

8/27

04/11

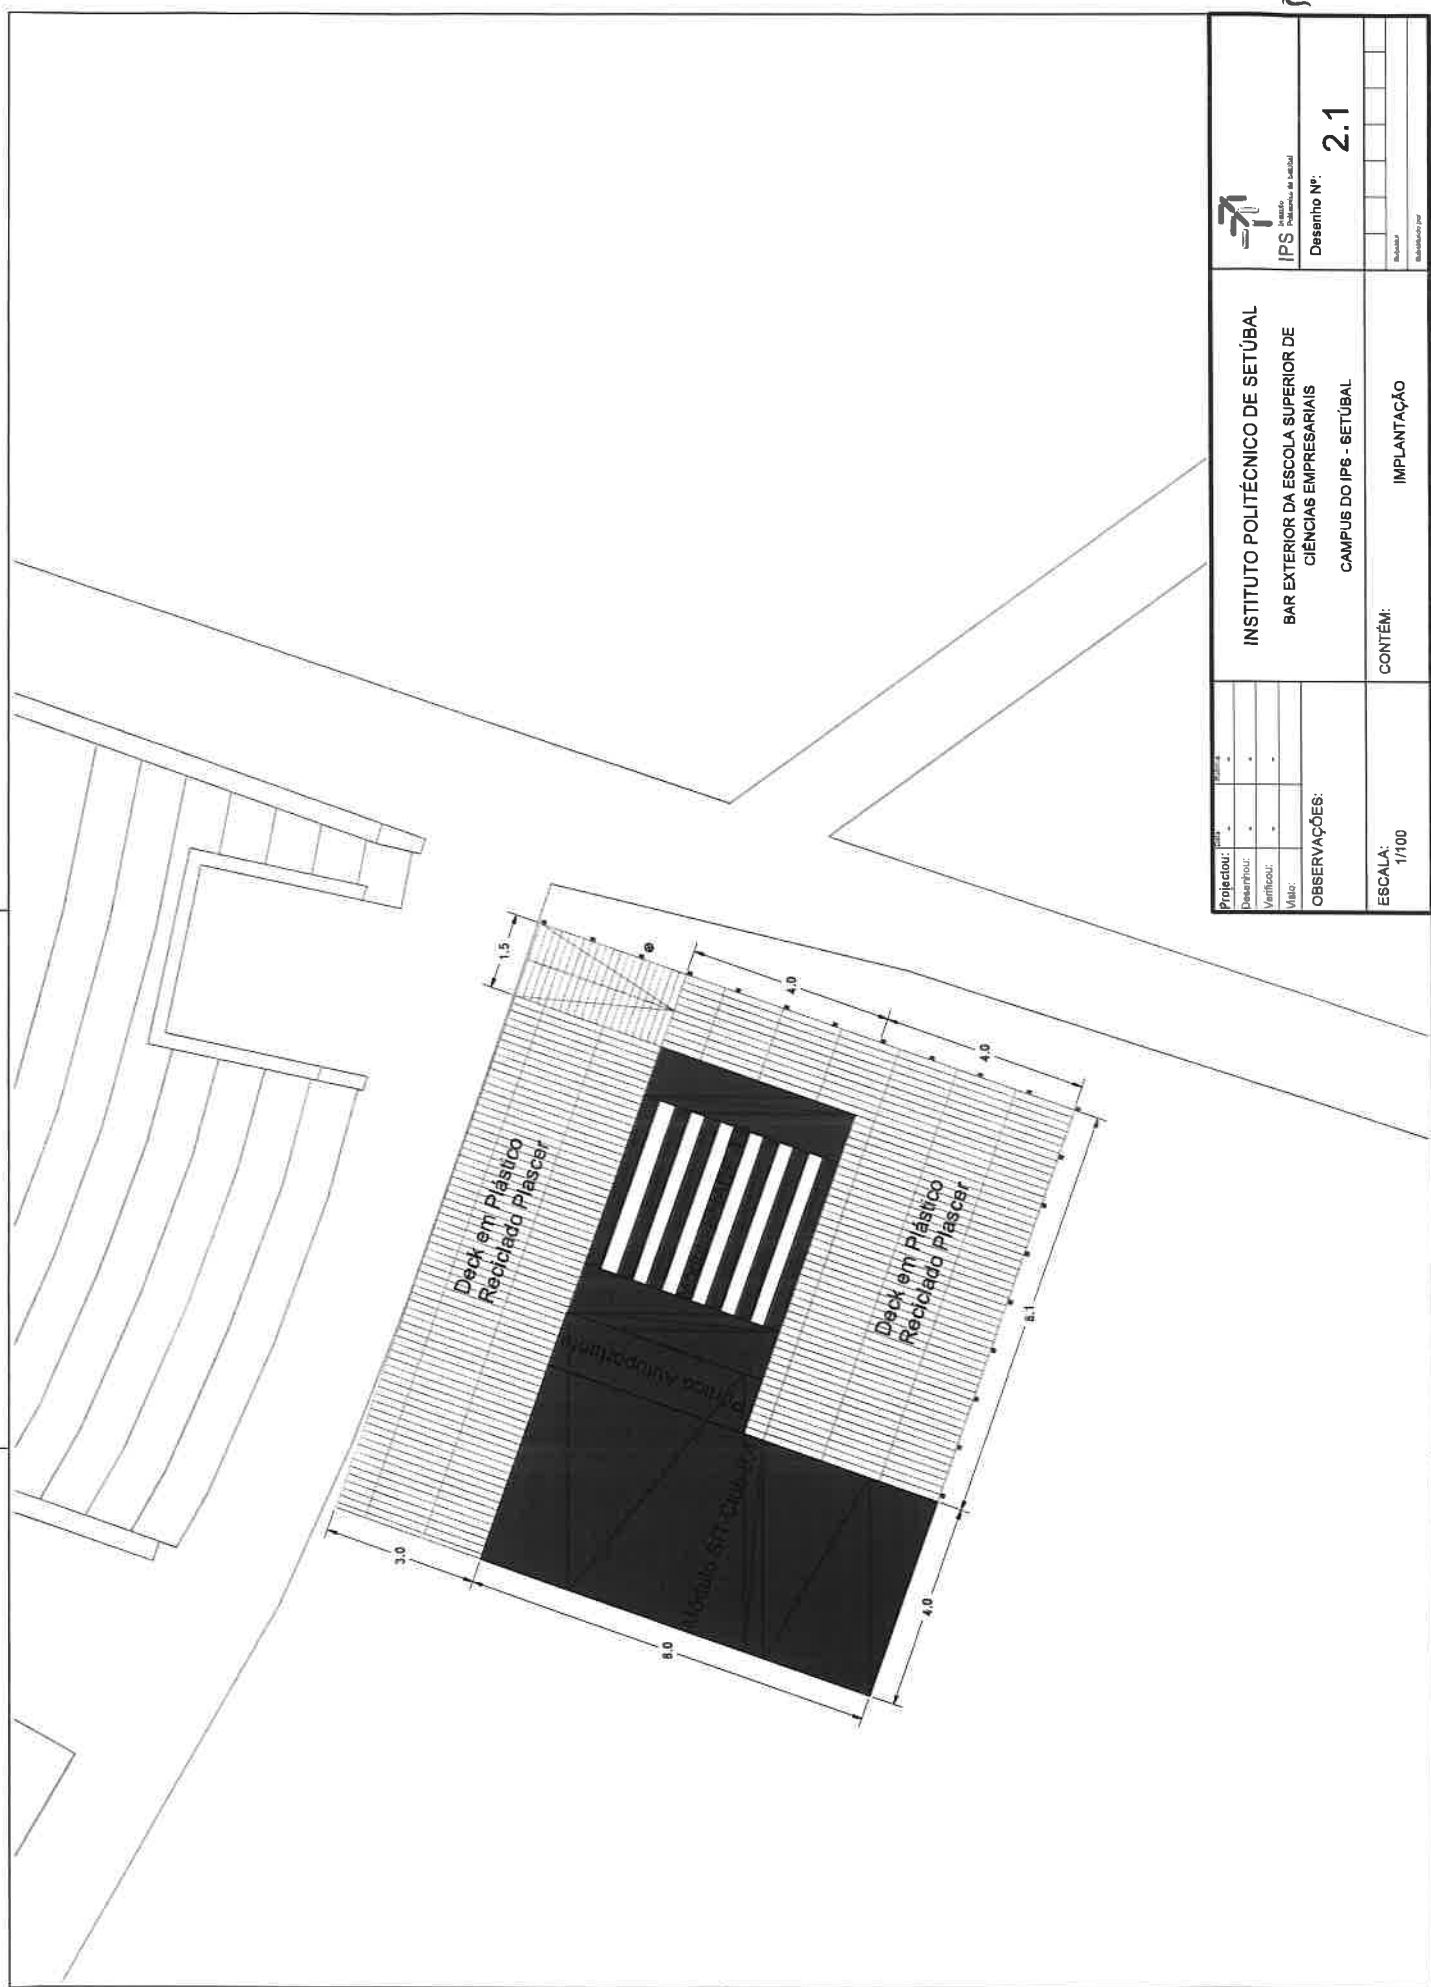

Projeção:	Planta	Planta
Desenho:	-	-
Verificação:	-	-
Mão:	-	-

OBSERVAÇÕES:

ESCALA:
1/100

CONTÉM:

IMPLANTAÇÃO




IPS
Instituto Politécnico de Setúbal

Desenho Nº:


2.1

INSTITUTO POLITÉCNICO DE SETÚBAL
BAR EXTERIOR DA ESCOLA SUPERIOR DE
CIÊNCIAS EMPRESARIAIS
CAMPUS DO IPS - SETÚBAL


Alçado Nascente

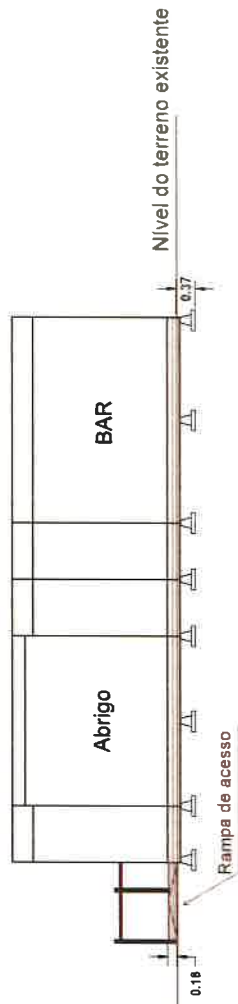


Alçado Sul

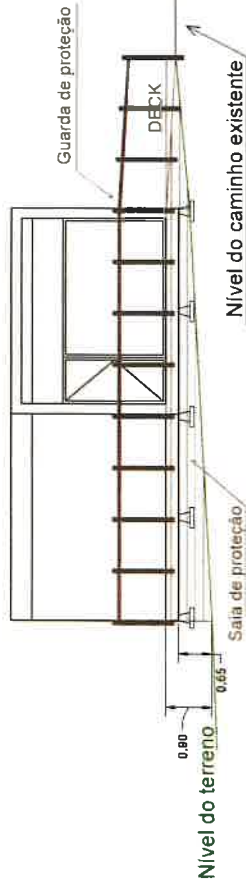

Alçado Poente

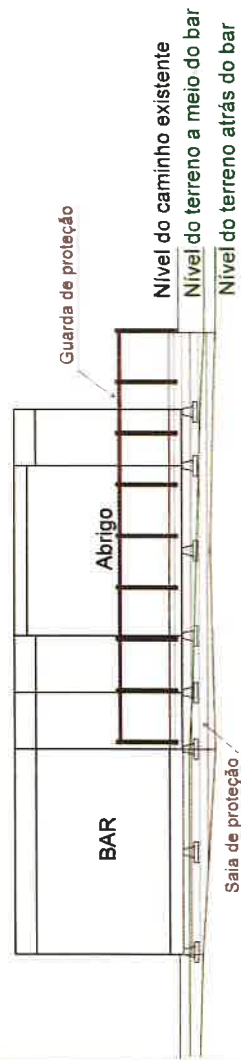

Alçado Norte

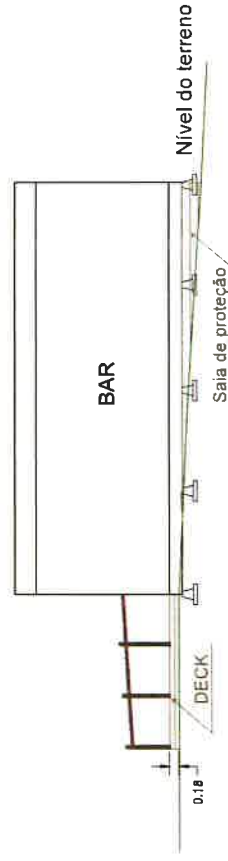

Projeção:	-	-	-
Desenho:	-	-	-
Verificação:	-	-	-
Maio:	-	-	-

OBSERVAÇÕES:

ESCALA:
1/100

CONTÉM:

Alçados



IPS
Instituto Politécnico de Setúbal


Desenho Nº:

2.2

Escalado

Desenho (1:100)


01.01

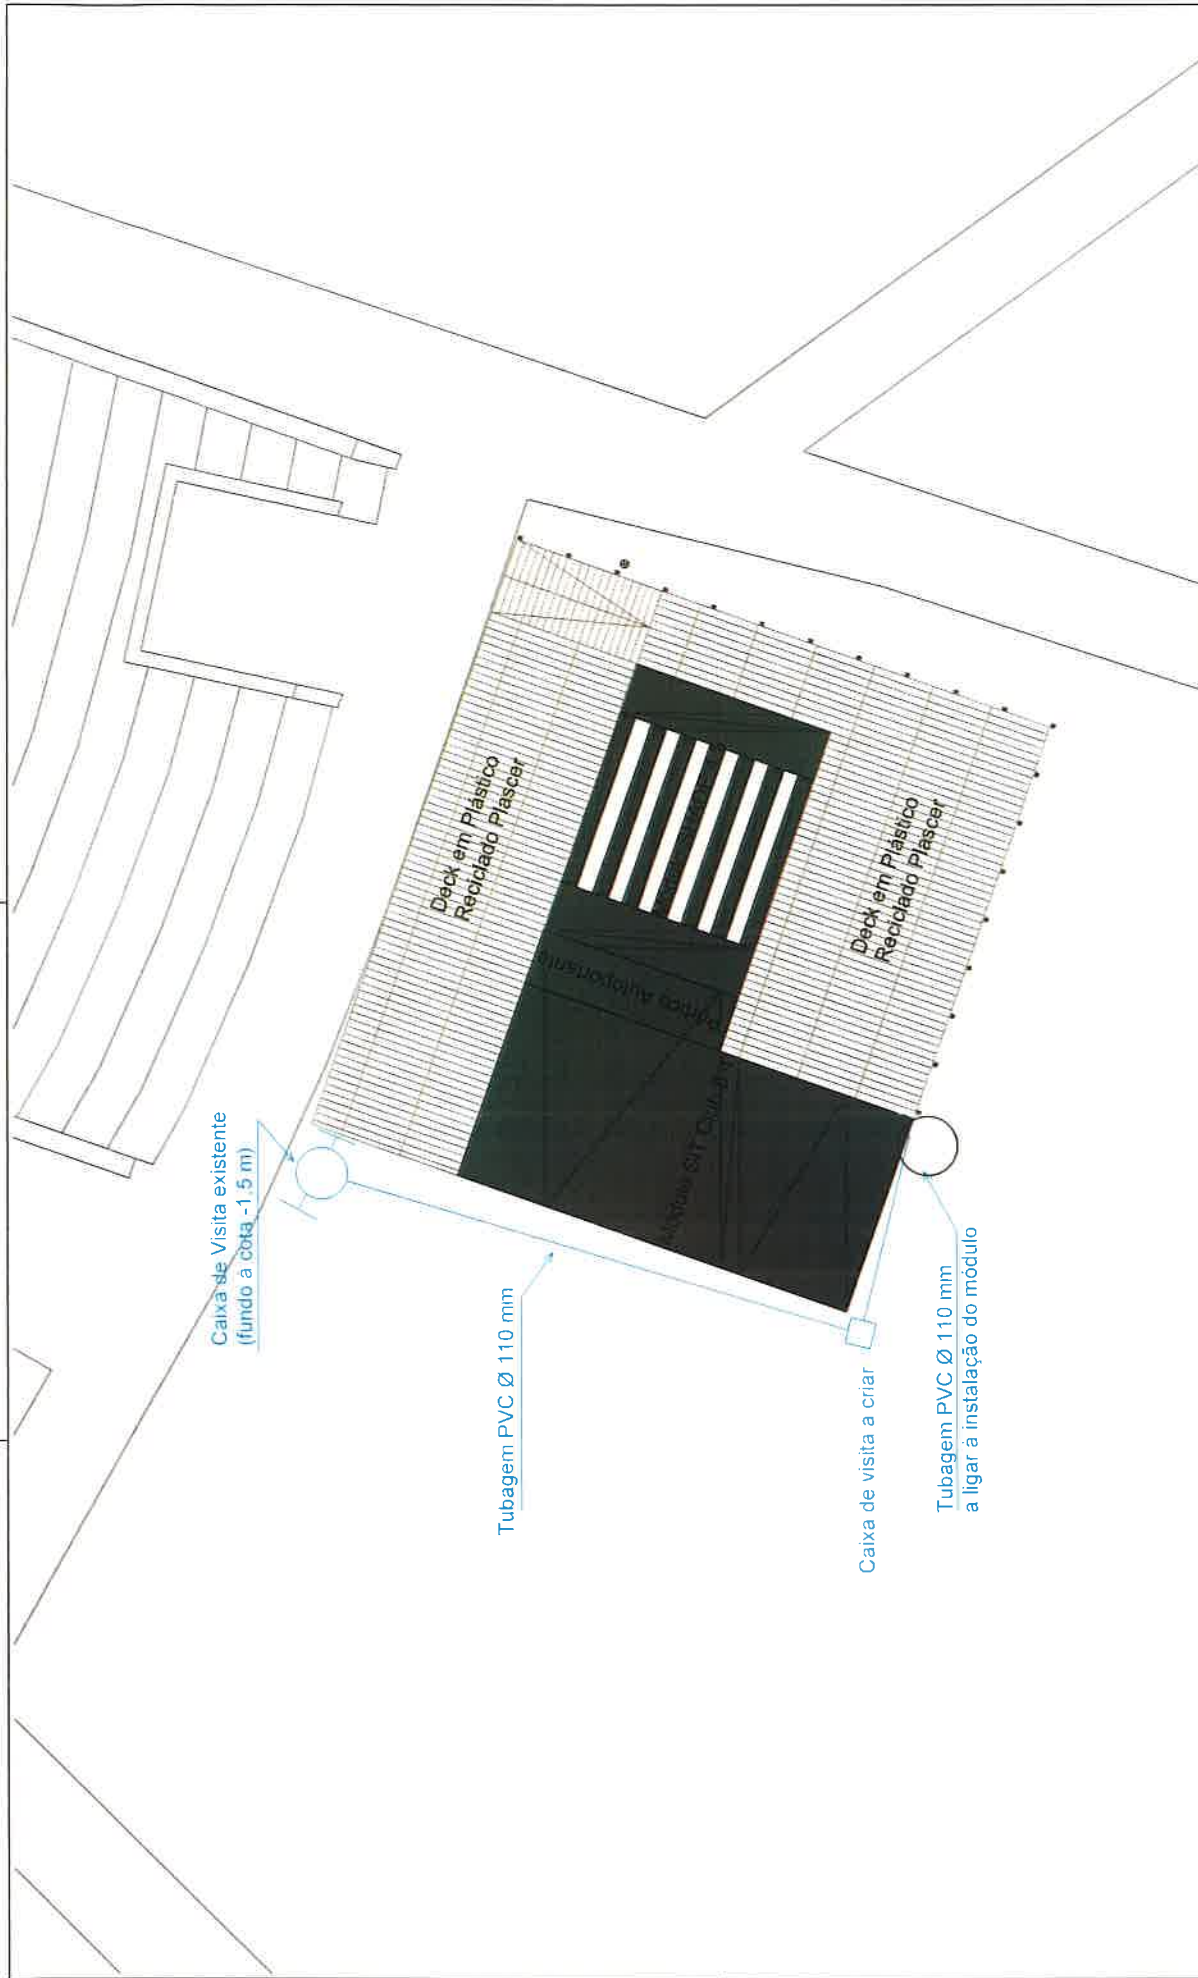

		INSTITUTO POLITÉCNICO DE SETÚBAL BAR EXTERIOR DA ESCOLA SUPERIOR DE CIÊNCIAS EMPRESARIAIS CAMPUS DO IPS - SETÚBAL		Desenho Nº: 2.3	
Projectou: Desenhou: Verificou: Misto:	Data: Hora: Folio:	OBSERVAÇÕES:		CONTEÚM: Rede de esgotos	
ESCALA: 1/100		Escala: 1:100			

OCT

02E

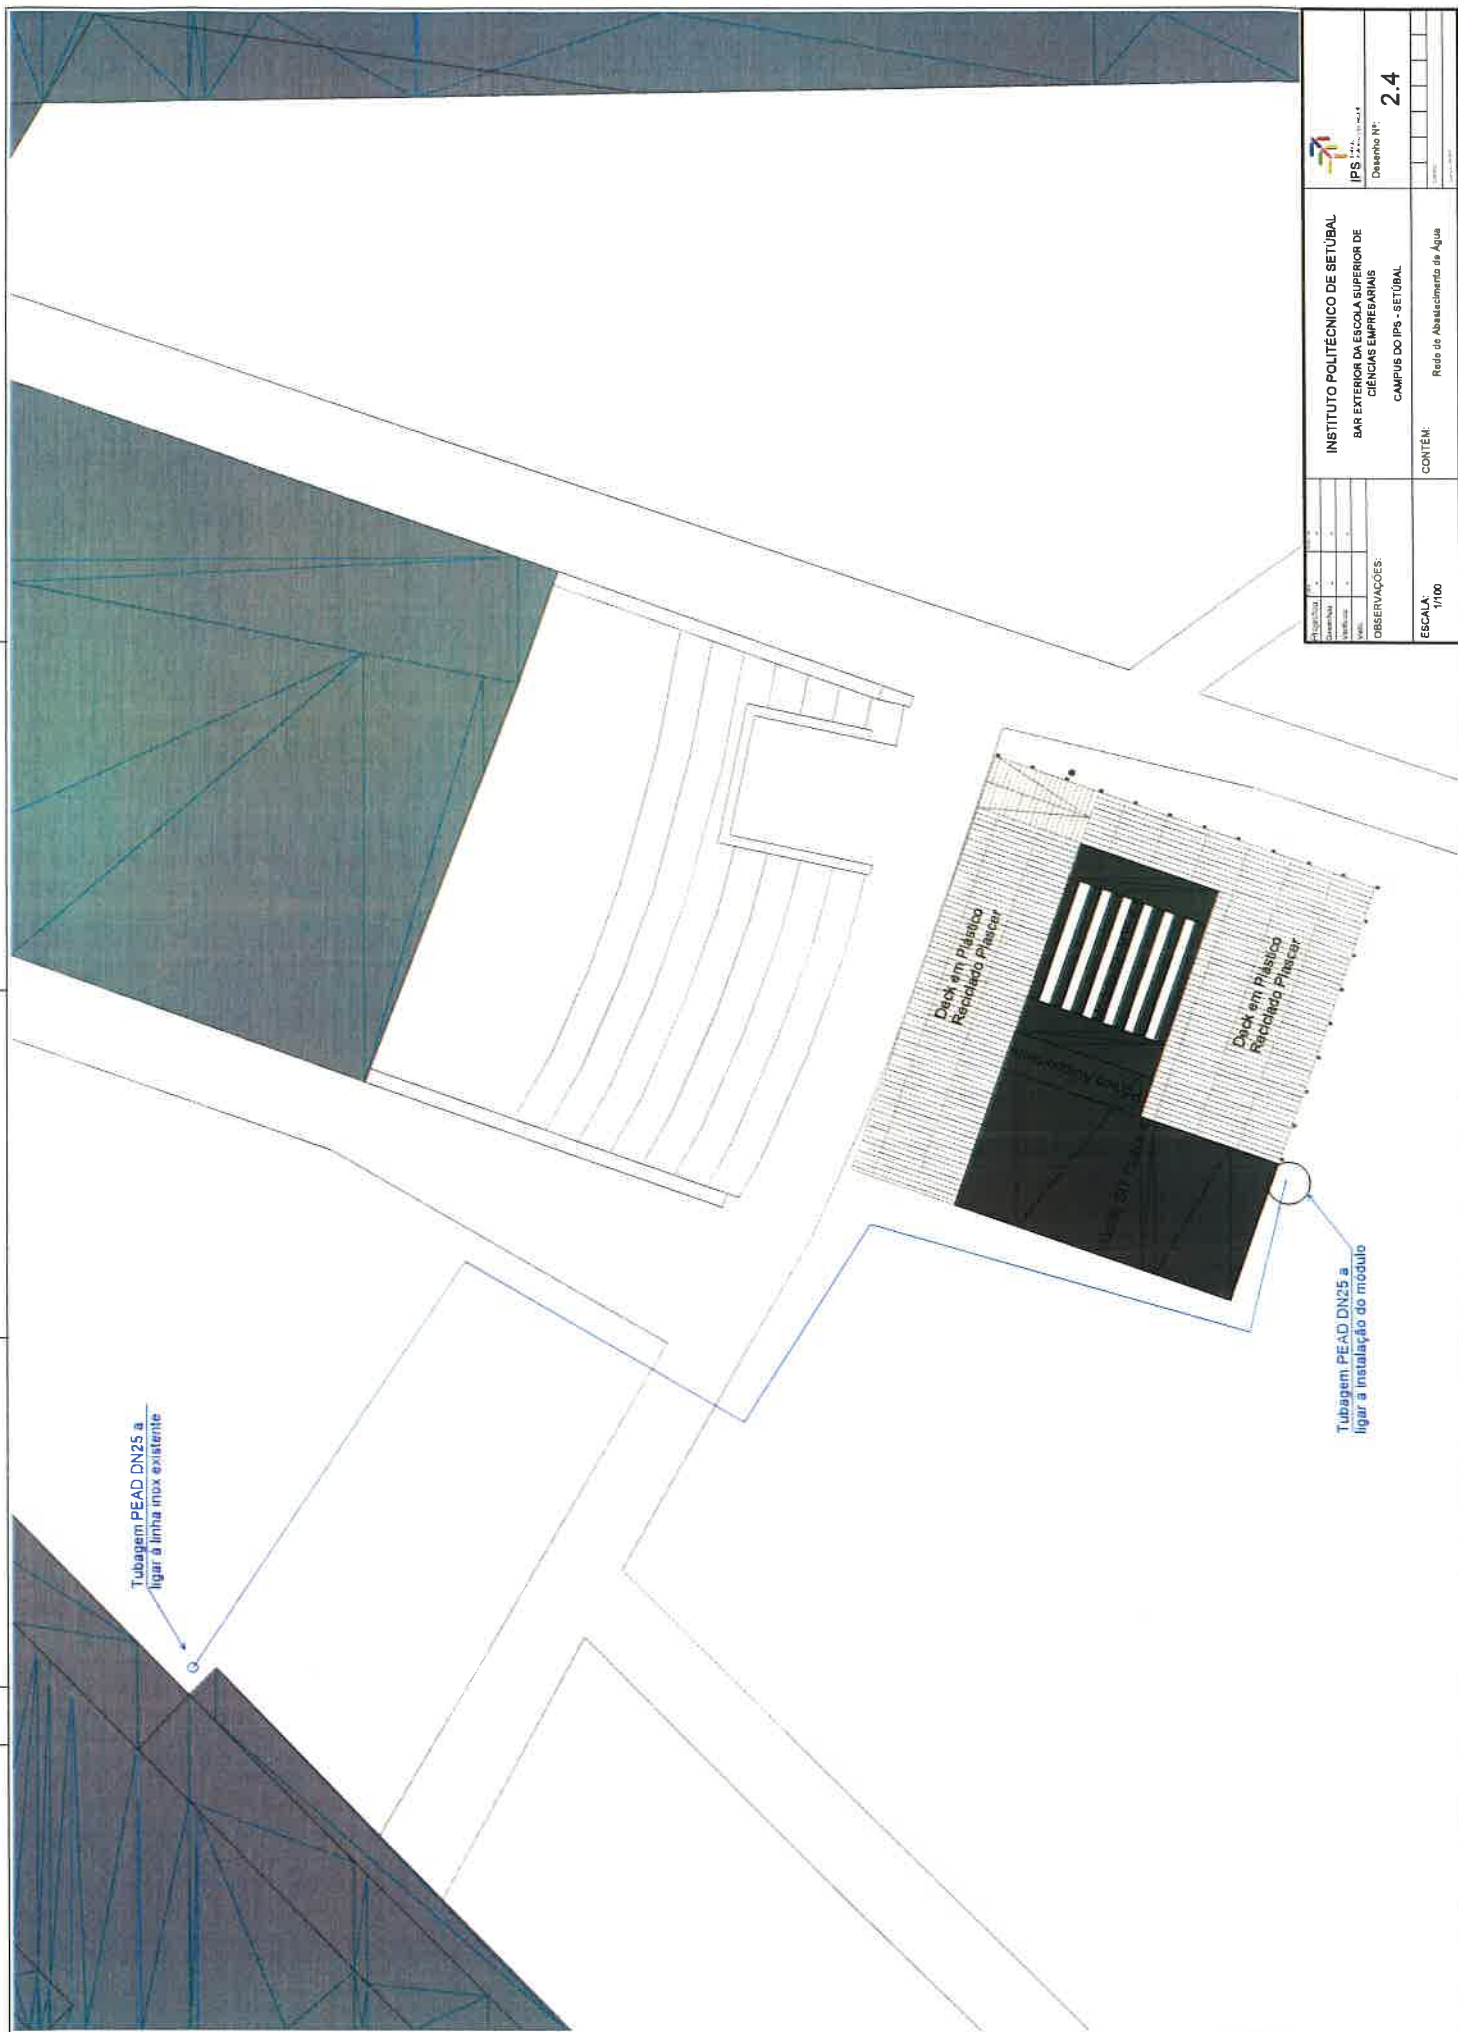


Tubagem PEAD DN25 a
ligar a linha inox existente

Tubagem PEAD DN25 a
ligar a instalação do módulo


		INSTITUTO POLITÉCNICO DE SETÚBAL	
IPS		BAR EXTERIOR DA ESCOLA SUPERIOR DE	
Desenho Nº:		CIÊNCIAS EMPRESARIAIS	
2.4		CAMPUS DO IPS - SETÚBAL	
OBSERVAÇÕES:		CONTÉM:	
ESCALA:		Rede de Abastecimento de Água	
1/100			

OK

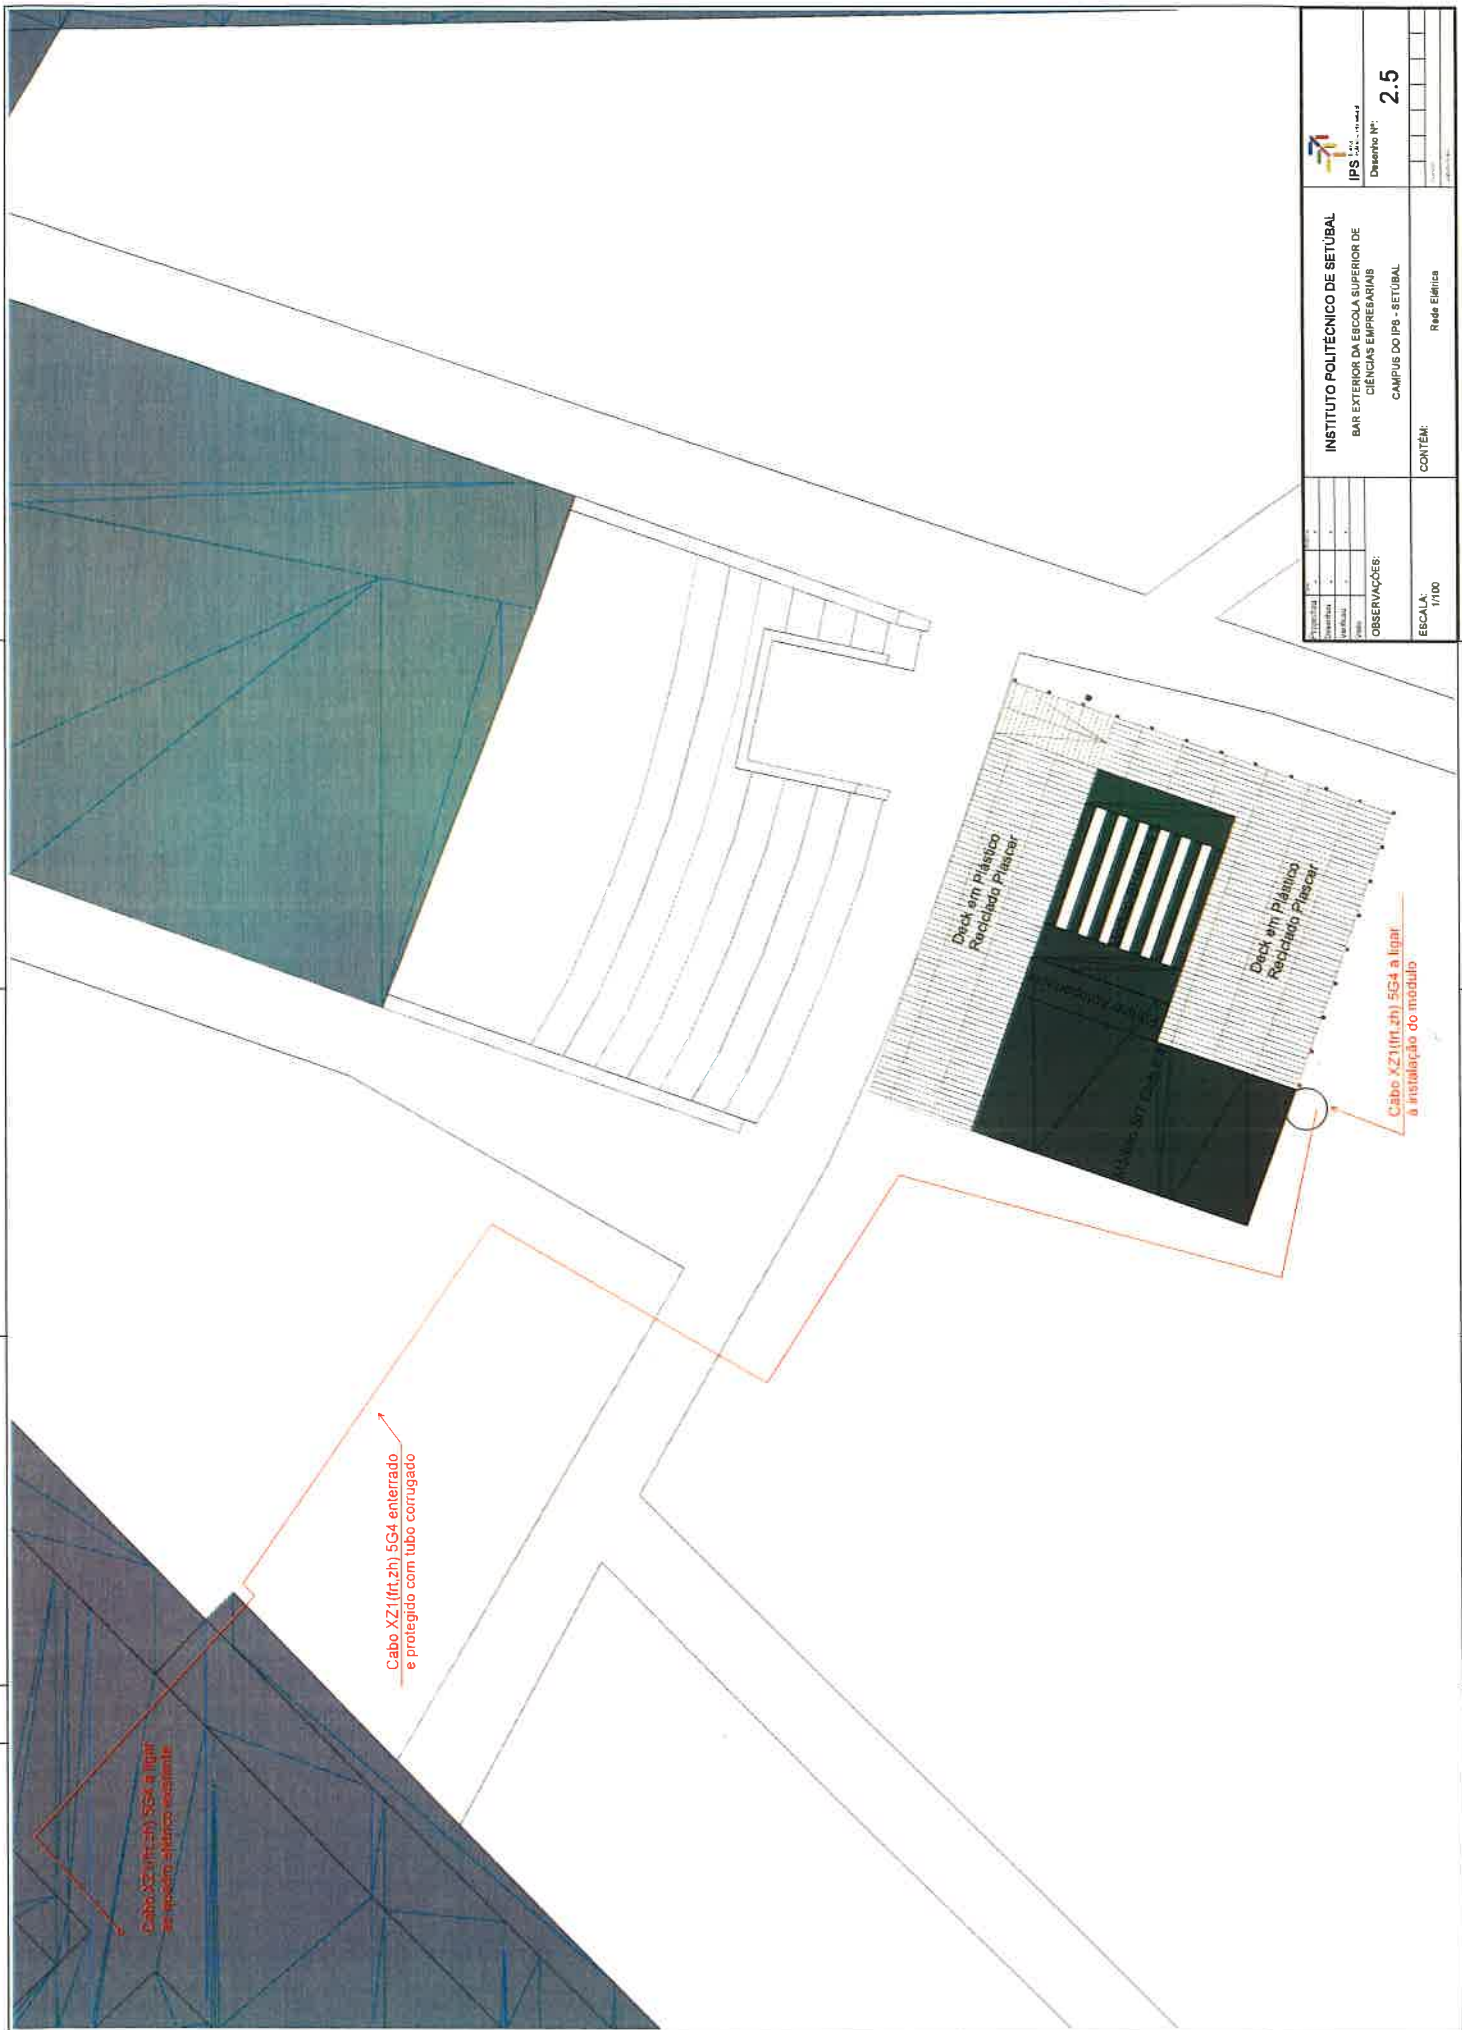


INSTITUTO POLITÉCNICO DE SETÚBAL		IPS		2.5	
BAR EXTERIOR DA ESCOLA SUPERIOR DE		Desenho Nº:			
CIÊNCIAS EMPRESARIAIS		CAMPUS DO IPS - SETÚBAL			
CONTÉM:		Rede Elétrica			
ESCALA:		1/100			

0121

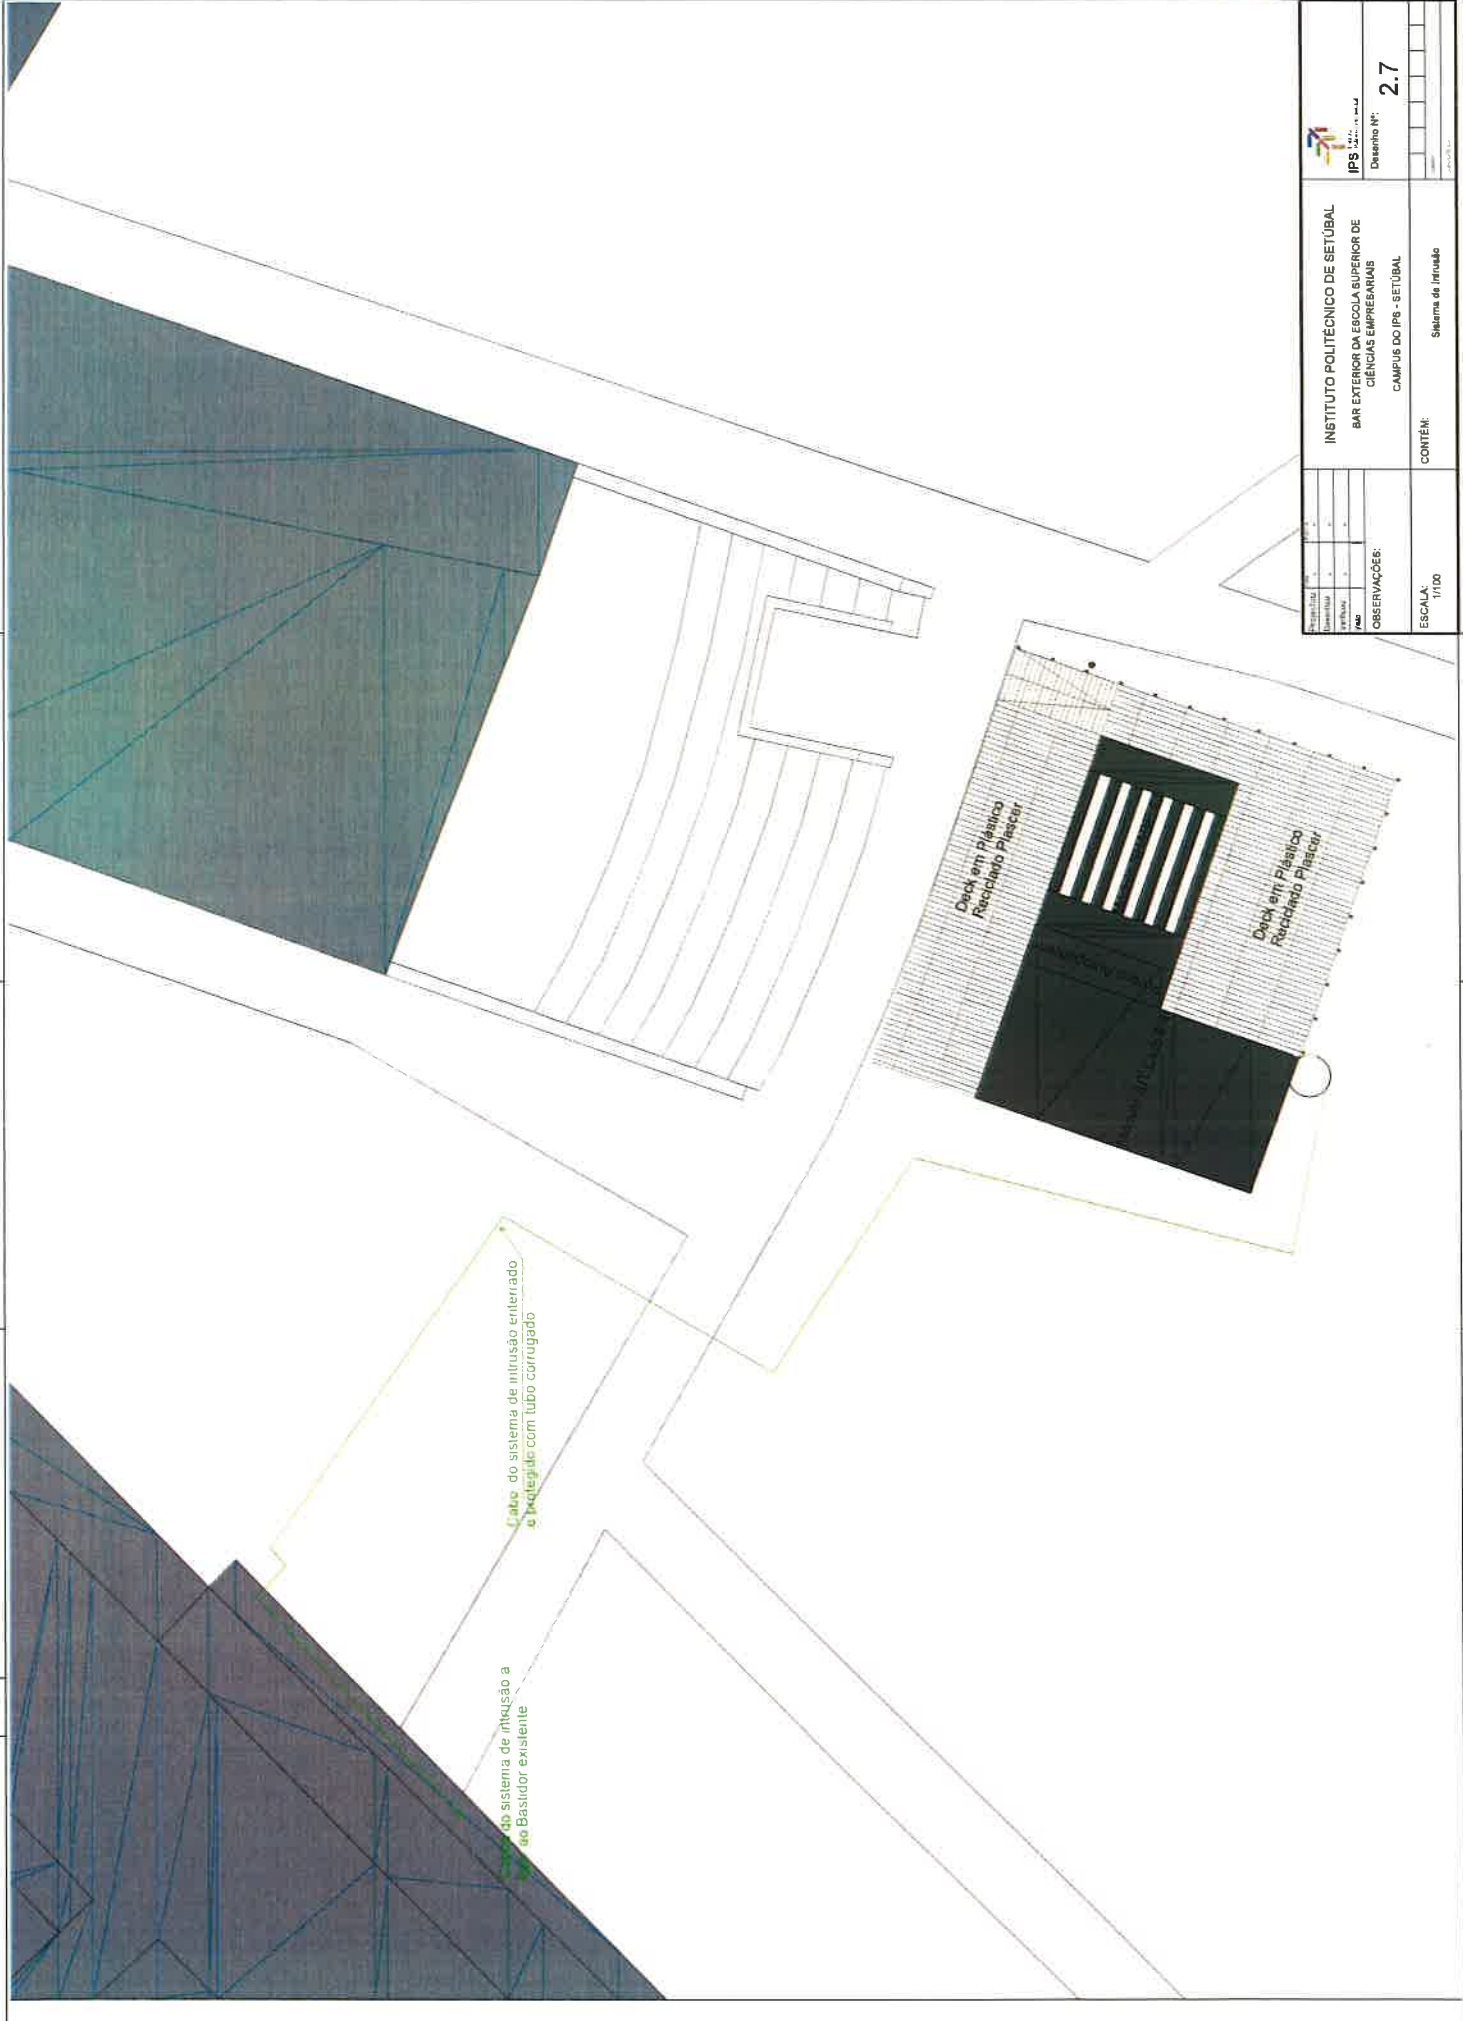

INSTITUTO POLITÉCNICO DE SETÚBAL		IPS	
BAR EXTERIOR DA ESCOLA SUPERIOR DE		Desenho Nº	
CIÊNCIAS EMPRESARIAIS		2.7	
CAMPUS DO IPS - SETÚBAL			
OBSERVAÇÕES:		CONTÉM:	
ESCALA: 1/100		Sistema de Intrusão	

02/11/2016

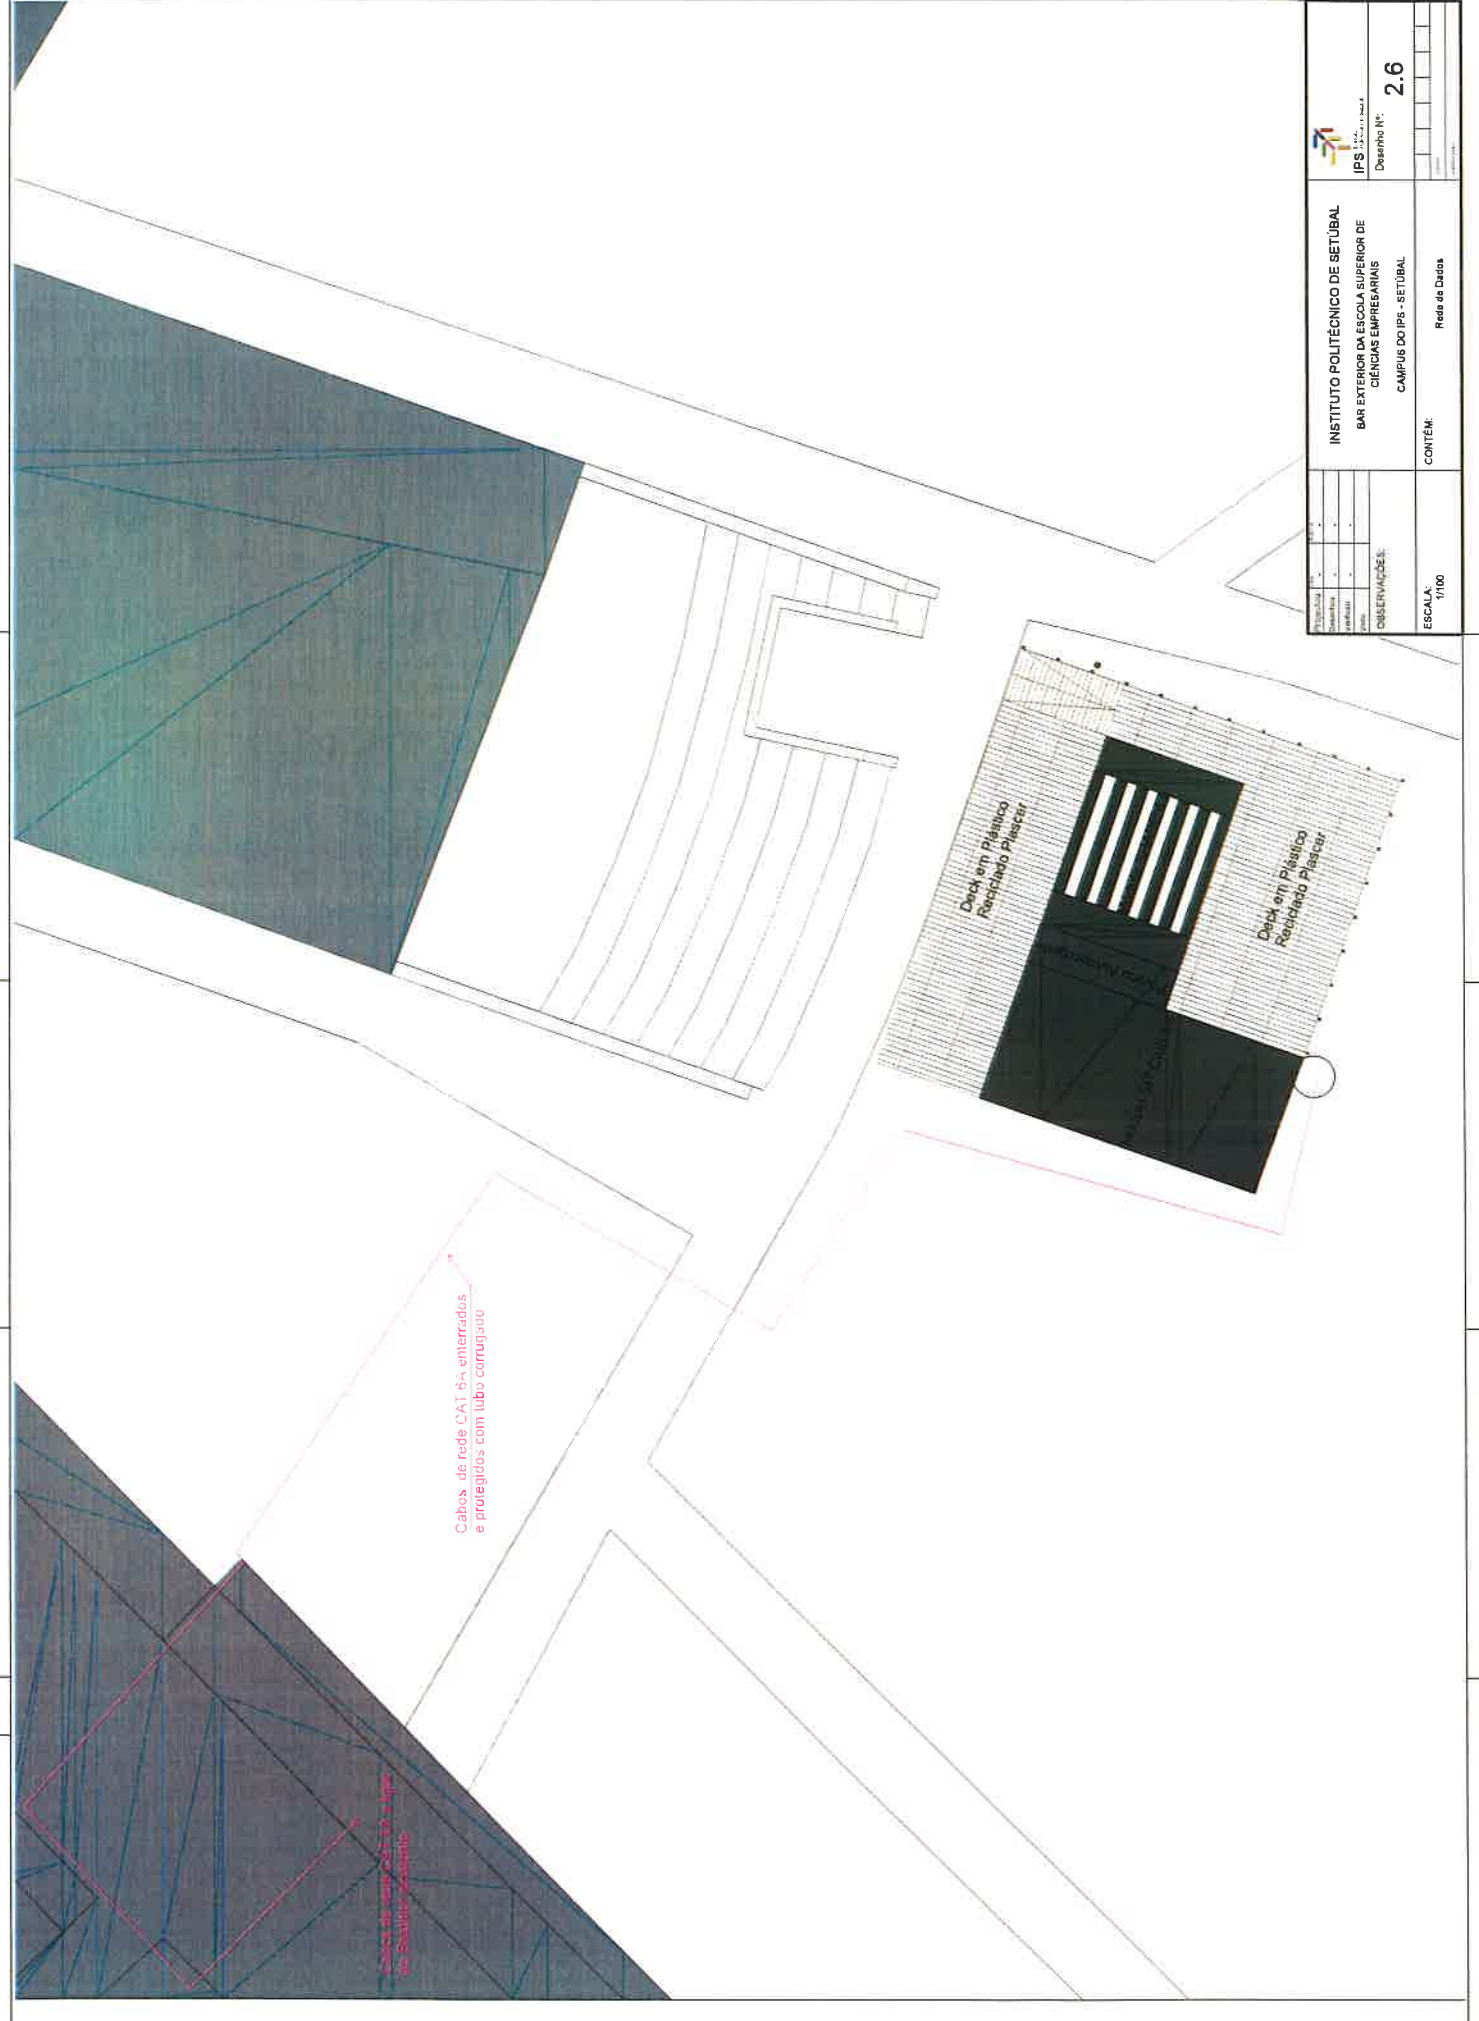

INSTITUTO POLITÉCNICO DE SETÚBAL		INSTITUTO POLITÉCNICO DE SETÚBAL	
BAR EXTERIOR DA ESCOLA SUPERIOR DE		BAR EXTERIOR DA ESCOLA SUPERIOR DE	
CIÊNCIAS EMPRESARIAIS		CIÊNCIAS EMPRESARIAIS	
CAMPUS DO IPS - SETÚBAL		CAMPUS DO IPS - SETÚBAL	
CONTEÚDO		Rede de Dados	
