


LAURA
MARIA JESUS
RODRIGUES

Assinado de forma
digital por LAURA
MARIA JESUS
RODRIGUES
Dados: 2022.07.15
14:26:18 +01'00'

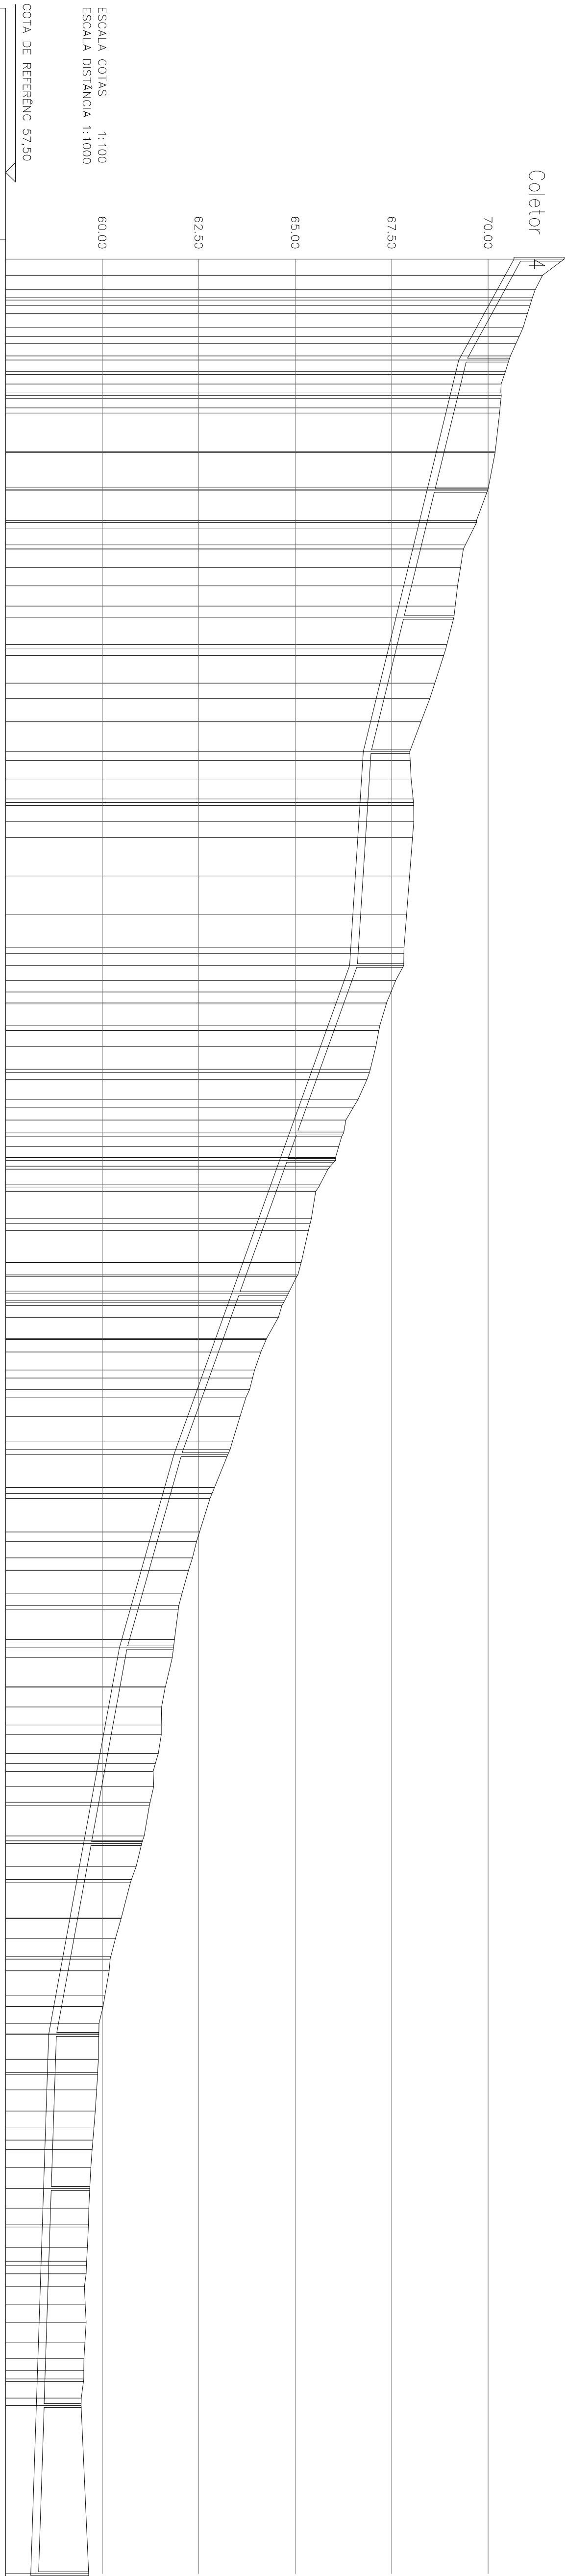

CAIXAS	-CX 15	-CX 14	-CX 13	-CX 12	-CX 11	-CX 10	-CX 9	-CX 8	-CX 7	-CX 6	-CX 5	-CX 4	-CX 3	-CX 2	-CX 1	-EE Exist.
COTA TERRENO (m)	-71,969	-70,541	-69,987	-69,112	-67,966	-67,813	-66,255	-66,051	-64,816	-63,254	-61,846	-61,020	-59,912	-59,678	-59,453	-59,650
COTA SOLEIRA (m)	-70,669	-69,241	-68,417	-67,612	-66,766	-66,413	-64,855	-64,601	-63,356	-61,854	-60,446	-59,520	-58,612	-58,478	-58,293	-58,150
PROFUNDIDADE (m)	1,30	1,30	1,57	1,50	1,20	1,40	1,40	1,45	1,46	1,40	1,40	1,50	1,30	1,20	1,16	1,50
DISTANCIA ENTRE CAIXAS (m)	26,13	33,73	32,88	34,82	55,37	43,36	7,10	34,56	41,68	50,00	50,71	49,42	39,87	56,26	43,54	
DISTANCIA A ORIGEM (m)	0,00	26,13	59,86	92,74	127,56	182,93	226,29	233,39	267,95	309,63	359,63	410,34	459,76	499,63	555,89	599,43
MATERIAL E DIAMETRO (mm)	PP S/N8 #200	PP S/N8 #200	PP S/N8 #200	PP S/N8 #200	PP S/N8 #200	PP S/N8 #200	PP S/N8 #200	PP S/N8 #200	PP S/N8 #200	PP S/N8 #200	PP S/N8 #200	PP S/N8 #200	PP S/N8 #200	PP S/N8 #200	PP S/N8 #200	
INCLINAÇÕES (%)	5,5%	2,4%	2,4%	2,4%	0,6%	3,6%	3,6%	3,6%	3,6%	2,8%	1,5%	1,8%	0,3%	0,3%	0,3%	

	Emissário de Vale D'Água	DESENHO 2
		ARQUIVO
Perfil Longitudinal : Coletor 1		
ESCALA VERTICAL 1:100 ESCALA HORIZONTAL 1:1000		
ENGENHEIRO	TOPOGRAFO	DESENHADOR
		ORÇAMENTISTA
		DATA Maio 2022