


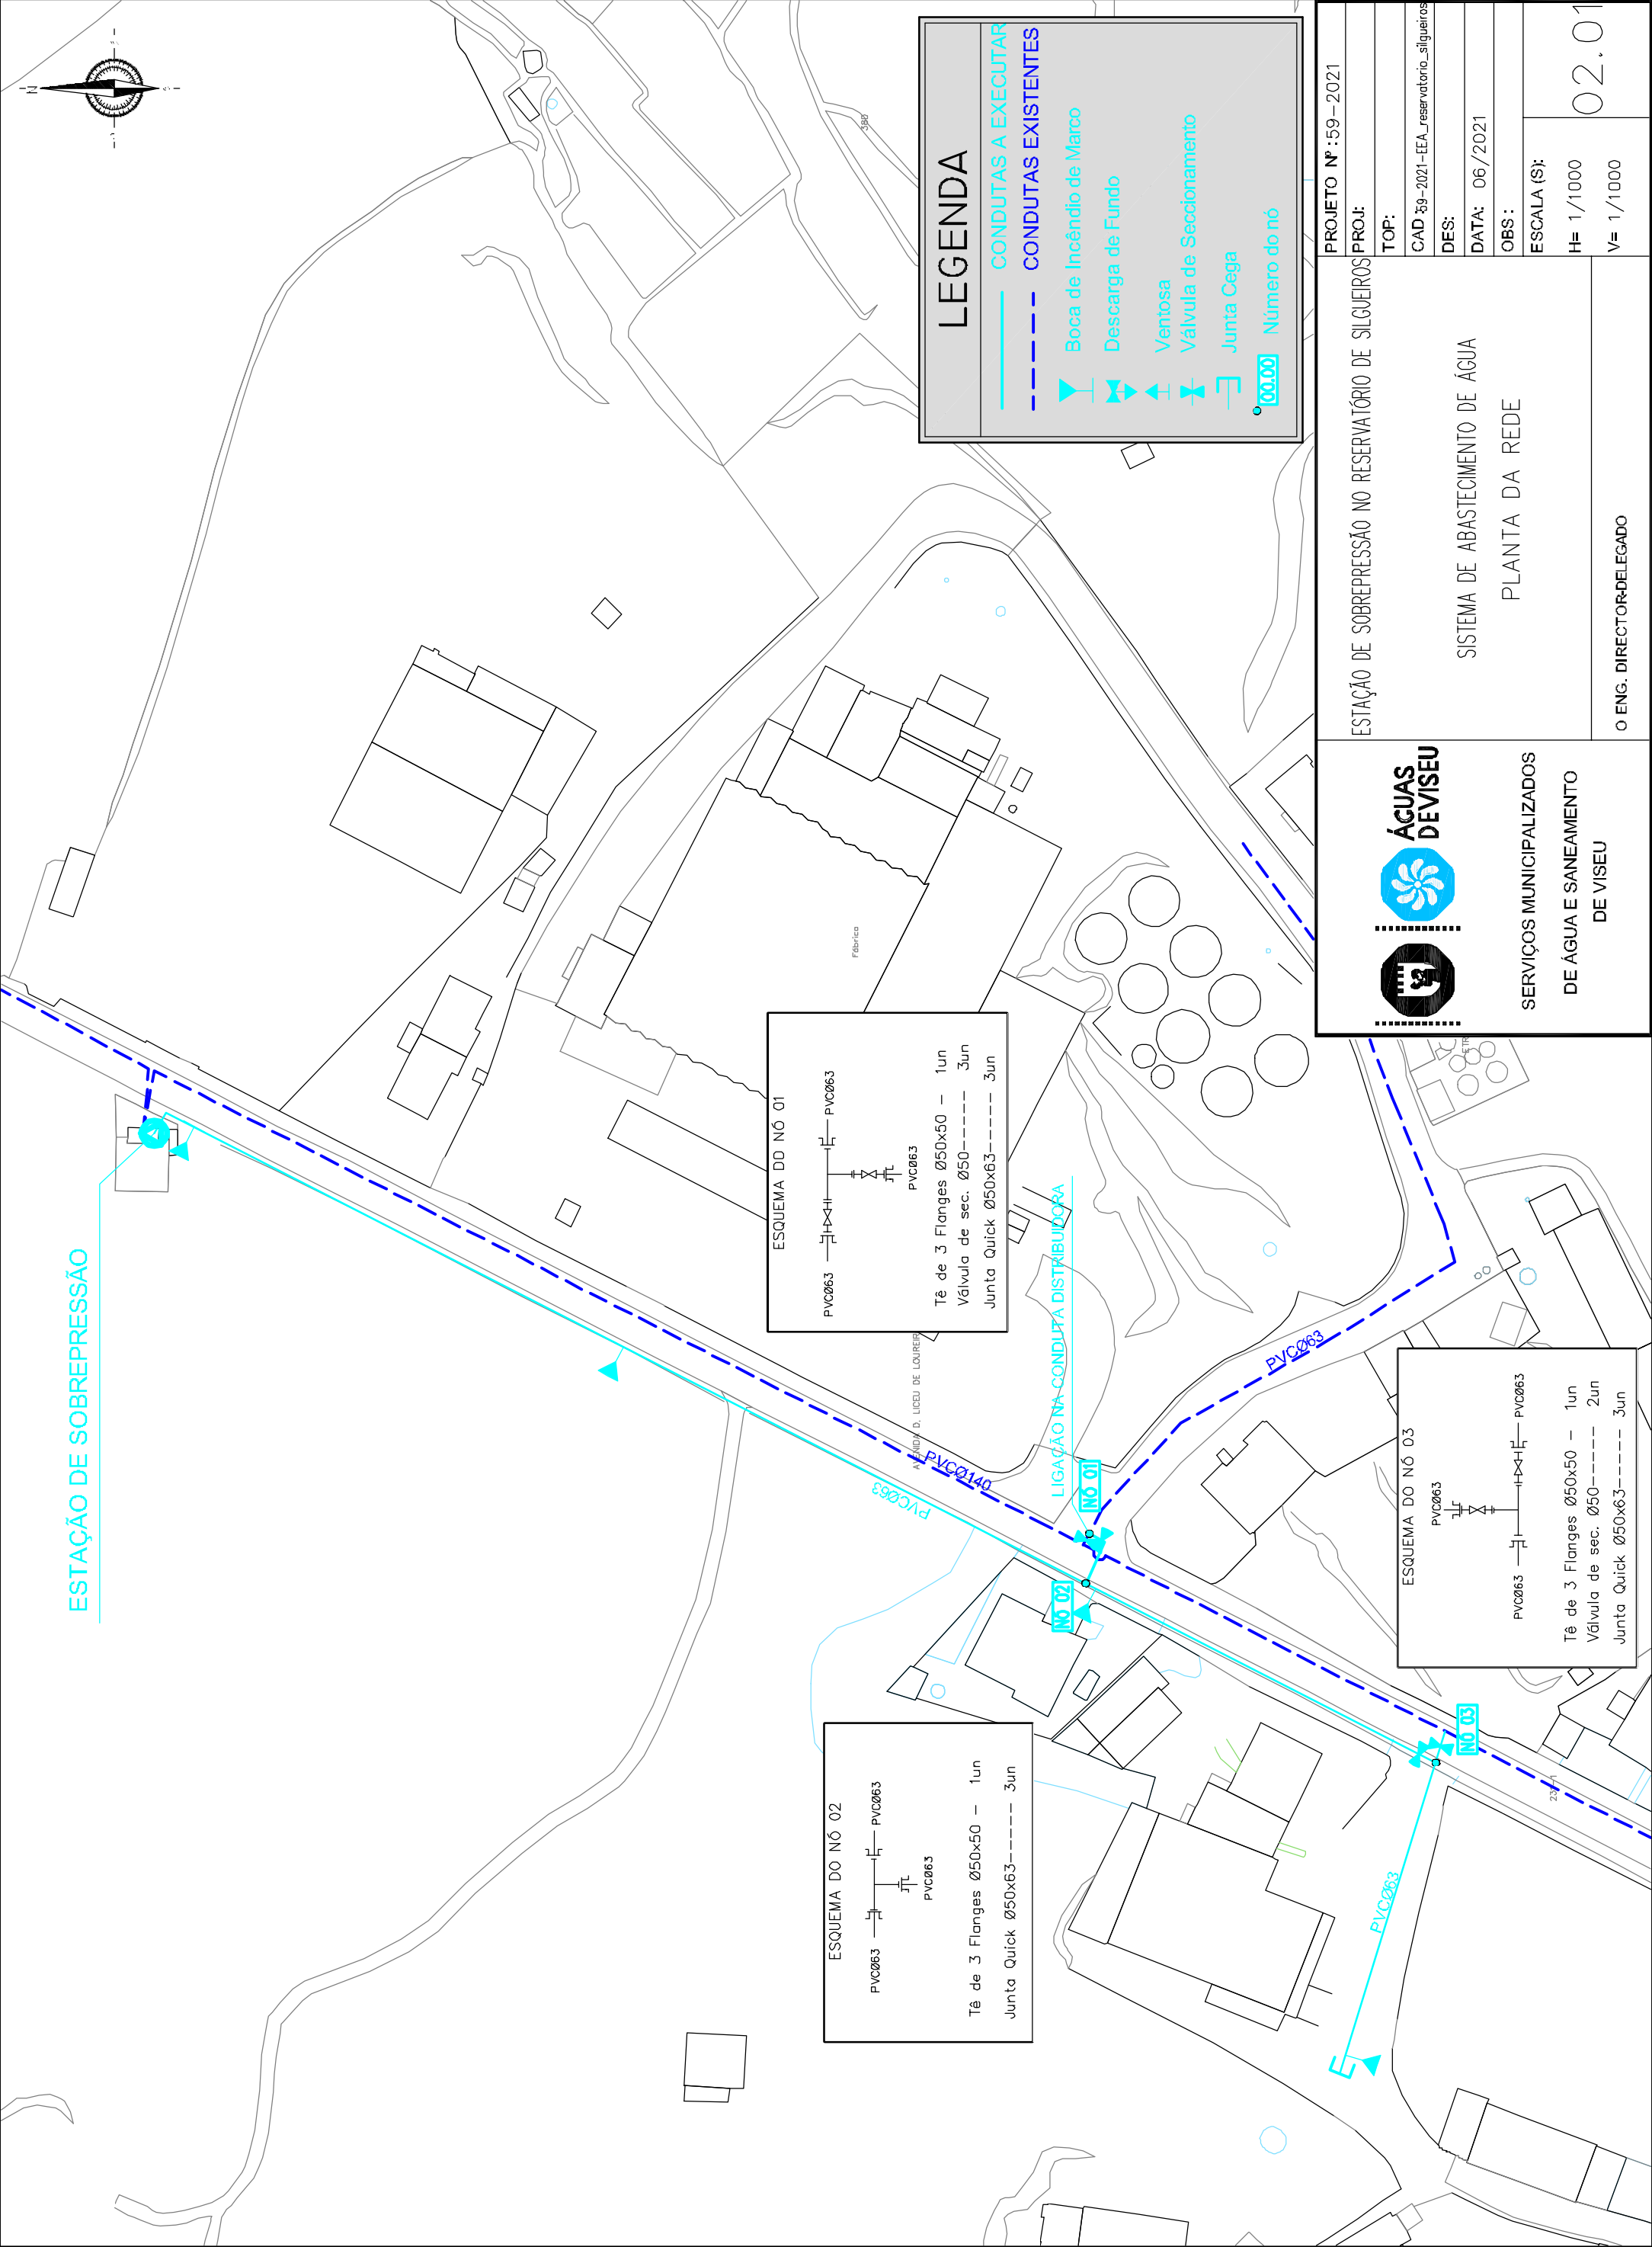

ESTACÃO DE SOBREPRESSÃO

LEGENDA

- CONDUTAS A EXECUTAR
- CONDUTAS EXISTENTES
- Boca de Incêndio de Marco
- Descarga de Fundo
- Ventosa
- Válvula de Seccionamento
- Junta Cega
- Número do nó

ESQUEMA DO NÓ 01

PVC063 — H—H—H— PVC063

PVC063

Tê de 3 Flanges Ø50x50 — 1un
Válvula de sec. Ø50 — 3un
Junta Quick Ø50x63 — 3un

ESQUEMA DO NÓ 03

PVC063 — H—H—H— PVC063

PVC063

Tê de 3 Flanges Ø50x50 — 1un
Válvula de sec. Ø50 — 2un
Junta Quick Ø50x63 — 3un

ESQUEMA DO NÓ 02

PVC063 — H—H—H— PVC063

PVC063

Tê de 3 Flanges Ø50x50 — 1un
Junta Quick Ø50x63 — 3un



SERVIÇOS MUNICIPALIZADOS
DE ÁGUA E SANEAMENTO
DE VISEU

ESTACÃO DE SOBREPRESSÃO NO RESERVATÓRIO DE SILQUEIROS

SISTEMA DE ABASTECIMENTO DE ÁGUA
PLANTA DA REDE

O ENG. DIRECTOR DELEGADO

PROJETO Nº: 59 – 2021

PROJ:

TOP:

CAD 59-2021-EEA_reservatorio_silqueiros

DES:

DATA: 06/2021

OBS:

ESCALA (S):

H= 1/1000

V= 1/1000

02.01