


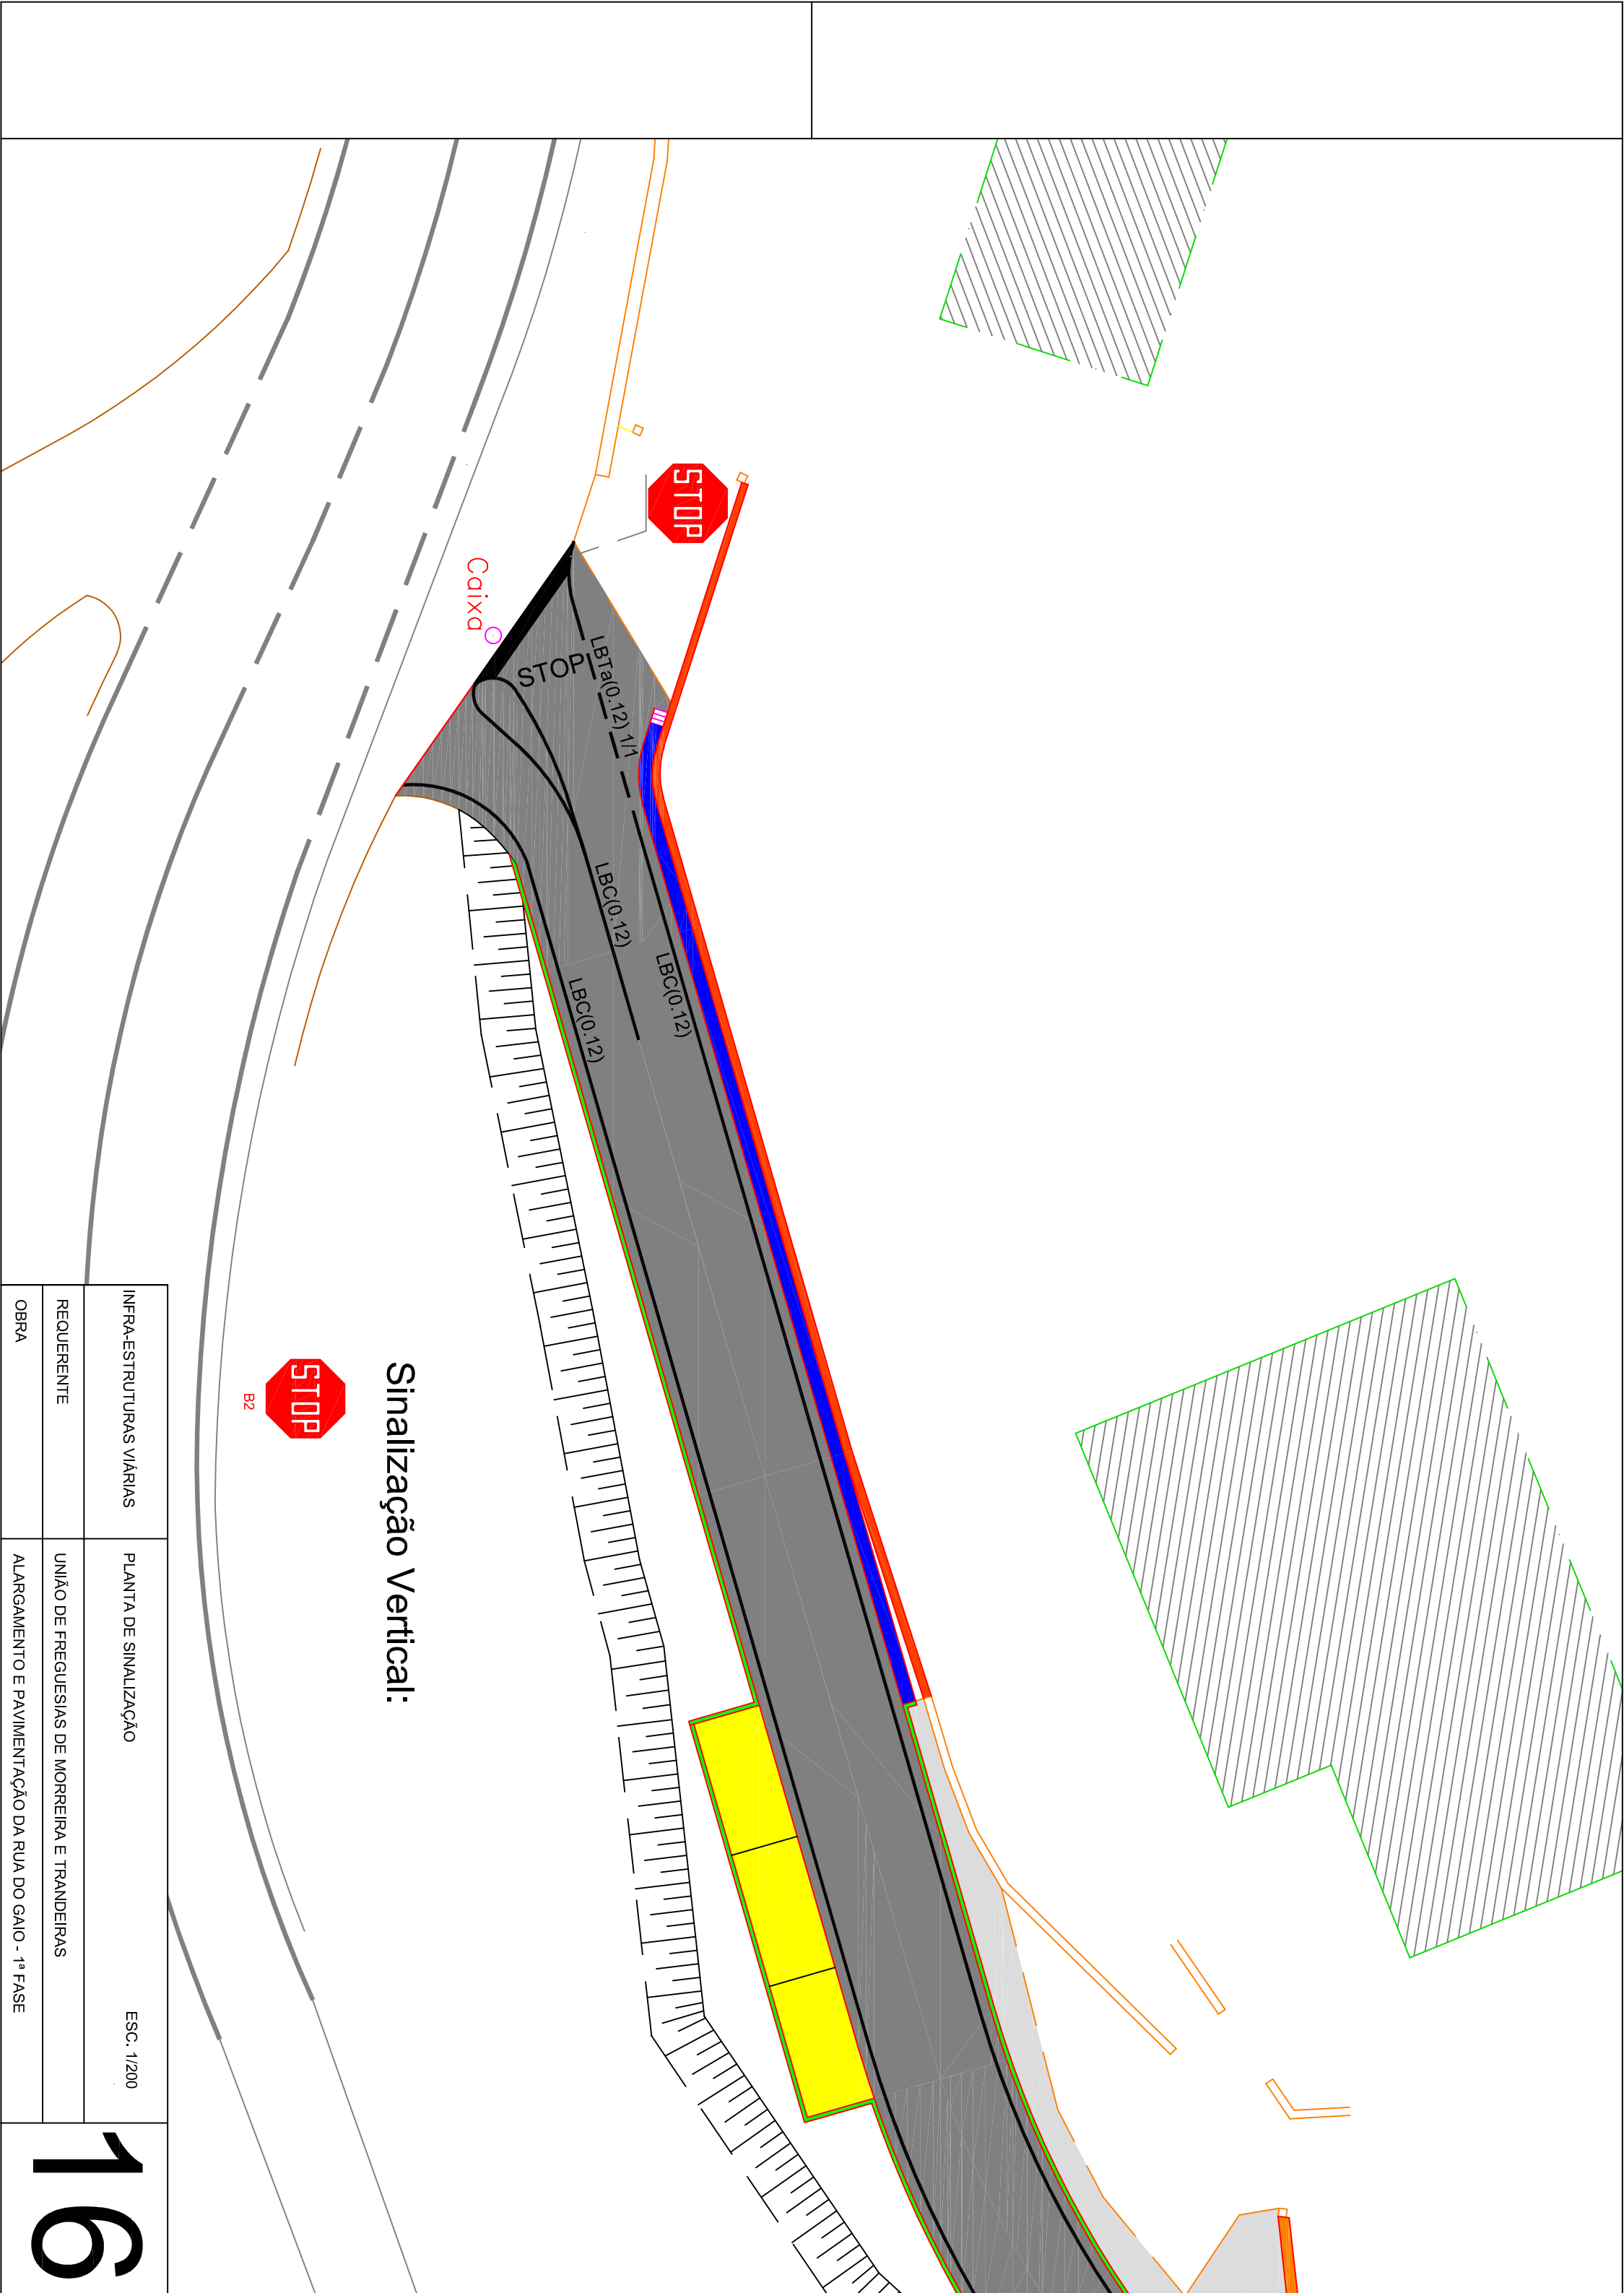

Sinalização Vertical:



INFRA-ESTRUTURAS VIÁRIAS	PLANTA DE SINALIZAÇÃO	ESC. 1/200
REQUERENTE	UNIÃO DE FREGUESIAS DE MOREIRA E TRANDEIRAS	
OBRA	ALARGAMENTO E PAVIMENTAÇÃO DA RUA DO GAIO - 1ª FASE	