

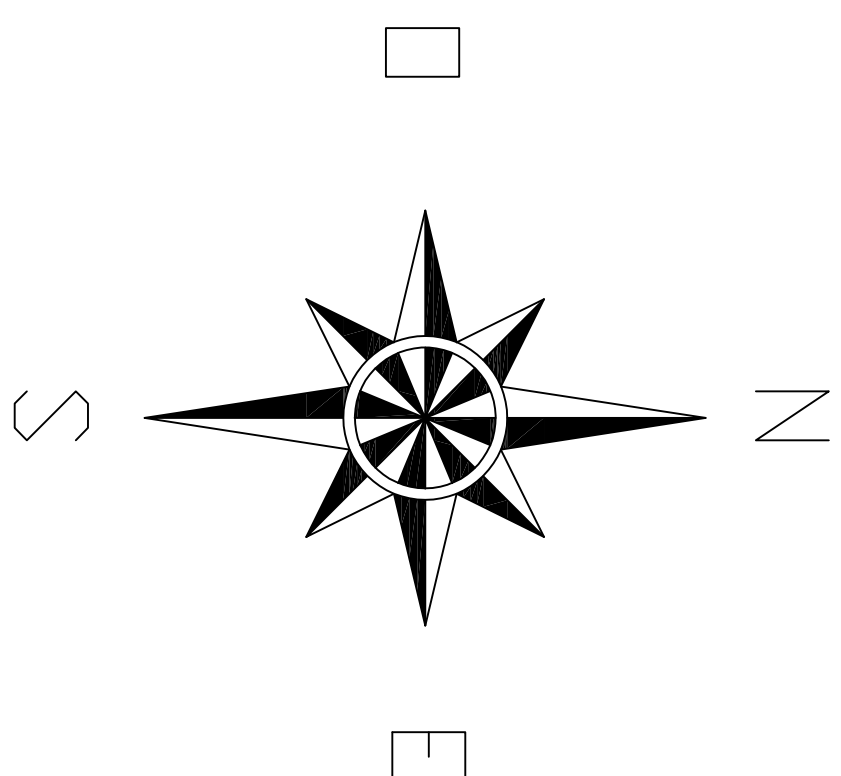


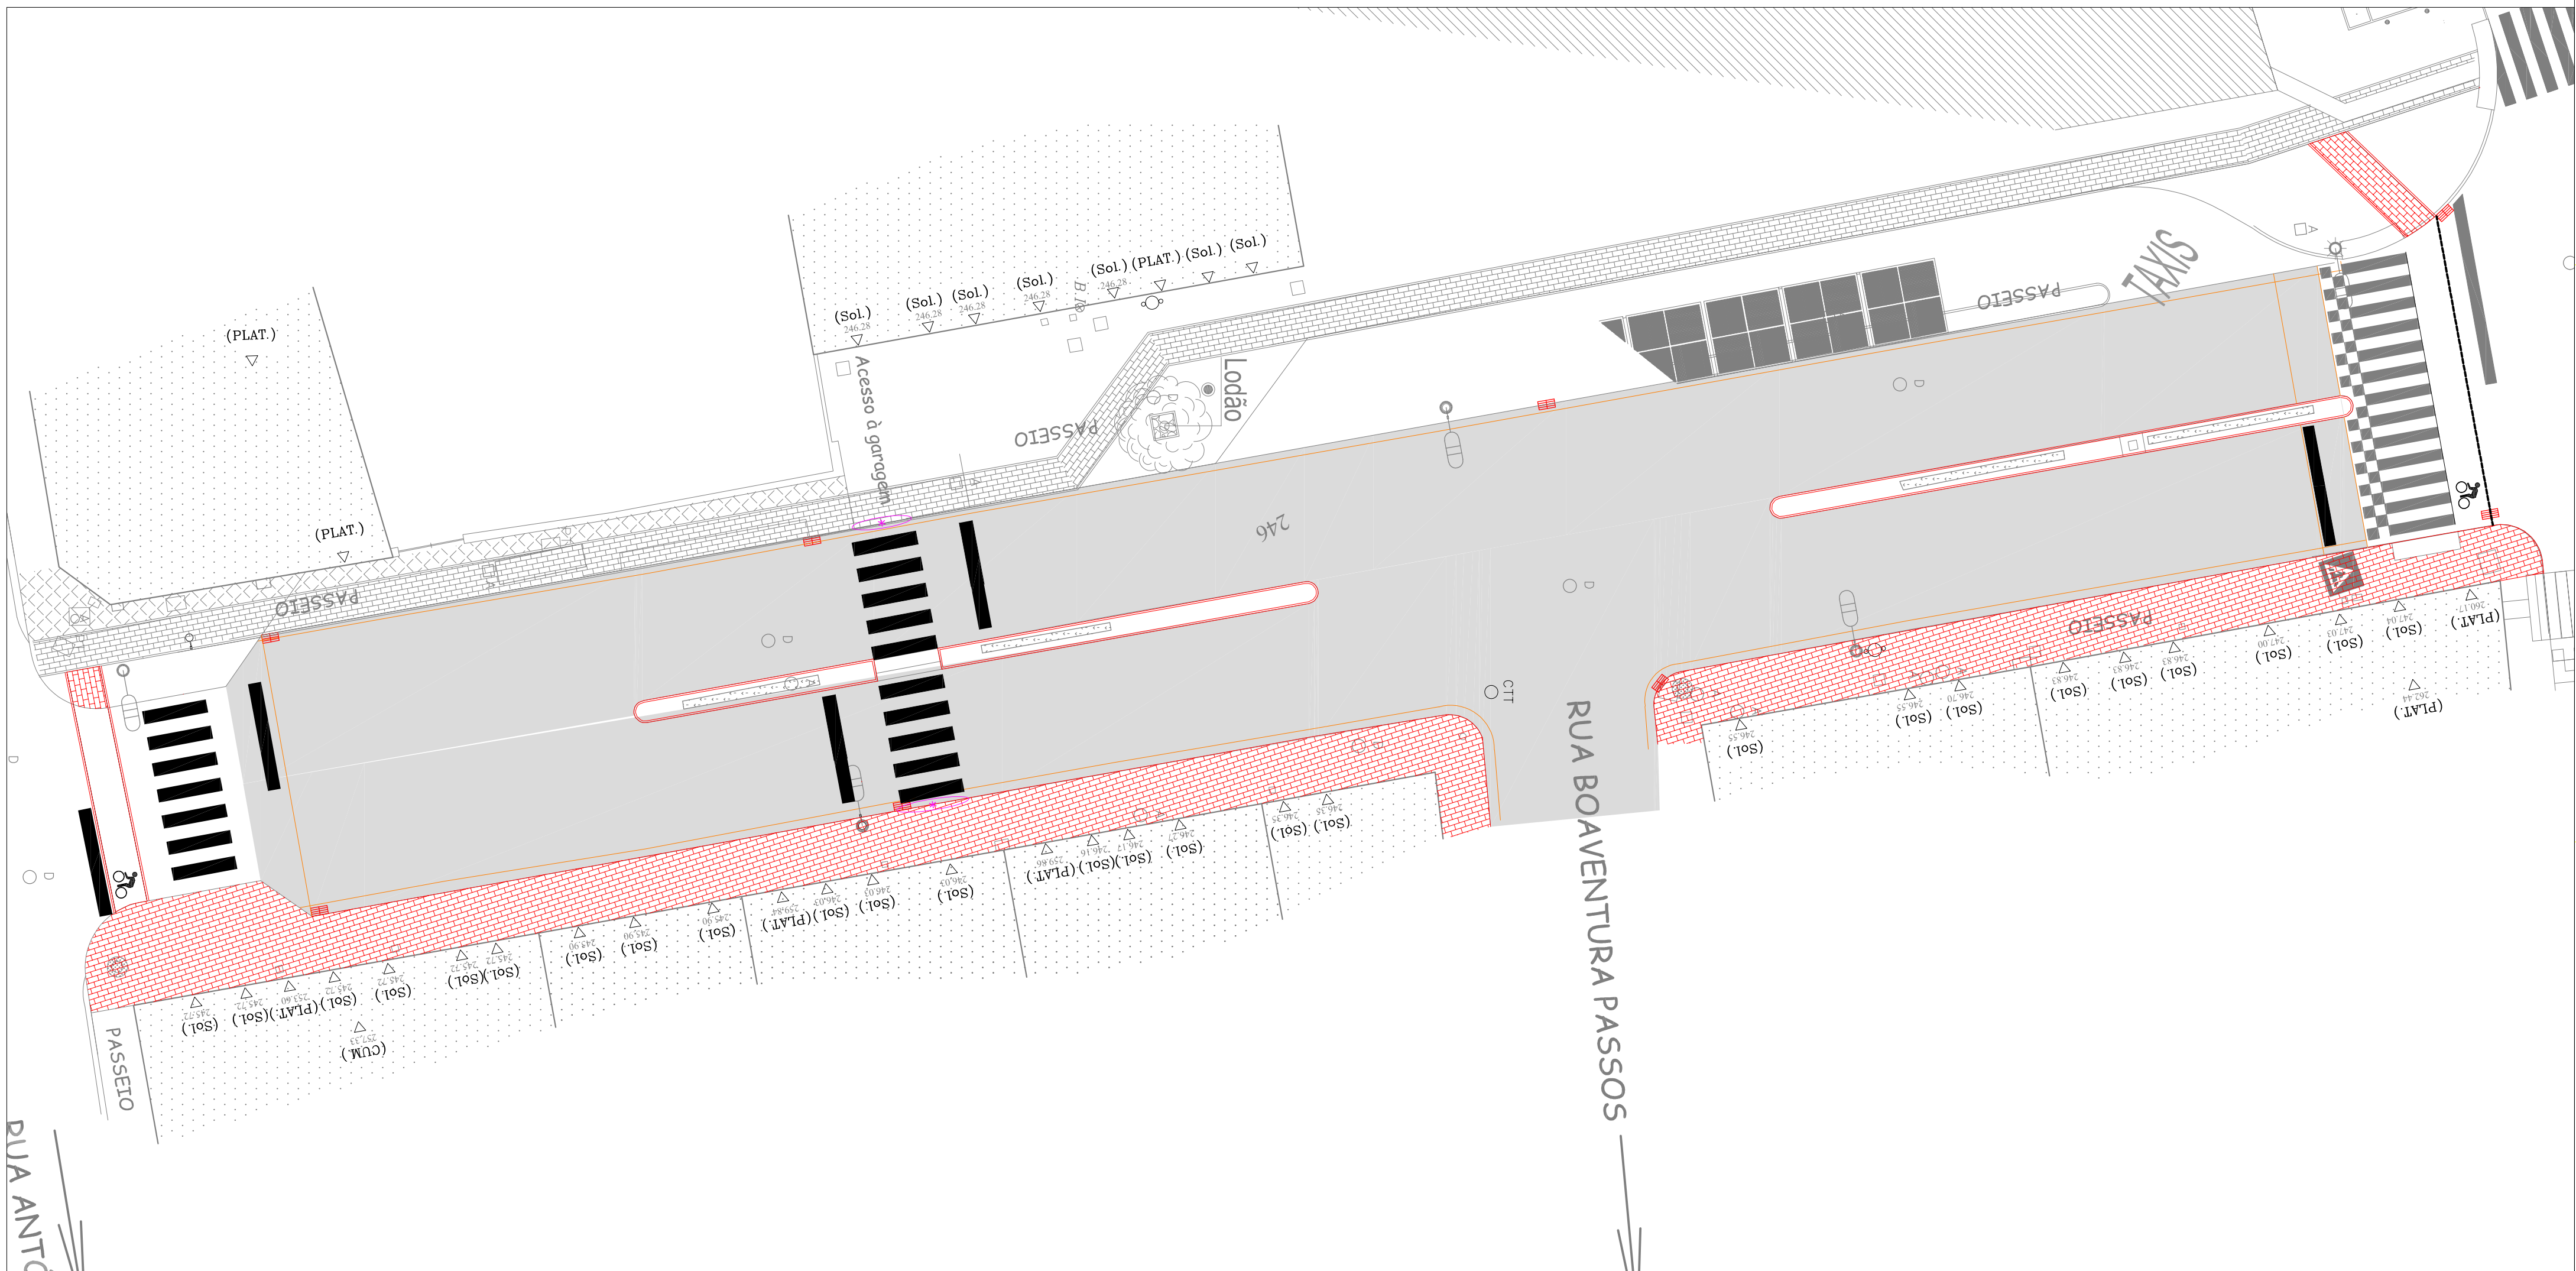

CÂMARA MUNICIPAL DE SÃO BRÁS DE ALPORTEL

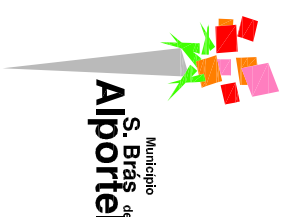

ORDEM LOCAL	INSTITUCÃO DA AVENIDA DA LIBERDADE - 2º FASE - SAO BRAS DE ALTOPIEL		ESCALA	Nº
			1/250	A1
PRODUTOS	Filme Social	FECS		
DESENHO	Filme Social			
FASE				
DATA	10/2020			
PLANO GERAL				
		ASSUNTO		
		SUBSTITUI		
		SUBSTITUO POR		