
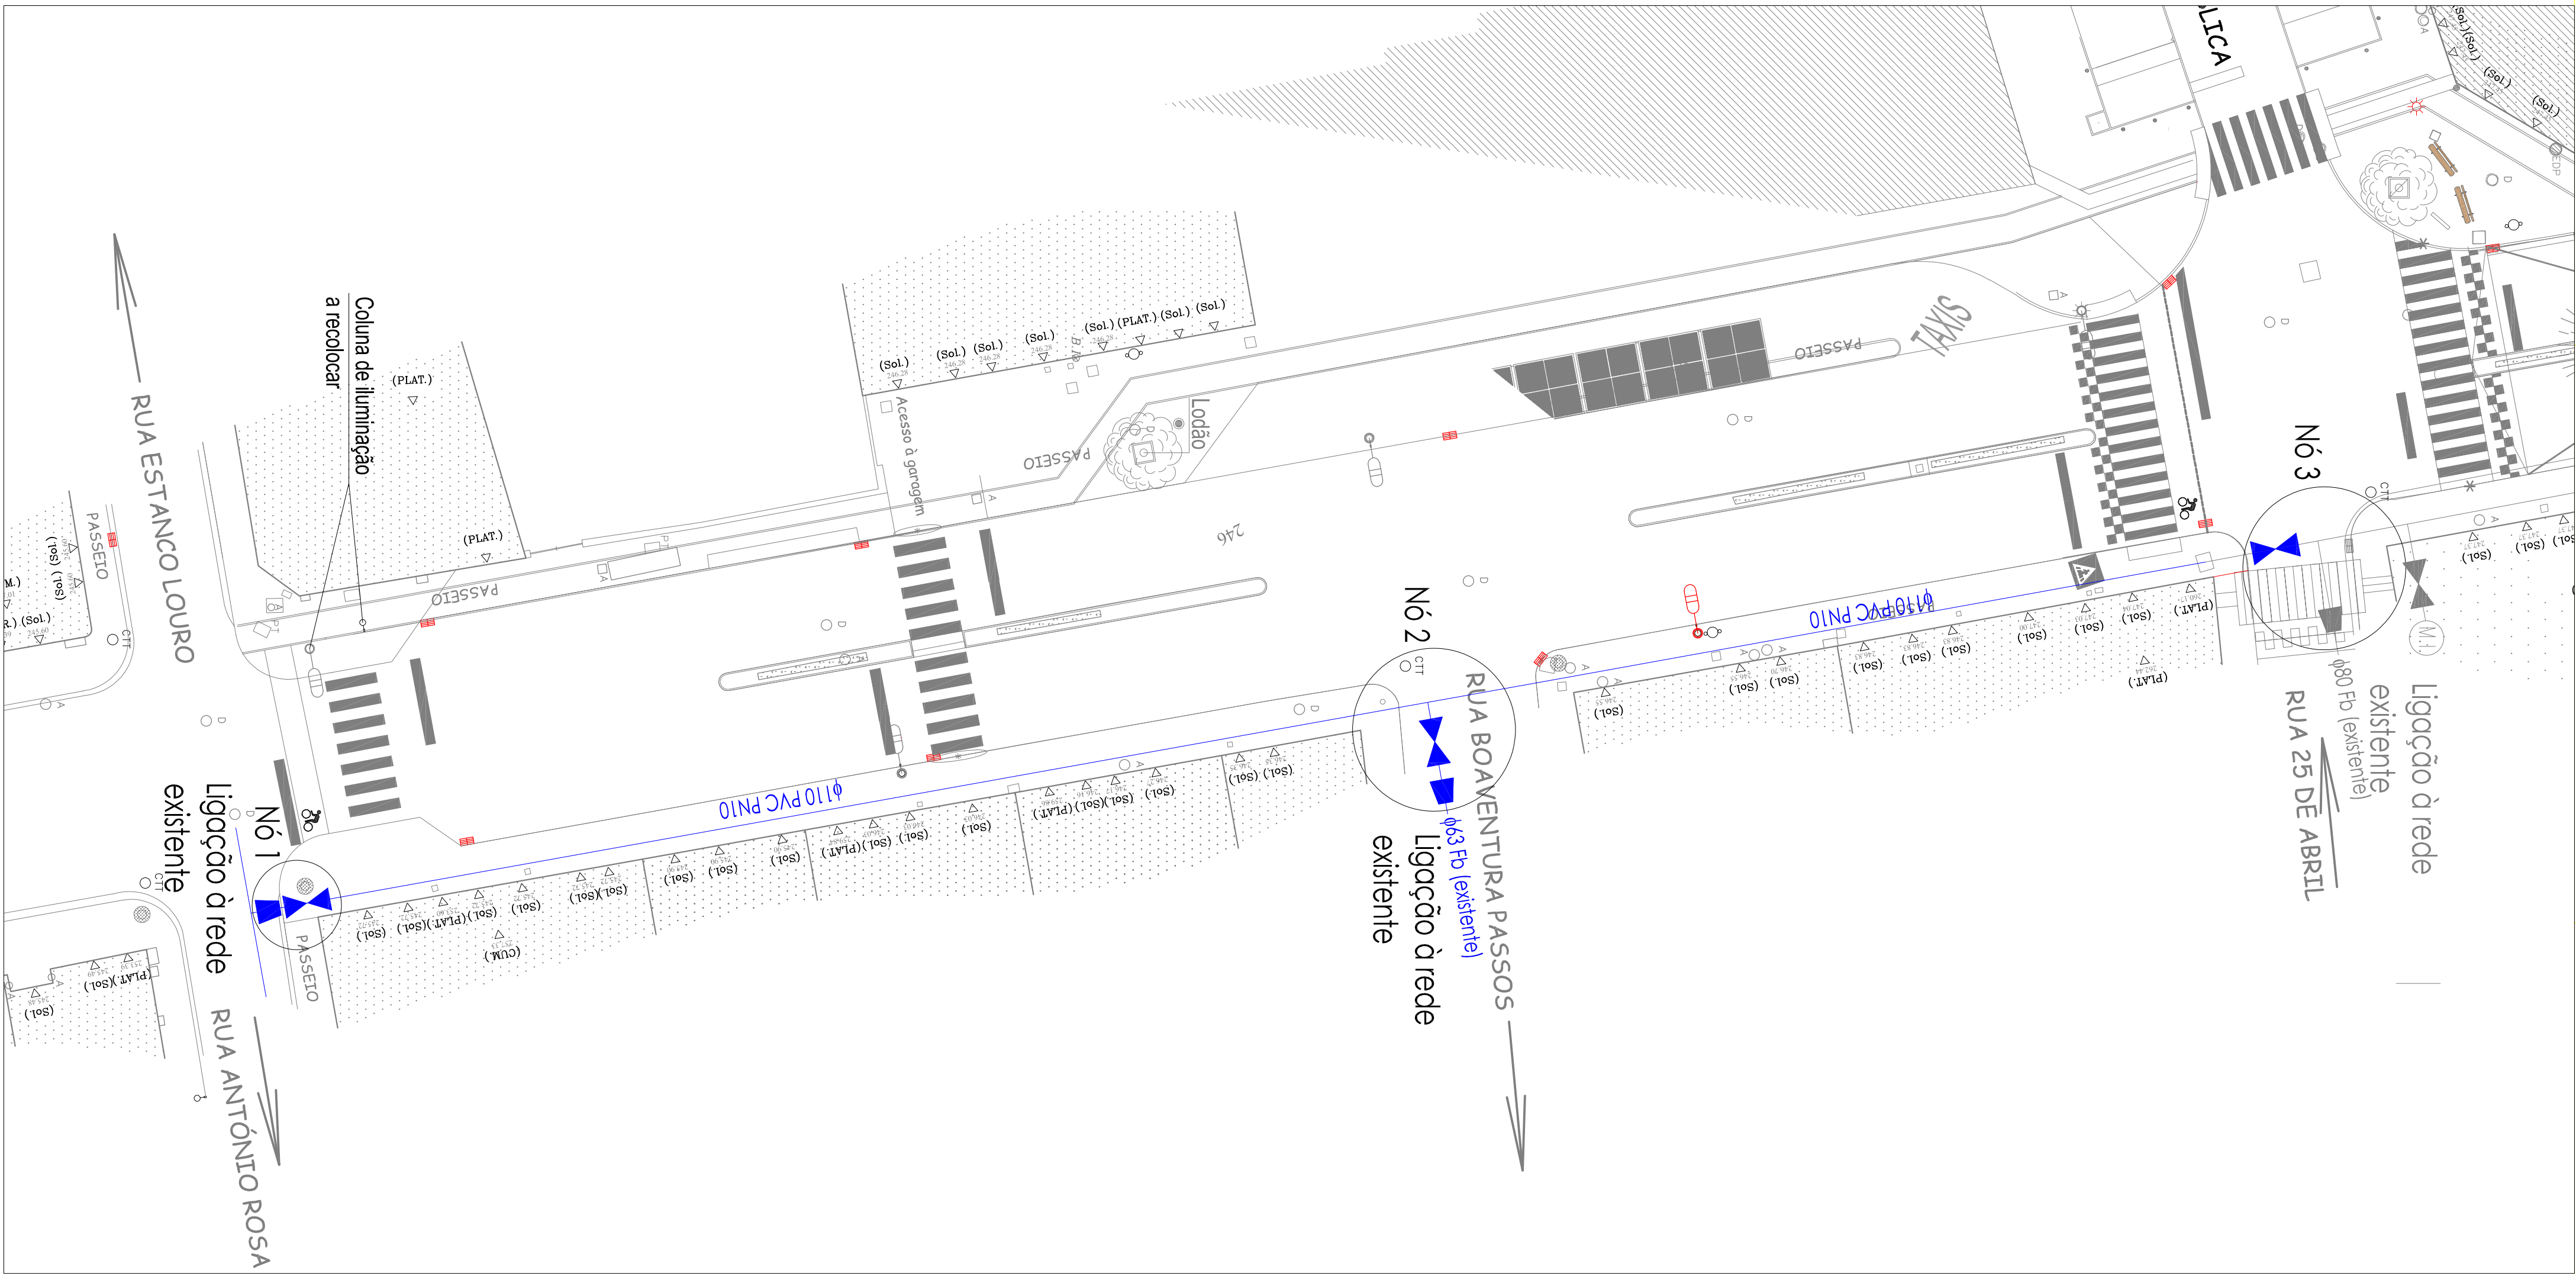


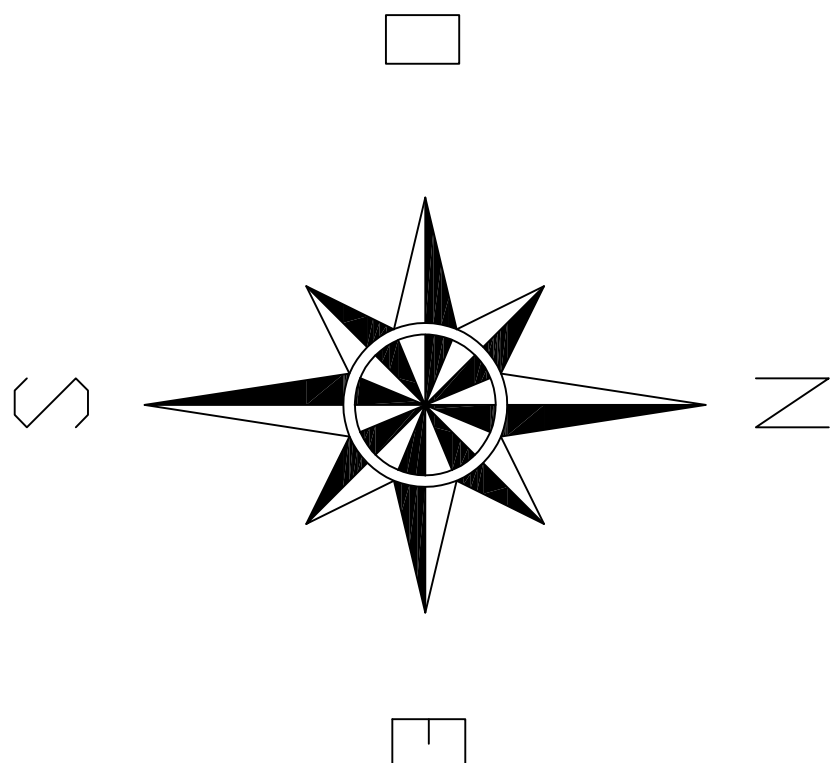

LEGENDA:

Rede de abastecimento de águas:

Tubagem da rede de abastecimento de águas em PVC PN10 e acessórios em ferro fundido (FF) ou equivalente sinalizada com fita azul

Válvula de secionamento

Corre de redução

Marco de incêndio novo

Ventosa

Descarga

Tompão

CÂMARA MUNICIPAL DE SÃO BRÁS DE ALPORTEL

OBRA LOCAL			ESCALA		Nº A3
BENEFICIAÇÃO DA AVENIDA DA LIBERDADE - 2ª FASE - SÃO BRÁS DE ALPORTEL			1/250		
PROJETOU	Flávio Sordel	FEZAS			
DESENHOU	Flávio Sordel		PLANO GERAL DE ÁGUAS		
FAZÊ					
DATA	10/2020		SUBSTITUÍDO POR		