


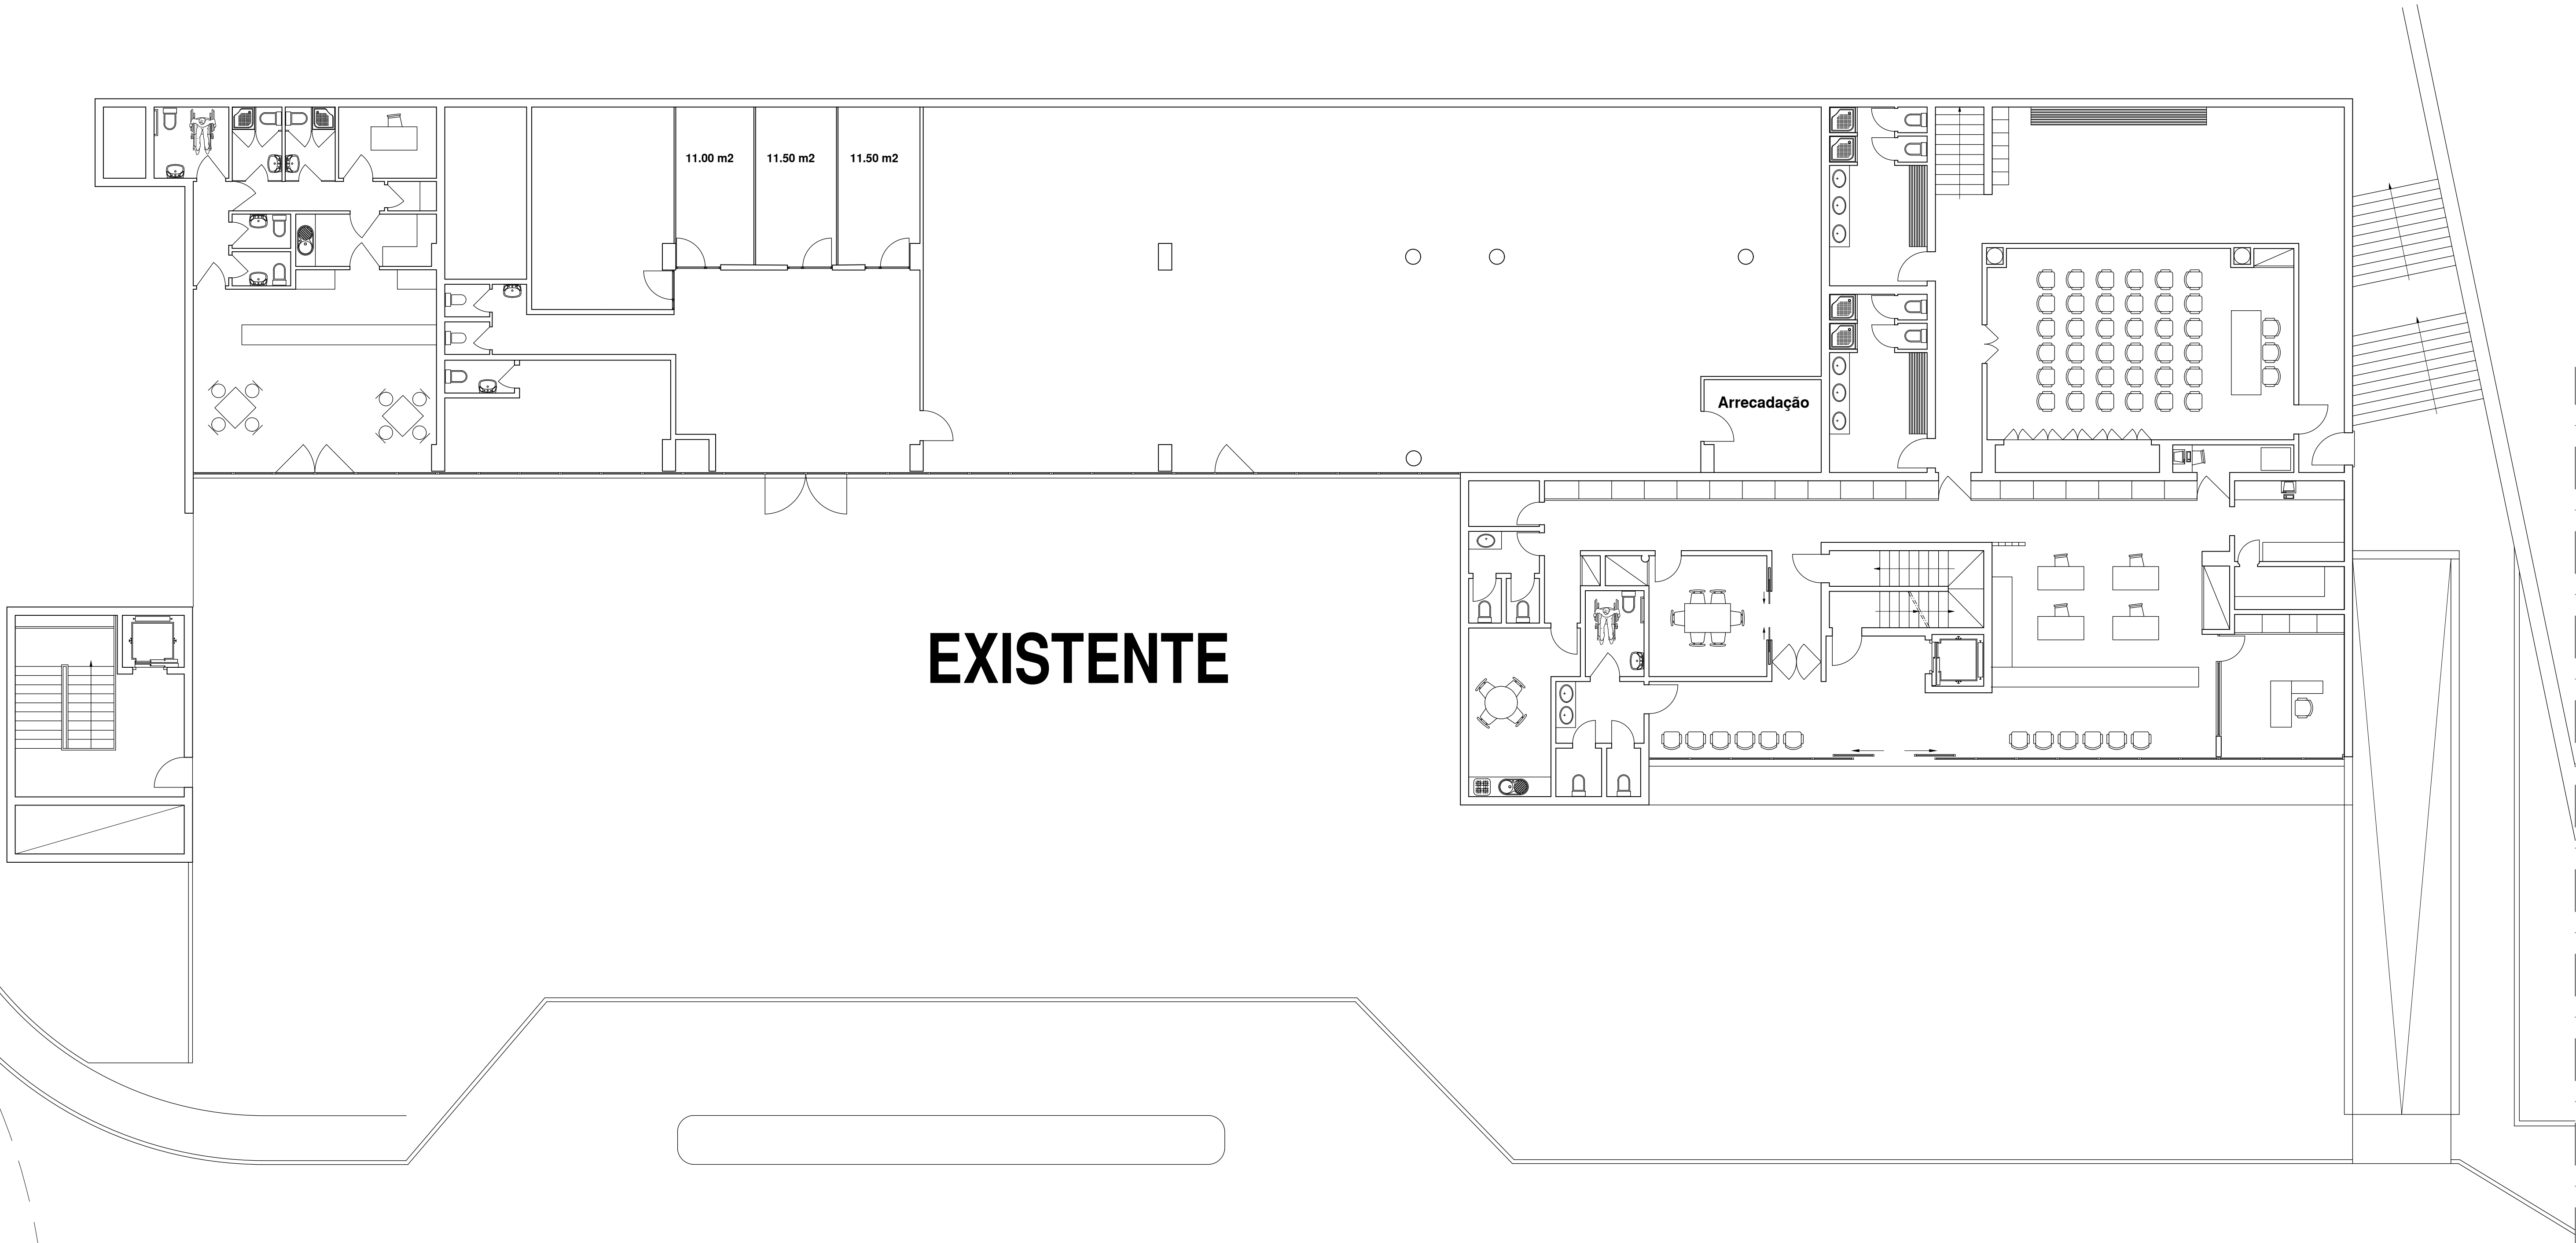

EXISTENTE

PLANTA PISO 0 - Existente