



Muros de Suporte de Terras em Betão Ciclóptico

PERFIL TRANSVERSAL

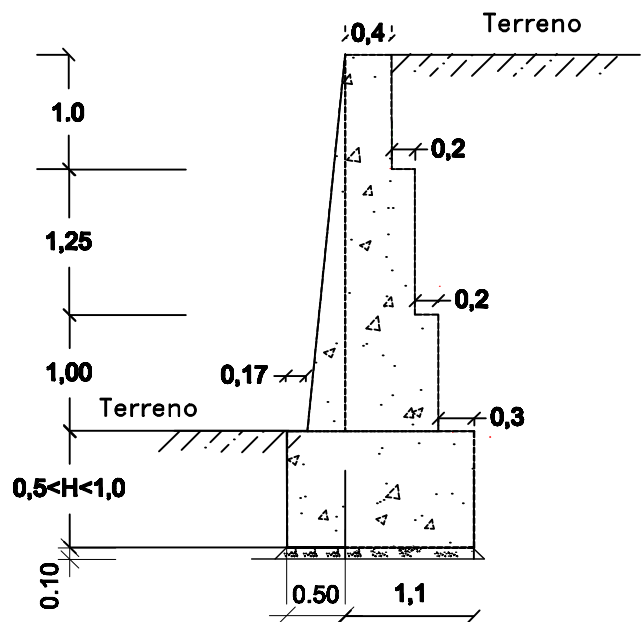

PERFIL LONGITUDINAL

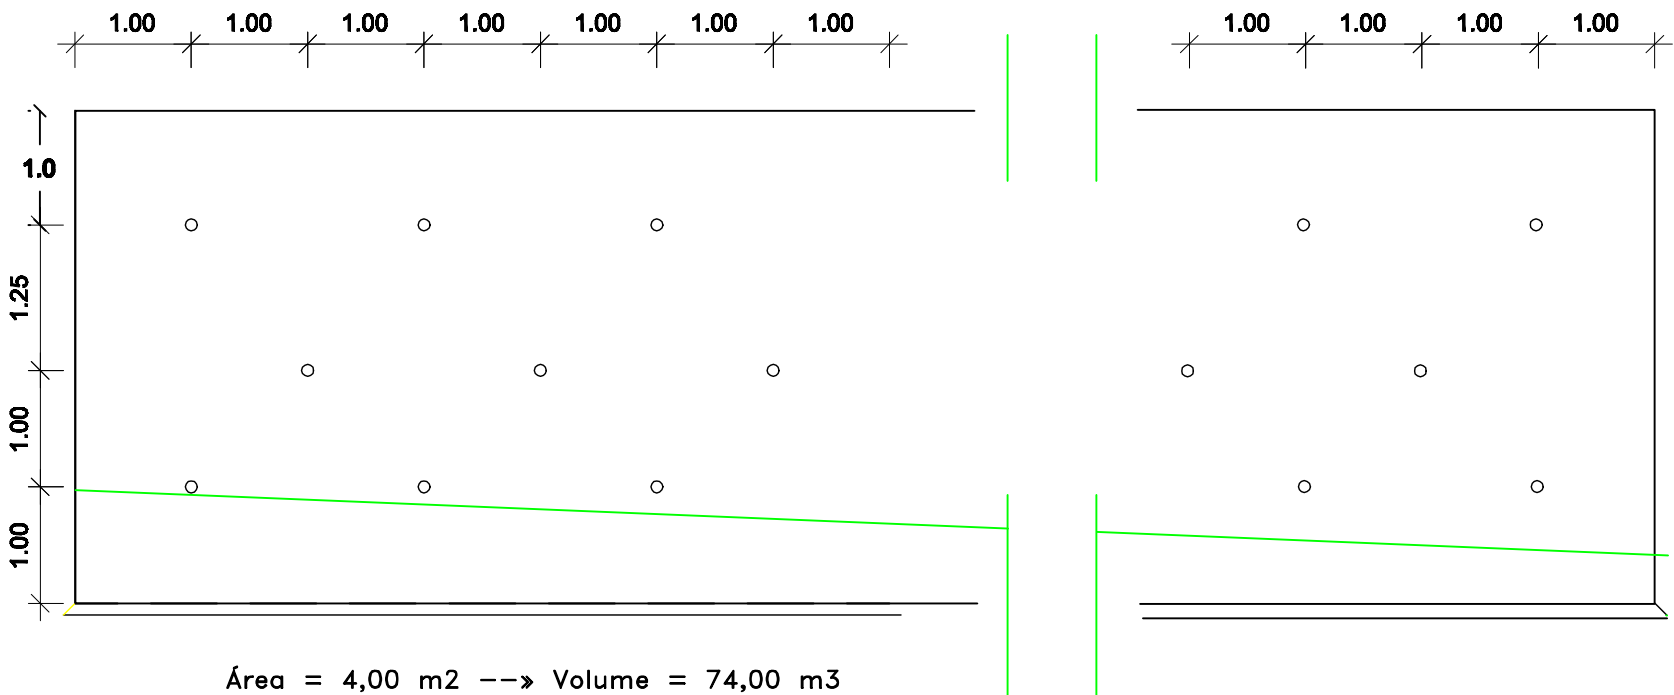


Área = 4,00 m² --> Volume = 74,00 m³

NOTAS GERAIS:

- A fundação deverá ter uma profundidade mínima de 0.50m
- Betão Ciclóptico: (C20/25-B25)
- Barbacãs (drenos PVC Ø90) colocados em quicôncio
- Pendente de 10%

Vala Tipo

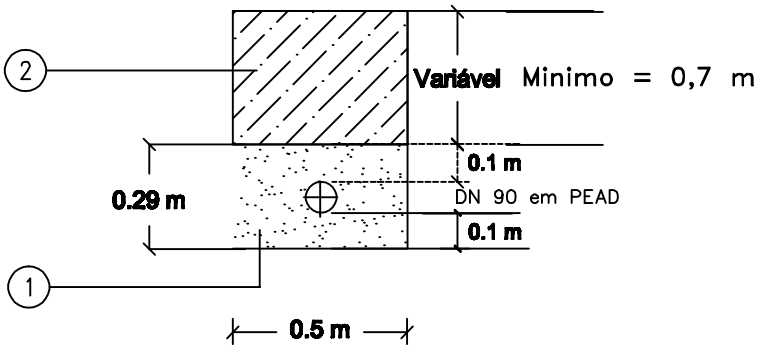

- 1- AREIA NA ALMOFADA E PROTEÇÃO, EM CAMADAS DE 0.20 m, COM O PESO DO PILÃO NÃO SUPERIOR A 4kgf, DE MODO A ATINGIR UMA COMPACTAÇÃO DE 90% DO ENSAIO PROCTOR NORMAL.
- 2 - MATERIAL DA PRÓPRIA VALA COMPACTADO EM CAMADAS DE 0.30 m COM COMPACTAÇÃO IDÊNTICA À DOS TERRENOS ADJACENTES. SERÁ UTILIZADO ATÉ 1.00 m DA GERATRIZ SUPERIOR DA TUBAGEM, EQUIPAMENTO DE COMPACTAÇÃO QUE NÃO TRANSMITA AO TERRENO UMA FORÇA SUPERIOR À DE UM PILÃO COM PESO DE 15kgf.

MPE—MADEIRA PARQUES EMPRESARIAIS, S.A.

PARQUE EMPRESARIAL DA CAMACHA
MURO EM BETÃO CICLÓPICO

Dono de obra



MPE
MADEIRA PARQUES EMPRESARIAIS, S.A.

MURO EM BETÃO CICLÓPICO
DIMENSÕES E PORMENORES

PF Engenharia.Lda

Rua do Comércio n.º 6
4800-071 Funchal
info@pfengenharia.com

ESCALAS
S/ Escala
Data : Março 2022