


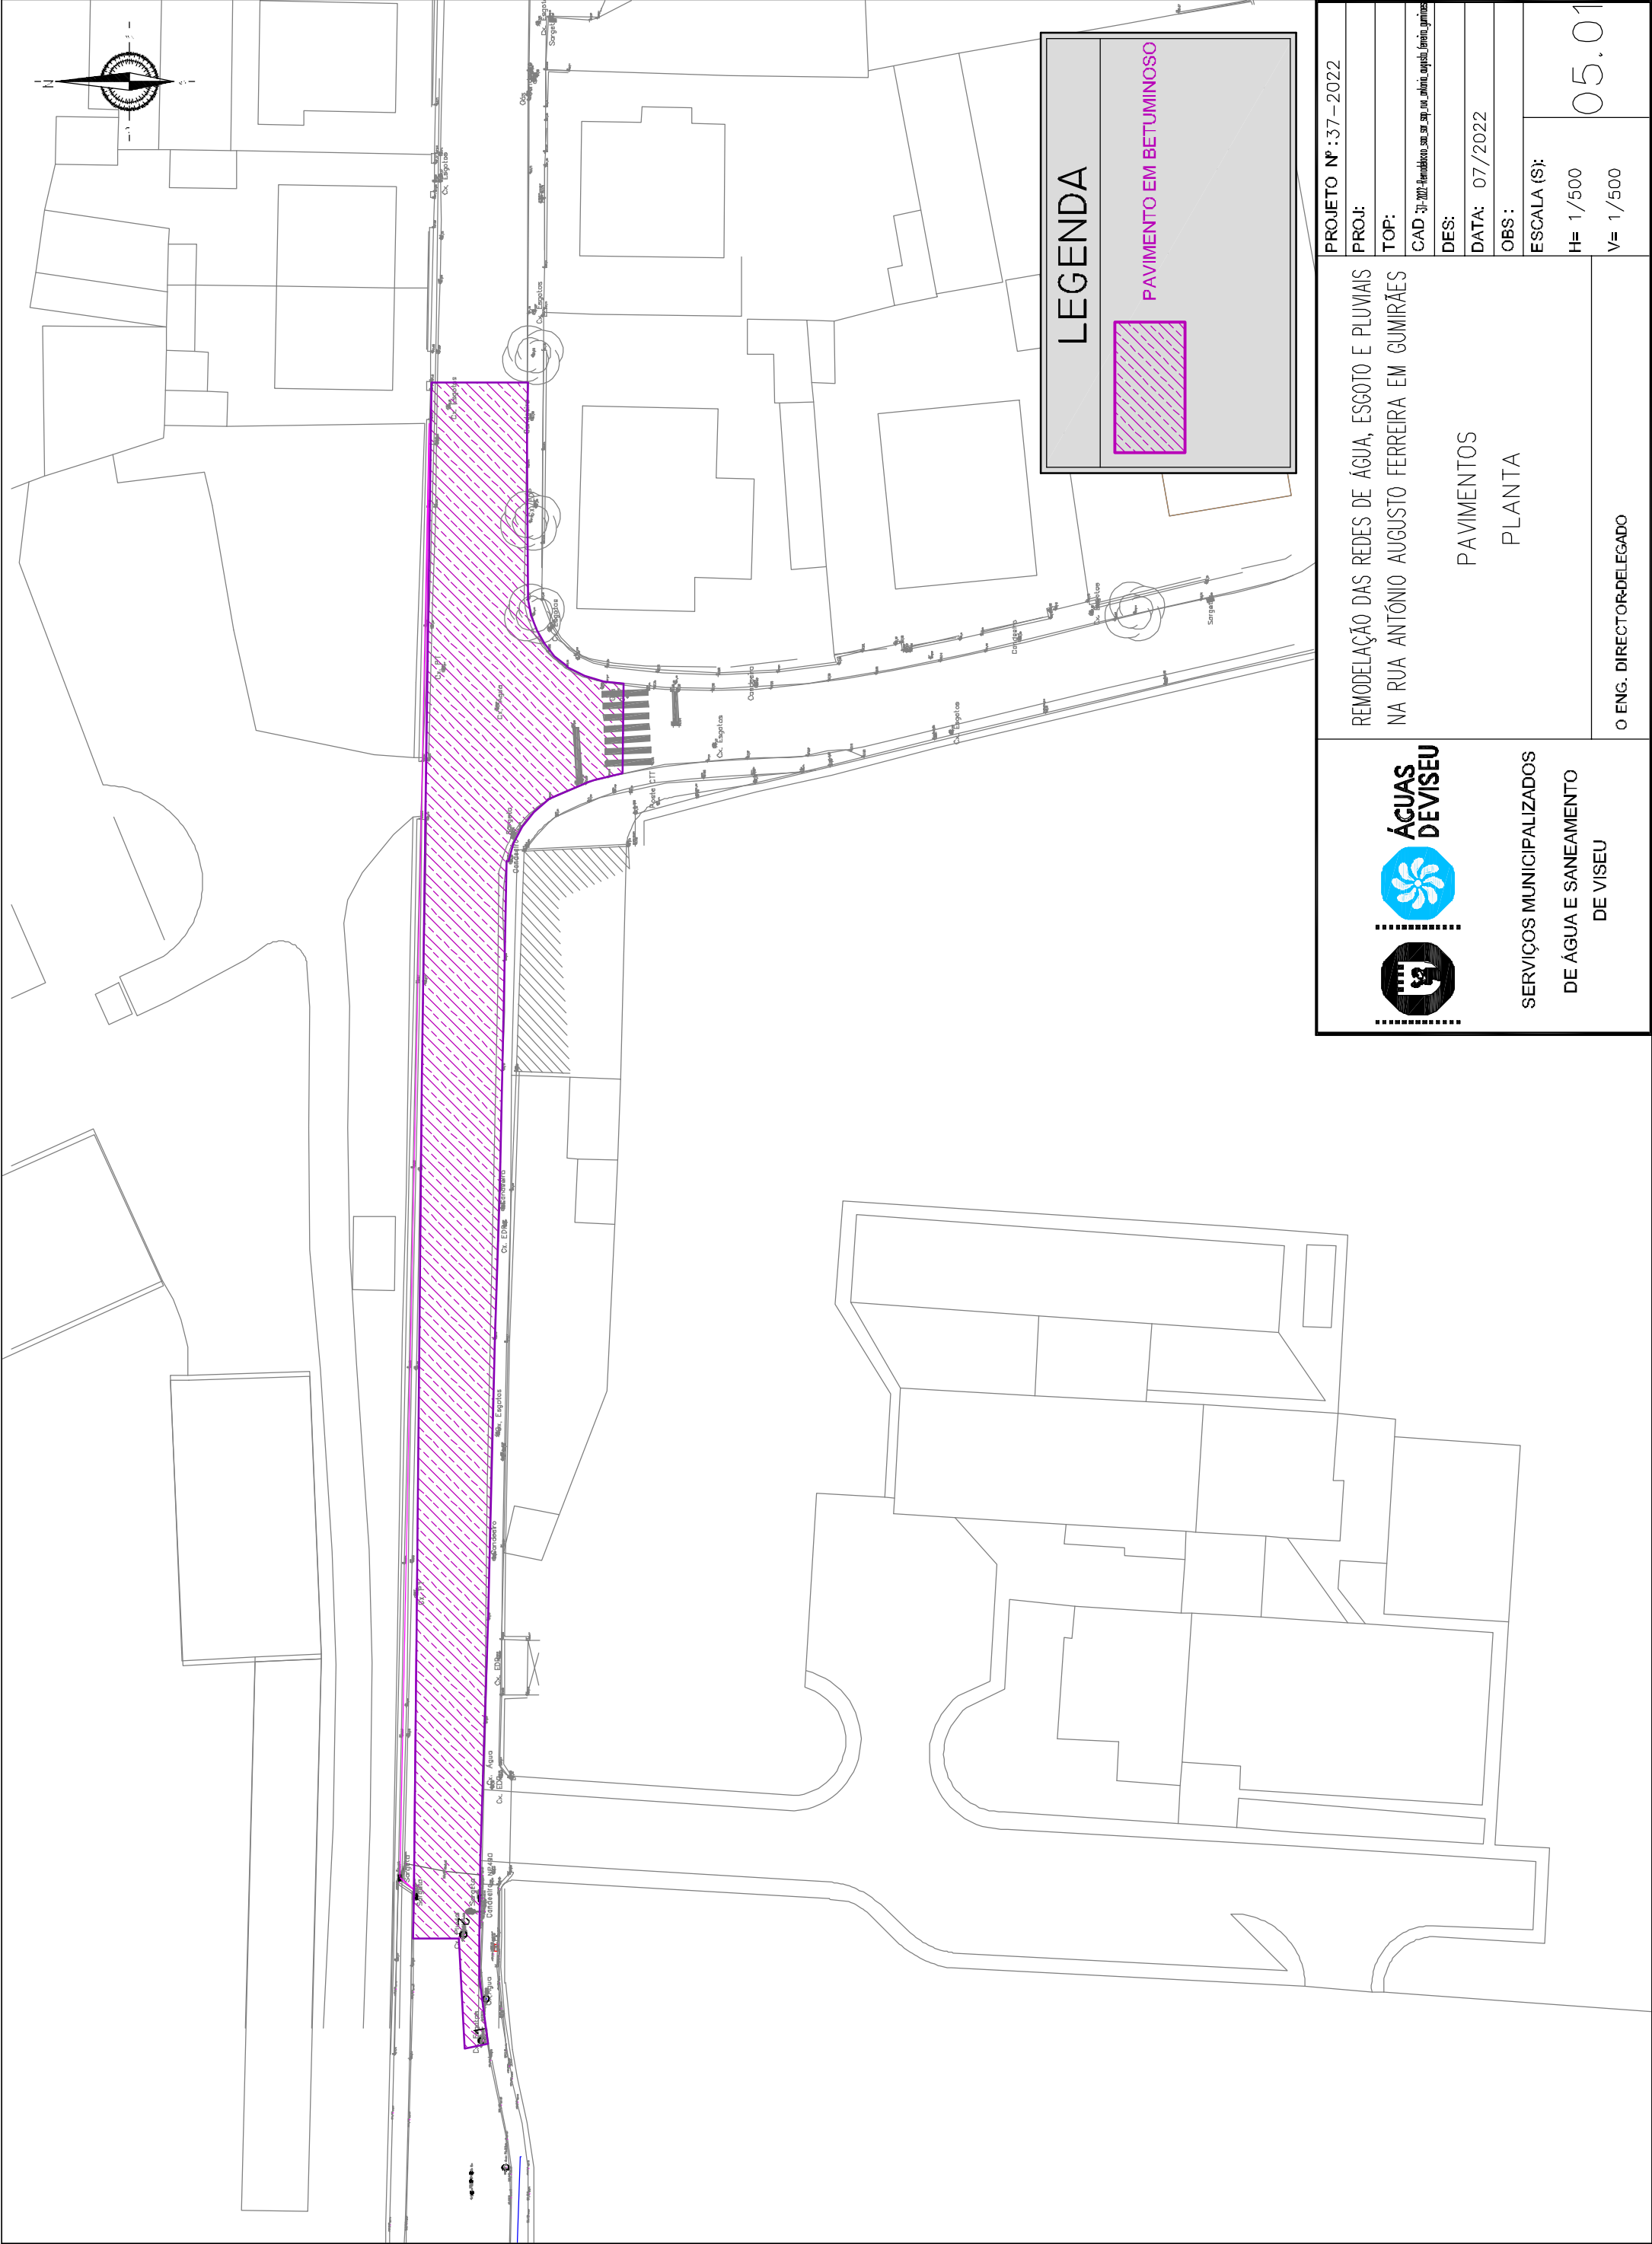

SERVIÇOS MUNICIPALIZADOS
DE ÁGUA E SANEAMENTO
DE VISEU

REMODELAÇÃO DAS REDES DE ÁGUA, ESGOTO E PLUVIAIS
NA RUA ANTÔNIO AUGUSTO FERREIRA EM GUMIRÃES

PAVIMENTOS
PLANTA

05.01

O ENG. DIRECTOR DELEGADO

PROJETO Nº: 37 - 2022
PROJ:
TOP:
CAD: 37-2022-Hidrologia e Saneamento, Rua Antônio Augusto Ferreira em Gumirães
DES:
DATA: 07/2022
OBS:
ESCALA (S):
H= 1/500
V= 1/500