


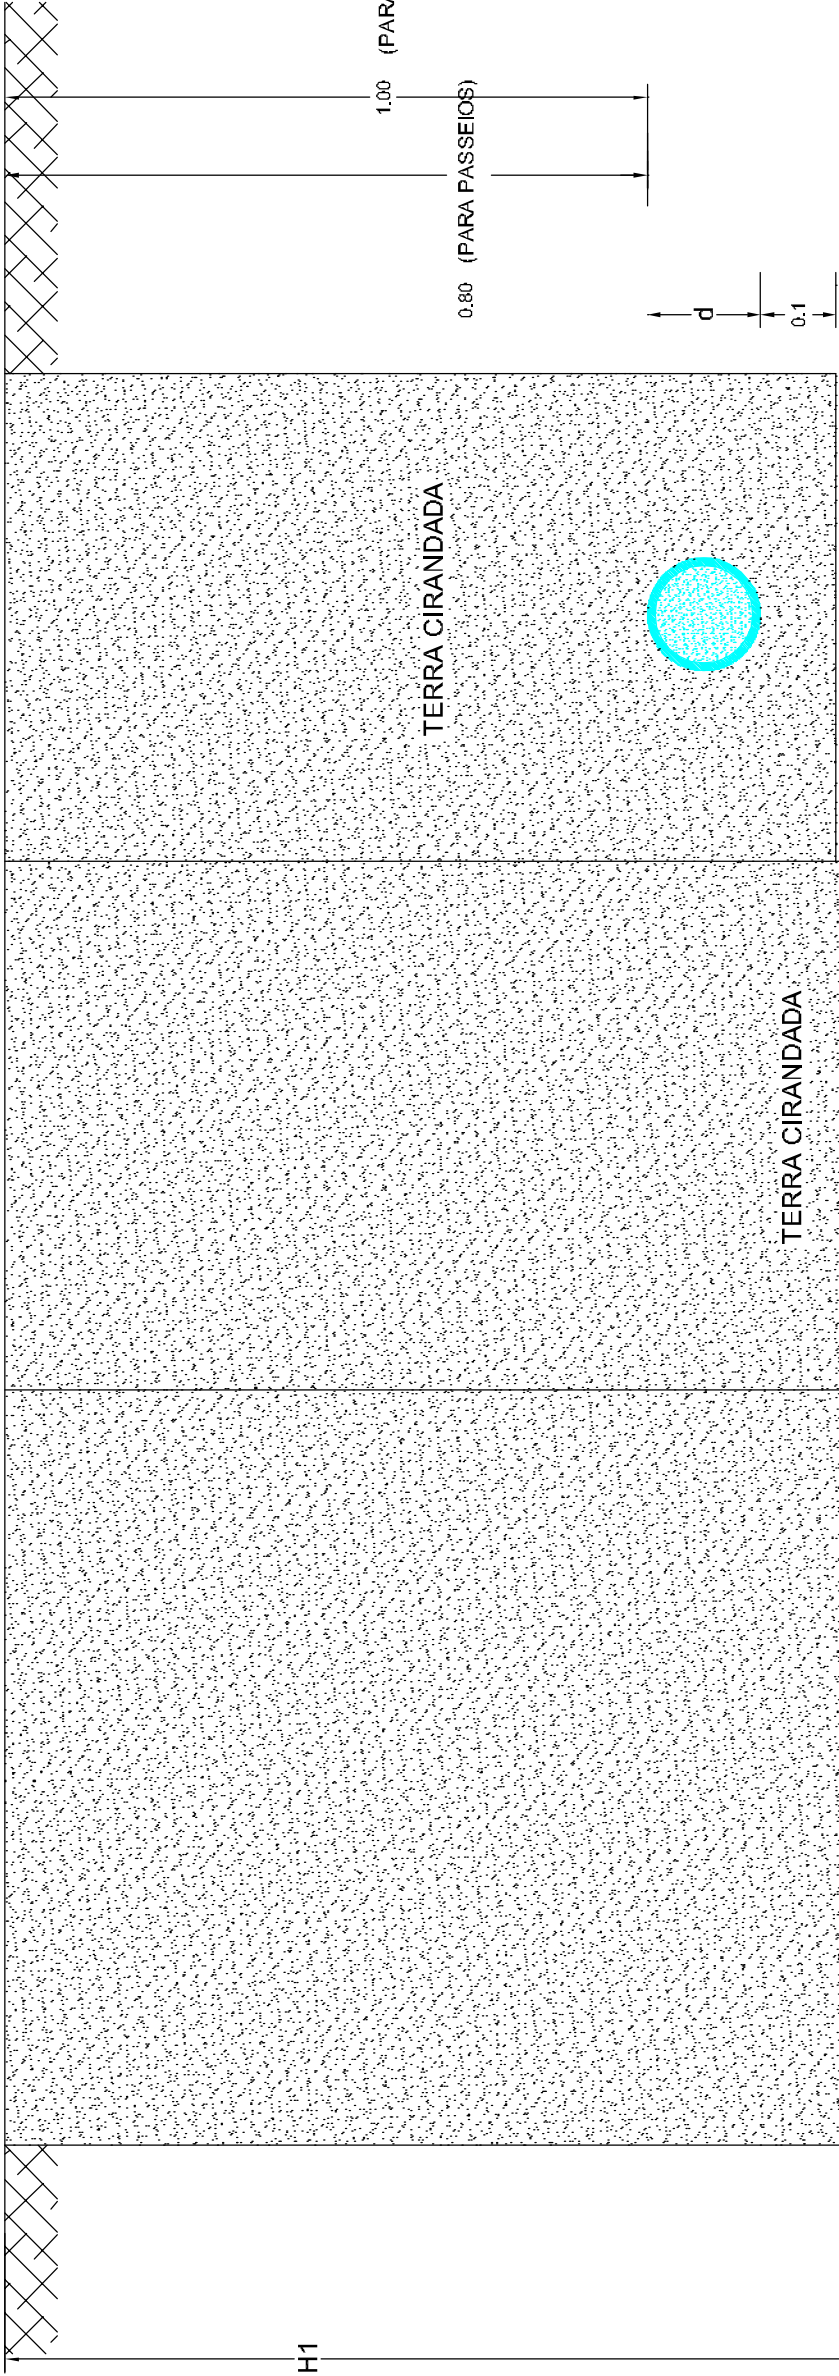

Nas zonas onde o nível freático for elevado o fundo da vala deve levar 30 cm de rachão e 20 cm de betão B20 com malhassol AQ50

PROJETO Nº :37 –2022		REMODELACÃO DAS REDES DE ÁGUA, ESGOTO E PLUVIAIS NA RUA ANTÔNIO AUGUSTO FERREIRA EM GUMIRÃES	
PROJ:		DESENHOS DE PORMENOR TIPO	
TOP:		VALA TIPO PARA SISTEMA DE ABASTECIMENTO DE ÁGUA, DRENAGEM DE ESGOTOS E DE ÁGUAS PLUVIAIS	
06.04		06.04	