
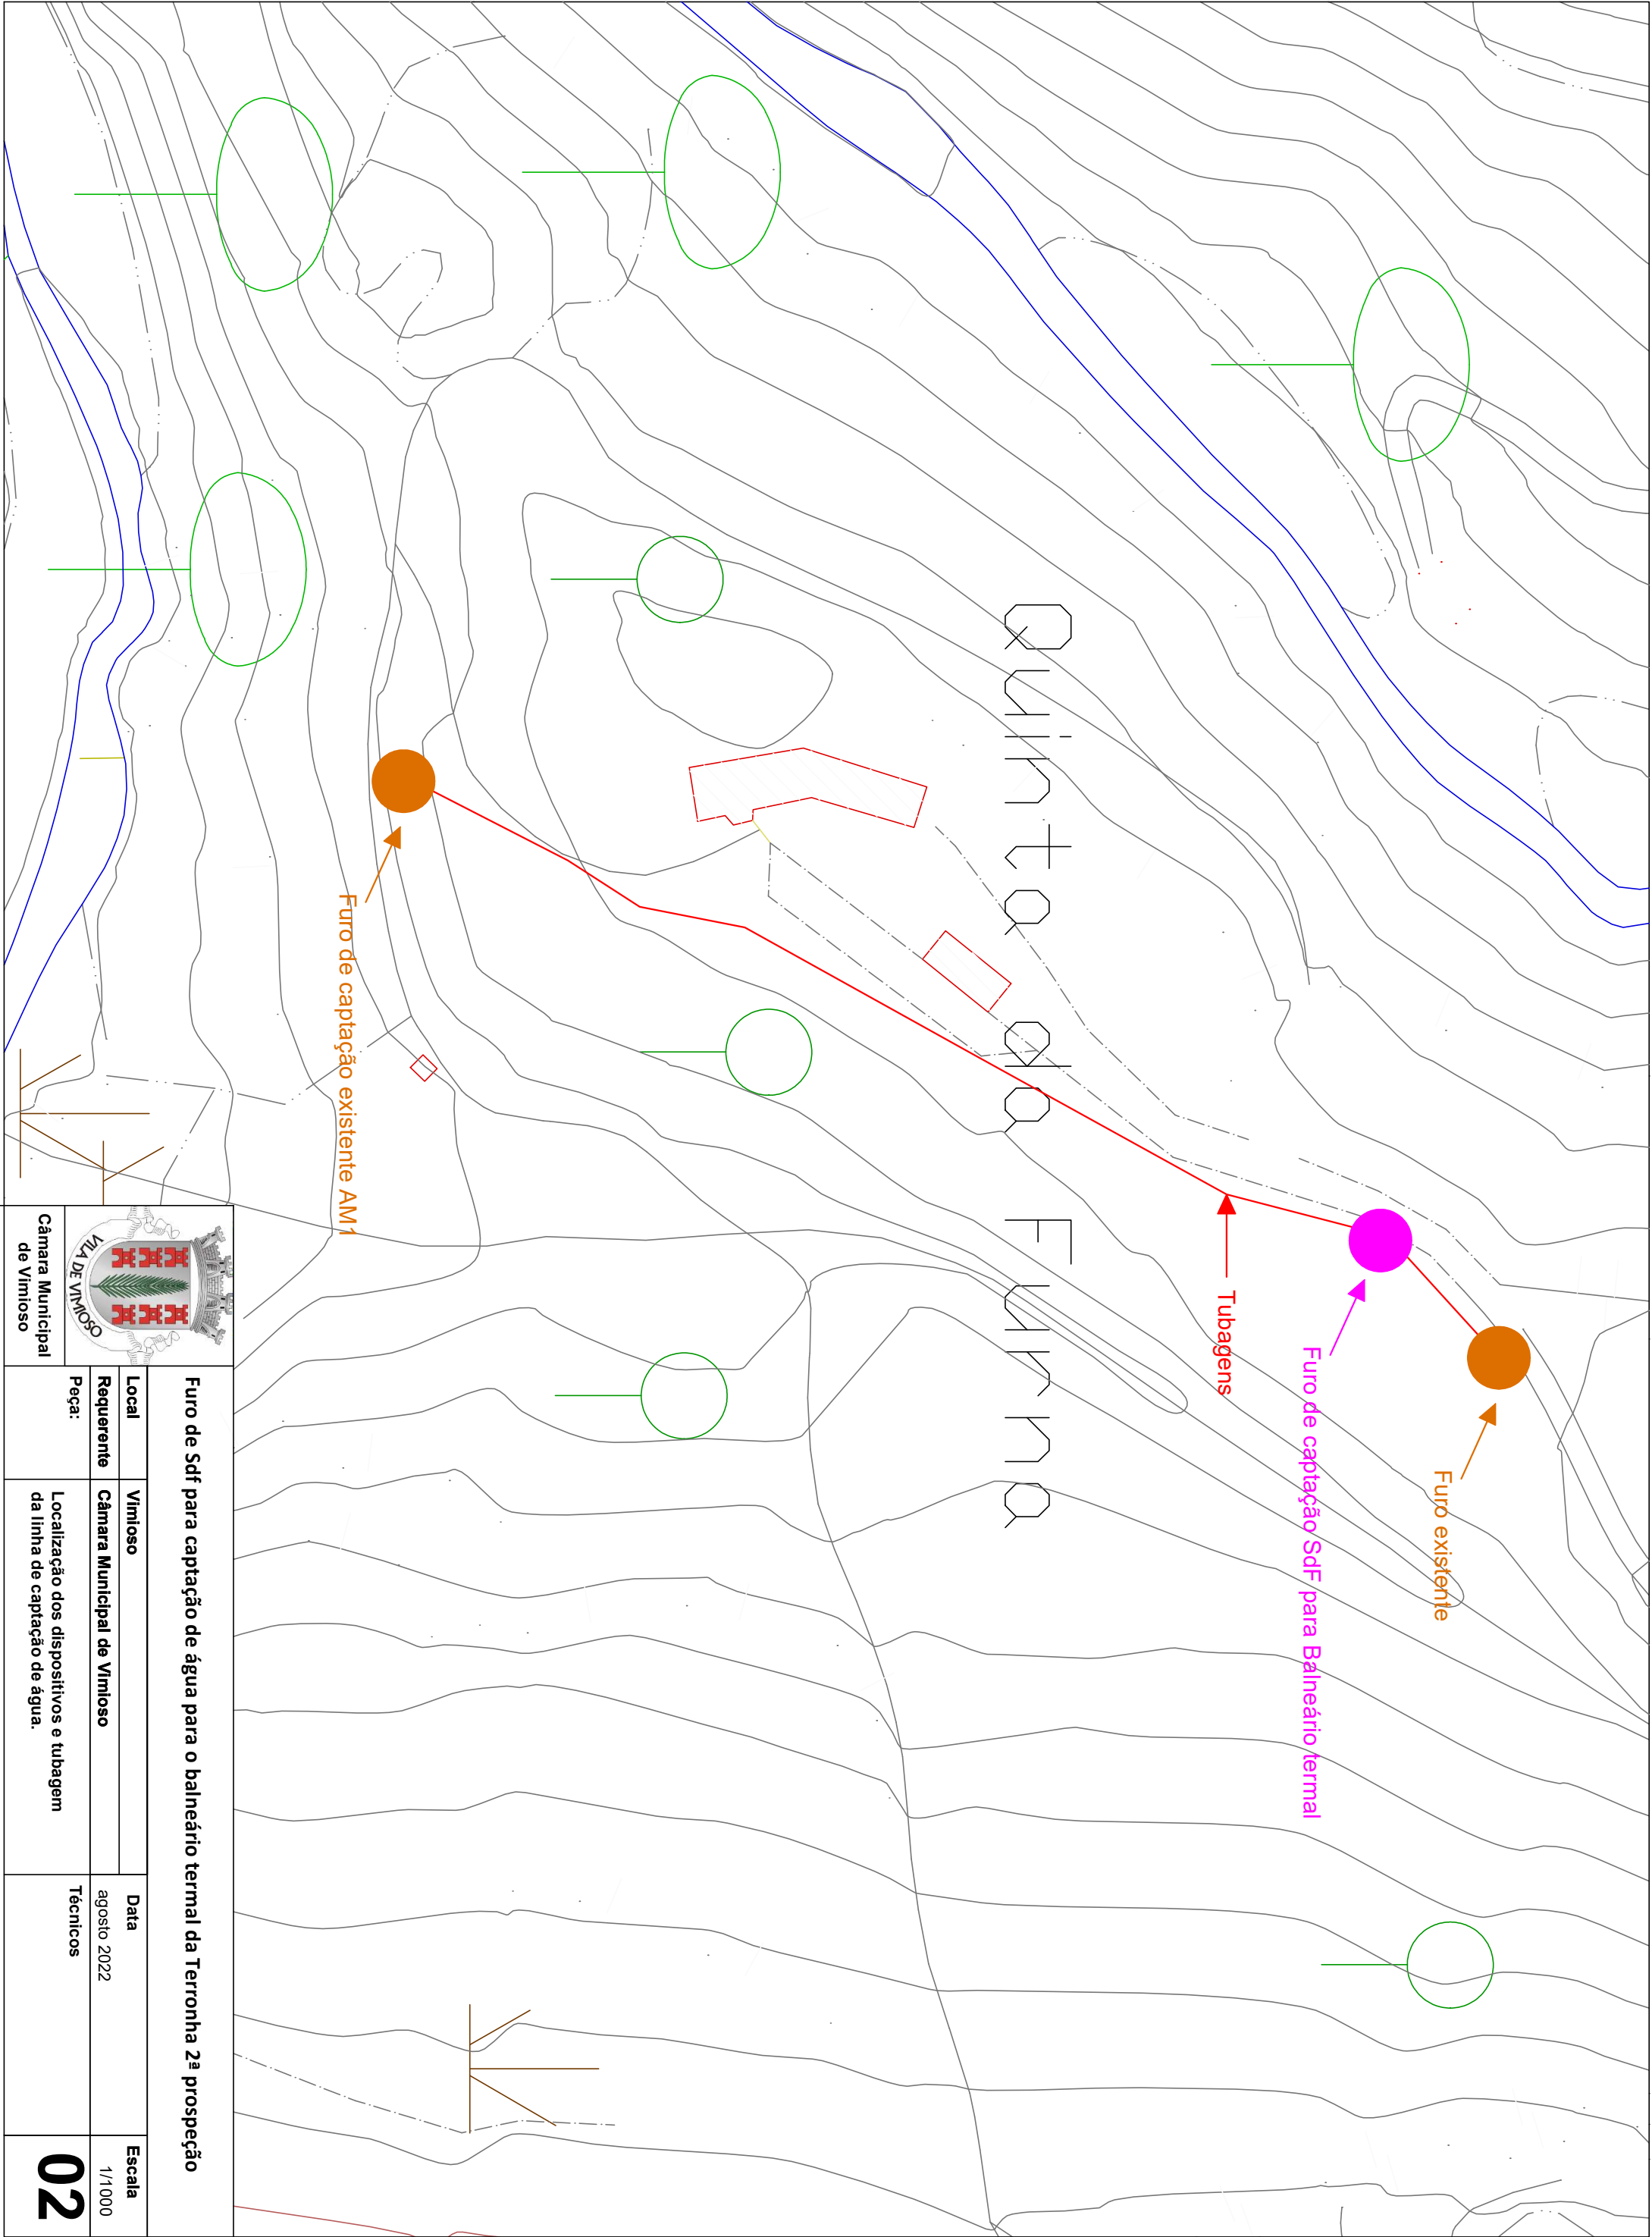


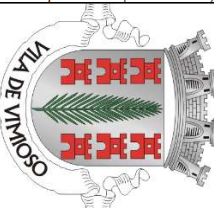

 Câmara Municipal de Vimioso			
Furo de SdF para captação de água para o balneário termal da Terronha 2ª prospeção			
Local	Vimioso		
Requerente	Câmara Municipal de Vimioso		
Peca:	Localização dos dispositivos e tubagem da linha de captação de água.		Técnicos
		Data	Escala
		agosto 2022	1/1000
			02