


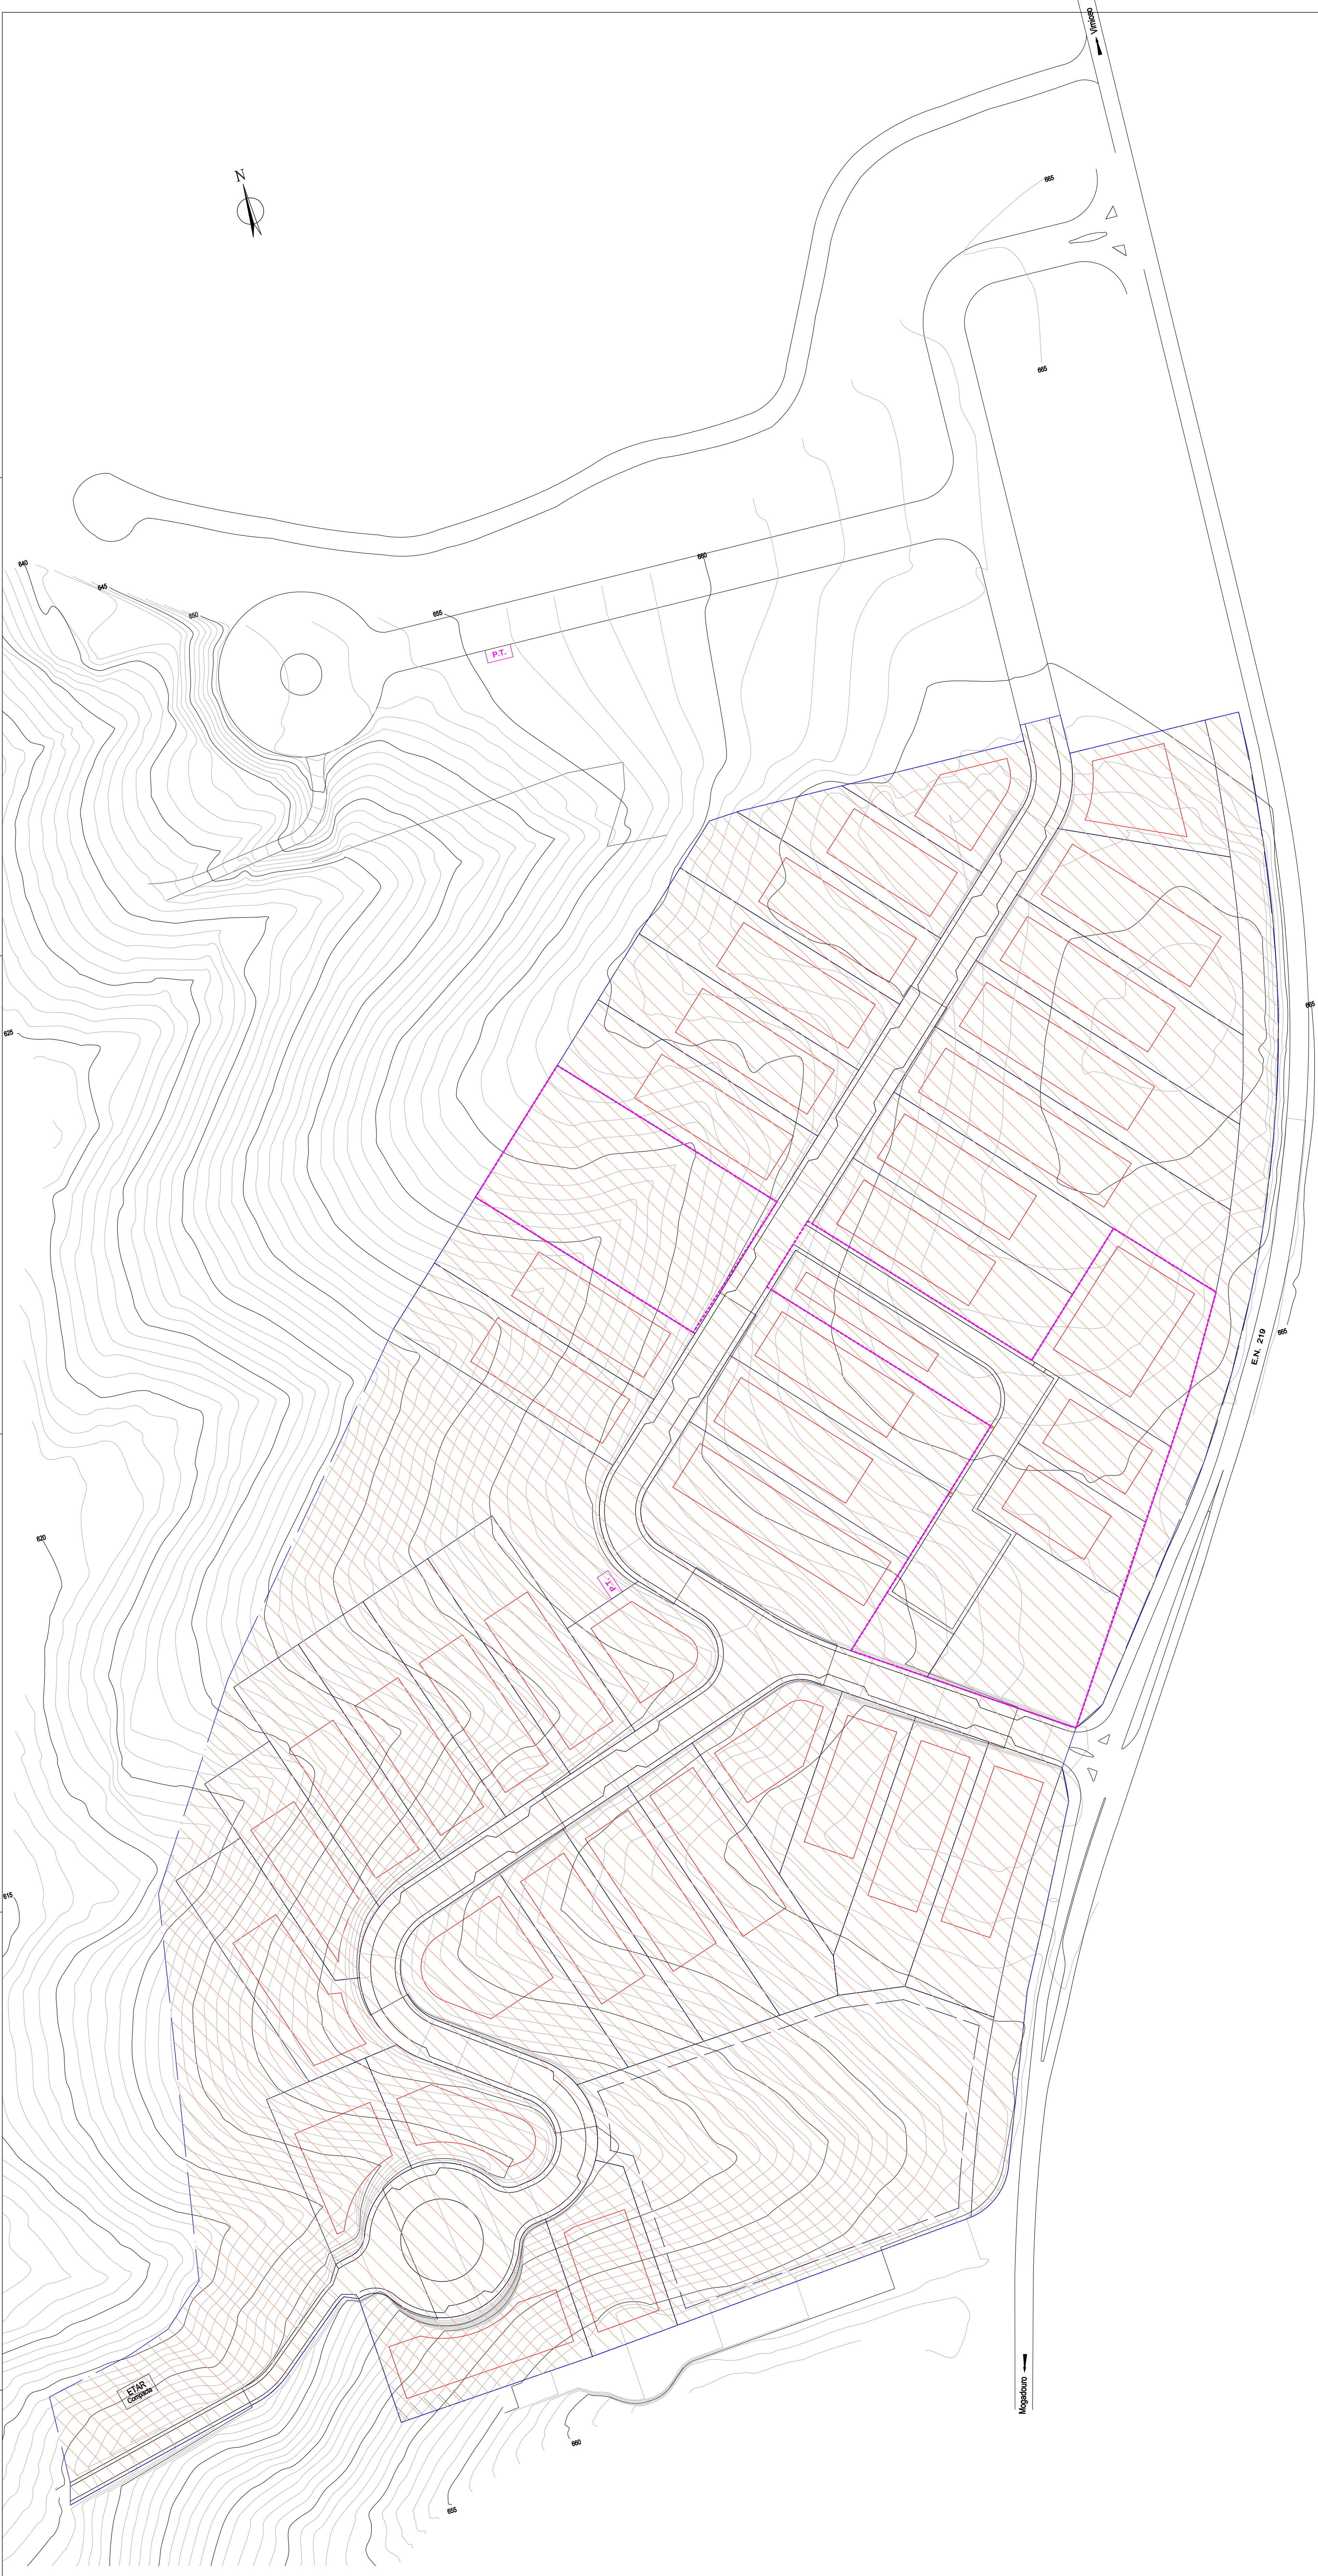

3ª Alteração

2a Fase - Adiantamento Alteração nº 3

|                                                                         |  |            |               |                                                        |  |
|-------------------------------------------------------------------------|--|------------|---------------|--------------------------------------------------------|--|
| Loteamento Municipal Industrial de Vimioso - Aumento do número de lotes |  |            |               |                                                        |  |
| CÂMARA MUNICIPAL DE VIMIOSO                                             |  |            |               |                                                        |  |
| PROJETO                                                                 |  | ESCALA     | 1/1000        | LEVANTAMENTO TOPOGRÁFICO<br>ALTERAÇÃO ADIANTAMENTO Nº3 |  |
| ARQUIVO                                                                 |  | DESENHO    | PAI 0         |                                                        |  |
| DATA                                                                    |  | ASSINATURA | P - 562 021 A |                                                        |  |
|                                                                         |  |            |               | 01                                                     |  |