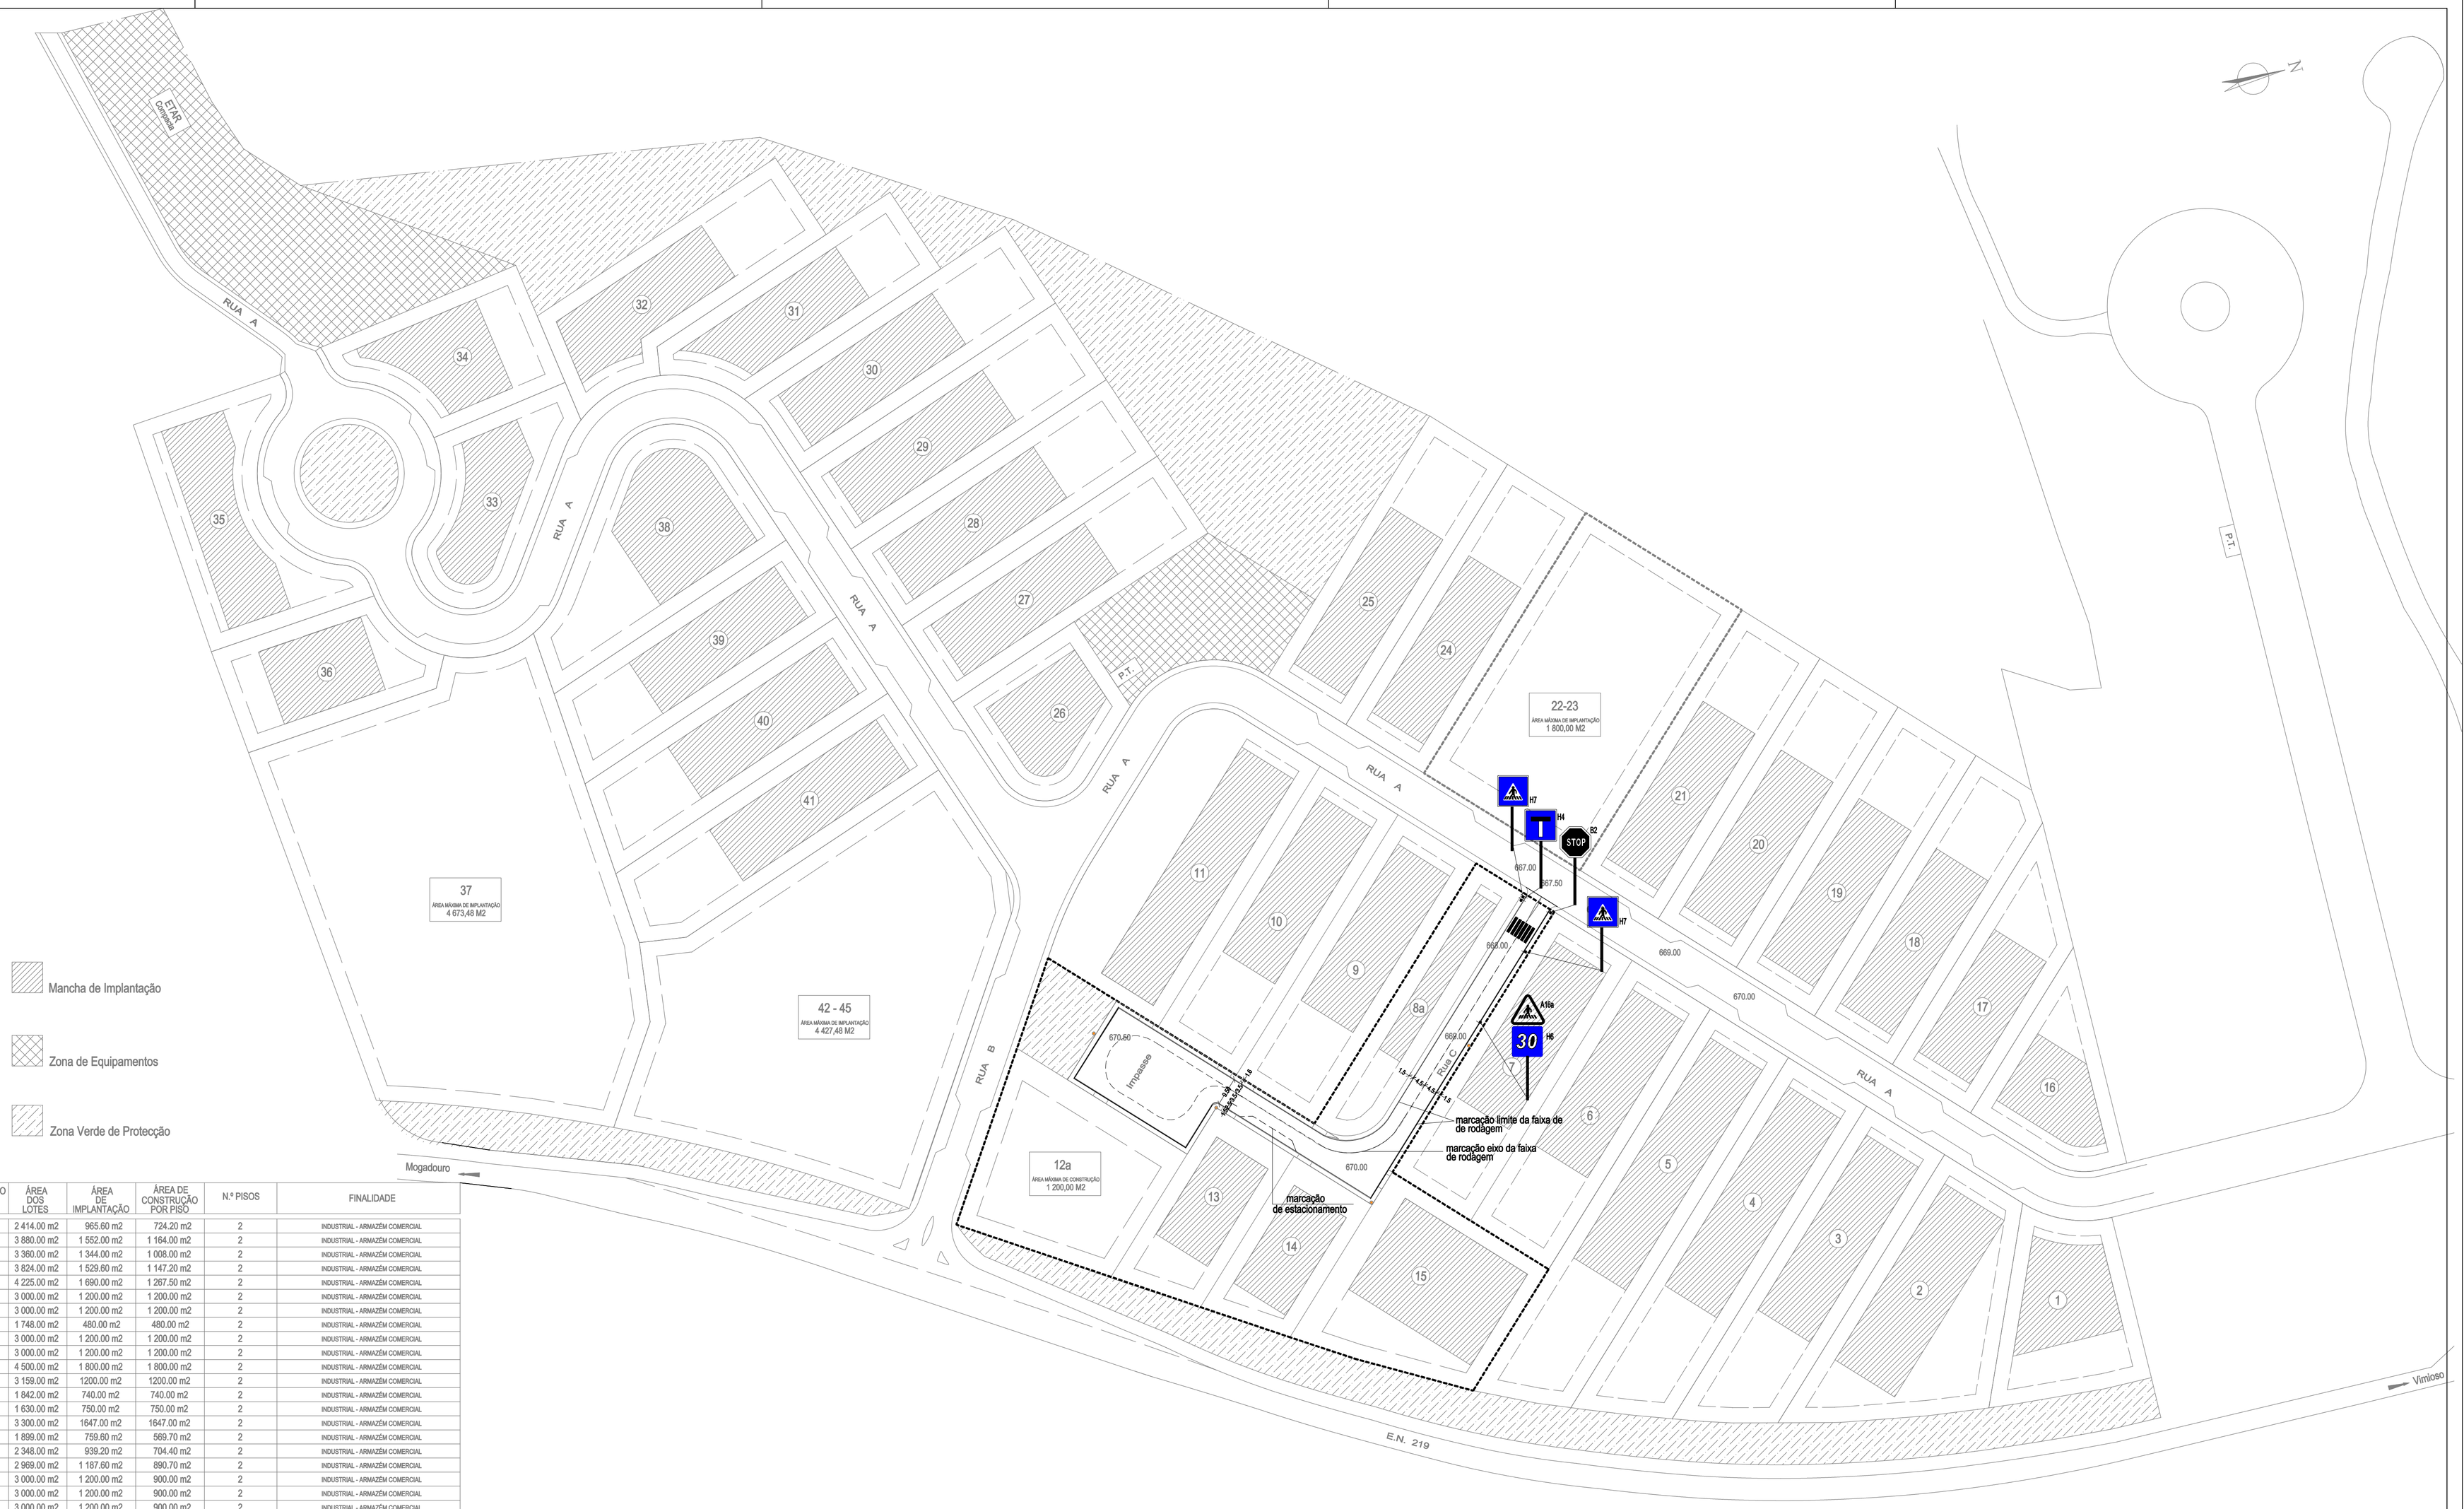


NÚMERO DOS LOTES	ÁREA DOS LOTES	ÁREA DE IMPLANTAÇÃO	ÁREA DE CONSTRUÇÃO POR PISO	N.º PISOS	FINALIDADE
01	2 414.00 m2	965.60 m2	724.20 m2	2	INDUSTRIAL - ARMAZÉM COMERCIAL
02	3 880.00 m2	1 552.00 m2	1 164.00 m2	2	INDUSTRIAL - ARMAZÉM COMERCIAL
03	3 360.00 m2	1 344.00 m2	1 008.00 m2	2	INDUSTRIAL - ARMAZÉM COMERCIAL
04	3 824.00 m2	1 529.60 m2	1 147.20 m2	2	INDUSTRIAL - ARMAZÉM COMERCIAL
05	4 225.00 m2	1 690.00 m2	1 267.50 m2	2	INDUSTRIAL - ARMAZÉM COMERCIAL
06	3 000.00 m2	1 200.00 m2	1 200.00 m2	2	INDUSTRIAL - ARMAZÉM COMERCIAL
07	3 000.00 m2	1 200.00 m2	1 200.00 m2	2	INDUSTRIAL - ARMAZÉM COMERCIAL
08	1 748.00 m2	480.00 m2	480.00 m2	2	INDUSTRIAL - ARMAZÉM COMERCIAL
09	3 000.00 m2	1 200.00 m2	1 200.00 m2	2	INDUSTRIAL - ARMAZÉM COMERCIAL
10	3 000.00 m2	1 200.00 m2	1 200.00 m2	2	INDUSTRIAL - ARMAZÉM COMERCIAL
11	4 500.00 m2	1 800.00 m2	1 800.00 m2	2	INDUSTRIAL - ARMAZÉM COMERCIAL
12	3 159.00 m2	1200.00 m2	1200.00 m2	2	INDUSTRIAL - ARMAZÉM COMERCIAL
13	1 842.00 m2	740.00 m2	740.00 m2	2	INDUSTRIAL - ARMAZÉM COMERCIAL
14	1 630.00 m2	750.00 m2	750.00 m2	2	INDUSTRIAL - ARMAZÉM COMERCIAL
15	3 300.00 m2	1647.00 m2	1647.00 m2	2	INDUSTRIAL - ARMAZÉM COMERCIAL
16	1 899.00 m2	759.60 m2	569.70 m2	2	INDUSTRIAL - ARMAZÉM COMERCIAL
17	2 348.00 m2	939.20 m2	704.40 m2	2	INDUSTRIAL - ARMAZÉM COMERCIAL
18	2 969.00 m2	1 187.60 m2	890.70 m2	2	INDUSTRIAL - ARMAZÉM COMERCIAL
19	3 000.00 m2	1 200.00 m2	900.00 m2	2	INDUSTRIAL - ARMAZÉM COMERCIAL
20	3 000.00 m2	1 200.00 m2	900.00 m2	2	INDUSTRIAL - ARMAZÉM COMERCIAL
21	3 000.00 m2	1 200.00 m2	900.00 m2	2	INDUSTRIAL - ARMAZÉM COMERCIAL
22-23	6 000.00 m2	1 800.00 m2	1 800.00 m2	2	INDUSTRIAL - ARMAZÉM COMERCIAL
24	3 000.00 m2	1 200.00 m2	900.00 m2	2	INDUSTRIAL - ARMAZÉM COMERCIAL
25	3 000.00 m2	1 200.00 m2	900.00 m2	2	INDUSTRIAL - ARMAZÉM COMERCIAL
26	2 230.00 m2	892.00 m2	669.00 m2	2	INDUSTRIAL - ARMAZÉM COMERCIAL
27	3 000.00 m2	1 200.00 m2	900.00 m2	2	INDUSTRIAL - ARMAZÉM COMERCIAL
28	3 000.00 m2	1 200.00 m2	900.00 m2	2	INDUSTRIAL - ARMAZÉM COMERCIAL
29	3 000.00 m2	1 200.00 m2	900.00 m2	2	INDUSTRIAL - ARMAZÉM COMERCIAL
30	3 008.00 m2	1 203.20 m2	902.40 m2	2	INDUSTRIAL - ARMAZÉM COMERCIAL
31	2 596.00 m2	1 038.40 m2	778.40 m2	2	INDUSTRIAL - ARMAZÉM COMERCIAL
32	3 055.00 m2	1 222.00 m2	916.50 m2	2	INDUSTRIAL - ARMAZÉM COMERCIAL
33	2 346.00 m2	938.40 m2	703.80 m2	2	INDUSTRIAL - ARMAZÉM COMERCIAL
34	2 365.00 m2	946.00 m2	709.50 m2	2	INDUSTRIAL - ARMAZÉM COMERCIAL
35	3 233.70 m2	1 293.48 m2	970.11 m2	2	INDUSTRIAL - ARMAZÉM COMERCIAL
36	2 199.40 m2	879.76 m2	659.82 m2	2	INDUSTRIAL - ARMAZÉM COMERCIAL
37	11 683.70 m2	4 673.48 m2	3 505.11 m2	2	INDUSTRIAL - ARMAZÉM COMERCIAL
38	3 595.00 m2	1 438.00 m2	1 078.50 m2	2	INDUSTRIAL - ARMAZÉM COMERCIAL
39	2 842.00 m2	1 136.80 m2	852.60 m2	2	INDUSTRIAL - ARMAZÉM COMERCIAL
40	3 078.00 m2	1 231.20 m2	923.40 m2	2	INDUSTRIAL - ARMAZÉM COMERCIAL
41	3 258.00 m2	1 303.20 m2	977.40 m2	2	INDUSTRIAL - ARMAZÉM COMERCIAL
42-45	11 101.00 m2	4 427.48 m2	3 320.60 m2	2	INDUSTRIAL - ARMAZÉM COMERCIAL

NOTAS:

POR QUESTÕES DE PERCEÇÃO DOS DESENHOS AS MARCAS LONGITUDINAIS AQUI REPRESENTADAS SÃO MERAMENTE INDICATIVAS DO PRETENDIDO, DEVENDO EM TUDO SER CUMPRIDO O DEFINIDO NA LEGISLAÇÃO EM VIGOR (ESPESSURA DAS MARCAS LOMGITUDINAIS, TRAÇO,/ESPAÇO, SETAS, INSCRIÇÕES DE STOP,...ENTRE OUTROS) .
AS MARCAS RODOVÁRIAS CARECEM DE PRÉVIA PRÉ-MARCAÇÃO JUNTAMENTE COM A FISCALIZAÇÃO DA OBRA.
A SINALIZAÇÃO VERTICAL EM TUDO DEVE RESPEITAR O "CÓDIGO".

Loteamento Municipal Industrial de Vimioso - Aumento do número de lotes

CÂMARA MUNICIPAL DE VIMIOSO

	ESCALA 1 / 1000	PLANTA DE SINALIZAÇÃO E MARCAÇÕES DE PAVIMENTO	01
	DESENHO PS / 01		
DATA Fevereiro 2019	ARQUIVO P - 953 / 03 / A		