


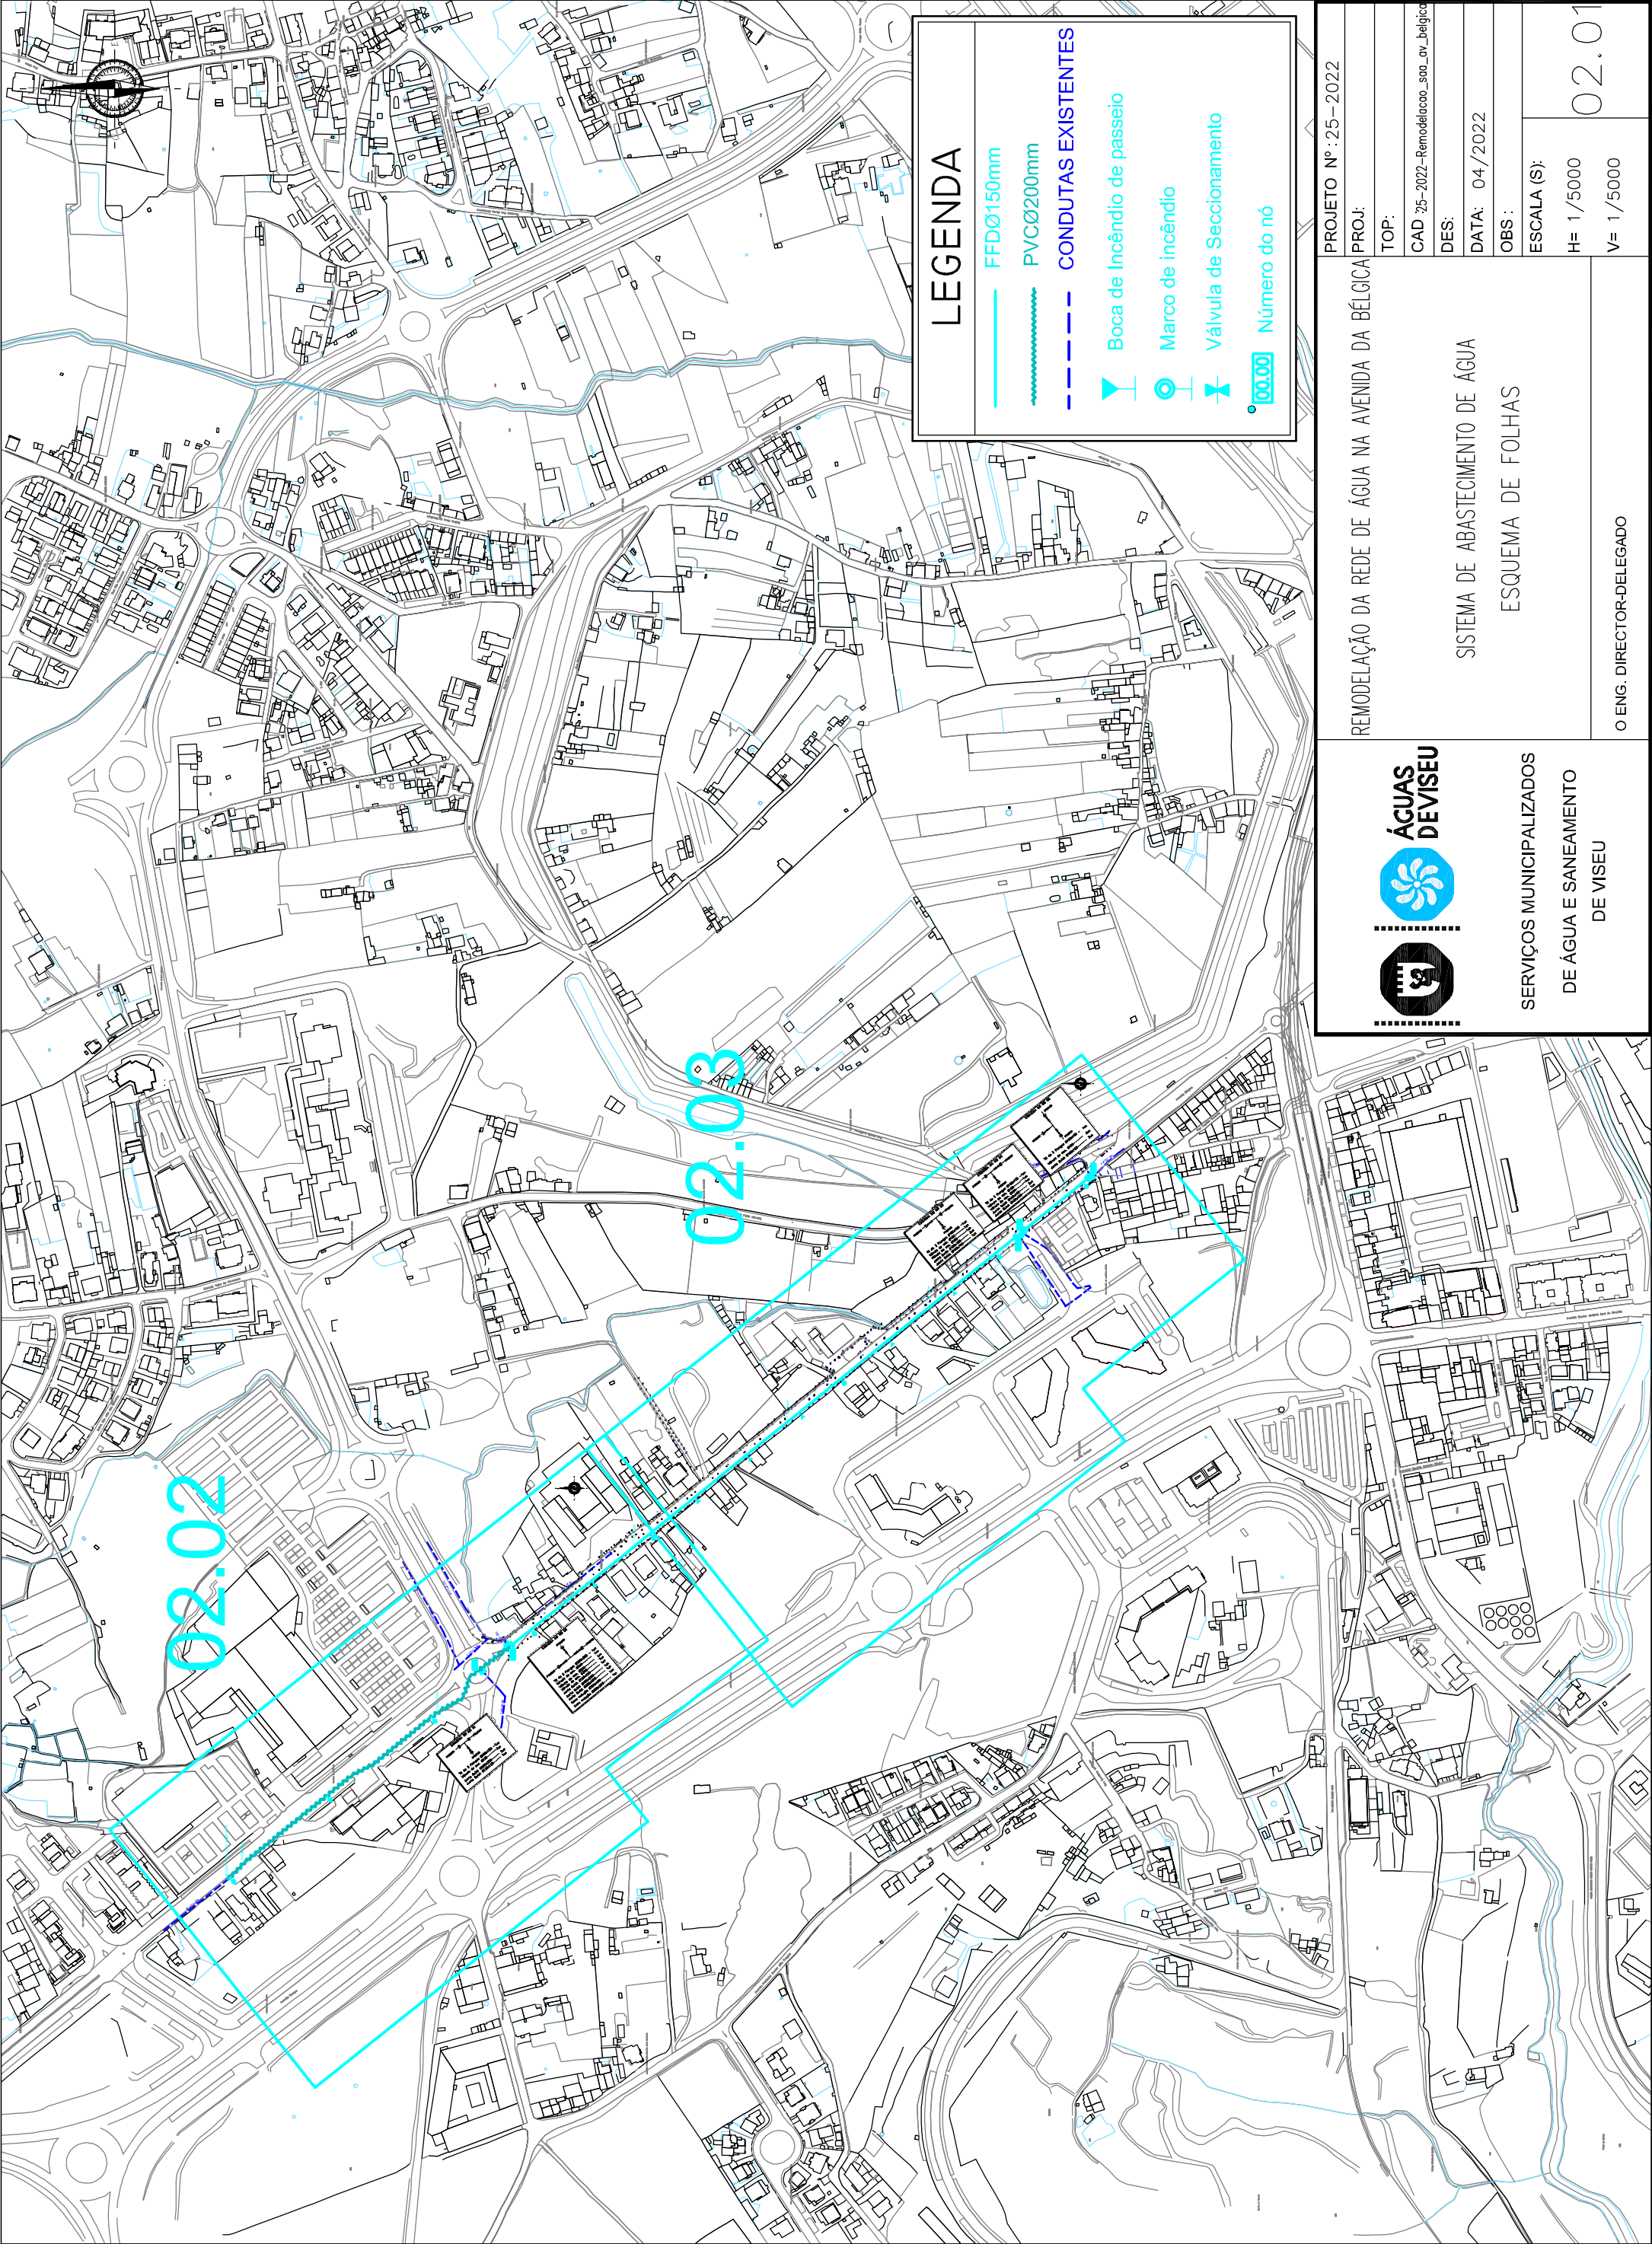



SERVIÇOS MUNICIPALIZADOS
DE ÁGUA E SANEAMENTO
DE VISEU

REMODELAÇÃO DA REDE DE ÁGUA NA AVENIDA DA BÉLGICA

SISTEMA DE ABASTECIMENTO DE ÁGUA
ESQUEMA DE FOLHAS

02.01

PROJETO Nº : 25 – 2022

PROJ:

TOP:

CAD : 25 – 2022 – Remodelação_sao_av_belgica

DES:

DATA: 04/2022

OBS :

ESCALA (S):

H= 1/5000

V= 1/5000

O ENG. DIRECTOR-DELEGADO