




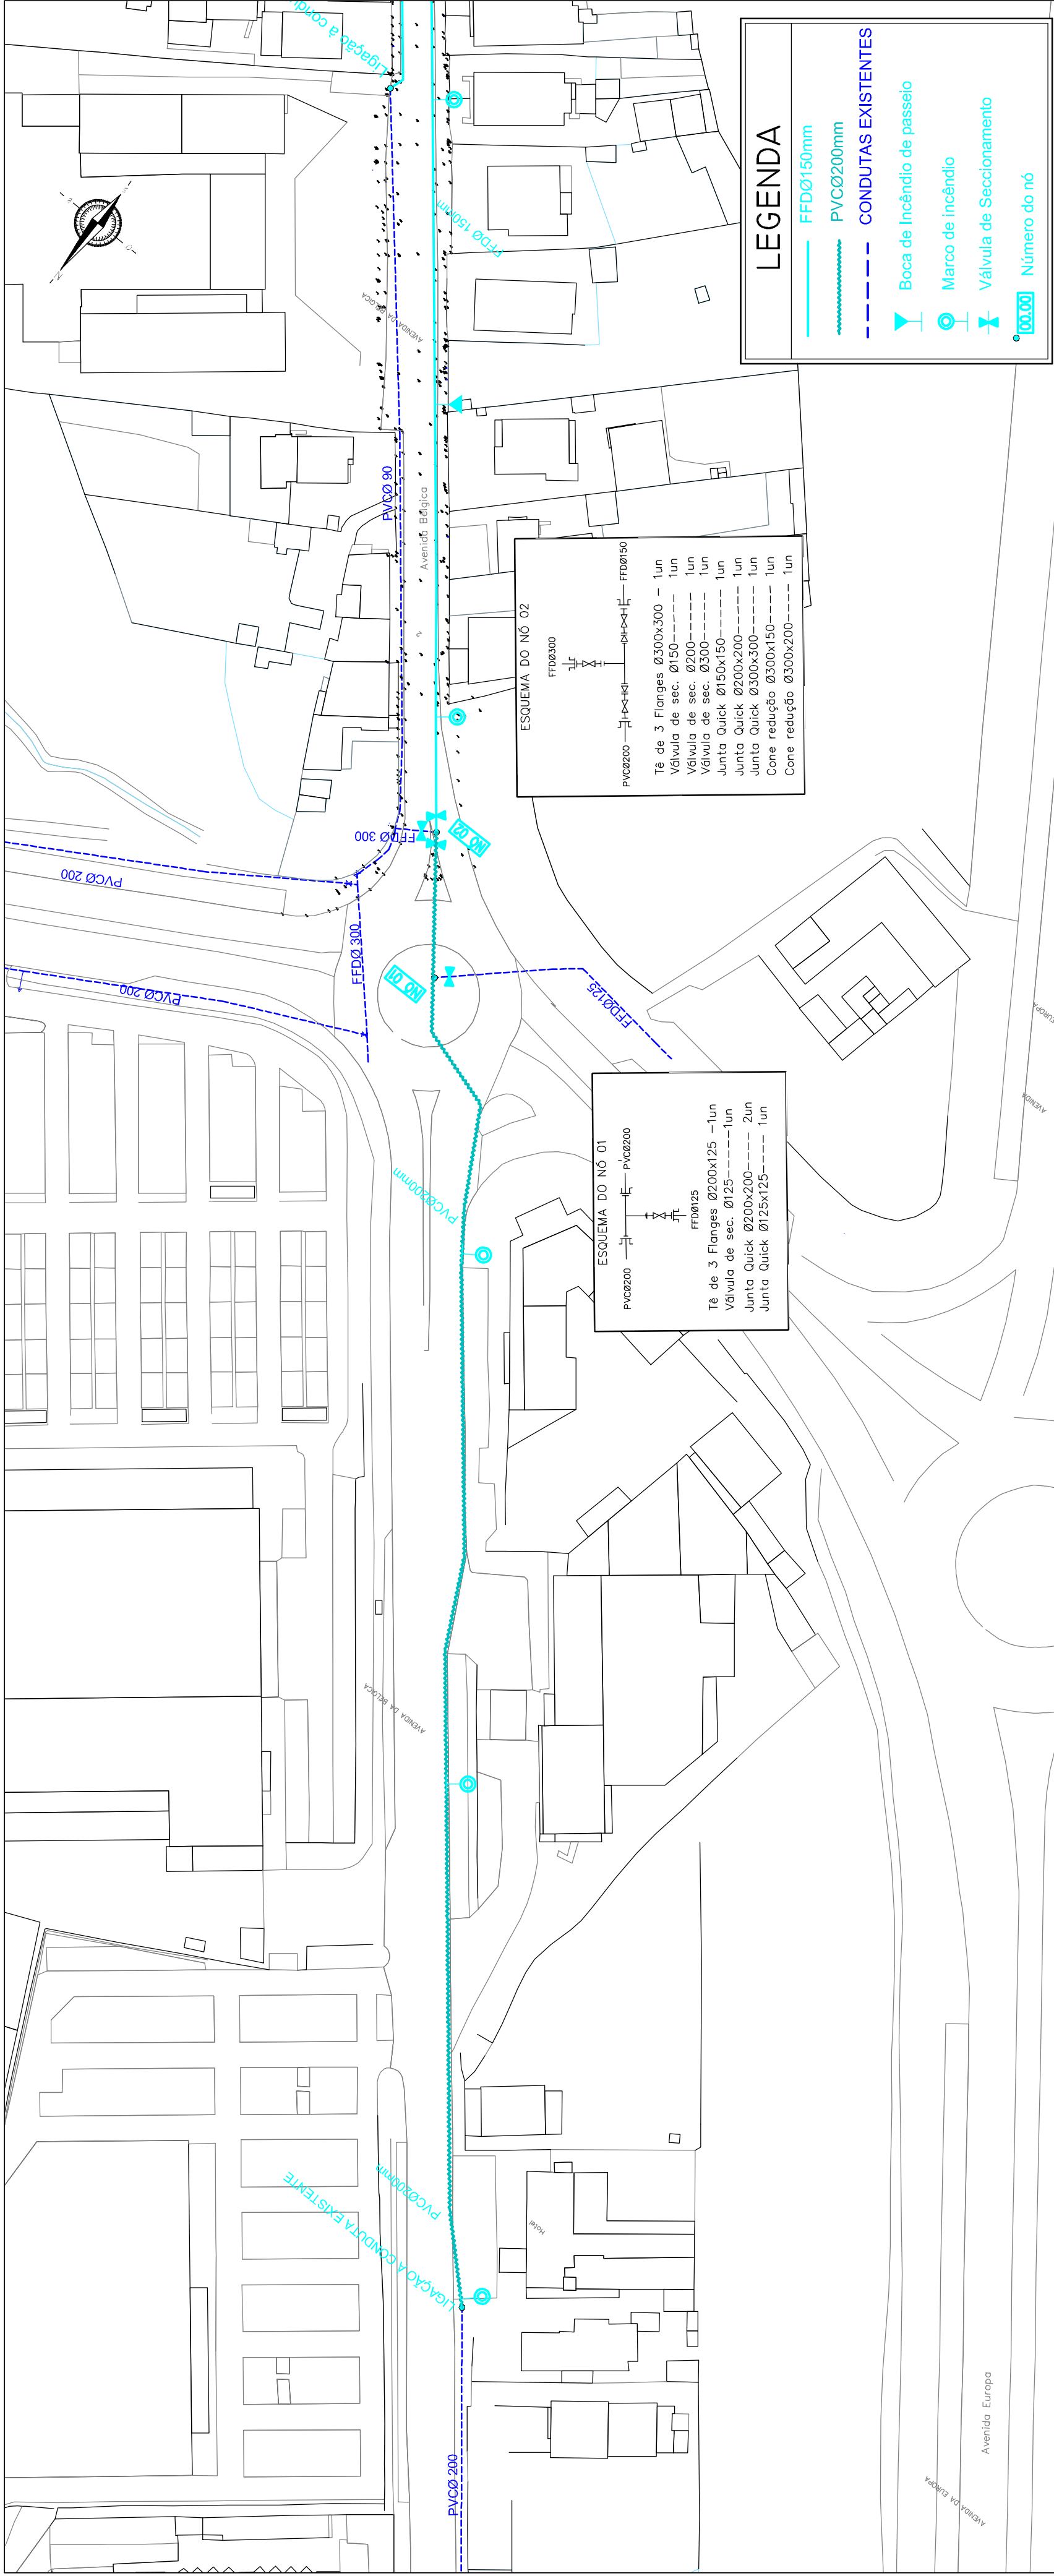

SISTEMA DE ABASTECIMENTO DE ÁGUA
PLANTA DA REDE

PROJETO Nº : 25-2022

PROJ: REMODELAÇÃO DA REDE DE ÁGUA NA AVENIDA DA BÉLGICA

TOP: CAD 25-2022-Remodelacao_sua_av_belgica

DES: DATA: 04/2022

OBS: ESCALA (S):

H= 1/1000

V= 1/1000

O ENG. DIRECTOR-DELEGADO

02.02