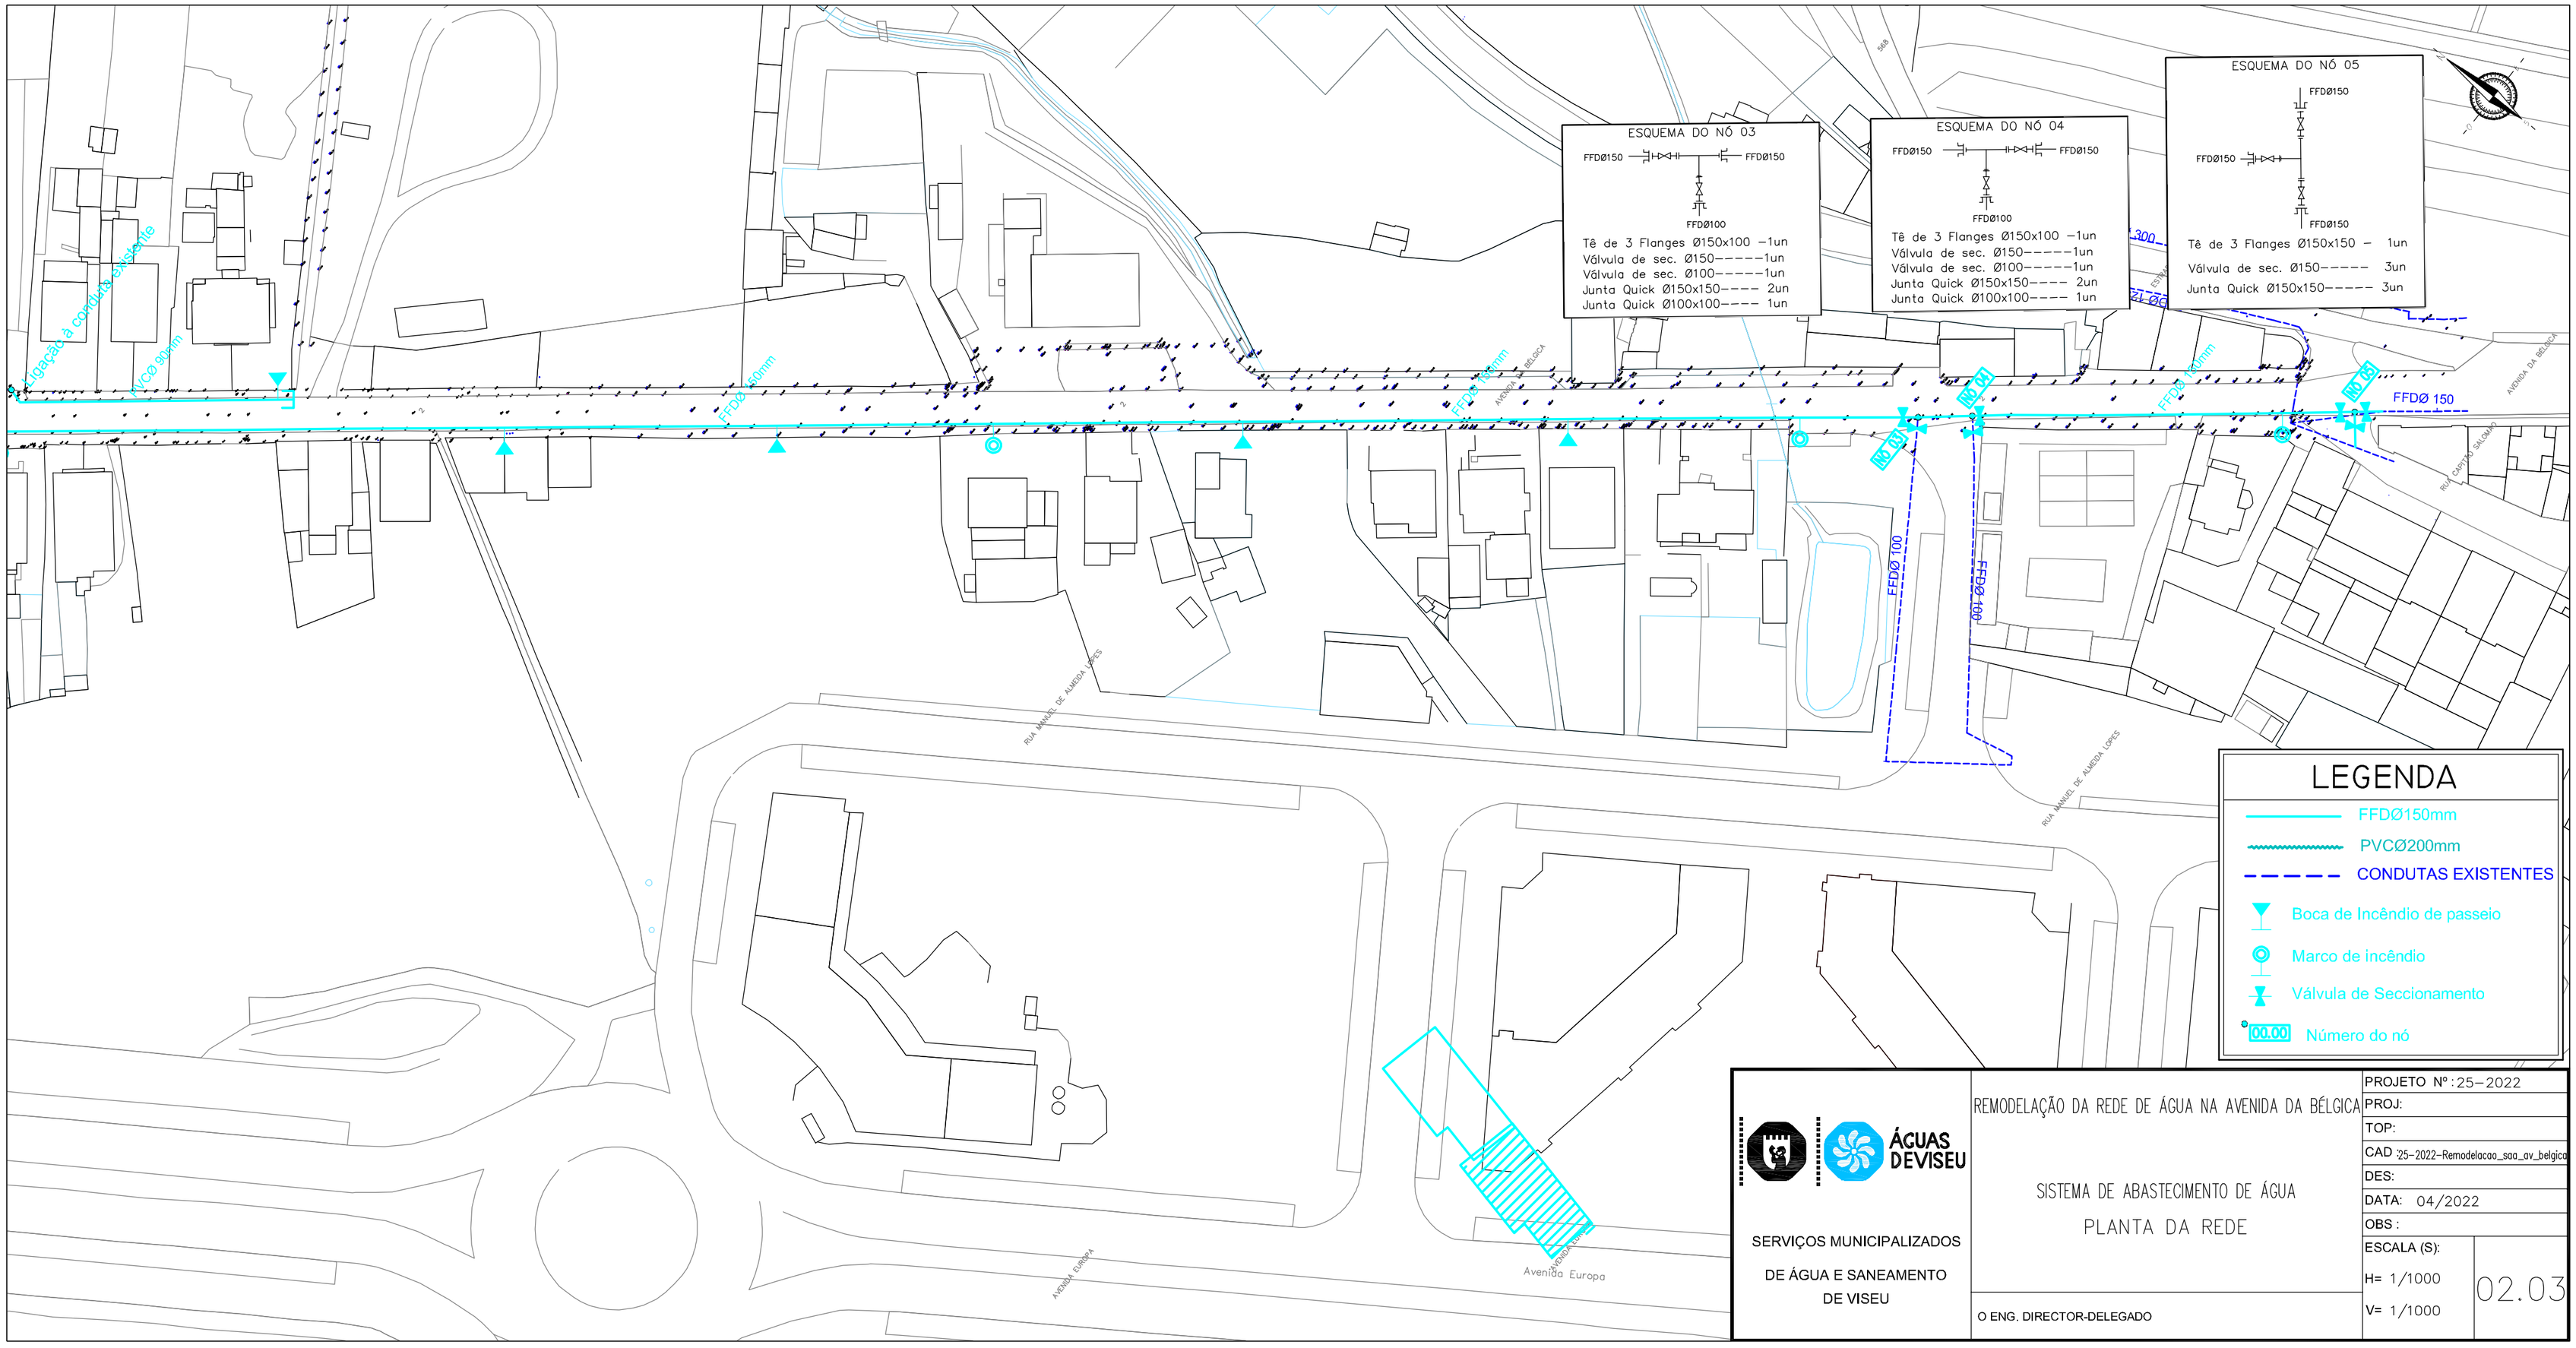


ÁGUAS DE VISEU

SERVIÇOS MUNICIPALIZADOS
DE ÁGUA E SANEAMENTO
DE VISEU

REMODELAÇÃO DA REDE DE ÁGUA NA AVENIDA DA BÉLGICA

SISTEMA DE ABASTECIMENTO DE ÁGUA

PLANTA DA REDE

O ENG. DIRECTOR-DELEGADO

PROJETO Nº : 25–2022	
PROJ:	
TOP:	
CAD '25–2022–Remodelacao_saa_av_belgica	
DES:	
DATA: 04/2022	
OBS :	
ESCALA (S): H= 1/1000 V= 1/1000	02.03