


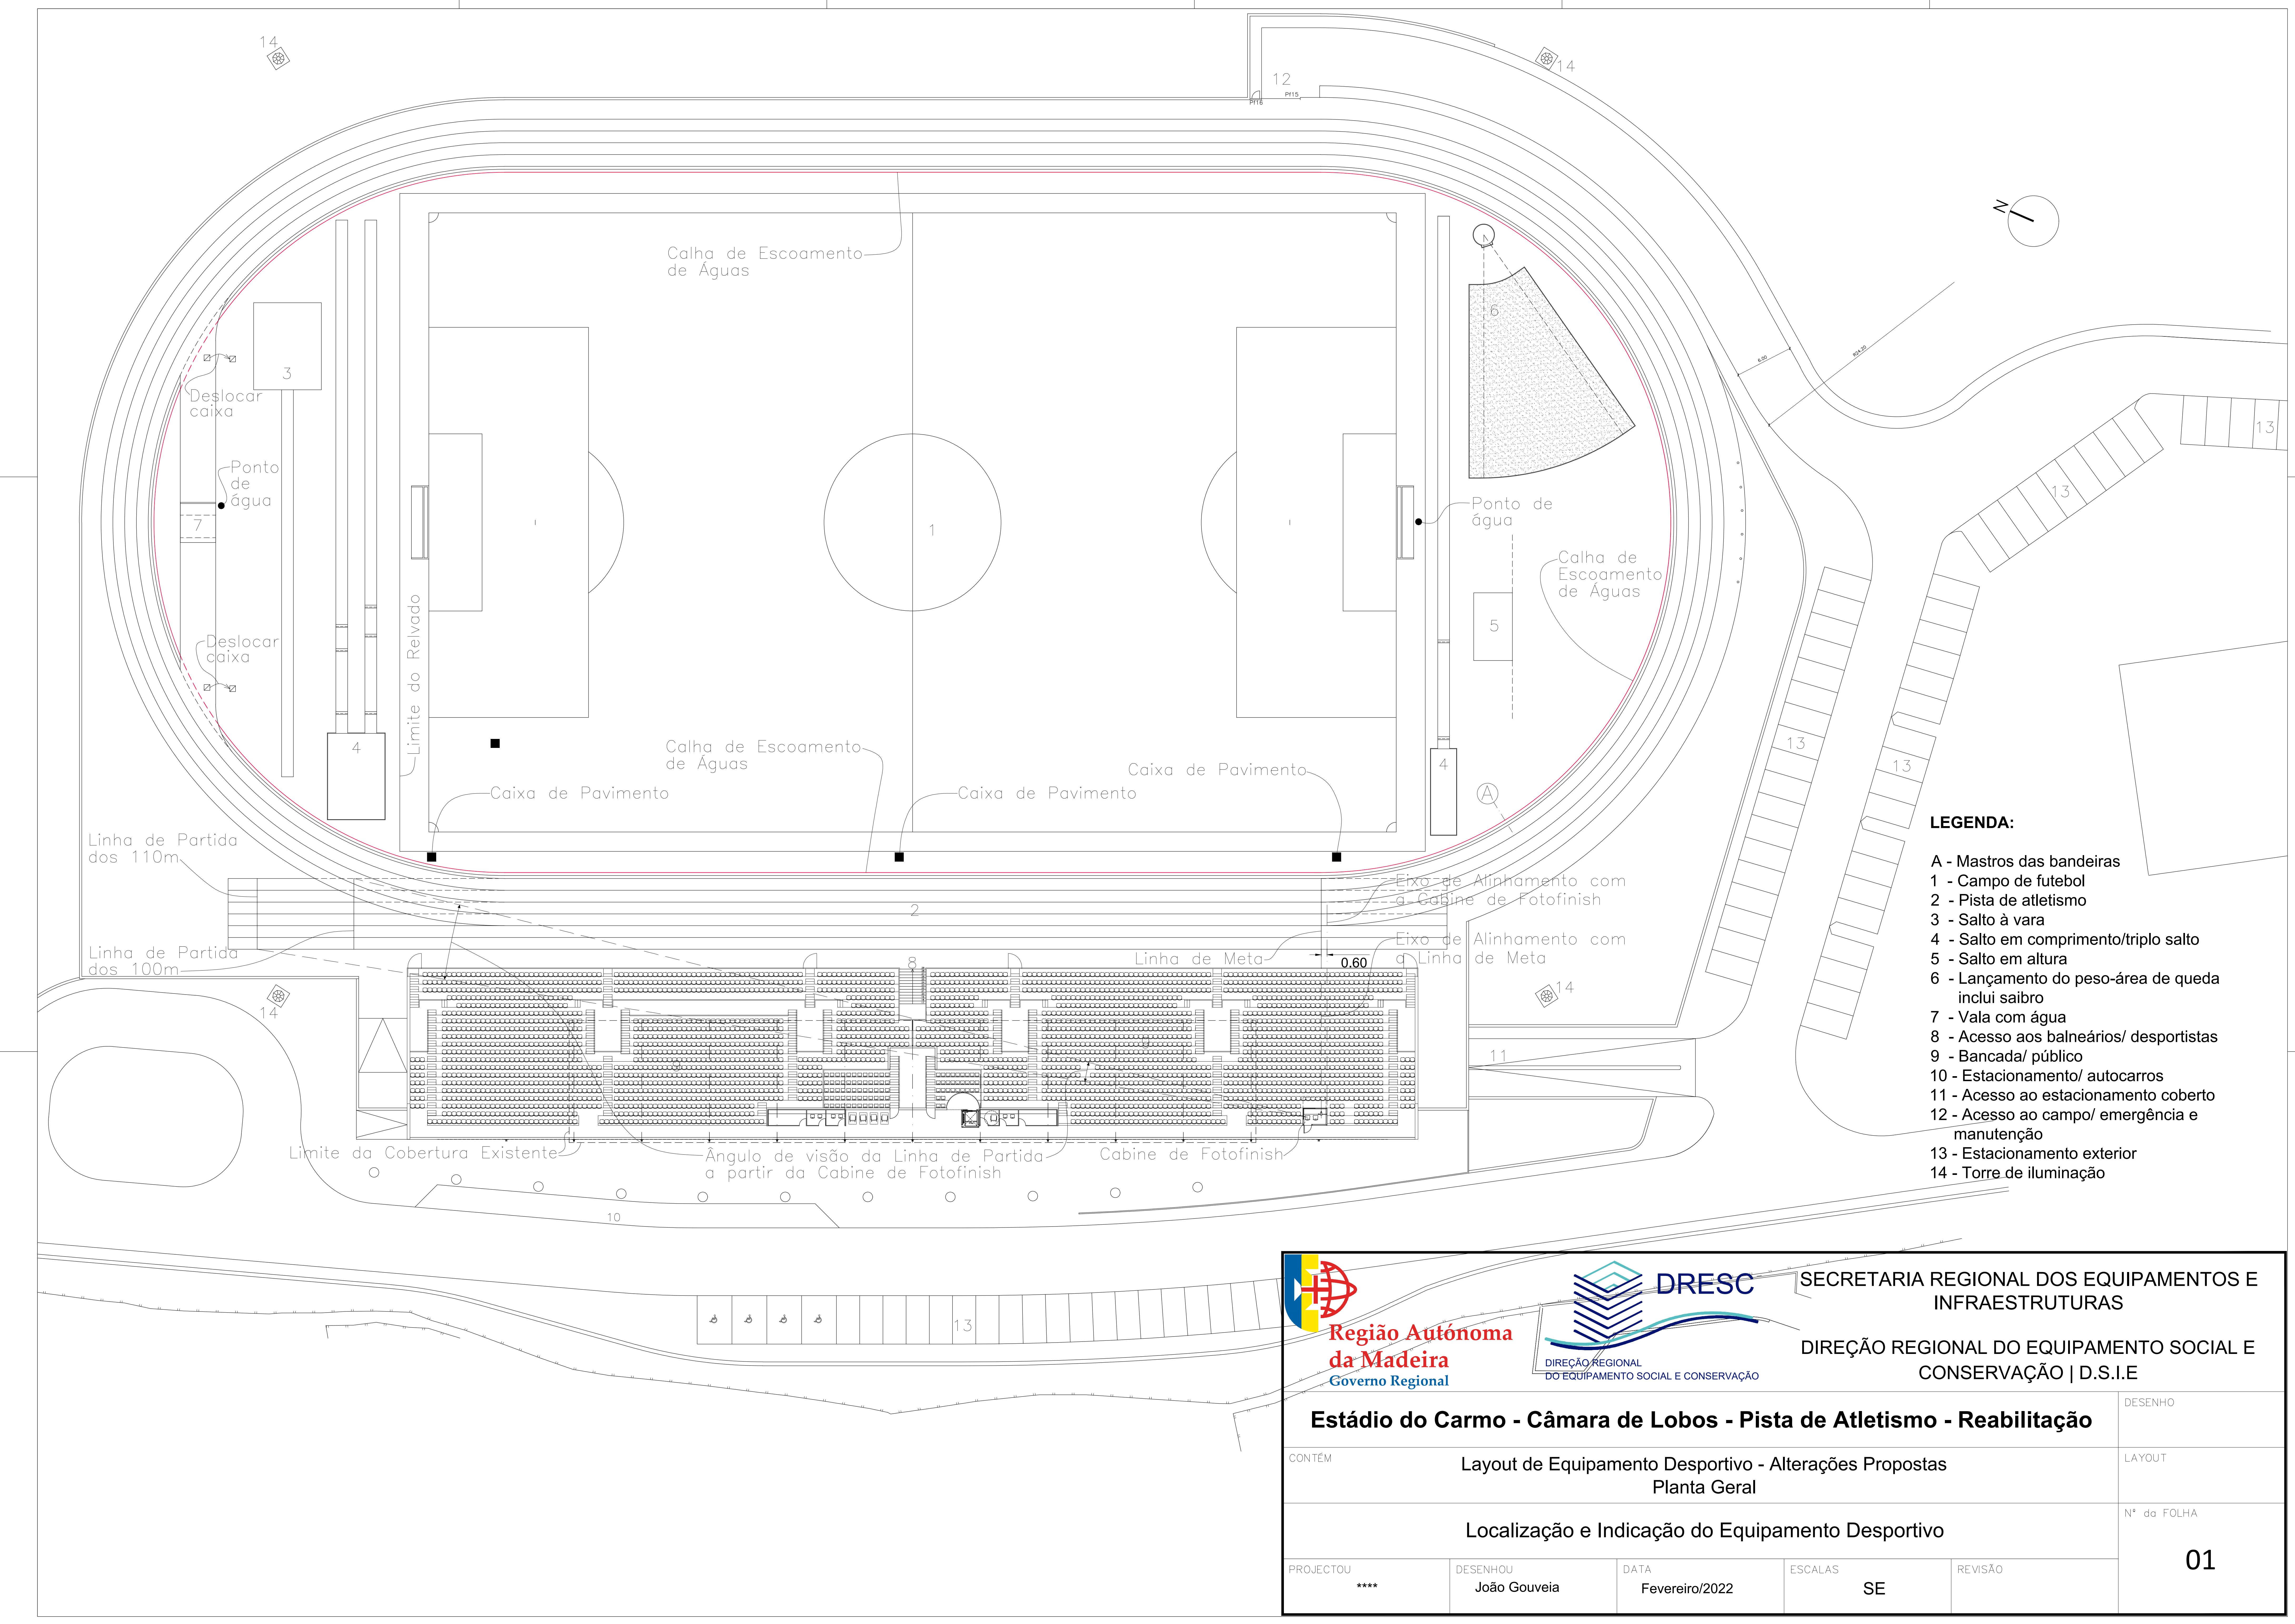

- LEGENDA:**
- A - Mastros das bandeiras
 - 1 - Campo de futebol
 - 2 - Pista de atletismo
 - 3 - Salto à vara
 - 4 - Salto em comprimento/triplo salto
 - 5 - Salto em altura
 - 6 - Lançamento do peso-área de queda inclui saibro
 - 7 - Vala com água
 - 8 - Acesso aos balneários/ desportistas
 - 9 - Bancada/ público
 - 10 - Estacionamento/ autocarros
 - 11 - Acesso ao estacionamento coberto
 - 12 - Acesso ao campo/ emergência e manutenção
 - 13 - Estacionamento exterior
 - 14 - Torre de iluminação



Região Autónoma da Madeira
Governo Regional



DRESC
DIREÇÃO REGIONAL DO EQUIPAMENTO SOCIAL E CONSERVAÇÃO

SECRETARIA REGIONAL DOS EQUIPAMENTOS E INFRAESTRUTURAS

DIREÇÃO REGIONAL DO EQUIPAMENTO SOCIAL E CONSERVAÇÃO | D.S.I.E

Estádio do Carmo - Câmara de Lobos - Pista de Atletismo - Reabilitação					DESENHO
CONTÉM Layout de Equipamento Desportivo - Alterações Propostas Planta Geral					LAYOUT
Localização e Indicação do Equipamento Desportivo					Nº da FOLHA
PROJECTOU ****	DESENHOU João Gouveia	DATA Fevereiro/2022	ESCALAS SE	REVISÃO	01