



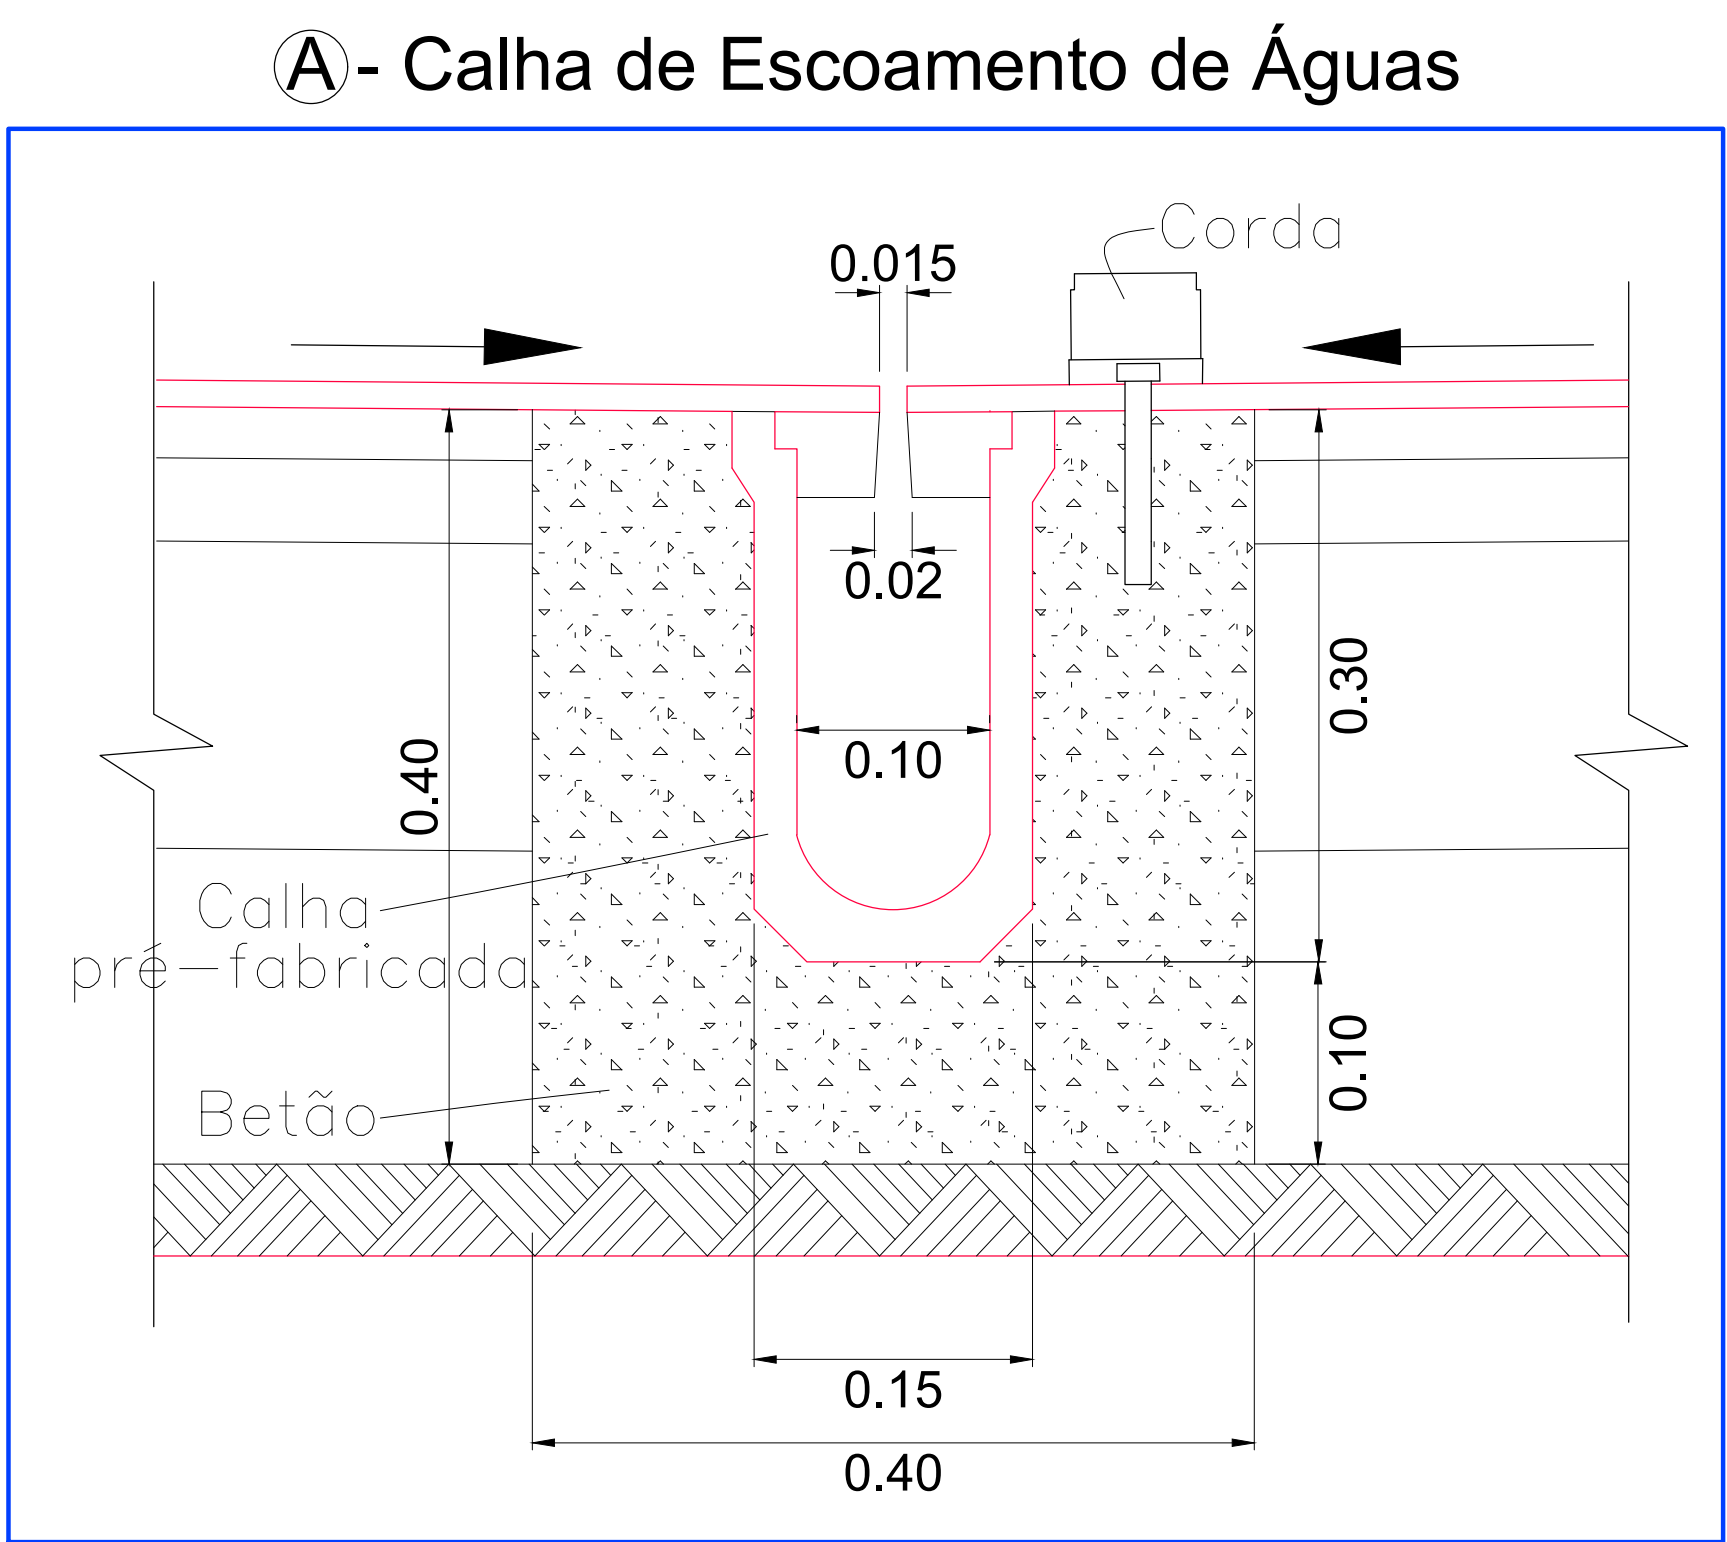

LEGENDA:

- A - Mastros das bandeiras
- 1 - Campo de futebol
- 2 - Pista de atletismo
- 3 - Salto à vara
- 4 - Salto em comprimento/triplo salto
- 5 - Salto em altura
- 6 - Lançamento do peso-área de queda inclui saibro
- 7 - Vala com água
- 8 - Acesso aos balneários/ desportistas
- 9 - Bancada/ público
- 10 - Estacionamento/ autocarros
- 11 - Acesso ao estacionamento coberto
- 12 - Acesso ao campo/ emergência e manutenção
- 13 - Estacionamento exterior
- 14 - Torre de iluminação

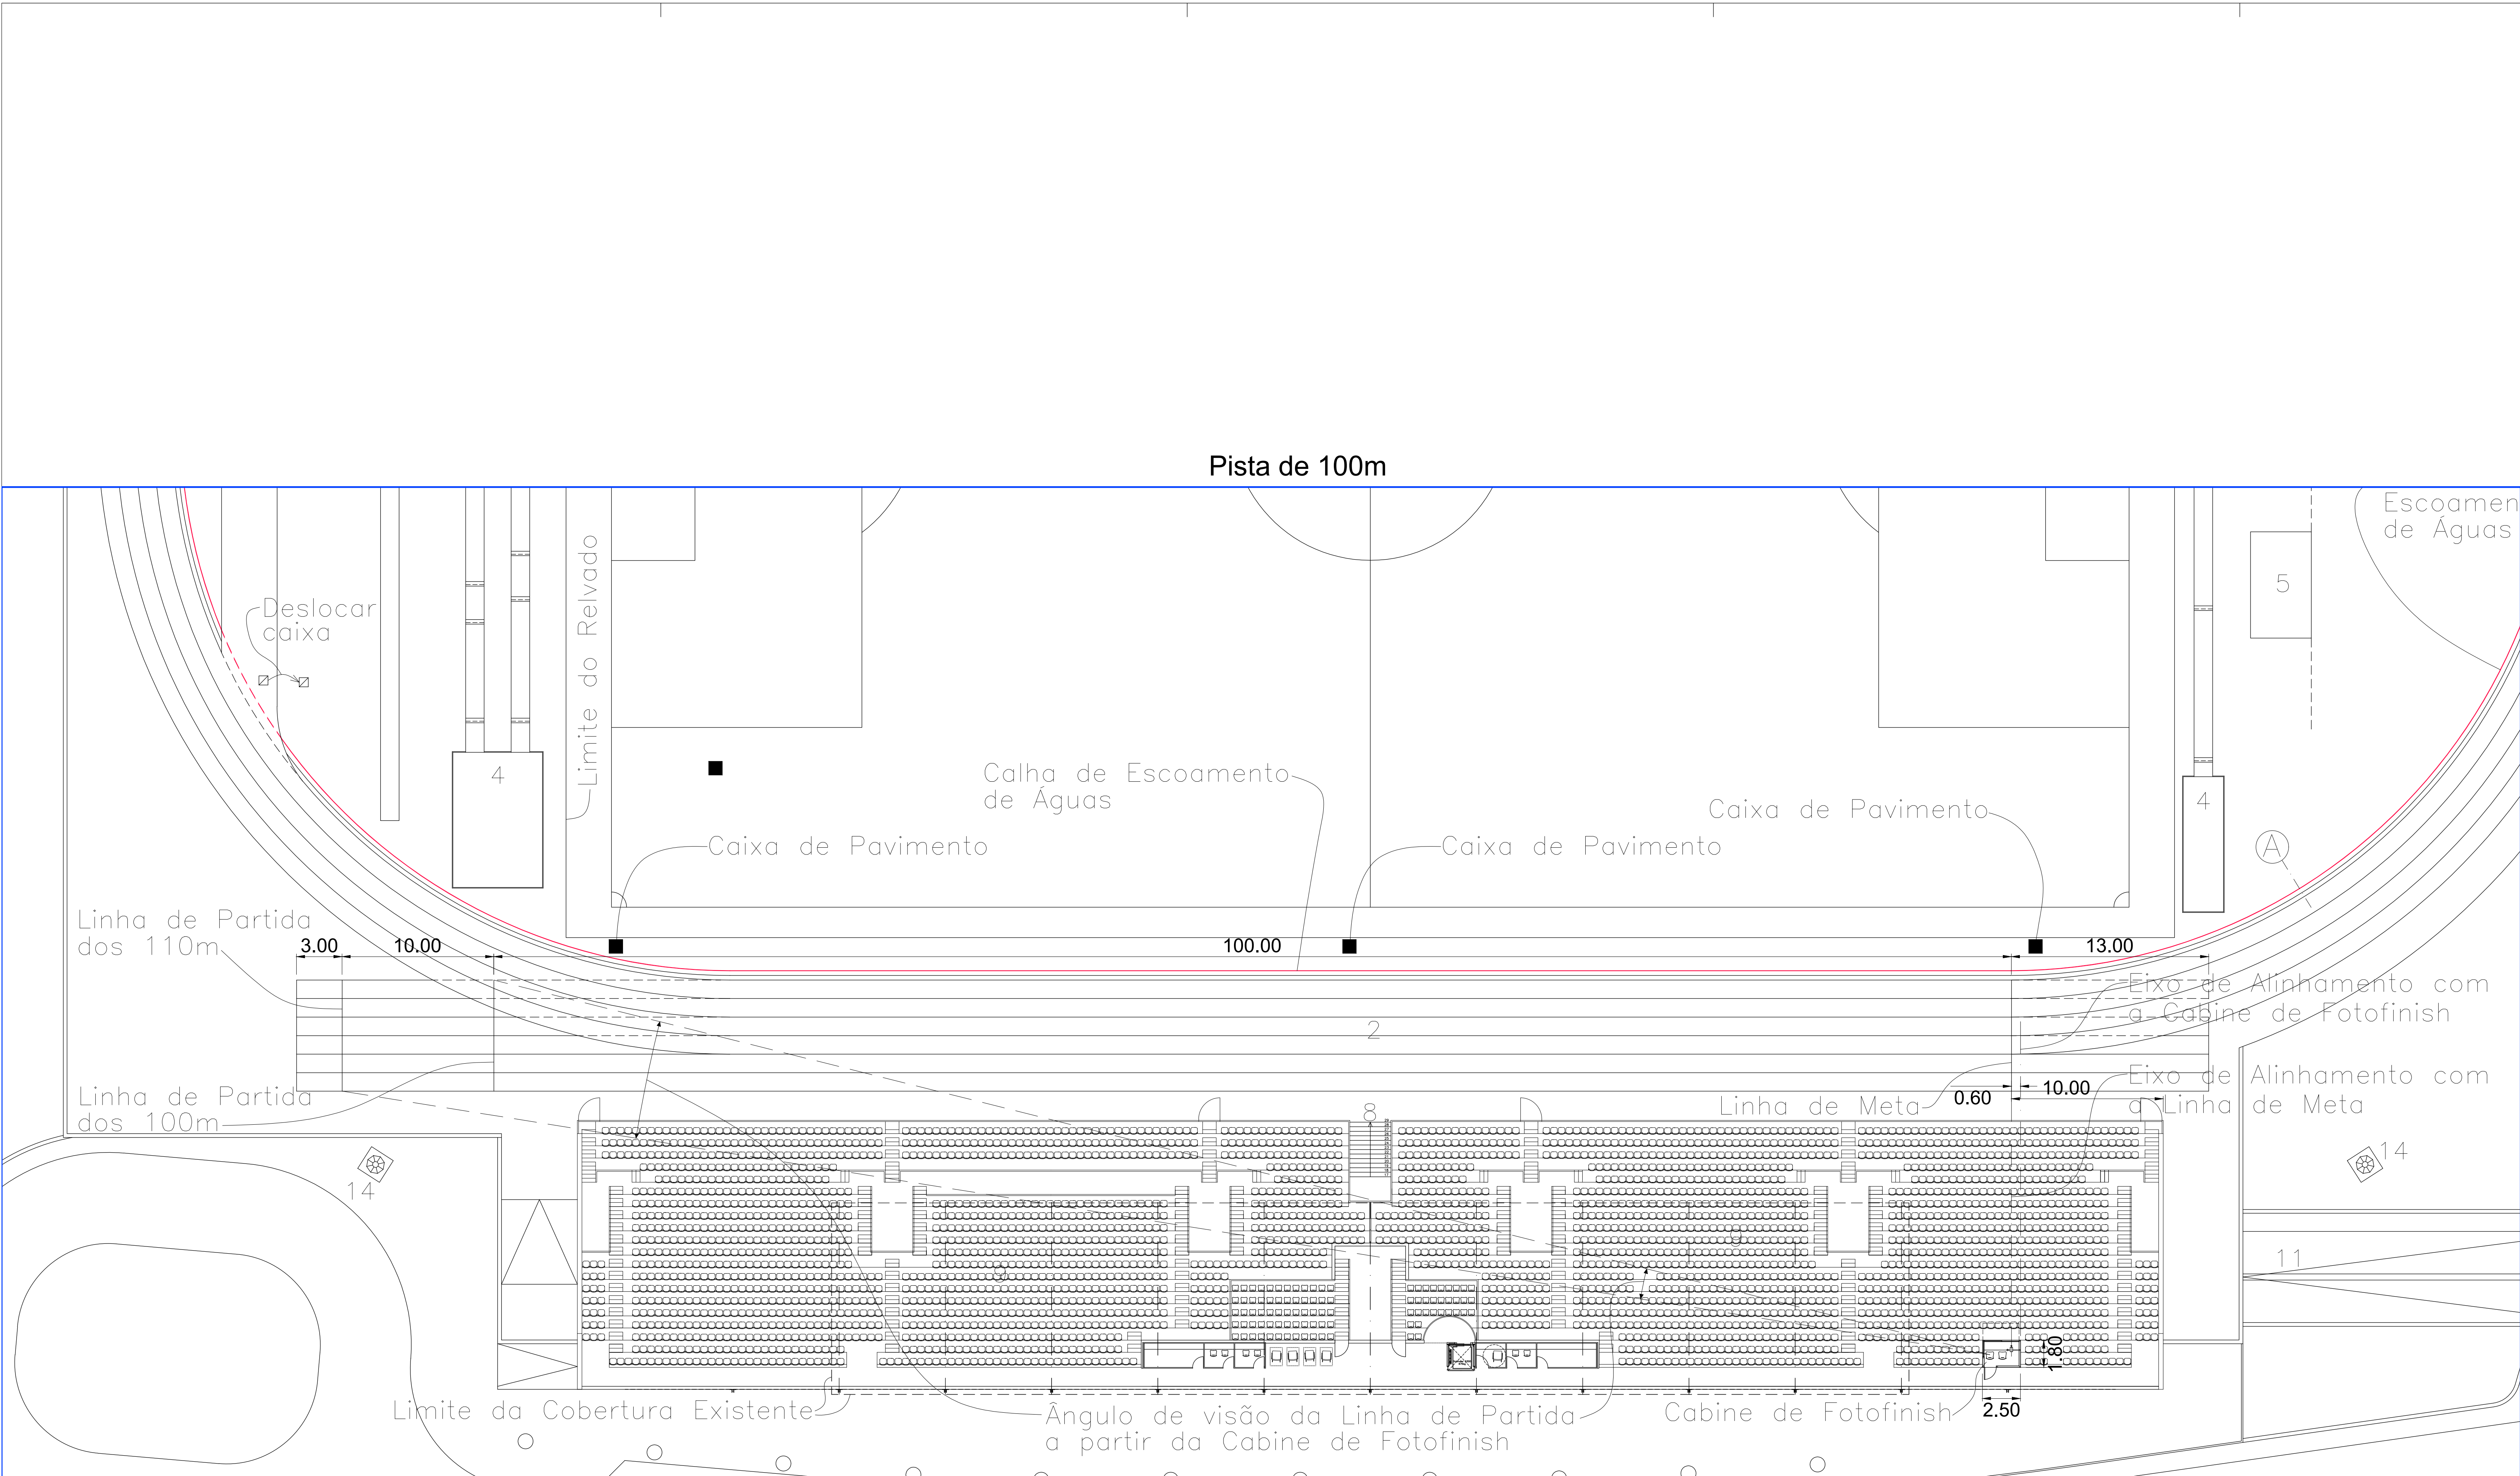

Região Autónoma da Madeira
Governo Regional



DRESC
DIREÇÃO REGIONAL DO EQUIPAMENTO SOCIAL E CONSERVAÇÃO

SECRETARIA REGIONAL DOS EQUIPAMENTOS E INFRAESTRUTURAS

DIREÇÃO REGIONAL DO EQUIPAMENTO SOCIAL E CONSERVAÇÃO | D.S.I.E

Estádio do Carmo - Câmara de Lobos - Pista de Atletismo - Reabilitação					DESENHO
CONTÉM Layout de Equipamento Desportivo - Alterações Propostas Pormenores					LAYOUT
Pista de 100m; Calha de Escoamento de Águas					Nº da FOLHA
PROJECTO ****	DESENHO João Gouveia	DATA Fevereiro/2022	ESCALAS SE	REVISÃO	03