




Vala de Água

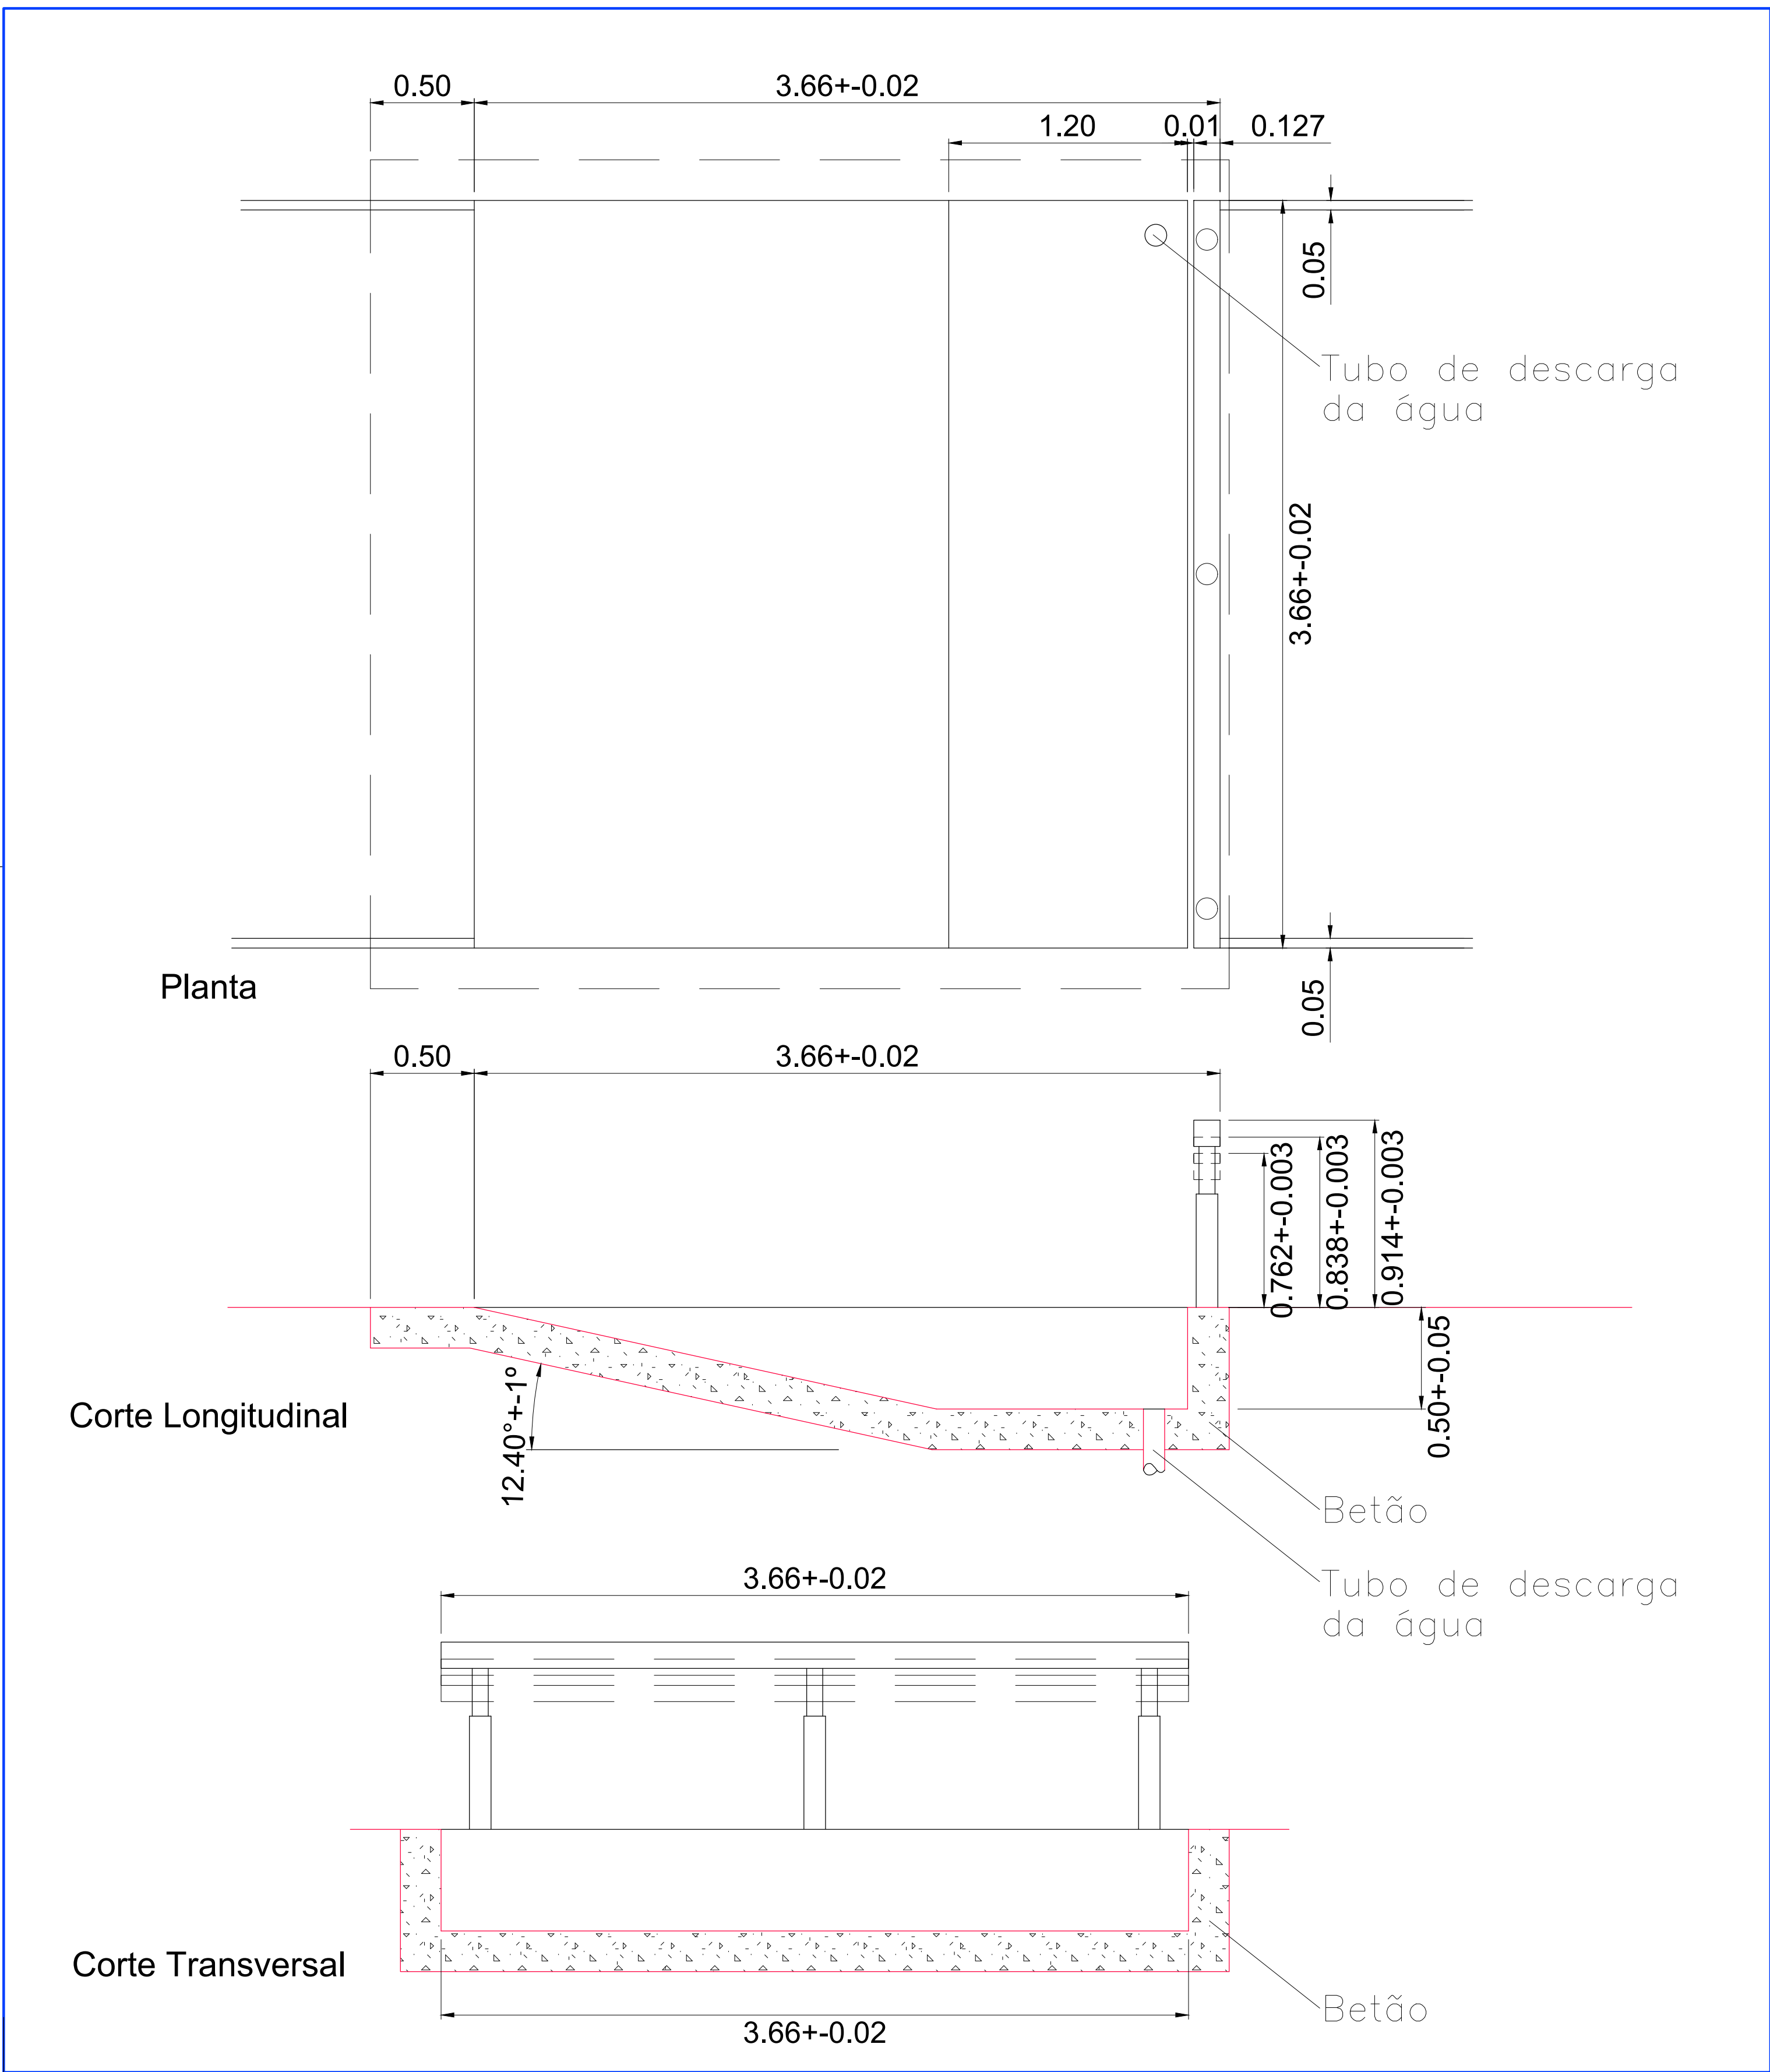


Cabine de Fotofinish

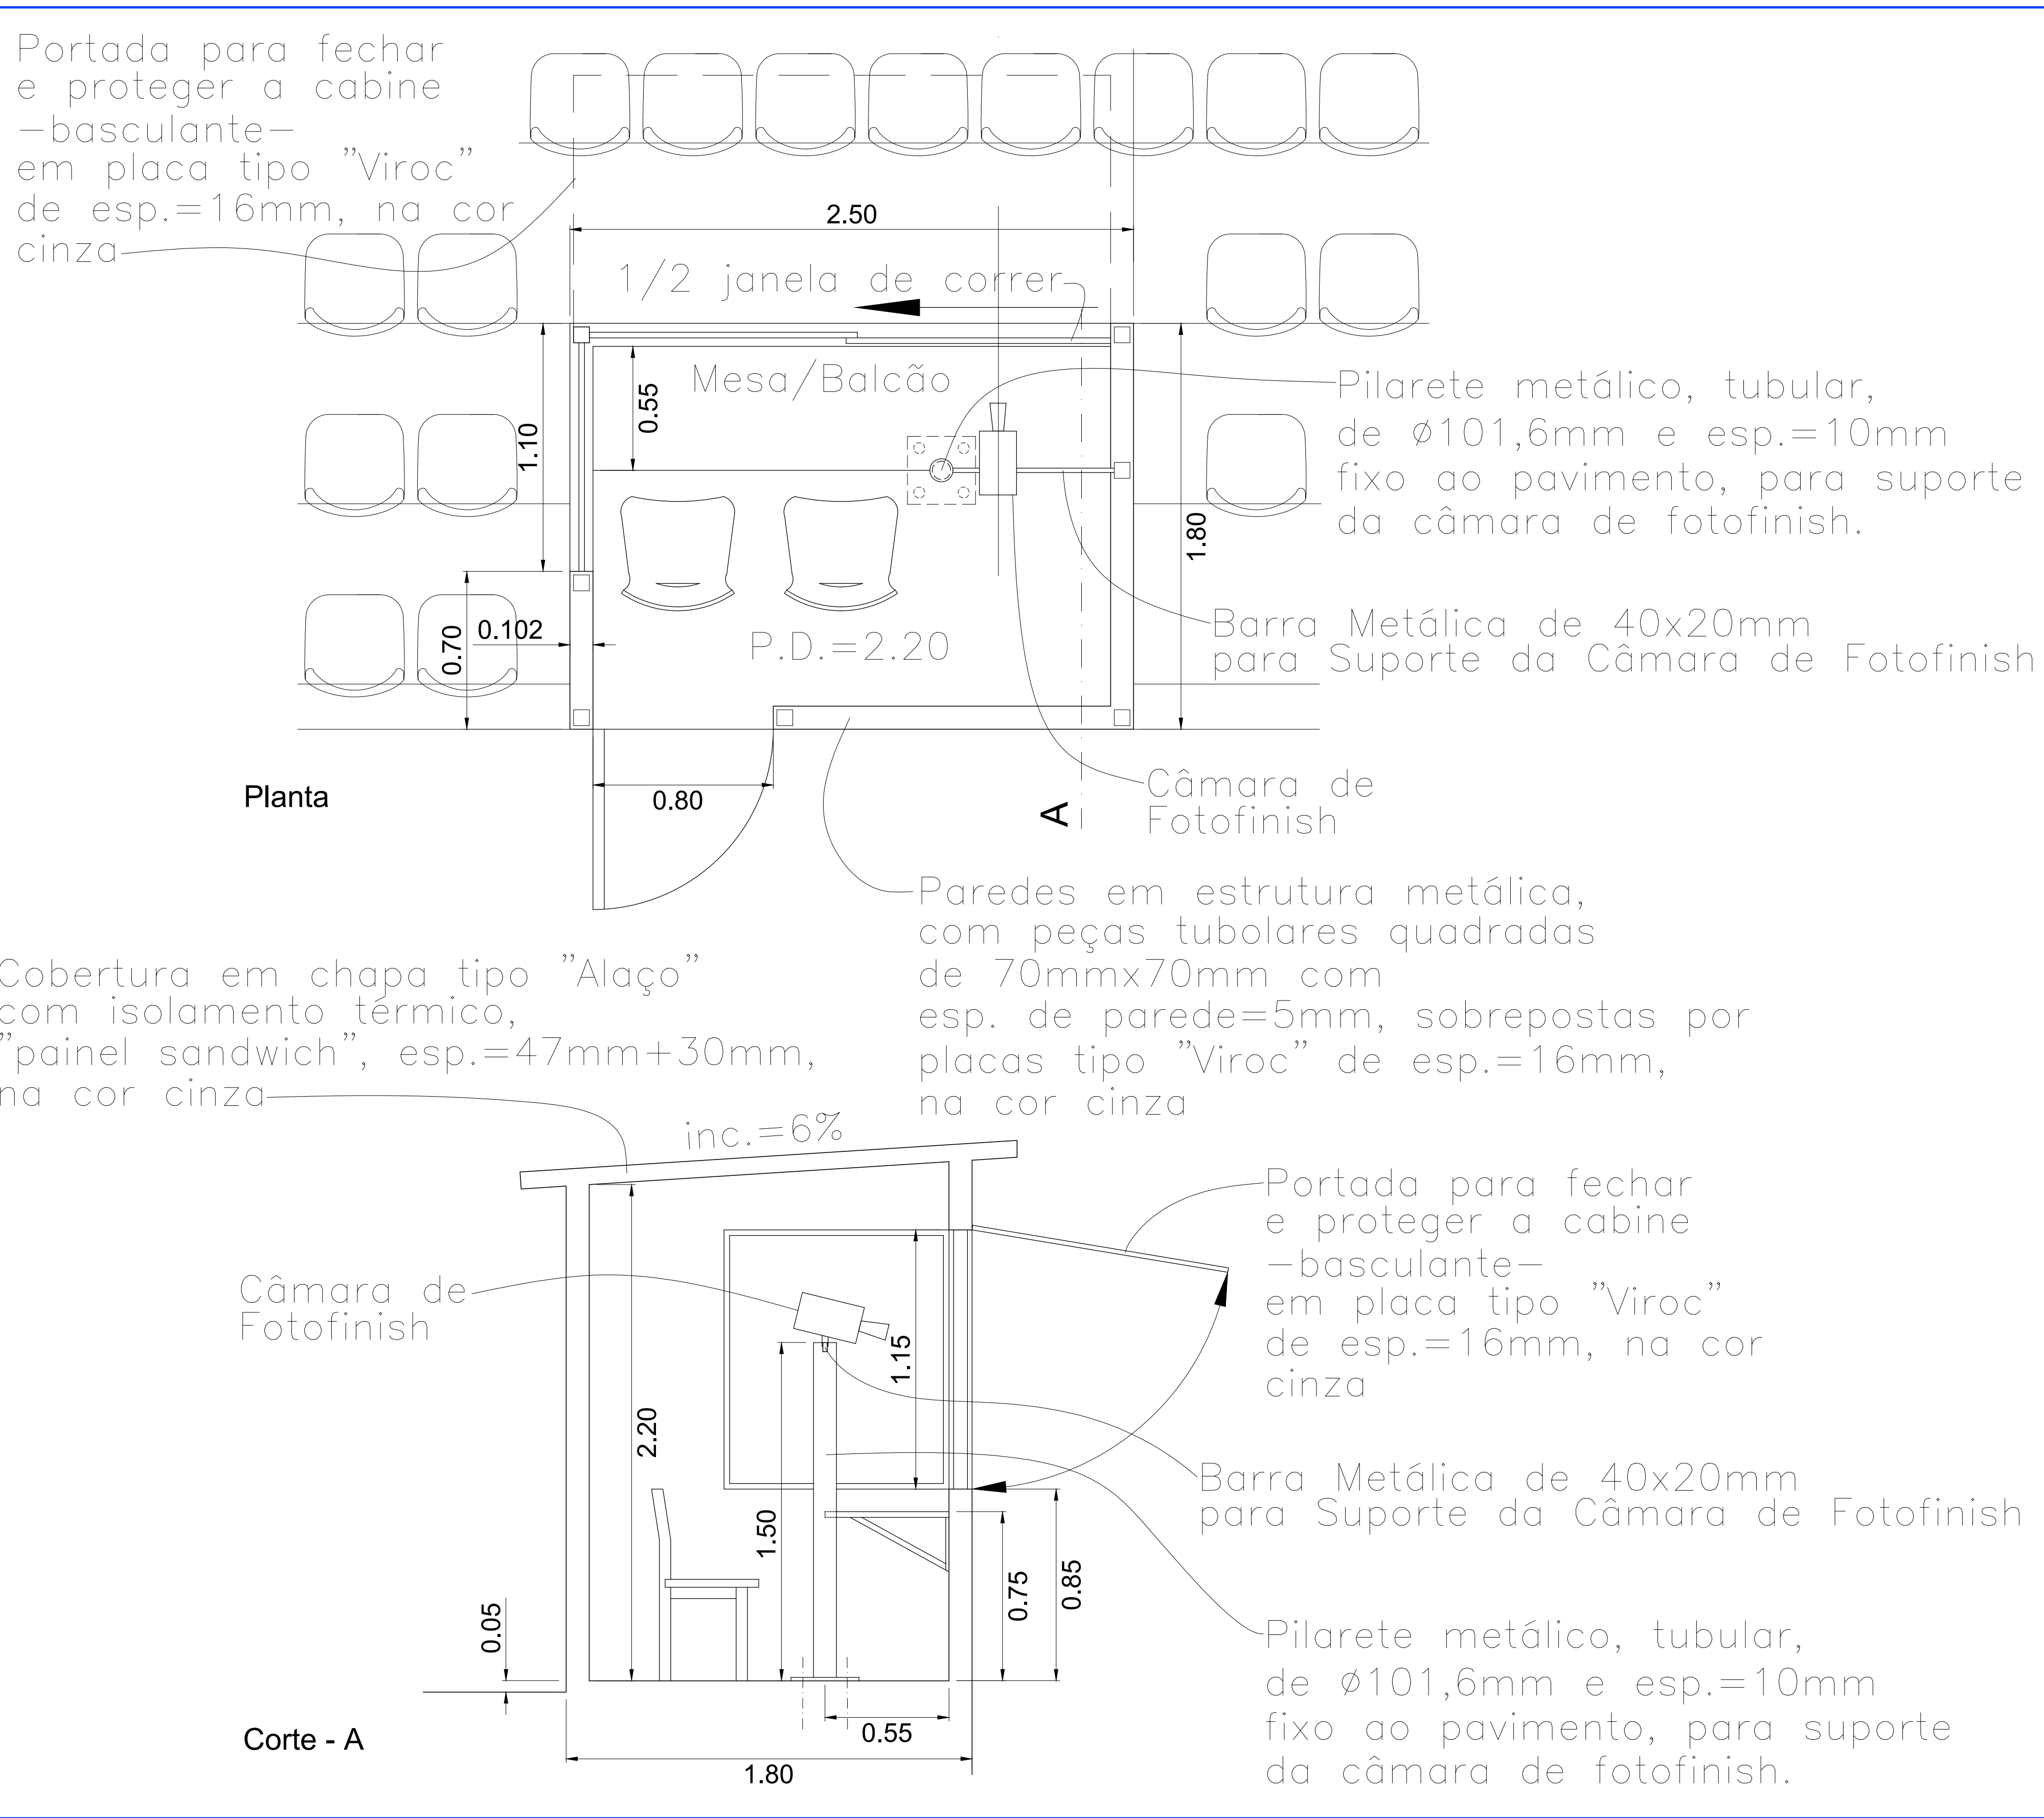

Pilarete e Barra Metálicos para Suporte da Câmara de Fotofinish - corte

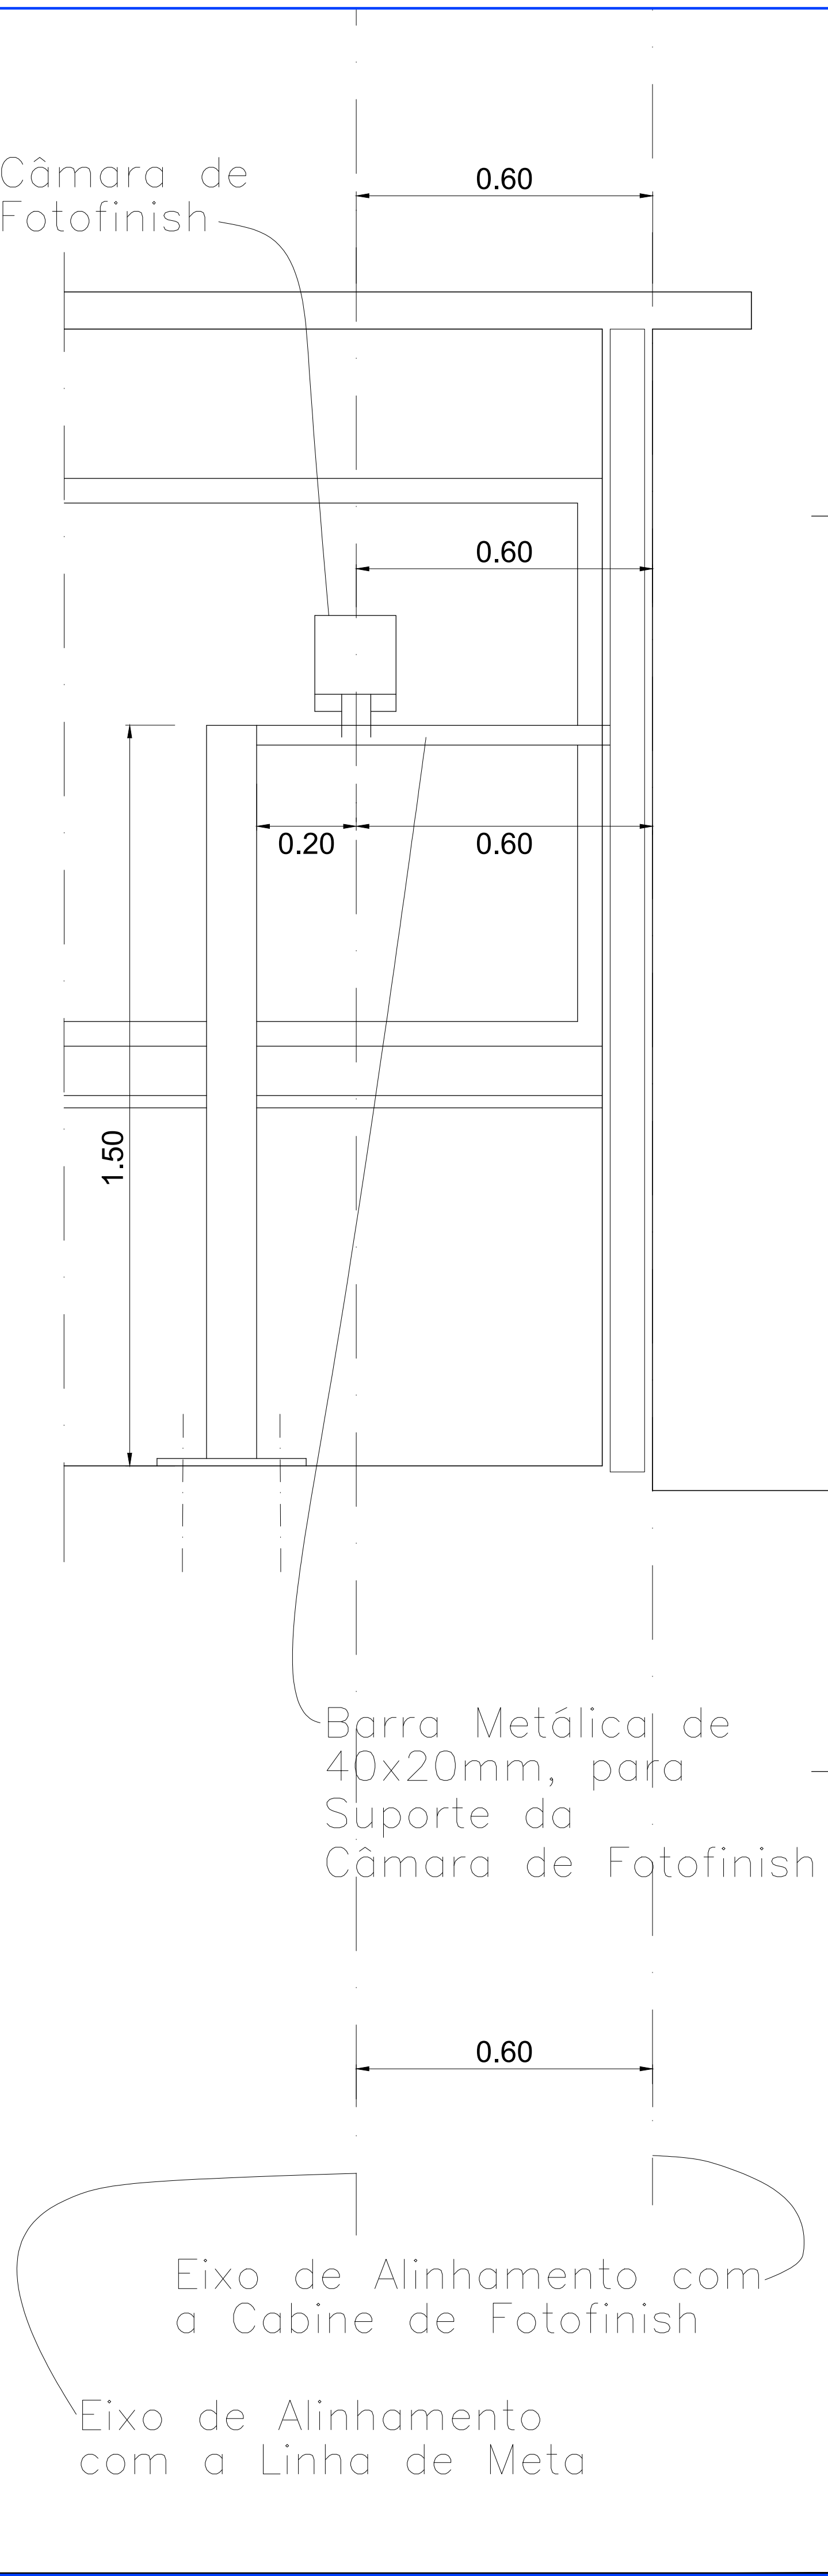

Pilarete e Barra Metálicos para Suporte da Câmara de Fotofinish - planta

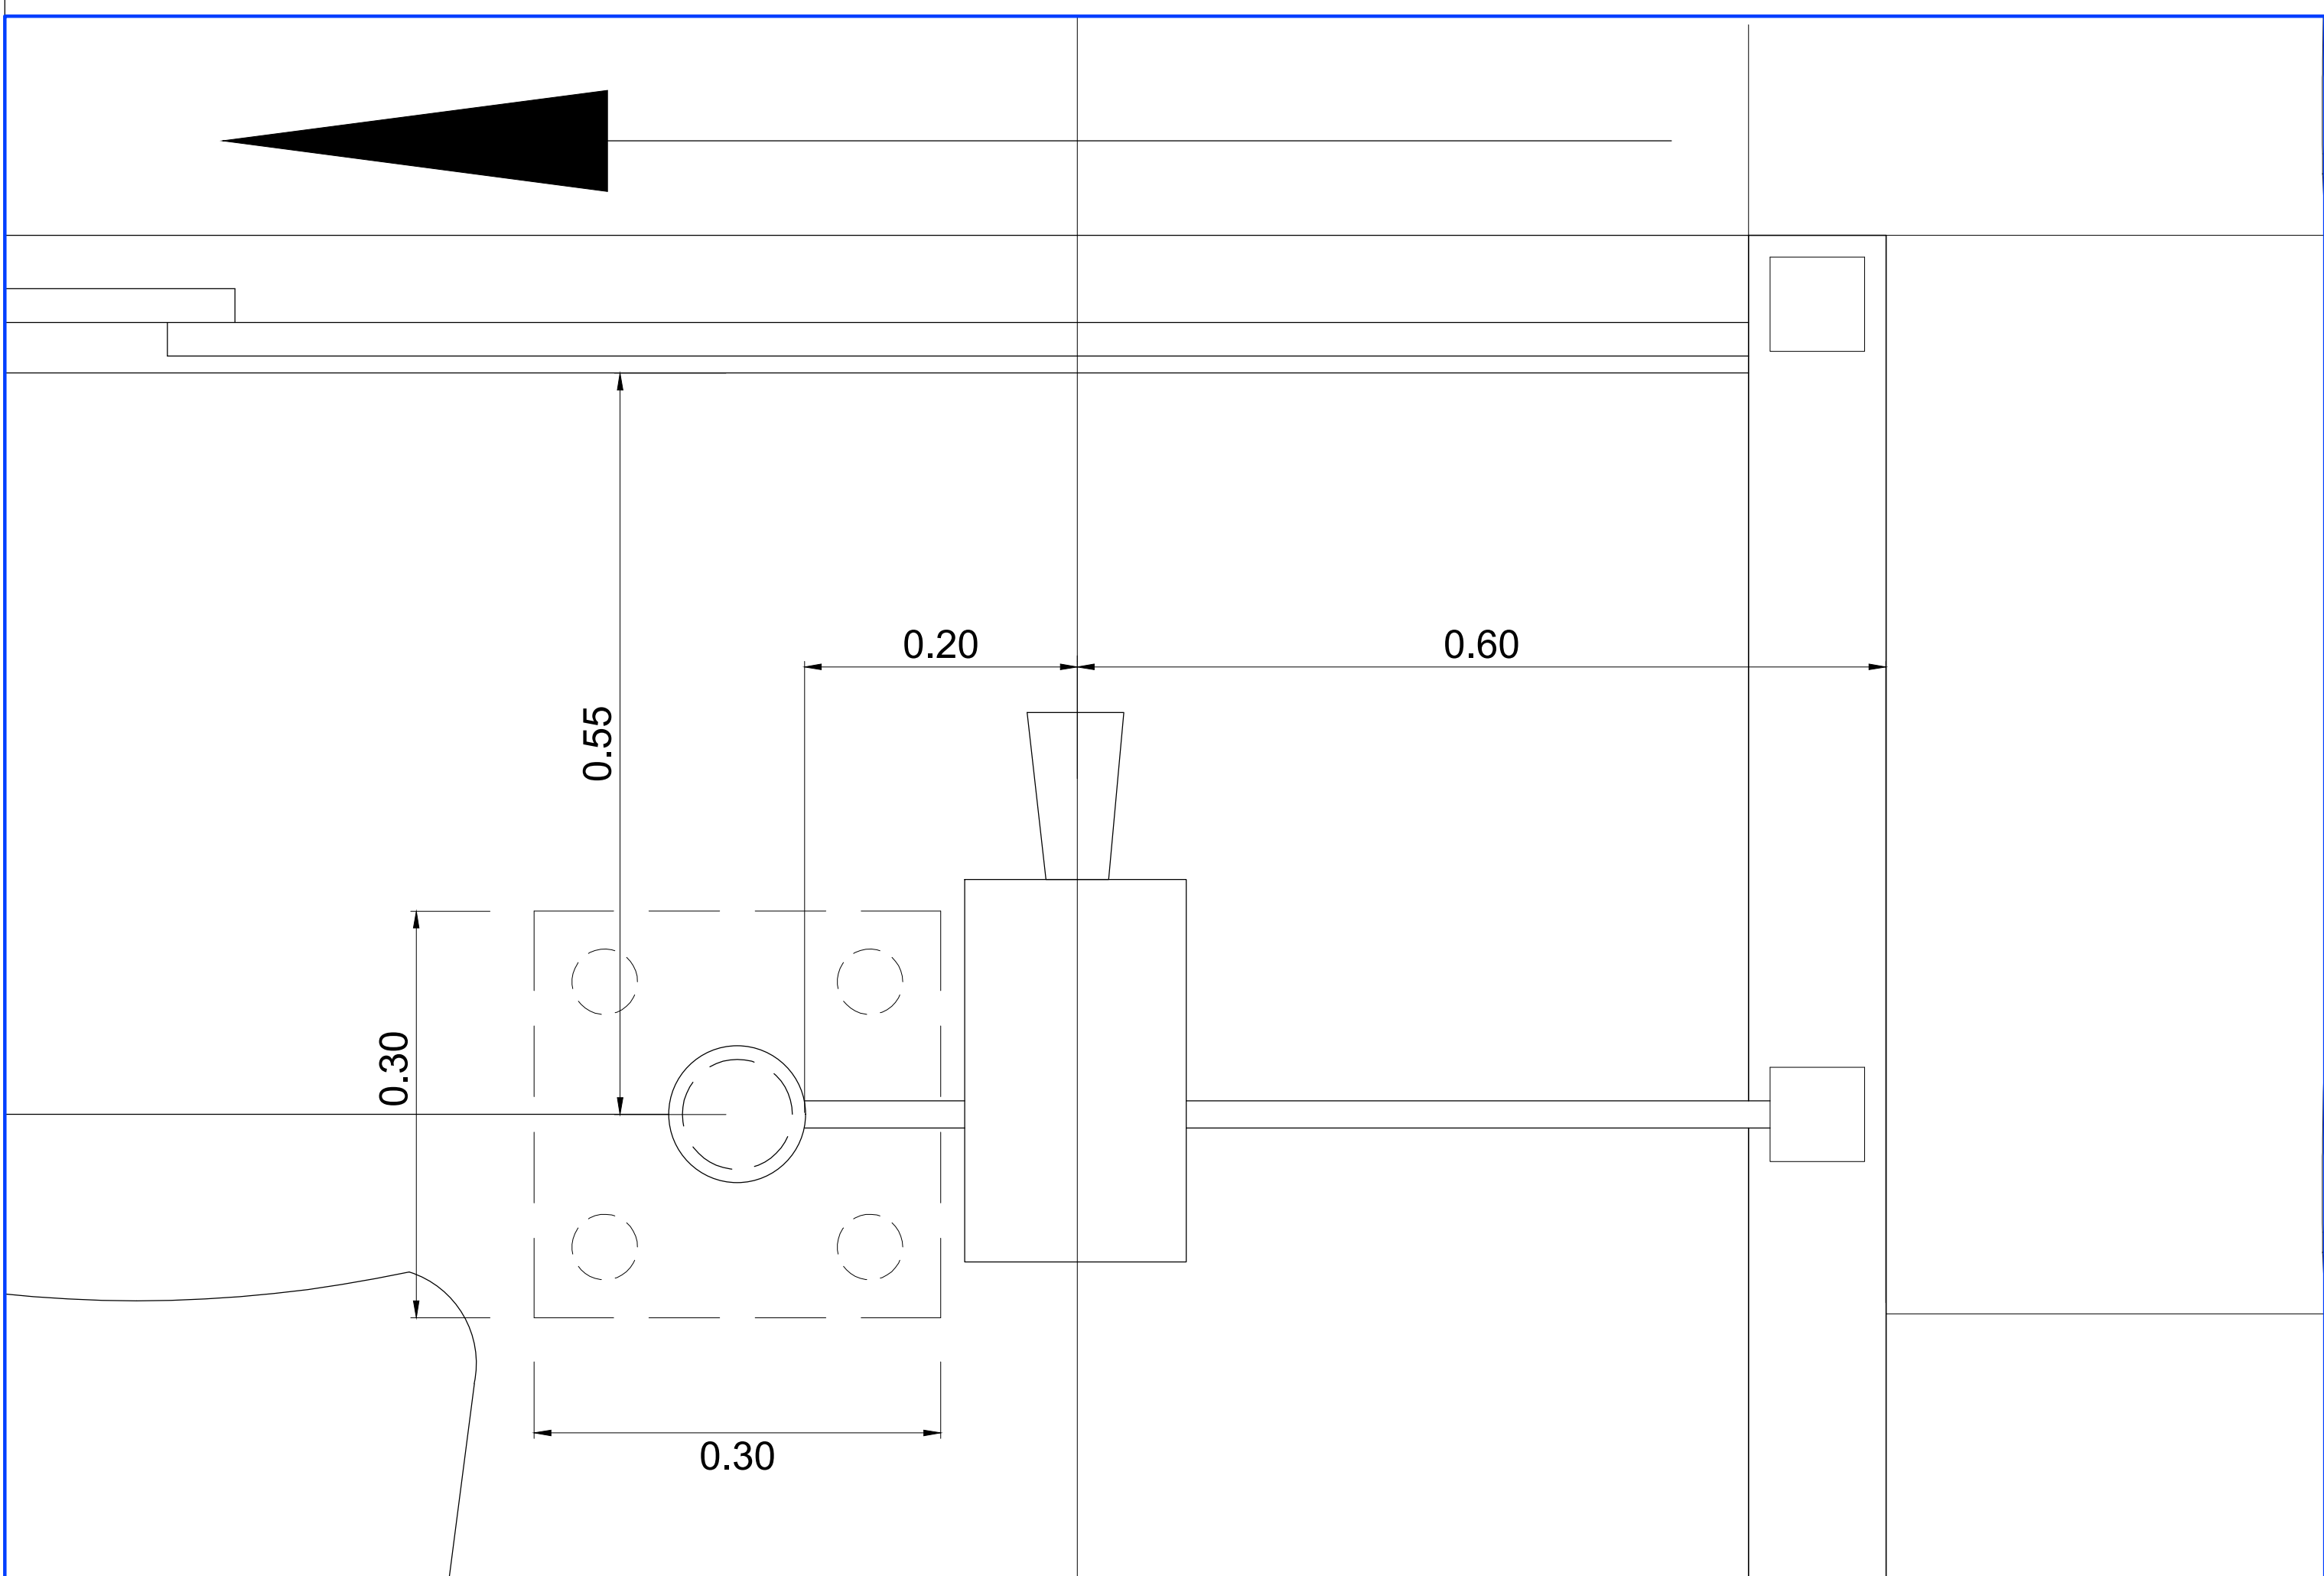

 Região Autónoma da Madeira Governo Regional		 DRESC DIREÇÃO REGIONAL DO EQUIPAMENTO SOCIAL E CONSERVAÇÃO		SECRETARIA REGIONAL DOS EQUIPAMENTOS E INFRAESTRUTURAS	
				DIREÇÃO REGIONAL DO EQUIPAMENTO SOCIAL E CONSERVAÇÃO D.S.I.E	
Estádio do Carmo - Câmara de Lobos - Pista de Atletismo - Reabilitação				DESENHO	
CONTÉM		Layout de Equipamento Desportivo - Alterações Propostas Pormenores		LAYOUT	
Vala de água; Cabine de Fotofinish; Suporte para a Câmara de Fotofinish - planta; Suporte para a Câmara de Fotofinish - corte				Nº da FOLHA	
PROJECTOU ****		DESENHO João Gouveia	DATA Fevereiro/2022	ESCALAS SE	REVISÃO
					04