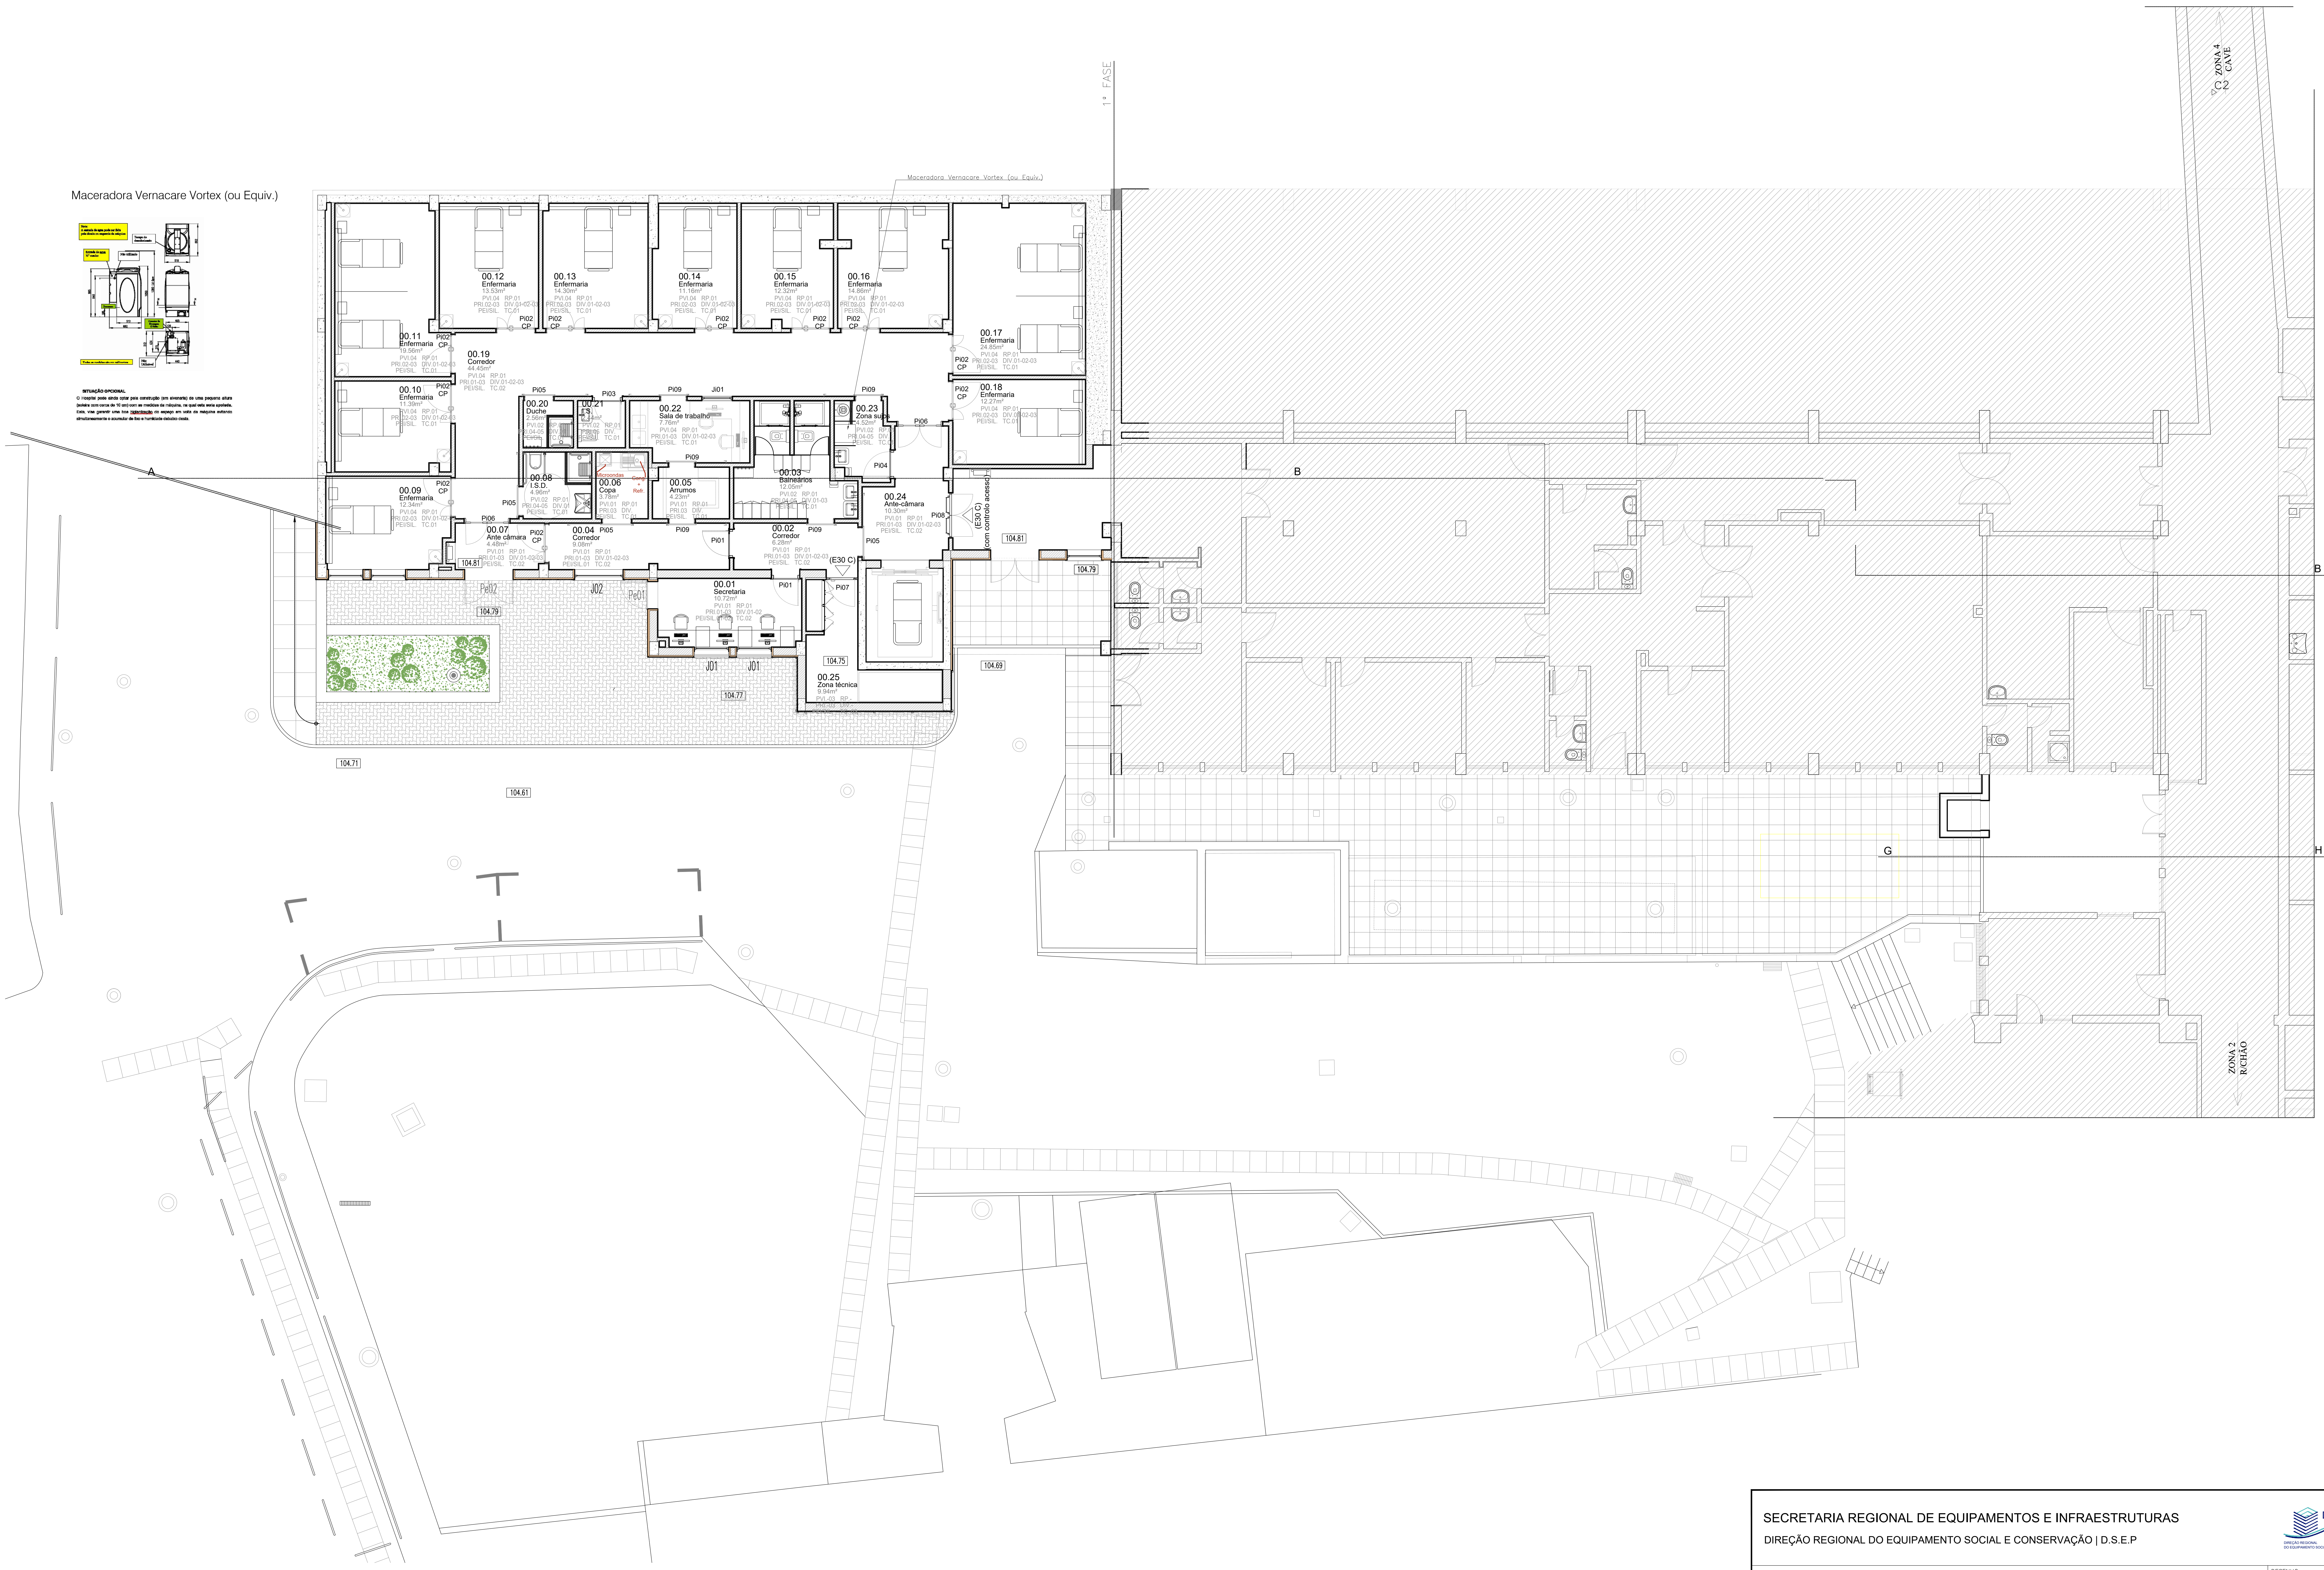

SITUAÇÃO OPCIONAL

O Hospital pode ainda optar pela construção (em alvenaria) de uma pequena altura (soleira com cerca de 10 cm) com as medidas da máquina, na qual esta seria apoiada. Esta, visa garantir uma boa higienização do espaço em volta da máquina evitando simultaneamente o acumular de lixo e humidade debaixo desta.

SECRETARIA REGIONAL DE EQUIPAMENTOS E INFRAESTRUTURAS
DIREÇÃO REGIONAL DO EQUIPAMENTO SOCIAL E CONSERVAÇÃO | D.S.E.P

DRESC
DIREÇÃO REGIONAL DO EQUIPAMENTO SOCIAL E CONSERVAÇÃO

HOSPITAL DR. NÉLIO MENDONÇA - PROJETOS DE INSTALAÇÃOES E SISTEMAS ELÉTRICOS E COMUNICAÇÕES

ARQUITETURA | PROJETO | EXISTENTE

PLANTA DO PISO 00 | SERVIÇOS CUIDADOS INTENSIVOS

PROJETOU	DESENHOU	DATA	ESCALAS	REVISÃO
		SETEMBRO 2022	1/100	.....

DESENHO
___

LAYOUT

FOLHA
ARQ - 01

SECRETARIA REGIONAL DE EQUIPAMENTOS E INFRAESTRUTURAS
DIREÇÃO REGIONAL DO EQUIPAMENTO SOCIAL E CONSERVAÇÃO | D.S.E.P

DRESC
DIREÇÃO REGIONAL DO EQUIPAMENTO SOCIAL E CONSERVAÇÃO

HOSPITAL DR. NÉLIO MENDONÇA - PROJETOS DE INSTALAÇÃOES E SISTEMAS ELÉTRICOS E COMUNICAÇÕES

ARQUITETURA | PROJETO | EXISTENTE

PLANTA DO PISO A/T | SERVIÇOS CUIDADOS INTENSIVOS

PROJETOU	DESENHOU	DATA	ESCALAS	REVISÃO
		SETEMBRO 2022	1/100	.....

DESENHO ——
LAYOUT -------
FOLHA ARQ - 02

SECRETARIA REGIONAL DE EQUIPAMENTOS E INFRAESTRUTURAS
DIREÇÃO REGIONAL DO EQUIPAMENTO SOCIAL E CONSERVAÇÃO | D.S.E.P

DRESC
DIREÇÃO REGIONAL
DO EQUIPAMENTO SOCIAL E CONSERVAÇÃO

HOSPITAL DR. NÉLIO MENDONÇA - PROJETOS DE INSTALAÇÃOES E SISTEMAS ELÉTRICOS E COMUNICAÇÕES	DESENHO —
ARQUITETURA | PROJETO | EXISTENTE	LAYOUT -------
PLANTA DO PISO 01 | SERVIÇOS CUIDADOS INTENSIVOS	FOLHA ARQ - 03

PROJETOU	DESENHOU	DATA	ESCALAS	REVISÃO
		SETEMBRO 2022	1/100	.....

SECRETARIA REGIONAL DE EQUIPAMENTOS E INFRAESTRUTURAS

DIREÇÃO REGIONAL DO EQUIPAMENTO SOCIAL E CONSERVAÇÃO | D.S.E.P

DRESC
DIREÇÃO REGIONAL
DO EQUIPAMENTO SOCIAL E CONSERVAÇÃO

HOSPITAL DR. NÉLIO MENDONÇA - PROJETOS DE INSTALAÇÃOES E SISTEMAS ELÉTRICOS E COMUNICAÇÕES

ARQUITETURA | PROJETO | EXISTENTE

PLANTA DO PISO 02 | SERVIÇOS CUIDADOS INTENSIVOS

PROJETOU	DESENHOU	DATA	ESCALAS	REVISÃO
		SETEMBRO 2022	1/100	.....

DESENHO
___

LAYOUT

FOLHA
ARQ - 04

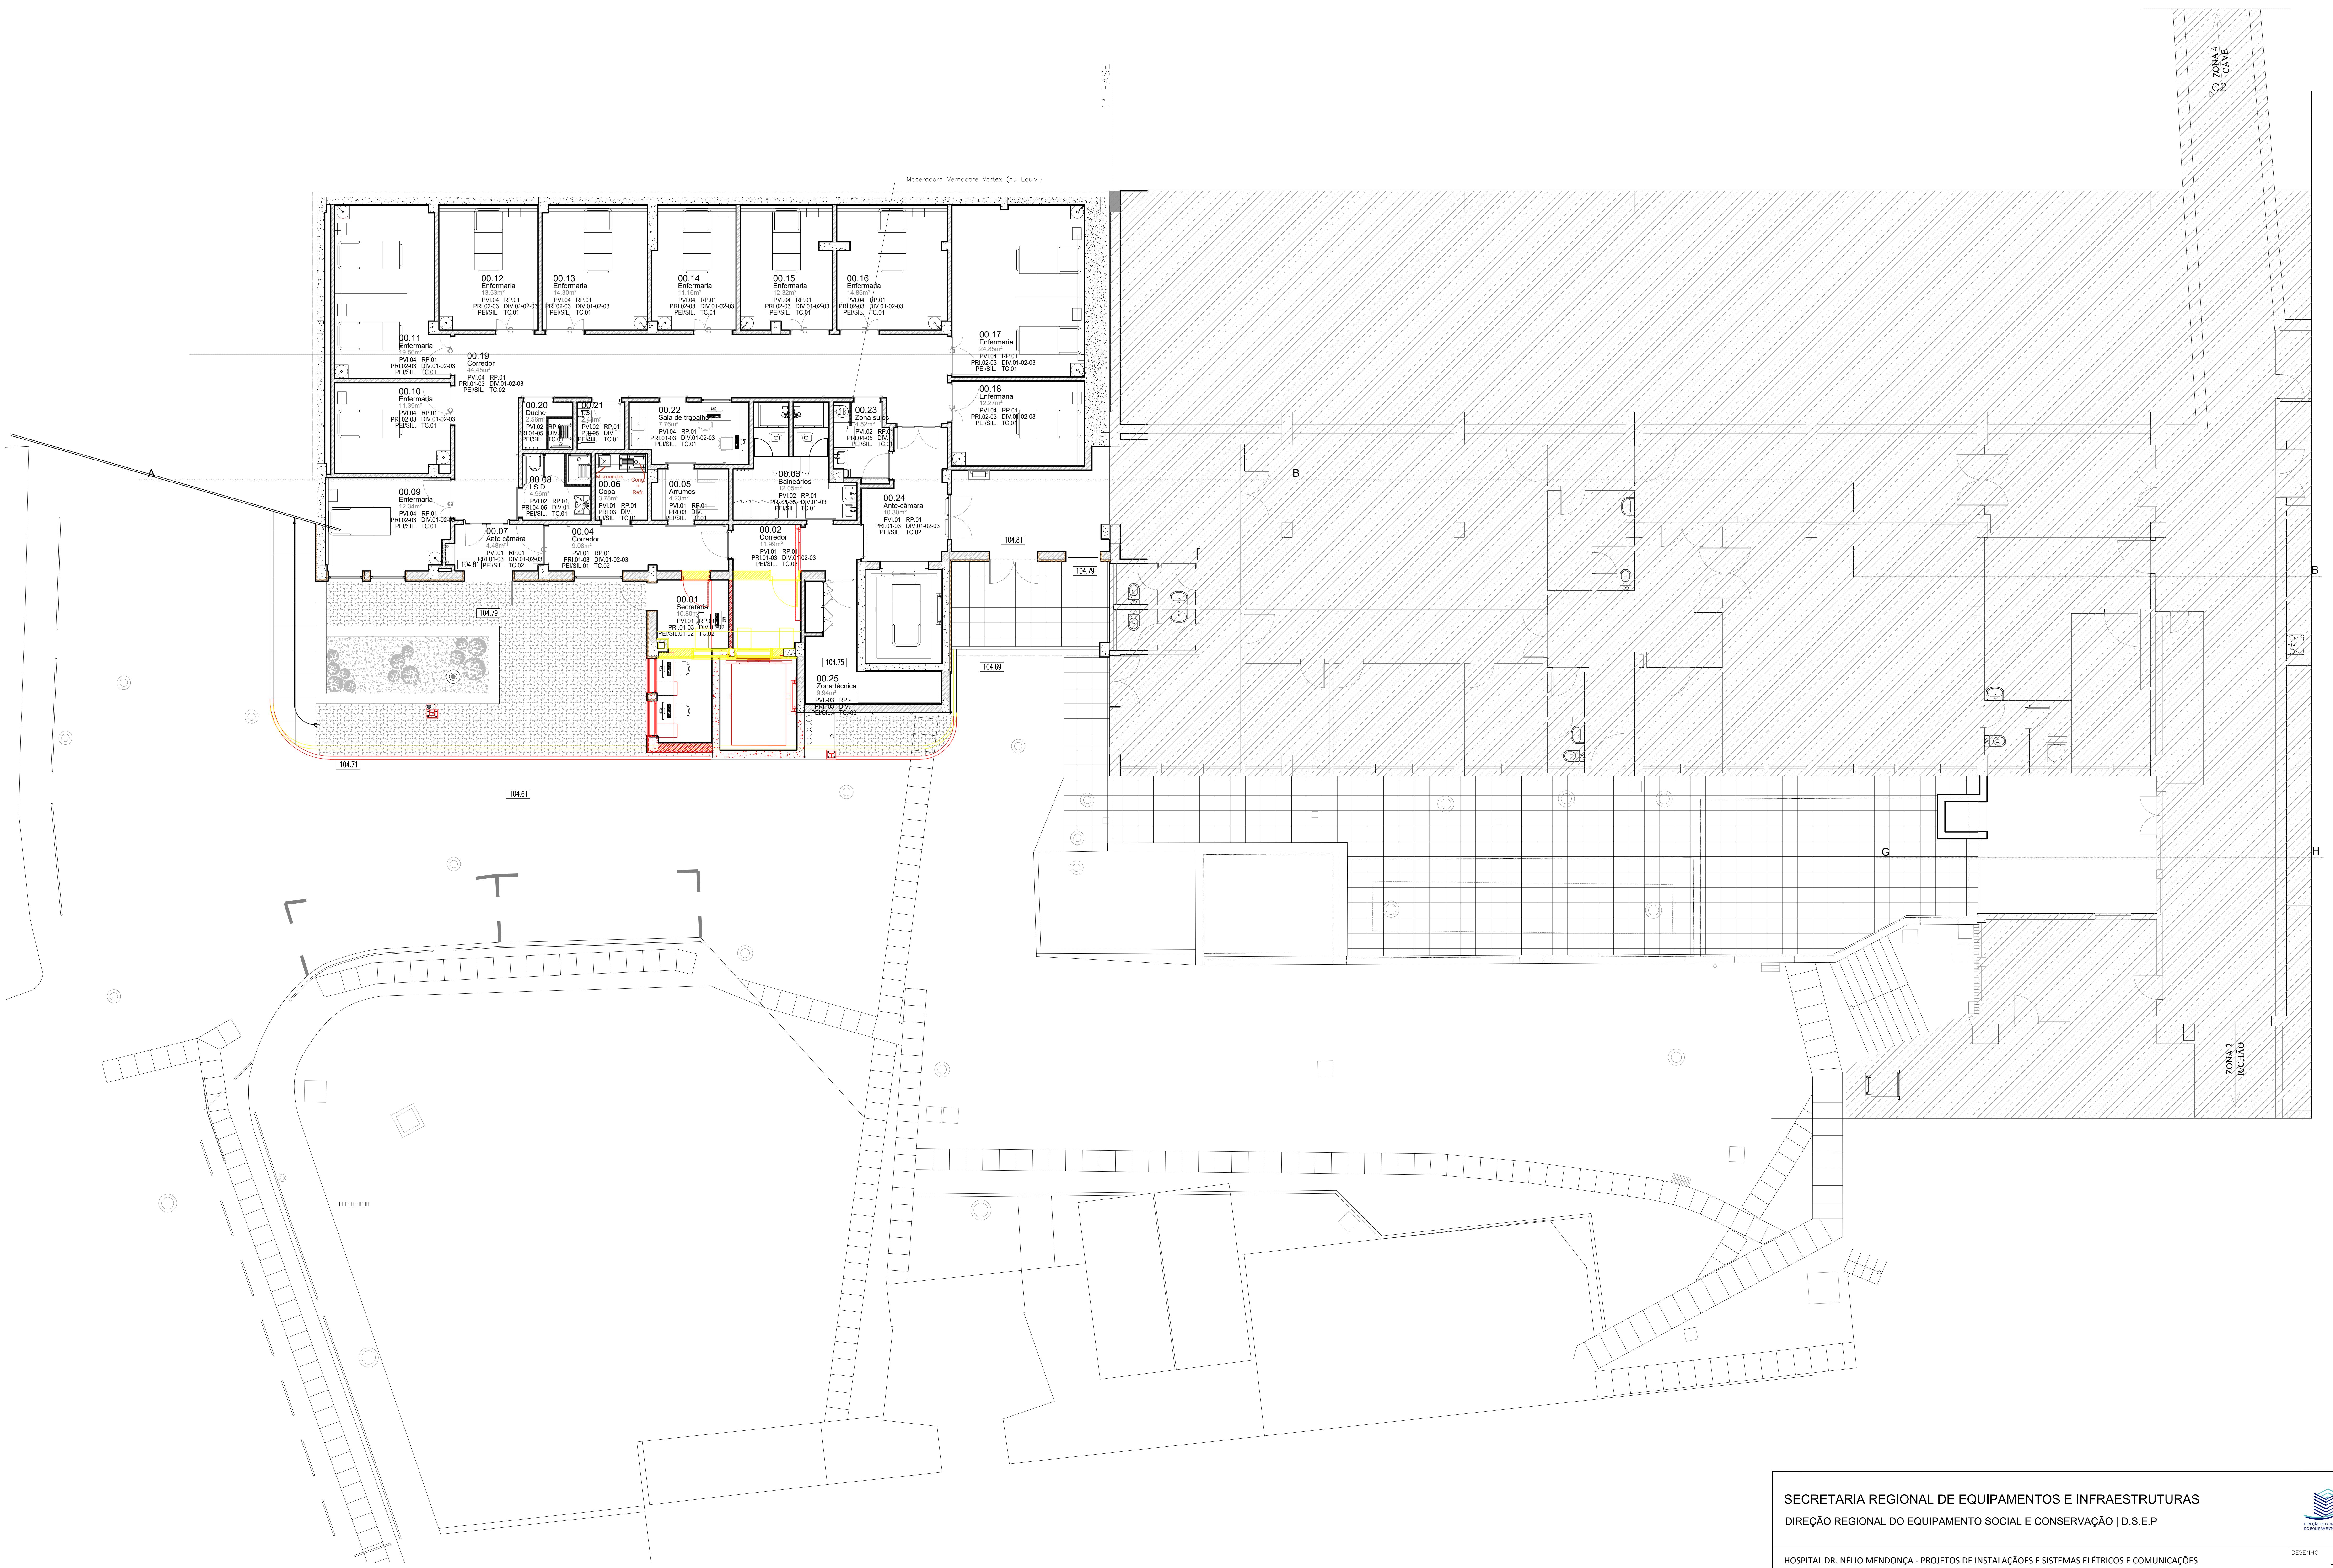
1ª FASE
Maceradora Vernacare Vortex (ou Equiv.)
ZONA 4 CAVE
ZONA 2 R/CHÃO
A
B
B
G
H
00.12 Enfermaria 13.53m² PVI.04 RP.01 PRI.02-03 DIV.01-02-03 PEI/SIL. TC.01
00.13 Enfermaria 14.30m² PVI.04 RP.01 PRI.02-03 DIV.01-02-03 PEI/SIL. TC.01
00.14 Enfermaria 11.16m² PVI.04 RP.01 PRI.02-03 DIV.01-02-03 PEI/SIL. TC.01
00.15 Enfermaria 12.32m² PVI.04 RP.01 PRI.02-03 DIV.01-02-03 PEI/SIL. TC.01
00.16 Enfermaria 14.86m² PVI.04 RP.01 PRI.02-03 DIV.01-02-03 PEI/SIL. TC.01
00.11 Enfermaria 19.56m² PVI.04 RP.01 PRI.02-03 DIV.01-02-03 PEI/SIL. TC.01
00.19 Corredor 44.45m² PVI.04 RP.01 PRI.01-03 DIV.01-02-03 PEI/SIL. TC.02
00.17 Enfermaria 24.85m² PVI.04 RP.01 PRI.02-03 DIV.01-02-03 PEI/SIL. TC.01
00.10 Enfermaria 11.39m² PVI.04 RP.01 PRI.02-03 DIV.01-02-03 PEI/SIL. TC.01
00.20 Duche 2.56m² PVI.02 RP.01 PRI.04-05 DIV.01 PEI/SIL. TC.01
00.21 I.S. PVI.02 RP.01 PRI.05 DIV. PEI/SIL. TC.01
00.22 Sala de trabalho 7.76m² PVI.04 RP.01 PRI.01-03 DIV.01-02-03 PEI/SIL. TC.01
00.23 Zona sujos 4.52m² PVI.02 RP.01 PRI.04-05 DIV. PEI/SIL. TC.01
00.18 Enfermaria 12.27m² PVI.04 RP.01 PRI.02-03 DIV.01-02-03 PEI/SIL. TC.01
00.08 I.S.D. 4.96m² PVI.02 RP.01 PRI.04-05 DIV.01 PEI/SIL. TC.01
00.06 Copa 3.78m² PVI.01 RP.01 PRI.03 DIV. PEI/SIL. TC.01
Microondas
Cong. + Refr.
00.05 Arrumos 4.23m² PVI.01 RP.01 PRI.03 DIV. PEI/SIL. TC.01
00.03 Balneários 12.05m² PVI.02 RP.01 PRI.04-05 DIV.01-03 PEI/SIL. TC.01
00.24 Ante-câmara 10.30m² PVI.01 RP.01 PRI.01-03 DIV.01-02-03 PEI/SIL. TC.02
00.09 Enfermaria 12.34m² PVI.04 RP.01 PRI.02-03 DIV.01-02-03 PEI/SIL. TC.01
00.07 Ante câmara 4.48m² PVI.01 RP.01 PRI.01-03 DIV.01-02-03 PEI/SIL. TC.02
00.04 Corredor 9.08m² PVI.01 RP.01 PRI.01-03 DIV.01-02-03 PEI/SIL.01 TC.02
00.02 Corredor 11.99m² PVI.01 RP.01 PRI.01-03 DIV.01-02-03 PEI/SIL. TC.02
00.01 Secretaria 10.80m² PVI.01 RP.01 PRI.01-03 DIV.01-02 PEI/SIL.01-02 TC.02
00.25 Zona técnica 9.94m² PVI.-03 RP.- PRI.-03 DIV.- PEI/SIL. TC.-03
104.81
104.81
104.79
104.79
104.75
104.69
104.71
104.61

SECRETARIA REGIONAL DE EQUIPAMENTOS E INFRAESTRUTURAS
DIREÇÃO REGIONAL DO EQUIPAMENTO SOCIAL E CONSERVAÇÃO | D.S.E.P

DRESC
DIREÇÃO REGIONAL DO EQUIPAMENTO SOCIAL E CONSERVAÇÃO

HOSPITAL DR. NÉLIO MENDONÇA - PROJETOS DE INSTALAÇÃOES E SISTEMAS ELÉTRICOS E COMUNICAÇÕES

ARQUITETURA | PROJETO | SOBREPOSIÇÃO

PLANTA DO PISO 00 | SERVIÇOS CUIDADOS INTENSIVOS

PROJETOU	DESENHOU	DATA	ESCALAS	REVISÃO
		SETEMBRO 2022	1/100	.....

DESENHO ____
LAYOUT -------
FOLHA ARQ - 05

SECRETARIA REGIONAL DE EQUIPAMENTOS E INFRAESTRUTURAS

DIREÇÃO REGIONAL DO EQUIPAMENTO SOCIAL E CONSERVAÇÃO | D.S.E.P

DRESC
DIREÇÃO REGIONAL
DO EQUIPAMENTO SOCIAL E CONSERVAÇÃO

HOSPITAL DR. NÉLIO MENDONÇA - PROJETOS DE INSTALAÇÁOES E SISTEMAS ELÉTRICOS E COMUNICAÇÕES	DESENHO ___
ARQUITETURA | PROJETO | SOBREPOSIÇÃO	LAYOUT -------
PLANTA DO PISO A/T | SERVIÇOS CUIDADOS INTENSIVOS	FOLHA ARQ - 06

PROJETOU	DESENHOU	DATA	ESCALAS	REVISÃO
		SETEMBRO 2022	1/100	.....

SECRETARIA REGIONAL DE EQUIPAMENTOS E INFRAESTRUTURAS
DIREÇÃO REGIONAL DO EQUIPAMENTO SOCIAL E CONSERVAÇÃO | D.S.E.P

DRESC
DIREÇÃO REGIONAL
DO EQUIPAMENTO SOCIAL E CONSERVAÇÃO

HOSPITAL DR. NÉLIO MENDONÇA - PROJETOS DE INSTALAÇÃOES E SISTEMAS ELÉTRICOS E COMUNICAÇÕES

ARQUITETURA | PROJETO | SOBREPOSIÇÃO

PLANTA DO PISO 01 | SERVIÇOS CUIDADOS INTENSIVOS

DESENHO ——
LAYOUT -------
FOLHA ARQ - 07

PROJETOU	DESENHOU	DATA	ESCALAS	REVISÃO
		SETEMBRO 2022	1/100	.....

SECRETARIA REGIONAL DE EQUIPAMENTOS E INFRAESTRUTURAS
DIREÇÃO REGIONAL DO EQUIPAMENTO SOCIAL E CONSERVAÇÃO | D.S.E.P

HOSPITAL DR. NÉLIO MENDONÇA - PROJETOS DE INSTALAÇÁOES E SISTEMAS ELÉTRICOS E COMUNICAÇÕES

ARQUITETURA | PROJETO | SOBREPOSIÇÃO

PLANTA DO PISO 02 | SERVIÇOS CUIDADOS INTENSIVOS

PROJETOU	DESENHOU	DATA	ESCALAS	REVISÃO
		SETEMNRO 2022	1/100	.....

DESENHO ___
LAYOUT -------
FOLHA ARQ - 08

Maceradora Vernacare Vortex (ou Equiv.)

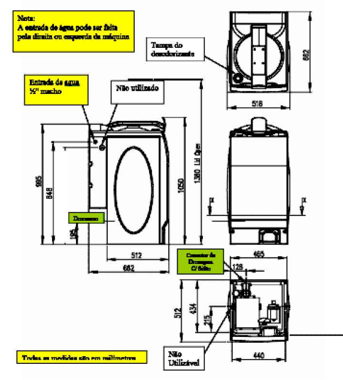

SITUAÇÃO OPCIONAL

O Hospital pode ainda optar pela construção (em alvenaria) de uma pequena altura (soleira com cerca de 10 cm) com as medidas da máquina, na qual esta seria **apoiada.** Esta, visa garantir uma boa higienização do espaço em volta da máquina evitando simultaneamente o acumular de lixo e humidade debaixo desta.

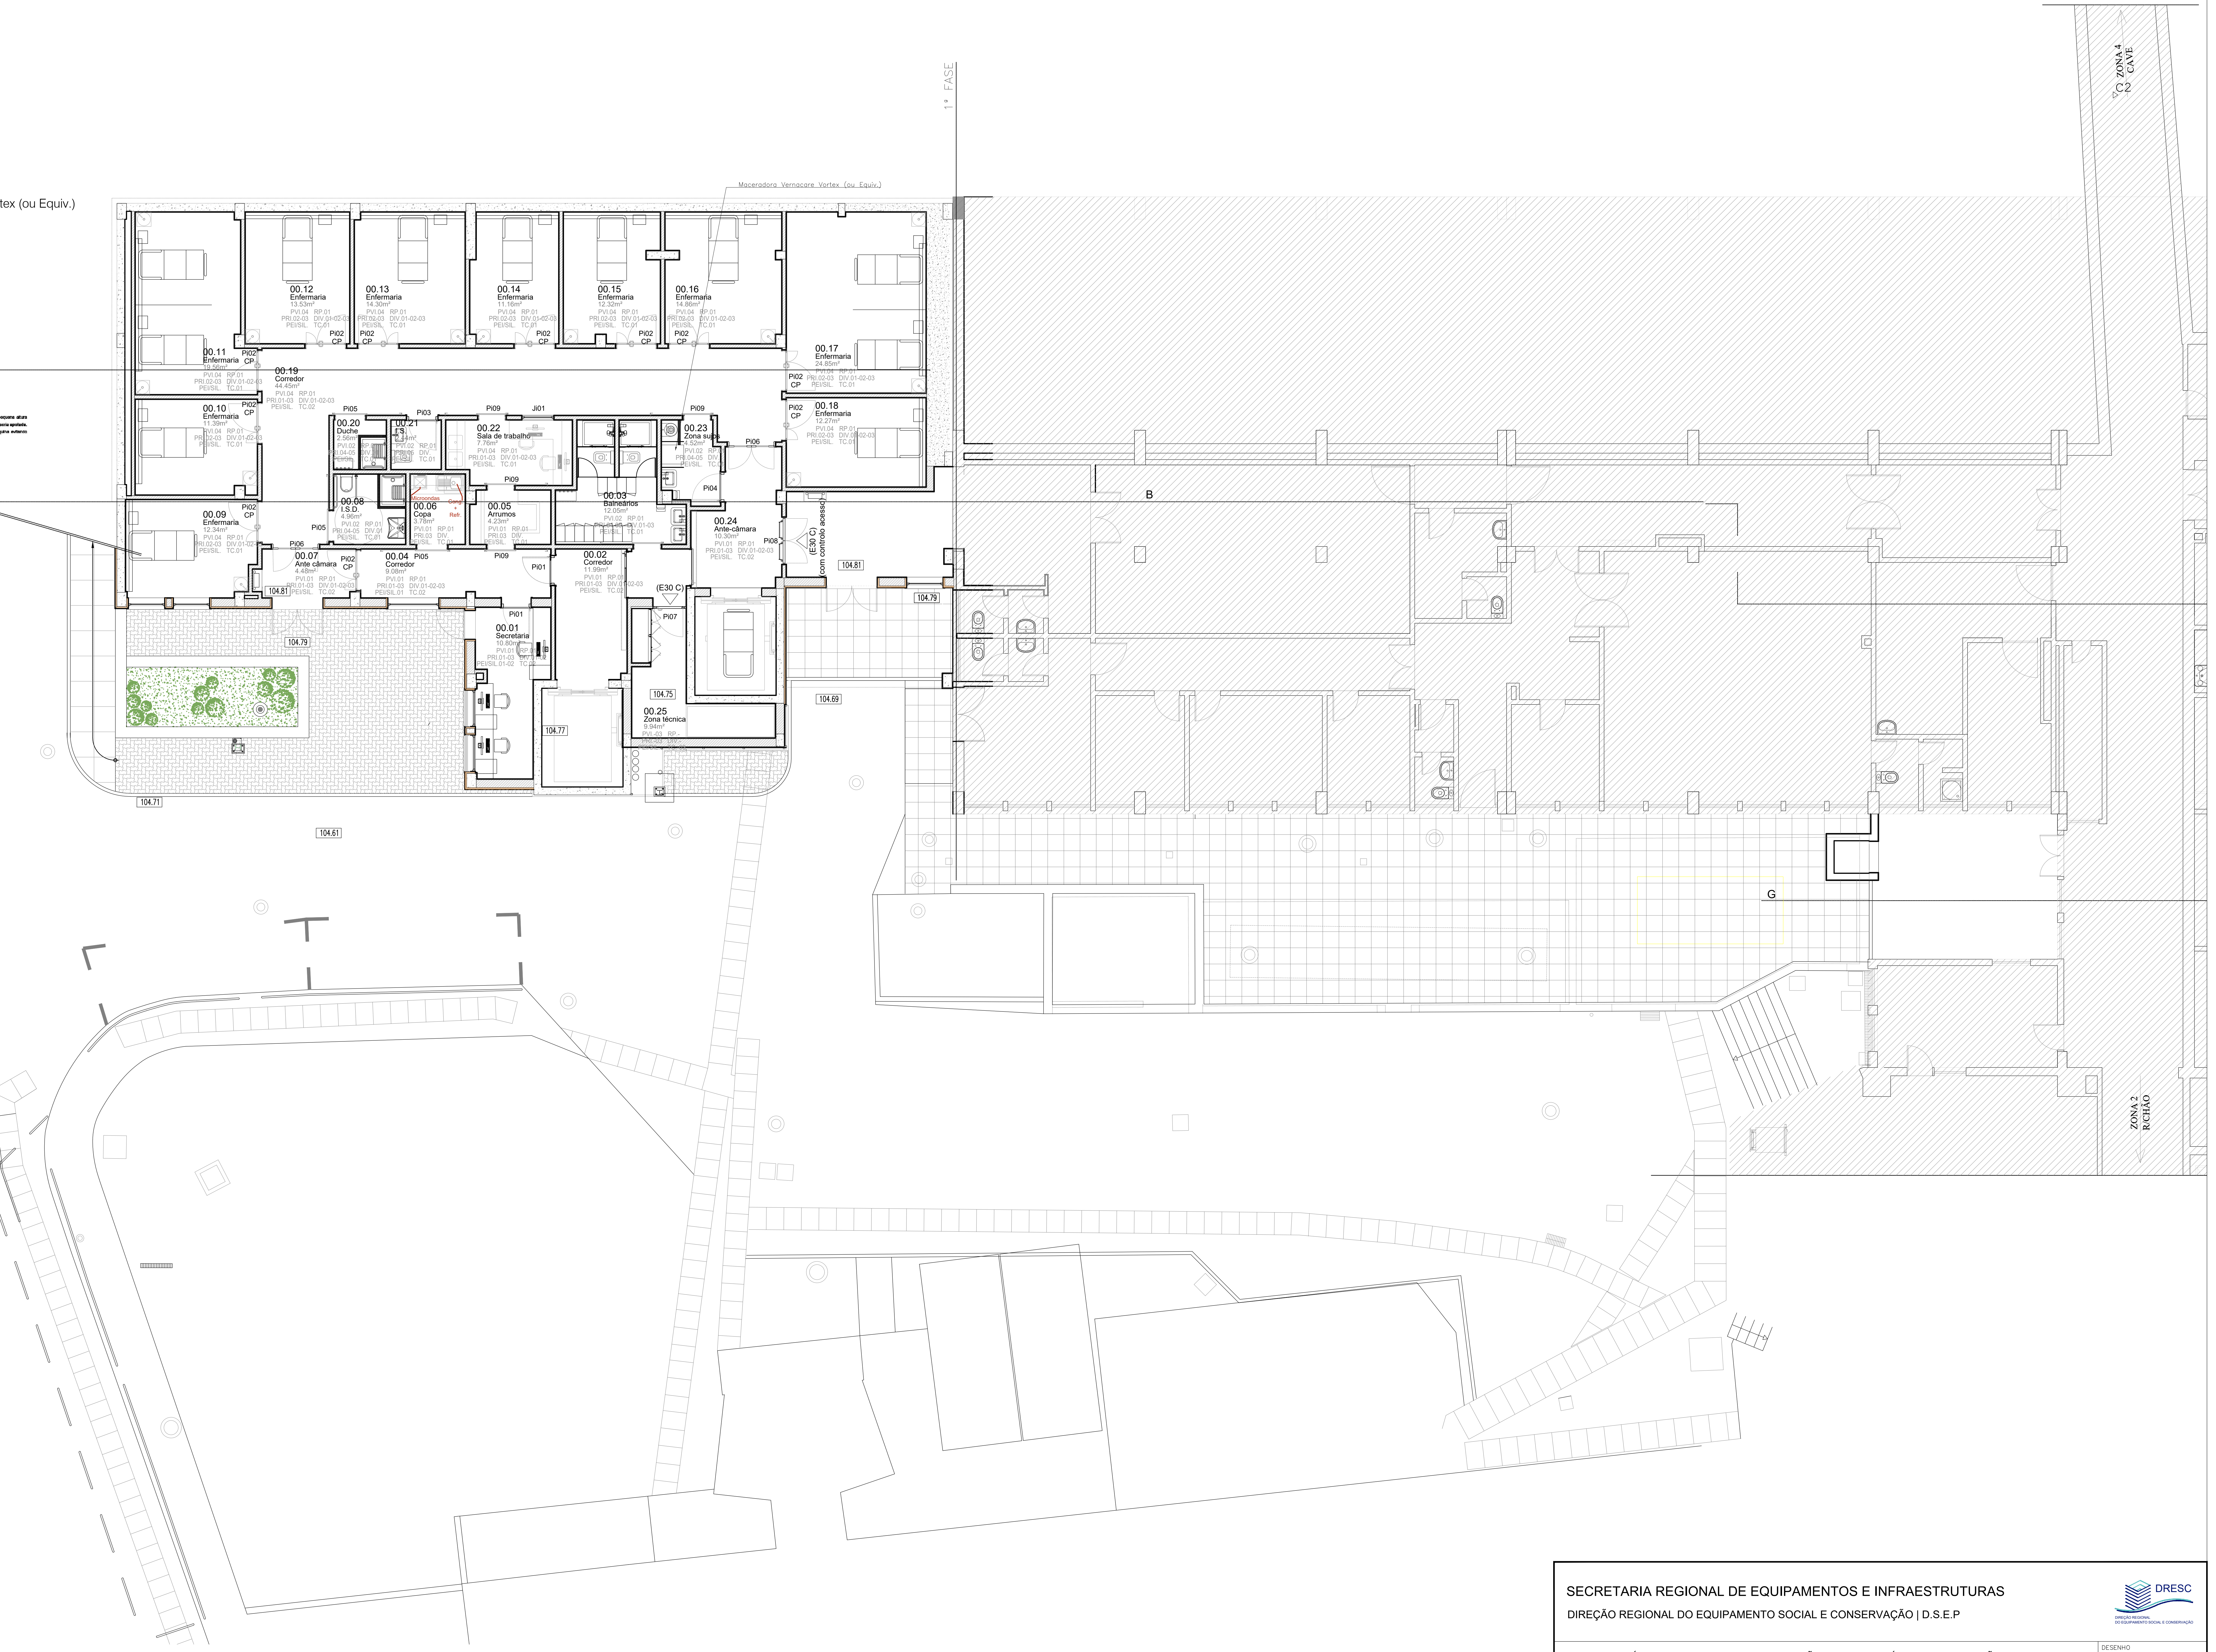

SECRETARIA REGIONAL DE EQUIPAMENTOS E INFRAESTRUTURAS
DIREÇÃO REGIONAL DO EQUIPAMENTO SOCIAL E CONSERVAÇÃO | D.S.E.P

HOSPITAL DR. NÉLIO MENDONÇA - PROJETOS DE INSTALAÇÃOES E SISTEMAS ELÉTRICOS E COMUNICAÇÕES	DESENHO ___
ARQUITETURA | PROJETO | PROPOSTA	LAYOUT -------
PLANTA DO PISO 00 | SERVIÇOS CUIDADOS INTENSIVOS	FOLHA ARQ - 09

PROJETOU	DESENHOU	DATA	ESCALAS	REVISÃO
		SETEMBRO 2022	1/100	.....

SECRETARIA REGIONAL DE EQUIPAMENTOS E INFRAESTRUTURAS

DIREÇÃO REGIONAL DO EQUIPAMENTO SOCIAL E CONSERVAÇÃO | D.S.E.P

DRESC
DIREÇÃO REGIONAL DO EQUIPAMENTO SOCIAL E CONSERVAÇÃO

HOSPITAL DR. NÉLIO MENDONÇA - PROJETOS DE INSTALAÇÃOES E SISTEMAS ELÉTRICOS E COMUNICAÇÕES	DESENHO ——
ARQUITETURA | PROJETO | PROPOSTA	LAYOUT -------
PLANTA DO PISO A/T | SERVIÇOS CUIDADOS INTENSIVOS	FOLHA ARQ - 10

PROJETOU	DESENHOU	DATA	ESCALAS	REVISÃO
		SETEMBRO 2022	1/100	.....

LEGENDA:

- 🟦 INTERVENÇÃO NASCENTE
- 🟨 INTERVENÇÃO POENTE

SECRETARIA REGIONAL DE EQUIPAMENTOS E INFRAESTRUTURAS
DIREÇÃO REGIONAL DO EQUIPAMENTO SOCIAL E CONSERVAÇÃO | D.S.E.P

DRESC
DIREÇÃO REGIONAL
DO EQUIPAMENTO SOCIAL E CONSERVAÇÃO

HOSPITAL DR. NÉLIO MENDONÇA - PROJETOS DE INSTALAÇÃOES E SISTEMAS ELÉTRICOS E COMUNICAÇÕES

ARQUITETURA | PROJETO | PROPOSTA

PLANTA DO PISO 01 | SERVIÇOS CUIDADOS INTENSIVOS

PROJETOU	DESENHOU	DATA	ESCALAS	REVISÃO
		SETEMBRO 2022	1/100	.....

DESENHO
—

LAYOUT

FOLHA
ARQ - 11

SECRETARIA REGIONAL DE EQUIPAMENTOS E INFRAESTRUTURAS
DIREÇÃO REGIONAL DO EQUIPAMENTO SOCIAL E CONSERVAÇÃO | D.S.E.P

DRESC
DIREÇÃO REGIONAL
DO EQUIPAMENTO SOCIAL E CONSERVAÇÃO

HOSPITAL DR. NÉLIO MENDONÇA - PROJETOS DE INSTALAÇÃOES E SISTEMAS ELÉTRICOS E COMUNICAÇÕES

ARQUITETURA | PROJETO | PROPOSTA

PLANTA DO PISO 02 | SERVIÇOS CUIDADOS INTENSIVOS

DESENHO ___
LAYOUT -------
FOLHA ARQ - 12

PROJETOU	DESENHOU	DATA	ESCALAS	REVISÃO
		SETEMBRO 2022	1/100	.....