

A informação contida nesta folha é propriedade da Câmara Municipal de Vimioso. Todos os direitos estão reservados.




REQUERENTE:	Câmara Municipla de Vimioso	REFERÊNCIA:	
TIPO DE OBRA:	Centro de Convívio Intergeracional em Vale de Frades	RUBRICA:	
LOCAL DA OBRA:	Vale Frades	DATA:	novembro 2021
TÉCNICO RESPONSÁVEL:	Arq.ª Helena Vaz	FASE DO PROCESSO:	Projecto de execução
COORDENAÇÃO:	Arq.ª Helena Vaz	ESCALA:	1/100
PROJECTO DE ESPECIALIDADES:	Projeto de Arquitetura	ESPECIALIDADE/ NÚMERO:	01
DESENHO:	Levantamento Topografico		

Camara Municipal de Vimioso - Praça Eduardo Coelho - 5230 - Vimioso email: sosbasico@cm-vimioso.pt tel: 273 518 120



Projecto de execução
1/100
2


A informação contida nesta folha é propriedade da Câmara Municipal de Vimioso. Todos os direitos estão reservados.

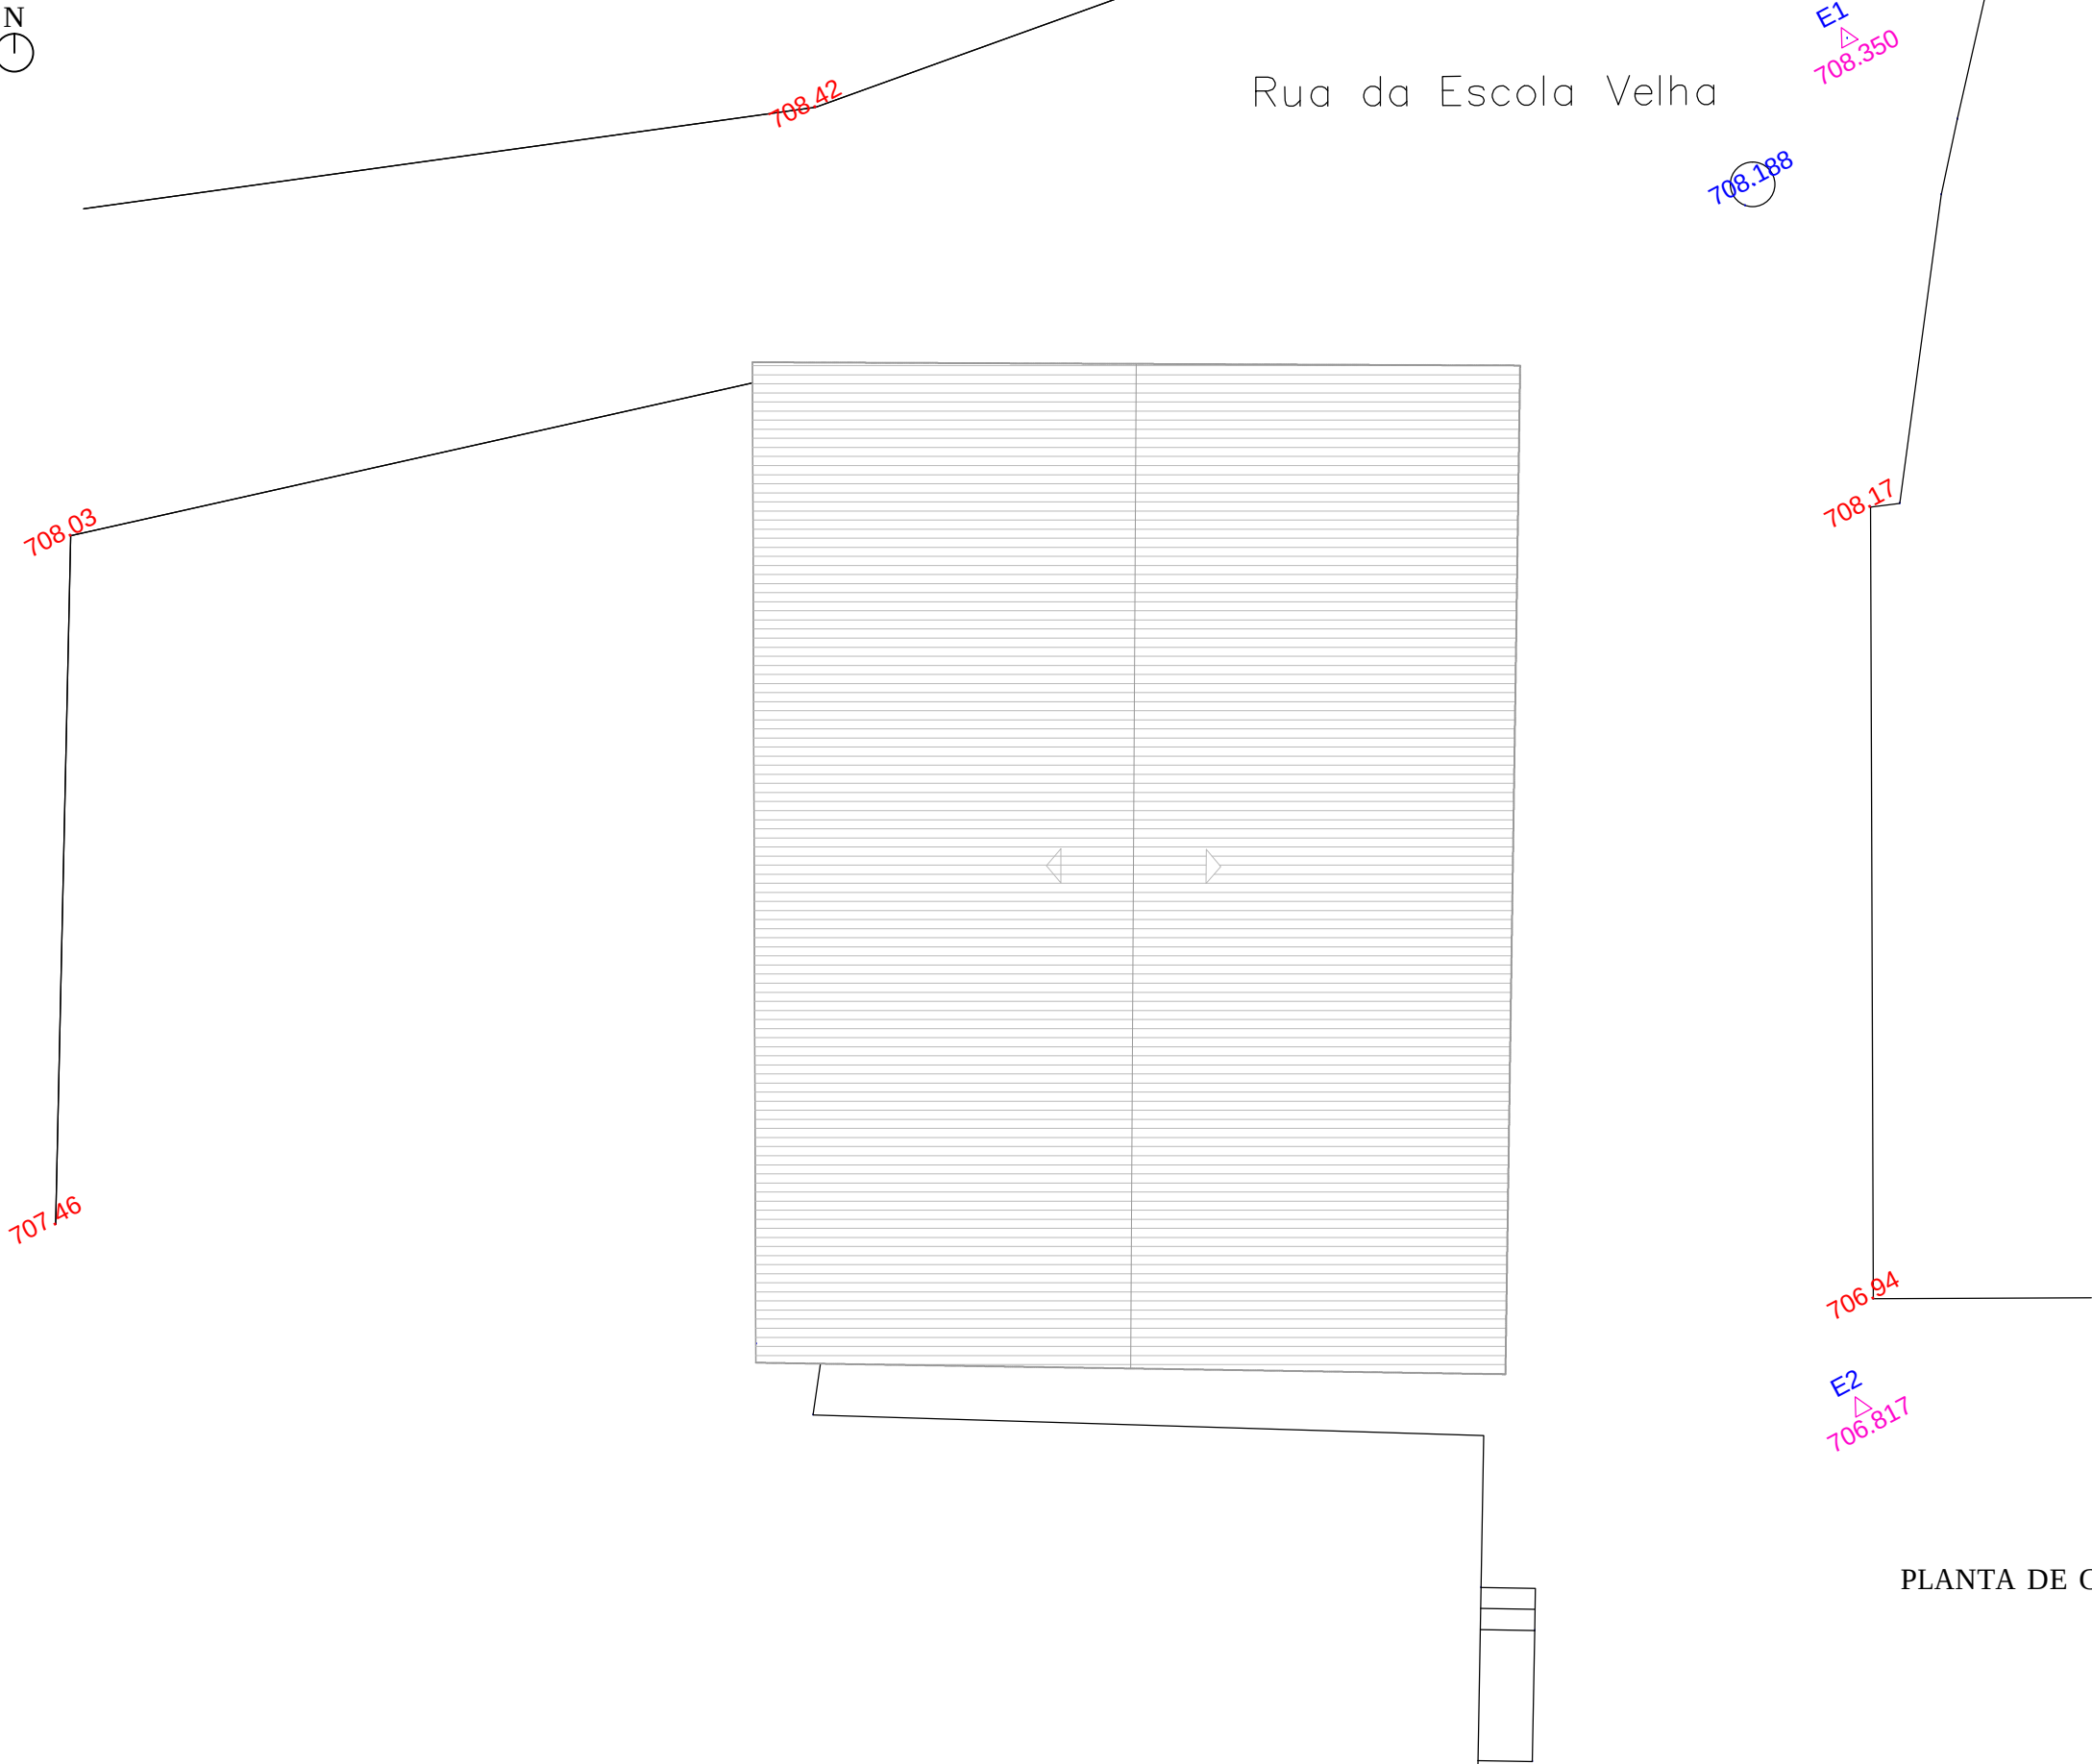

PLANTA DE COBERTURA

REQUERENTE:	Câmara Municipla de Vimioso	REFERÊNCIA:	
TIPO DE OBRA:	Centro de Convívio Intergeracional em Vale de Frades	RÚBRICA:	
LOCAL DA OBRA:	Vale Frades	DATA:	novembro 2021
TÉCNICO RESPONSÁVEL:	Arq.ª Helena Vaz	FASE DO PROCESSO:	Projecto de execução
COORDENAÇÃO:	Arq.ª Helena Vaz	ESCALA:	1/100
PROJECTO DE ESPECIALIDADES:	Projeto de Arquitetura	ESPECIALIDADE/ NÚMERO:	3
DESENHO:	Levantamento Topográfico		




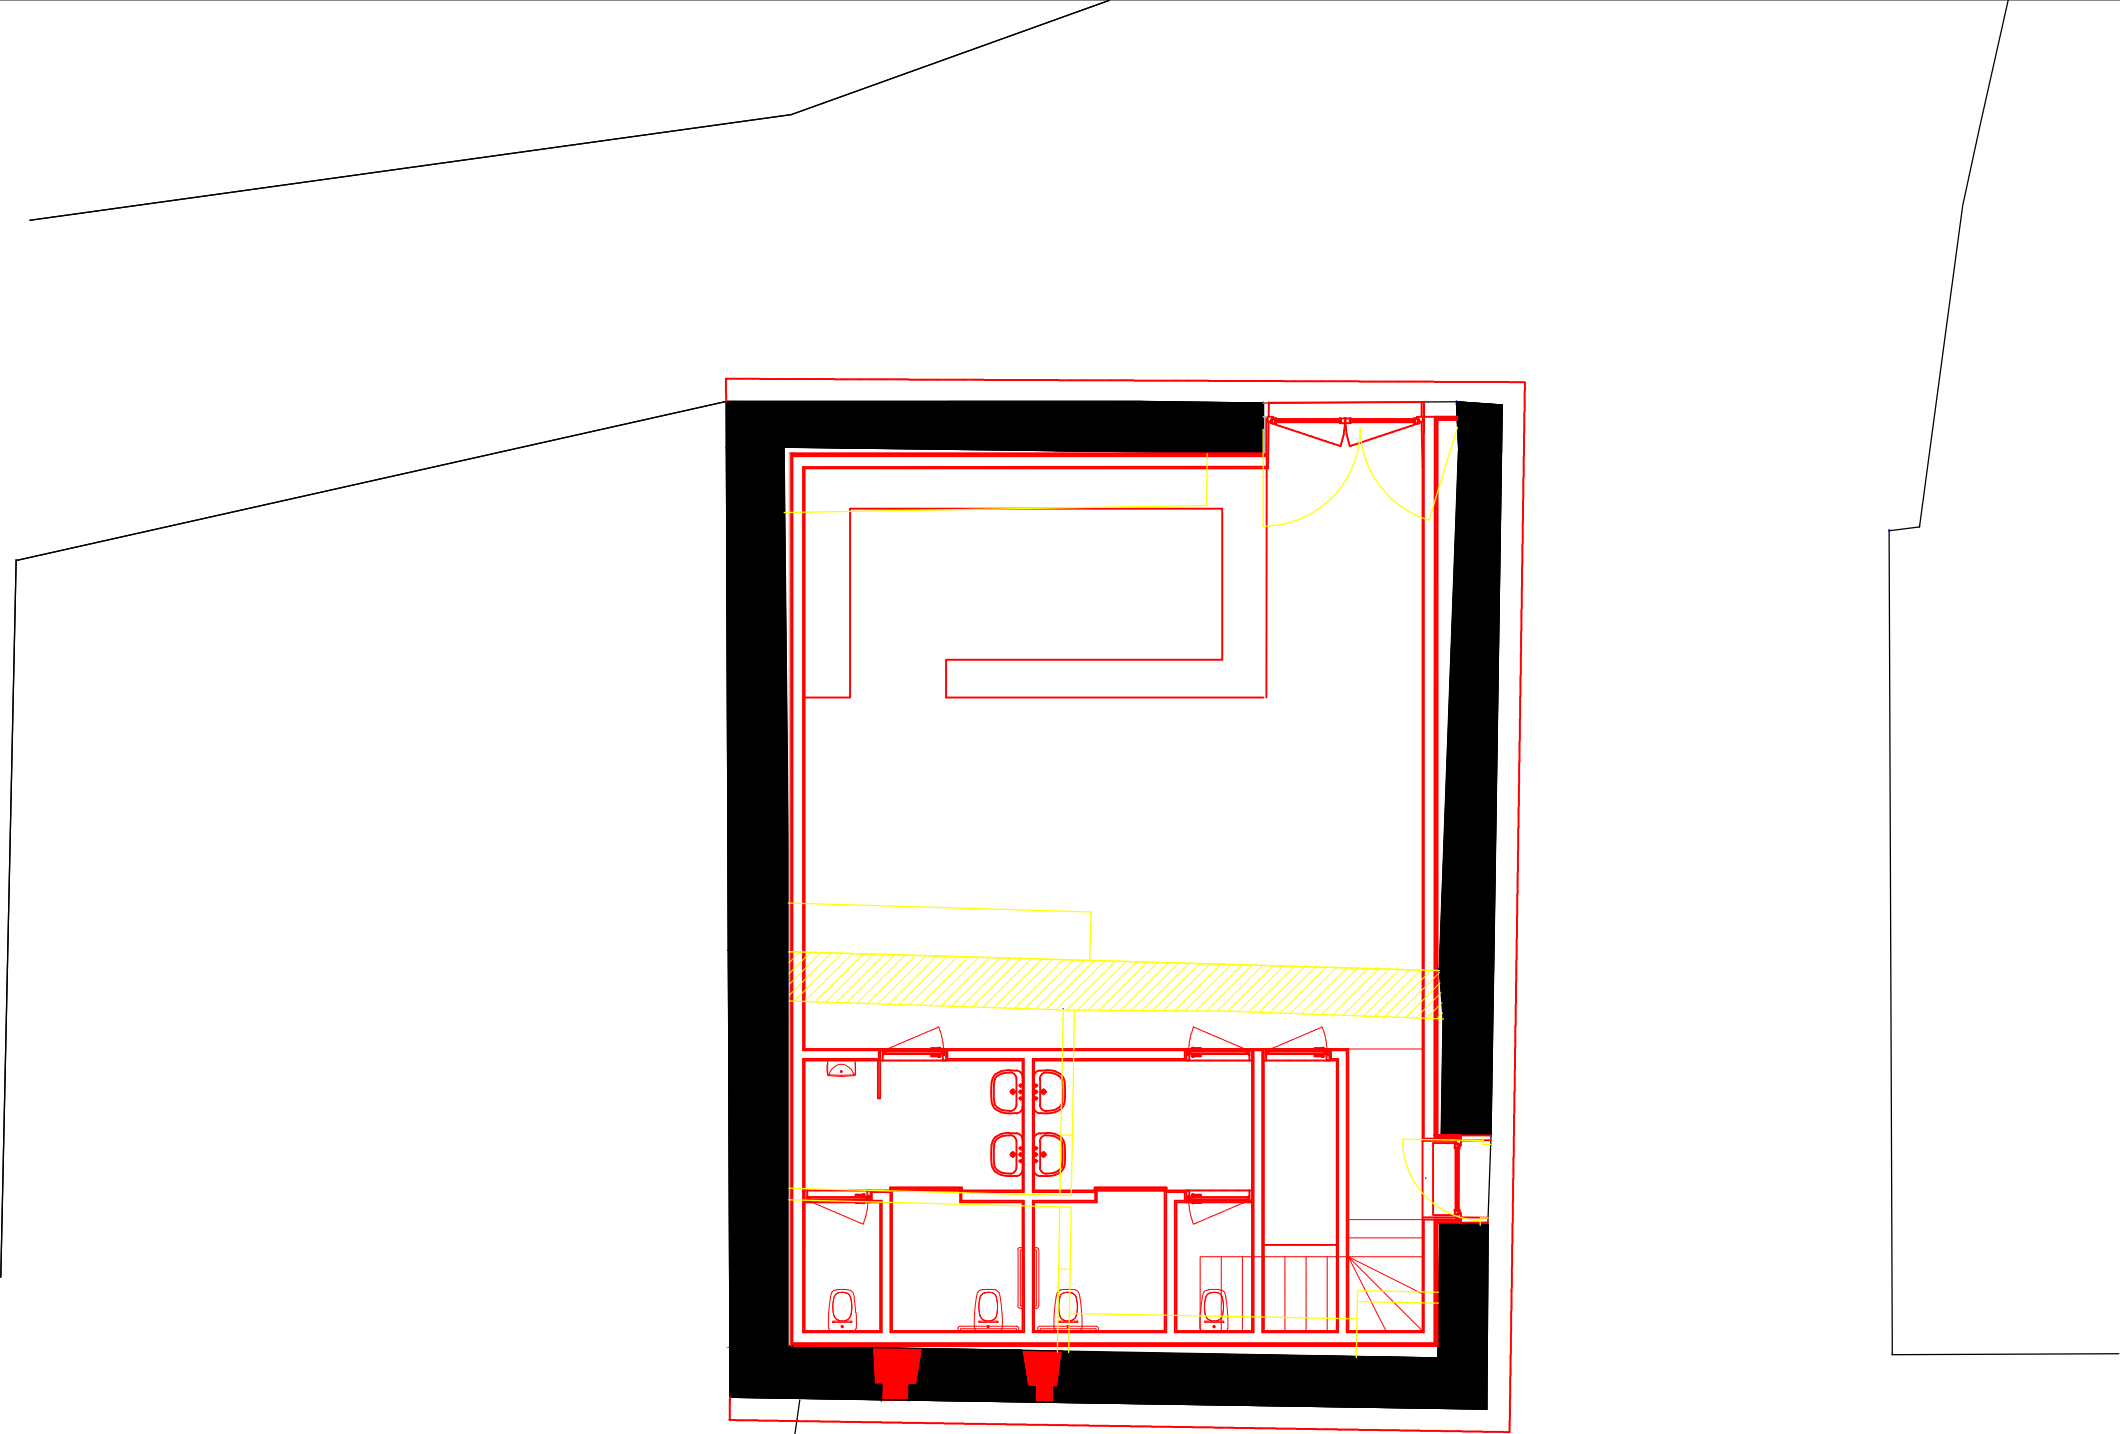


PLANTA PISO 0

REQUERENTE:	Câmara Municipla de Vimioso	REFERÊNCIA:	
TIPO DE OBRA:	Centro de Convívio Intergeracional em Vale de Frades	RUBRICA:	
LOCAL DA OBRA:	Vale Frades	DATA:	novembro 2021
TÉCNICO RESPONSÁVEL:	Arq. ^a Helena Vaz	FASE DO PROCESSO:	Projecto de execução
COORDENAÇÃO:	Arq. ^a Helena Vaz	ESCALA:	1/100
PROJECTO DE ESPECIALIDADES:	Projeto de Demolições	ESPECIALIDADE/ NÚMERO:	4
DESENHO:	(Amarelos e Vermelhos)		



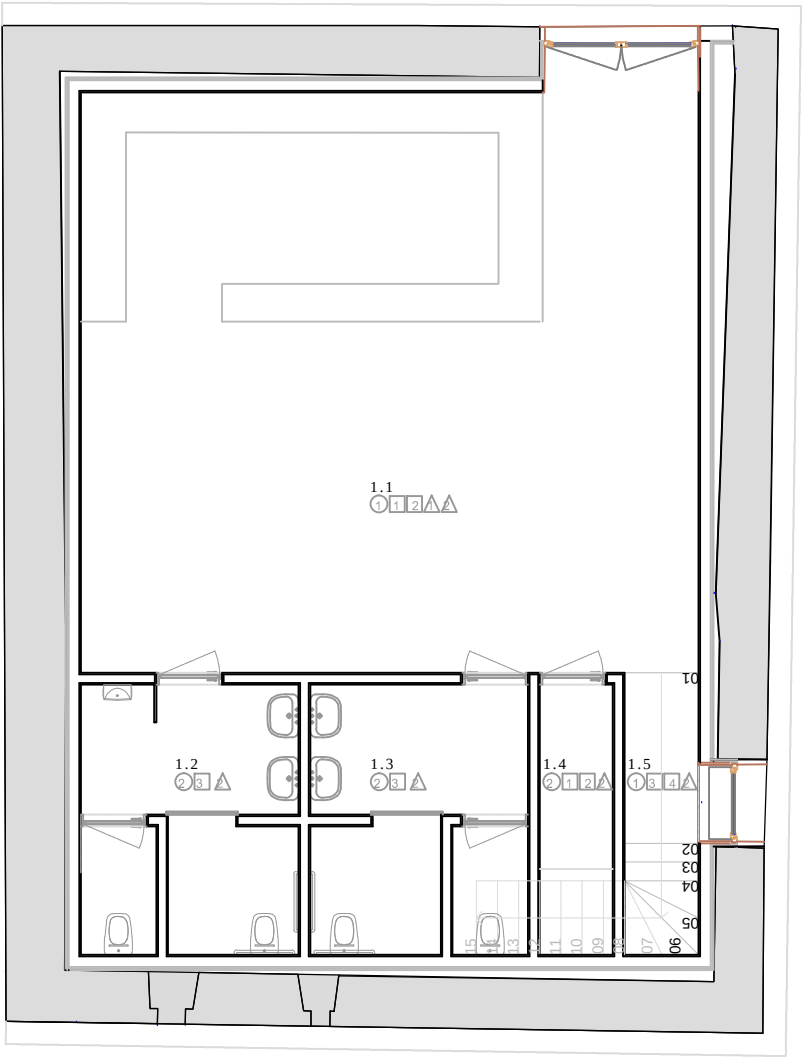

PLANTA PISO 0

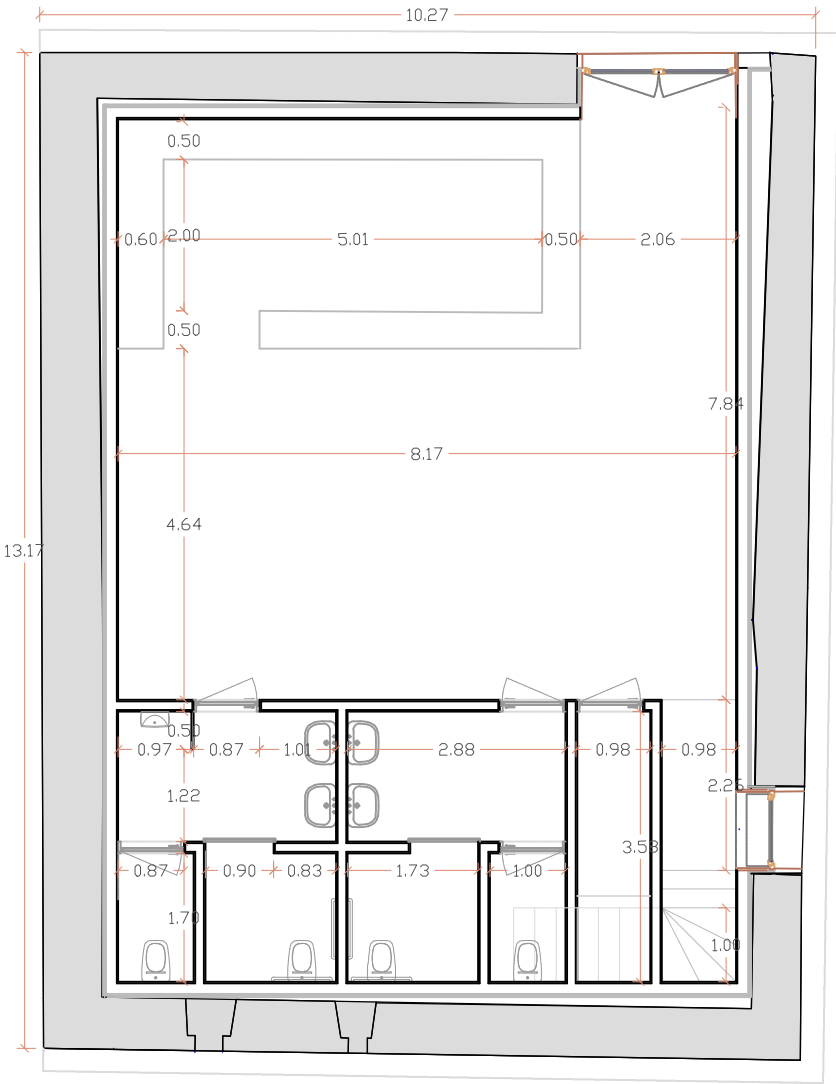

PLANTA PISO 1
(com cotas)

LEGENDA DOS ESPAÇOS

- 1.1 - Sala Polivalente 63 m²
- 1.2 - I.S. masculina 10, 30 m²
- 1.3 - I.S. feminina 10, 30 m²
- 1.5 - Arrumos 3, 45 m²
- 1.6 - Acessos verticais 5,60 m²

Área de construção do piso 0
= 140, 00 m²

REVESTIMENTOS INTERIORES


- Pavimento
 - 1 - Mosaico Cerâmico antiderrapante de cor sépia, estilo madeira. (24x 99cm)
 - 2 - Mosaico Cerâmico antiderrapante. (30x 30cm)
 - 3 - Revestimento em granito serrado, com 3 cm de espessura
- Parede
 - 1 - Reboco pintado a Tinta Plástica.
 - 2 - Lambris em Mosaico Cerâmico de cor sépia, estilo madeira. (CINCA Imagine Vintage à altura 1.00m)
 - 3 - Azulejo Cerâmico. (CINCA Nova Arquitetura 15x 15cm)
 - 4- Rodapé em granito serrado, com 3 cm de espessura
- △ Tecto
 - 1 - Tecto falso continuo suspenso, liso.
 - 2 - Pintura a tinta plástica de cor branca.

REQUERENTE:	Câmara Municipla de Vimioso
TIPO DE OBRA:	Centro de Convívio Intergeracional em Vale de Frades
LOCAL DA OBRA:	Vale Frades
TÉCNICO RESPONSÁVEL:	Arq. ^a Helena Vaz
COORDENAÇÃO:	Arq. ^a Helena Vaz
PROJECTO DE ESPECIALIDADES:	Projeto de Arquitetura
DESENHO:	Planta- Proposta



REFERÊNCIA:	
RÚBRICA:	
DATA:	Janeiro 2021
FASE DO PROCESSO:	Projecto de execução
ESCALA:	1/100
ESPECIALIDADE/ NÚMERO:	5



Vãos exteriores em PVC CDR -3500 CE da Cortizo, ou equivalente, com acabamento na cor castanho texturado, incluindo vidro duplo, vidro climalit 6/18/4 + planitherm 4S

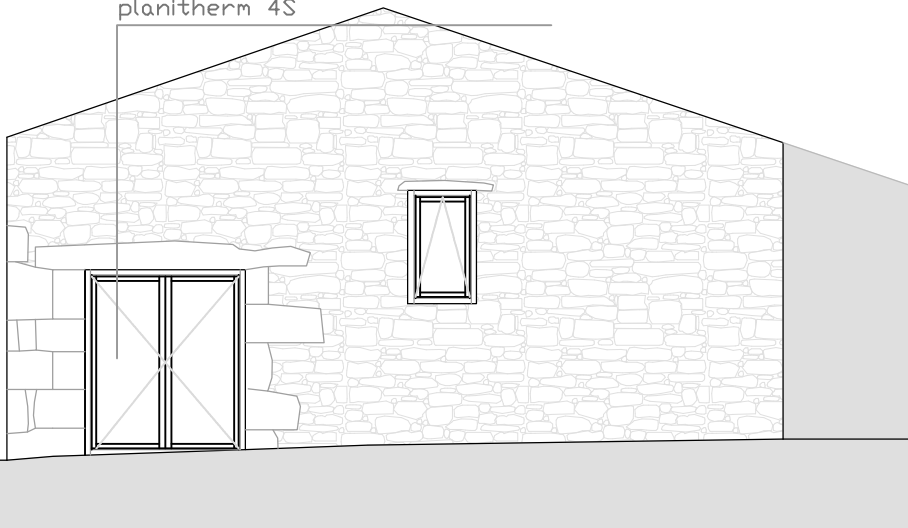




Telha Lusa.

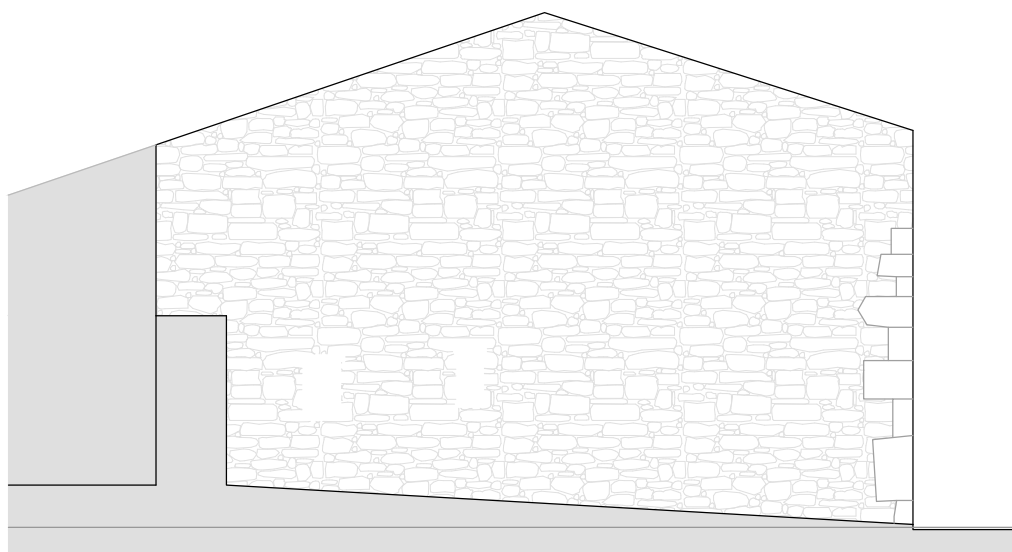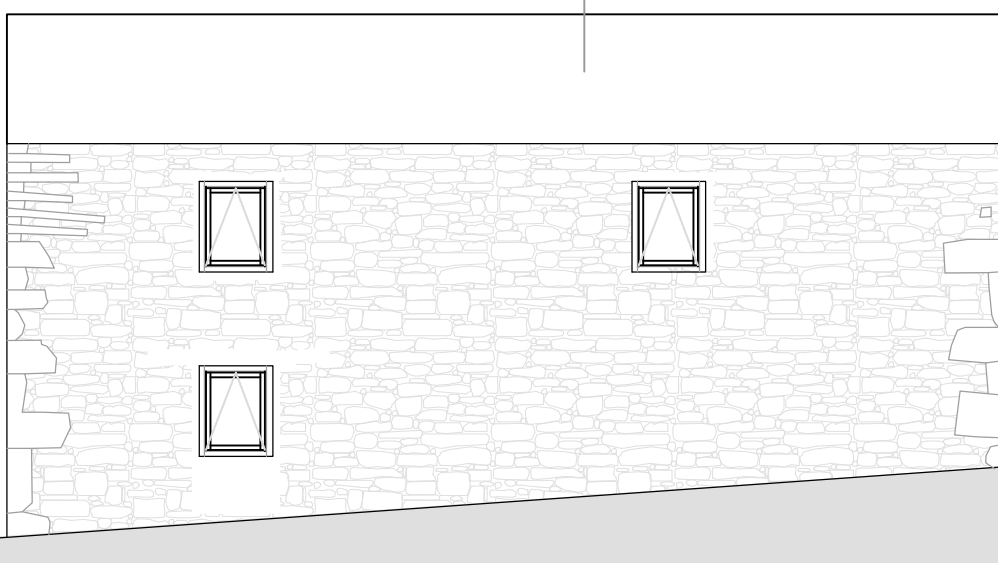

REQUERENTE:	Câmara Municipal de Vimioso	REFERÊNCIA:	
TIPO DE OBRA:	Centro de Convívio Intergeracional em Vale de Frades	RÚBRICA:	
LOCAL DA OBRA:	Vale Frades	DATA:	novembro 2021
TÉCNICO RESPONSÁVEL:	Arq. ^a Helena Vaz	FASE DO PROCESSO:	Projecto de execução
COORDENAÇÃO:	Arq. ^a Helena Vaz	ESCALA:	1/100
PROJECTO DE ESPECIALIDADES:	Projeto de Arquitetura	ESPECIALIDADE/ NÚMERO:	6
DESENHO:	Alçados		



A informação contida nesta folha é propriedade da Câmara Municipal de Vimioso. Todos os direitos estão reservados.

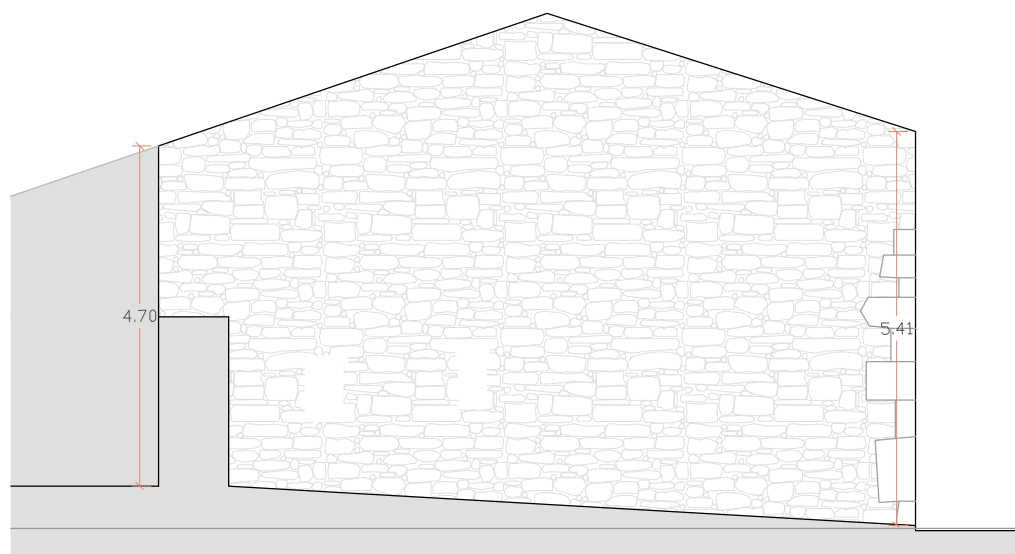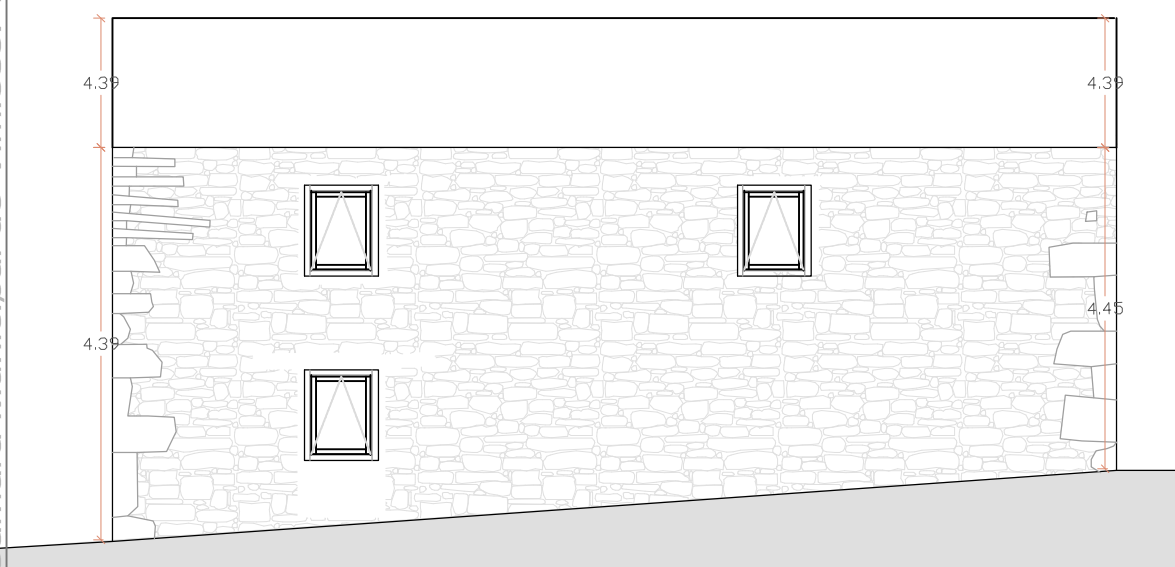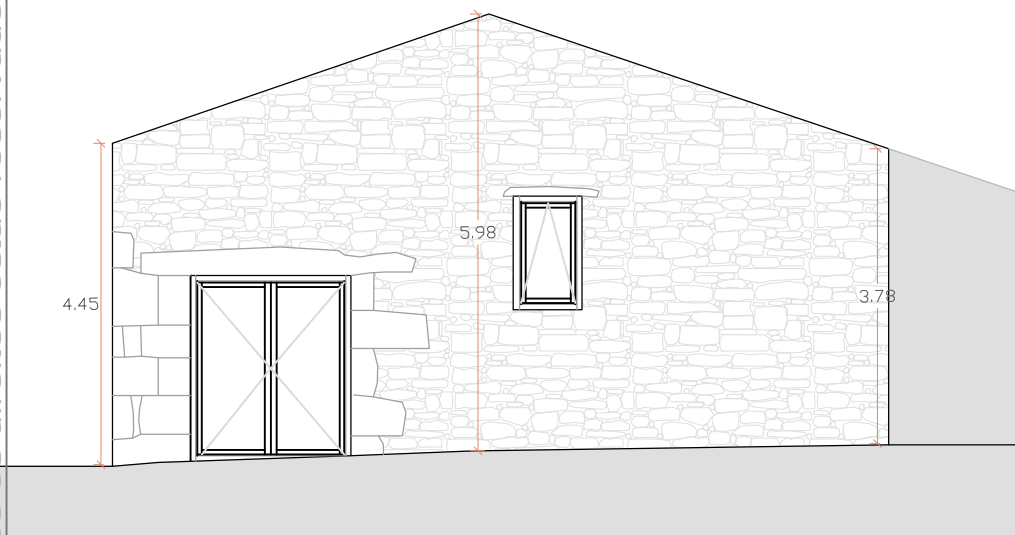


REQUERENTE:	Câmara Municipal de Vimioso
TIPO DE OBRA:	Centro de Convívio Intergeracional em Vale de Frades
LOCAL DA OBRA:	Vale de Frades
TÉCNICO RESPONSÁVEL:	Arq. ^a Helena Vaz
COORDENAÇÃO:	Arq. ^a Helena Vaz
PROJECTO DE ESPECIALIDADES:	Projeto de Arquitetura
DESENHO:	Alçados (Cotados)

REFERÊNCIA:	
RÚBRICA:	
DATA:	novembro 2021
FASE DO PROCESSO:	
ESCALA:	1/100
ESPECIALIDADE/ NÚMERO:	




Projecto de execução

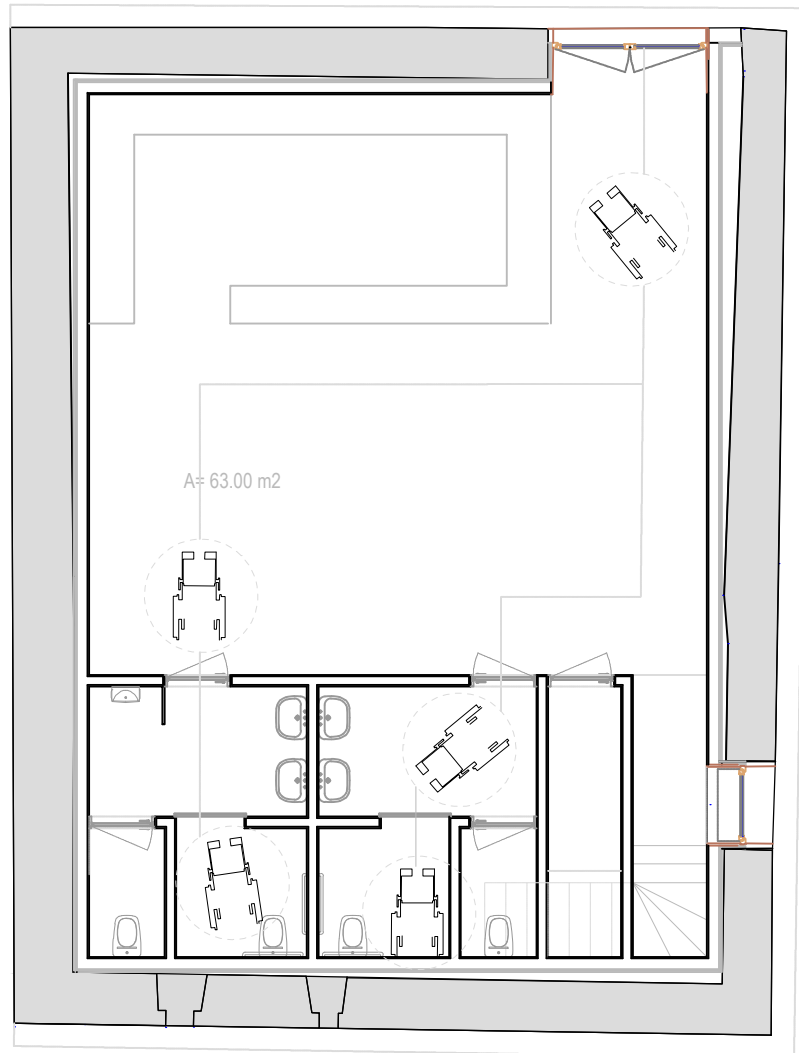


REQUERENTE:	Câmara Municipal de Vimioso	REFERÊNCIA:	
TIPO DE OBRA:	Centro de Convívio Intergeracional em Vale de Frades	RÚBRICA:	
LOCAL DA OBRA:	Vale Frades	DATA:	novembro 2021
TÉCNICO RESPONSÁVEL:	Arq. ^a Helena Vaz	FASE DO PROCESSO:	Projecto de execução
COORDENAÇÃO:	Arq. ^a Helena Vaz	ESCALA:	1/100
PROJECTO DE ESPECIALIDADES:	Projeto de Arquitetura	ESPECIALIDADE/ NÚMERO:	8
DESENHO:	Plano de Acessibilidades		



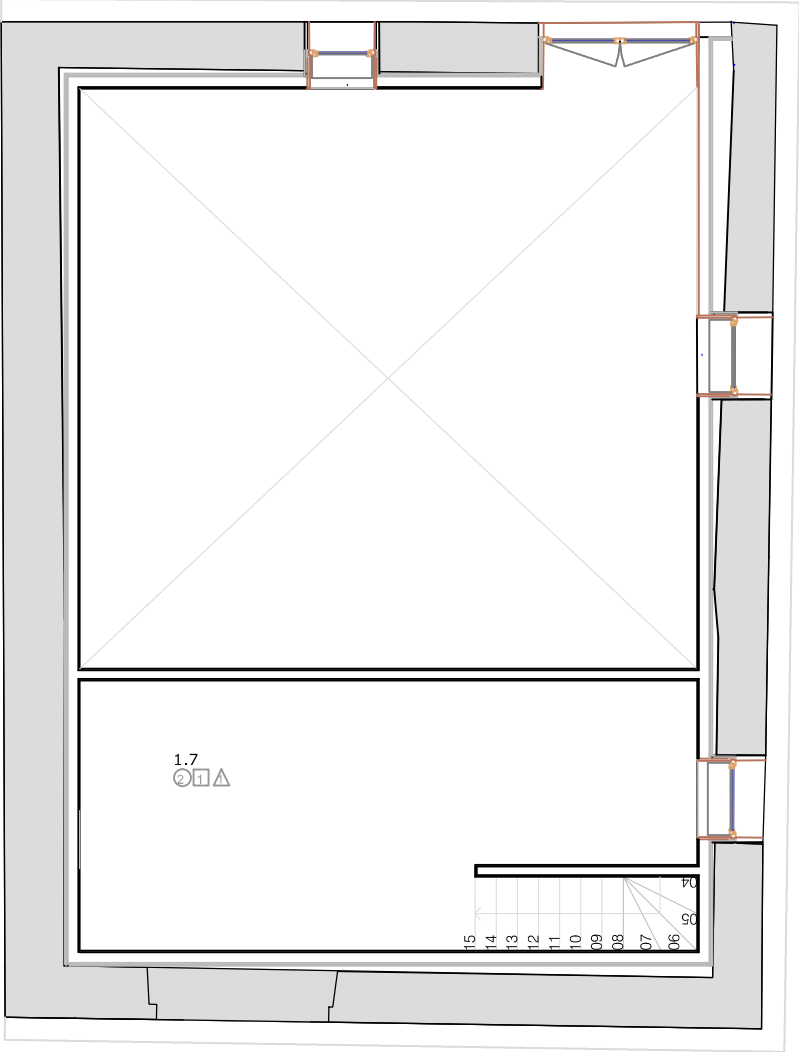

PLANTA PISO 1

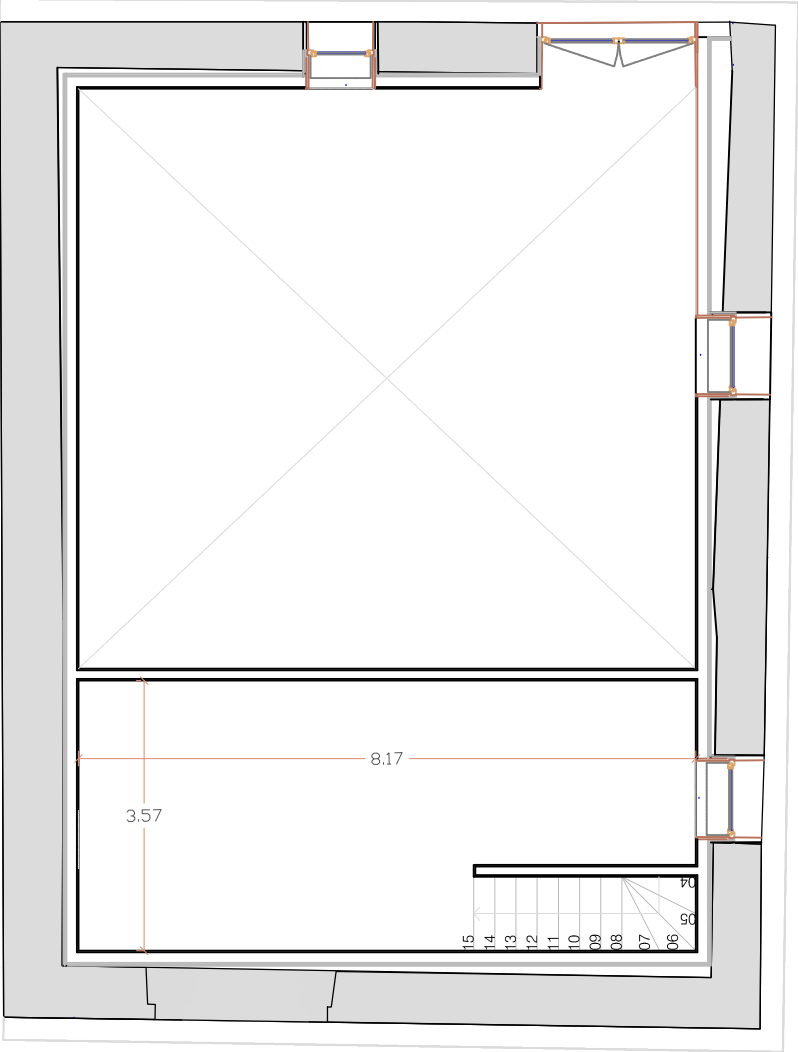

PLANTA PISO 1
(com cotas)

LEGENDA DOS ESPAÇOS

1.7 - Mezzanine 29, 21 m2

Área de construção do piso 1
= 47, 00 m2

REVESTIMENTOS INTERIORES

-  Pavimento
- 1 - Mosaico Cerâmico antiderrapante de cor sépia, estilo madeira. (24x 99cm)
- 2 - Mosaico Cerâmico antiderrapante. (30x 30cm)
- 3 - Revestimento em granito serrado, com 3 cm de espessura
-  Parede
- 1 - Reboco pintado a Tinta Plástica.
- 2 - Lambris em Mosaico Cerâmico de cor sépia, estilo madeira. (CINCA Imagine Vintage à altura 1.00m)
- 3 - Azulejo Cerâmico. (CINCA Nova Arquitetura 15x 15cm)
- 4- Rodapé em granito serrado, com 3 cm de espessura
-  Tecto
- 1 - Tecto falso continuo suspenso, liso.
- 2 - Pintura a tinta plástica de cor branca.

REQUERENTE:	Câmara Municipla de Vimioso
TIPO DE OBRA:	Centro de Convívio Intergeracional em Vale de Frades
LOCAL DA OBRA:	Vale Frades
TÉCNICO RESPONSÁVEL:	Arq.ª Helena Vaz
COORDENAÇÃO:	Arq.ª Helena Vaz
PROJECTO DE ESPECIALIDADES:	Projeto de Arquitetura
DESENHO:	Planta mezzanine- Proposta

REFERÊNCIA:	
RUBRICA:	
DATA:	Janeiro 2021
FASE DO PROCESSO:	Projecto de execução
ESCALA:	1/100
ESPECIALIDADE/ NÚMERO:	10

