



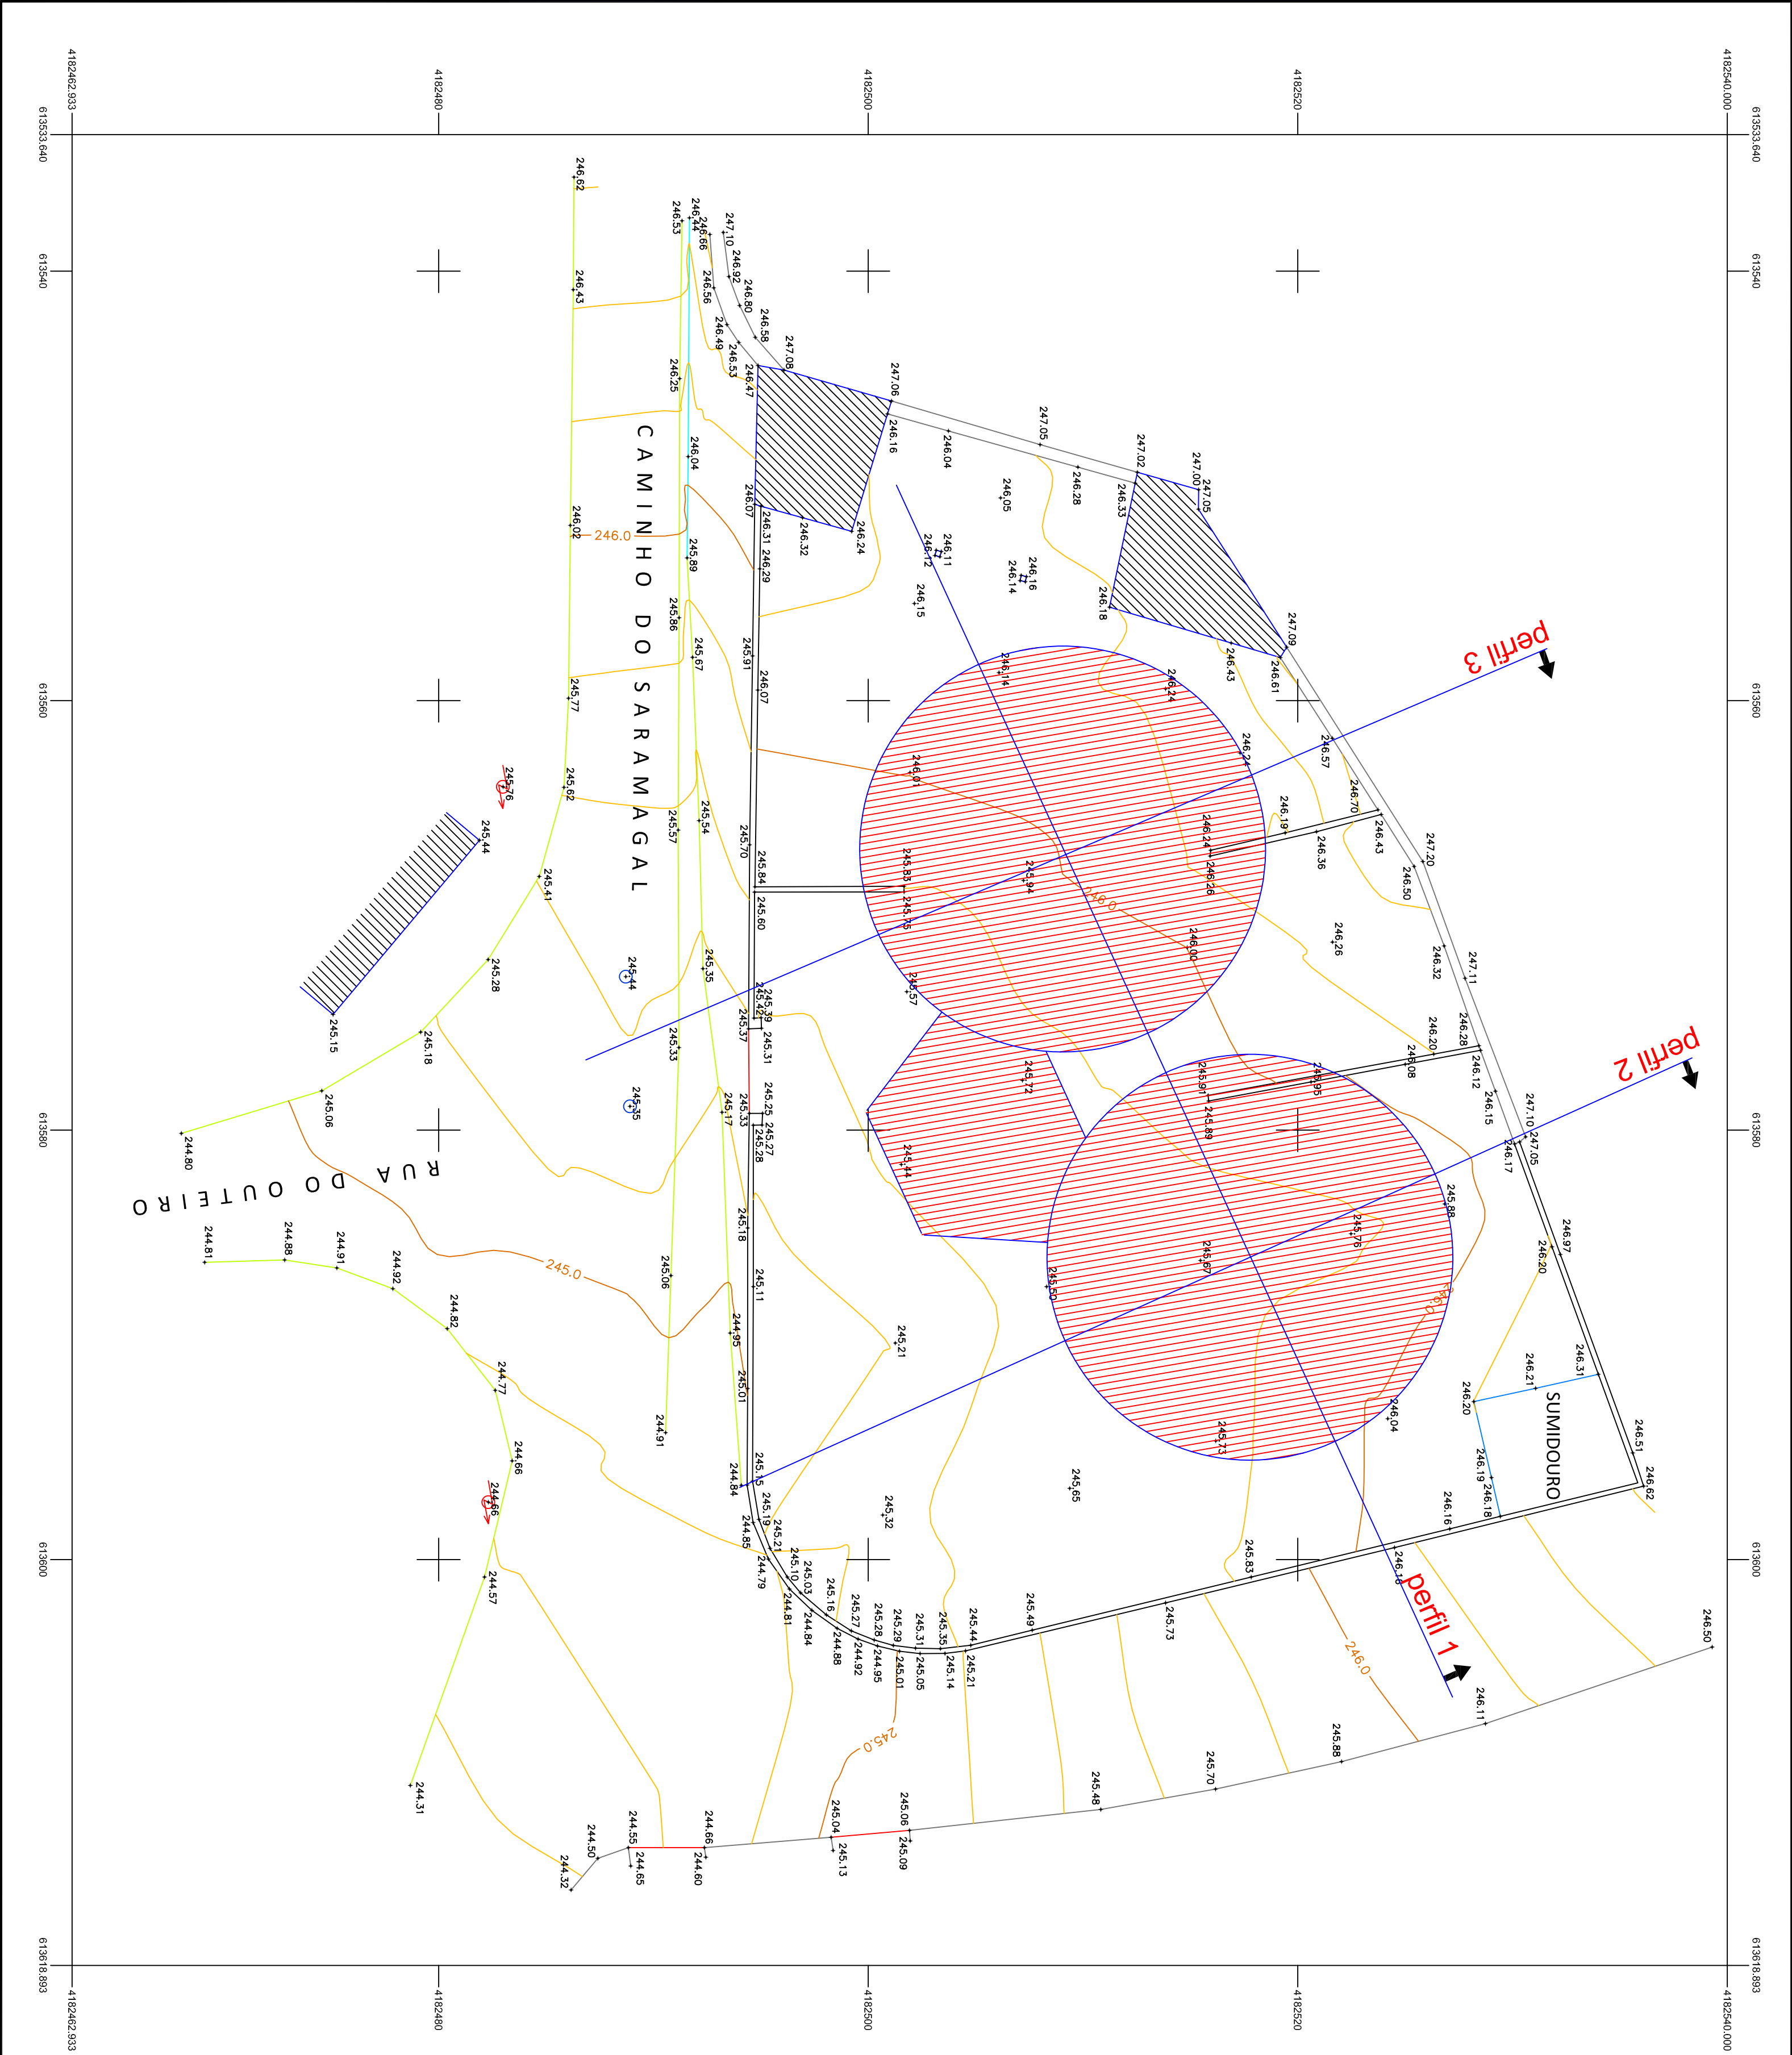

Assinado por: **CRISTINA SOUSA MELO DE OLIVEIRA NETO CORDEIRO DO CANTO TAVARES**
Num. de Identificação: 11728494
Data: 2022.07.22 09:35:37+00'00'

Assinado por: **PEDRO FILIPE RODRIGUES FURTADO**
Num. de Identificação: 10116837
Data: 2022.07.21 16:52:38+00'00'

Assinado por: **MARCO FILIPE FREITAS ARRUDA MOURA RESENDES**
Num. de Identificação: 10801874
Data: 2022.07.21 16:21:16+00'00'

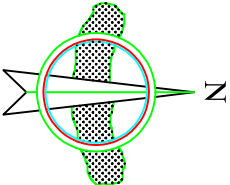

PROJ.		Escalas
DES.		1:200
TOP.		
COP.		
VER.		
DESENHO N° 03		
SUBSTITUI		
Município de Ponta Delgada		
Serviços Municipalizados de Água e Saneamento		
OBRA N° 09/19		
CONSTRUÇÃO DO RESERVATÓRIO		
DO OUTEIRO - ARRIFES		
LEVANTAMENTO TOPOGRÁFICO		
Dez. 2018		