



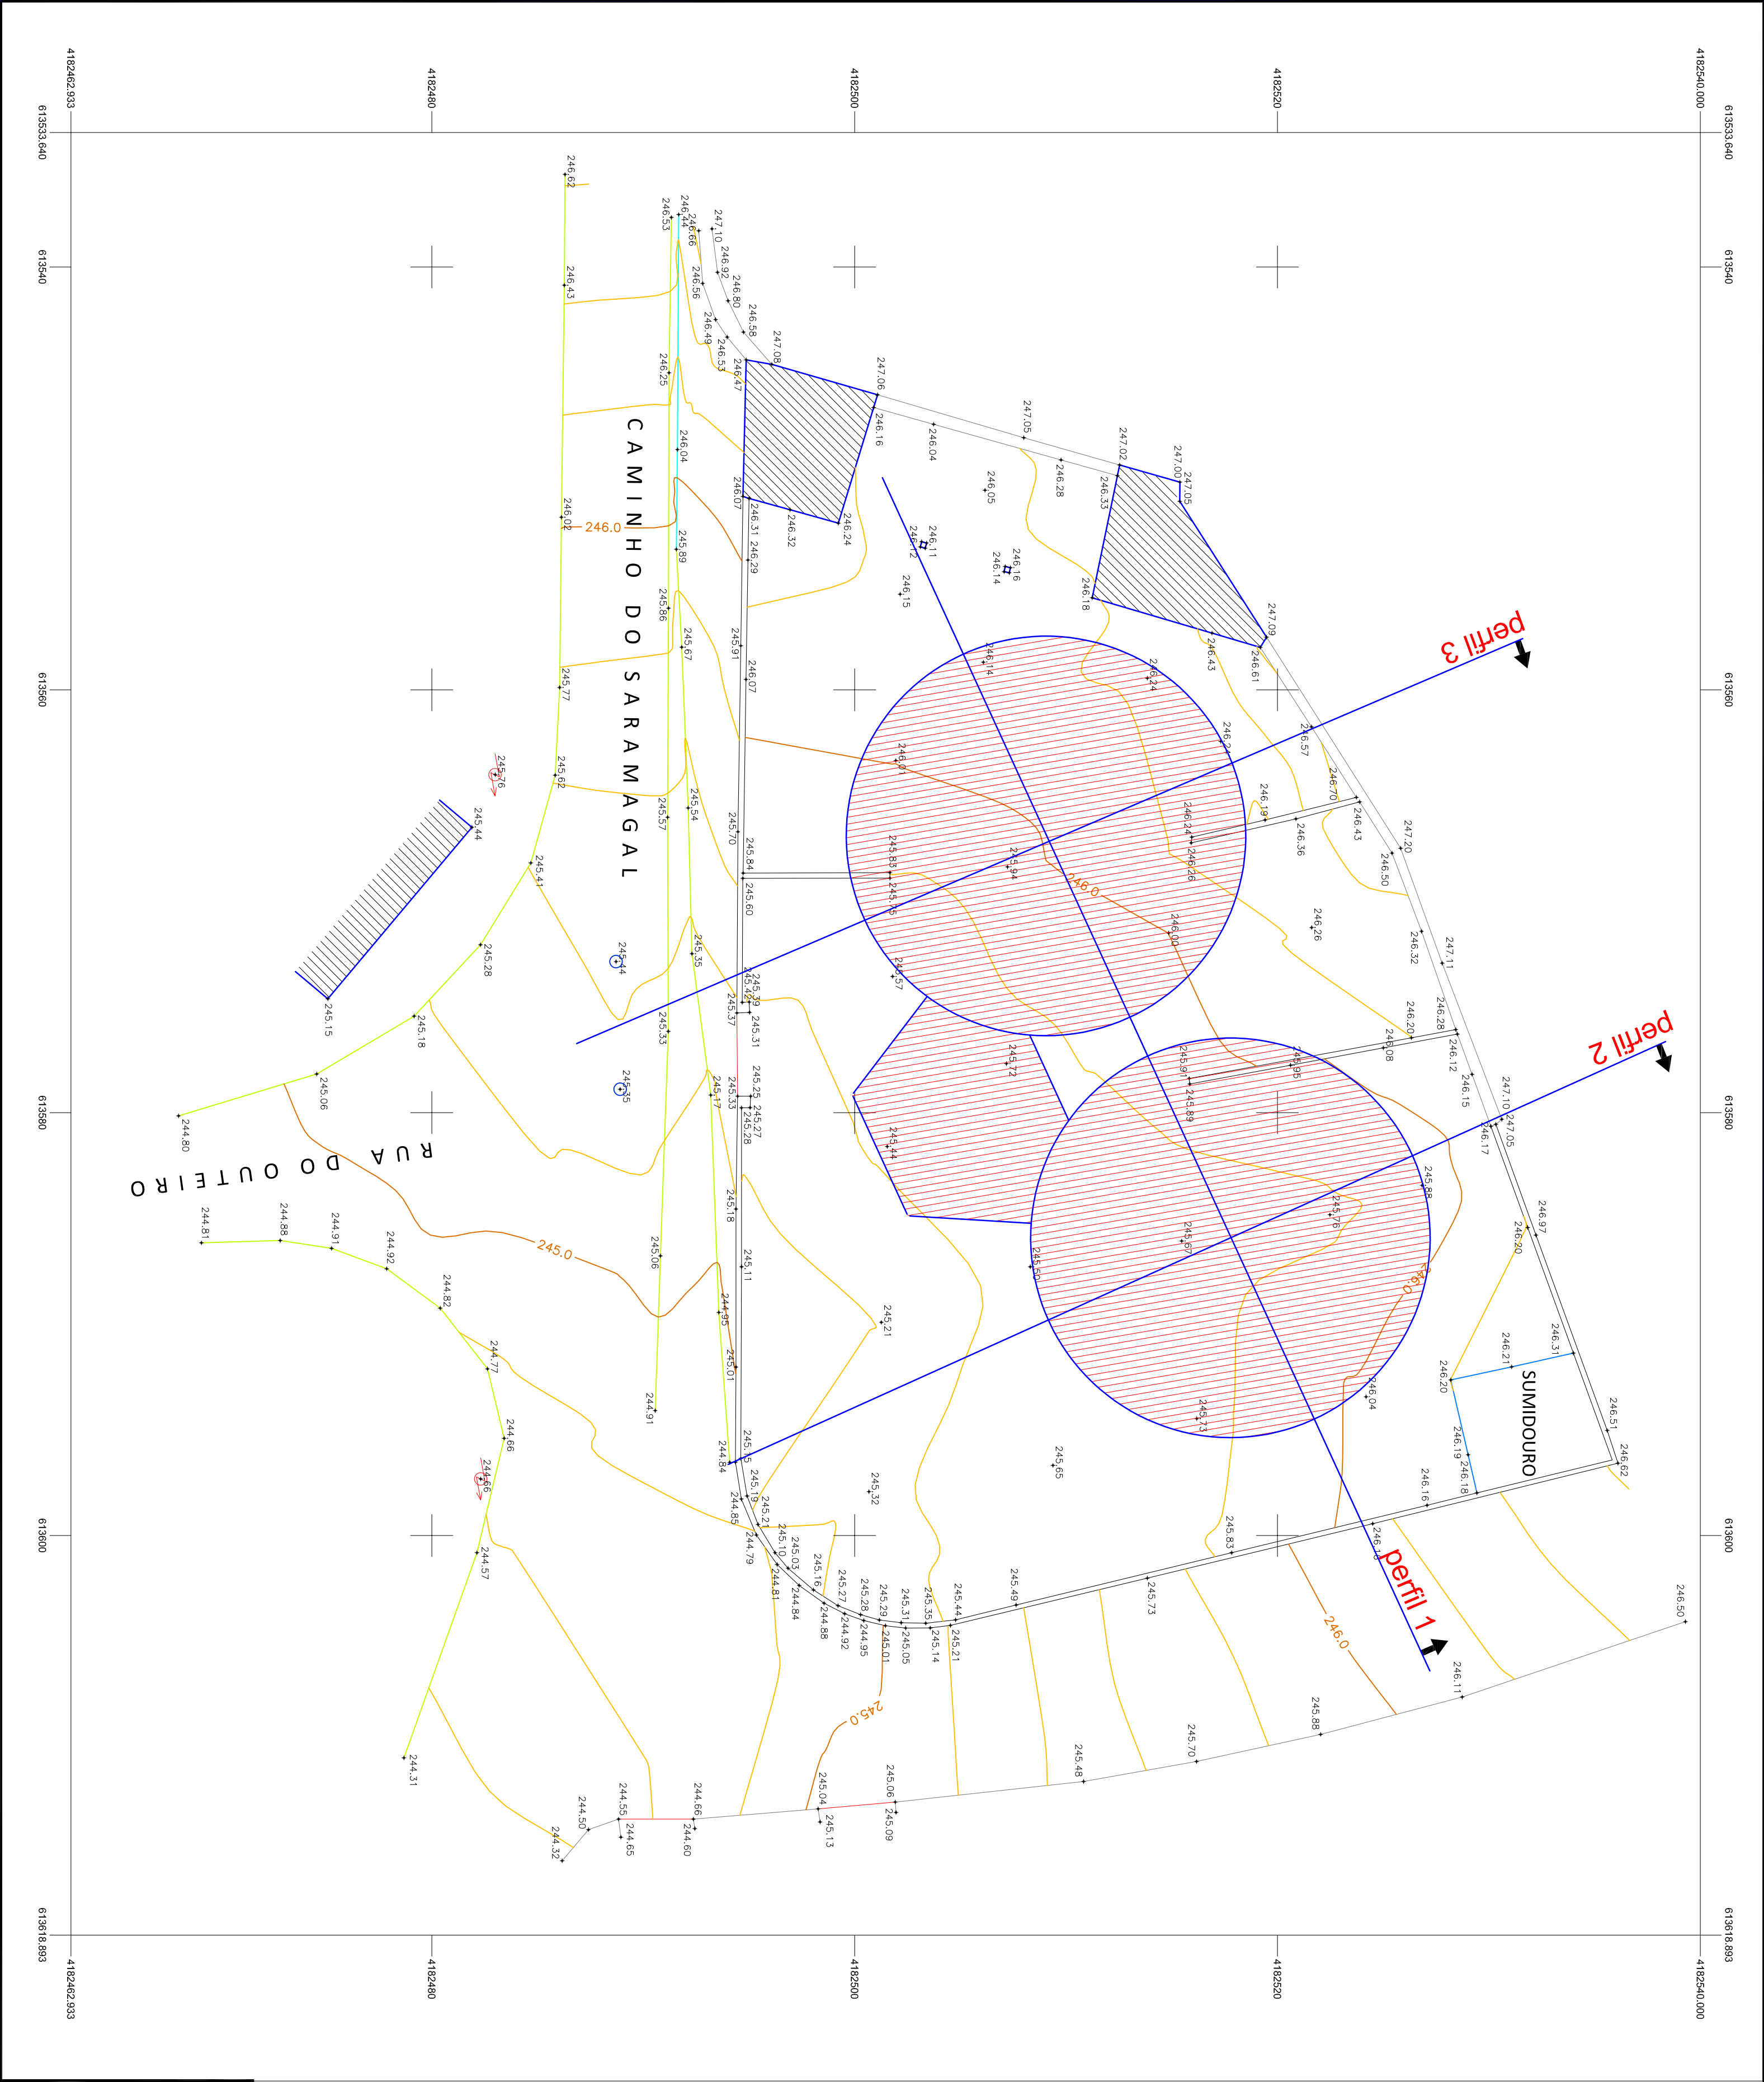

Assinado por: **CRISTINA SOUSA MELO DE OLIVEIRA NETO CORDEIRO DO CANTO TAVARES**
Num. de Identificação: 11728494
Data: 2022.07.22 09:36:20+00'00'

Assinado por: **PEDRO FILIPE RODRIGUES FURTADO**
Num. de Identificação: 10116837
Data: 2022.07.21 16:53:07+00'00'

Assinado por: **MARCO FILIPE FREITAS ARRUDA MOURA RESENDES**
Num. de Identificação: 10801874
Data: 2022.07.21 16:21:17+00'00'

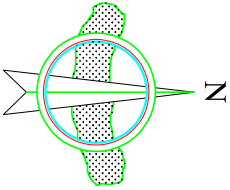

PROJ.		Escalas	
DES.			
TOP.		1:200	
COP.			
VER.			
DESENHO N° 04			
SUBSTITUI			
		Município de Ponta Delgada  SWMS Serviços Municipalizados de Água e Saneamento	
		OBRA N° 09/19	
		CONSTRUÇÃO DO RESERVATÓRIO DO OUTEIRO - ARRIFES	
		IMPLANTAÇÃO	

