



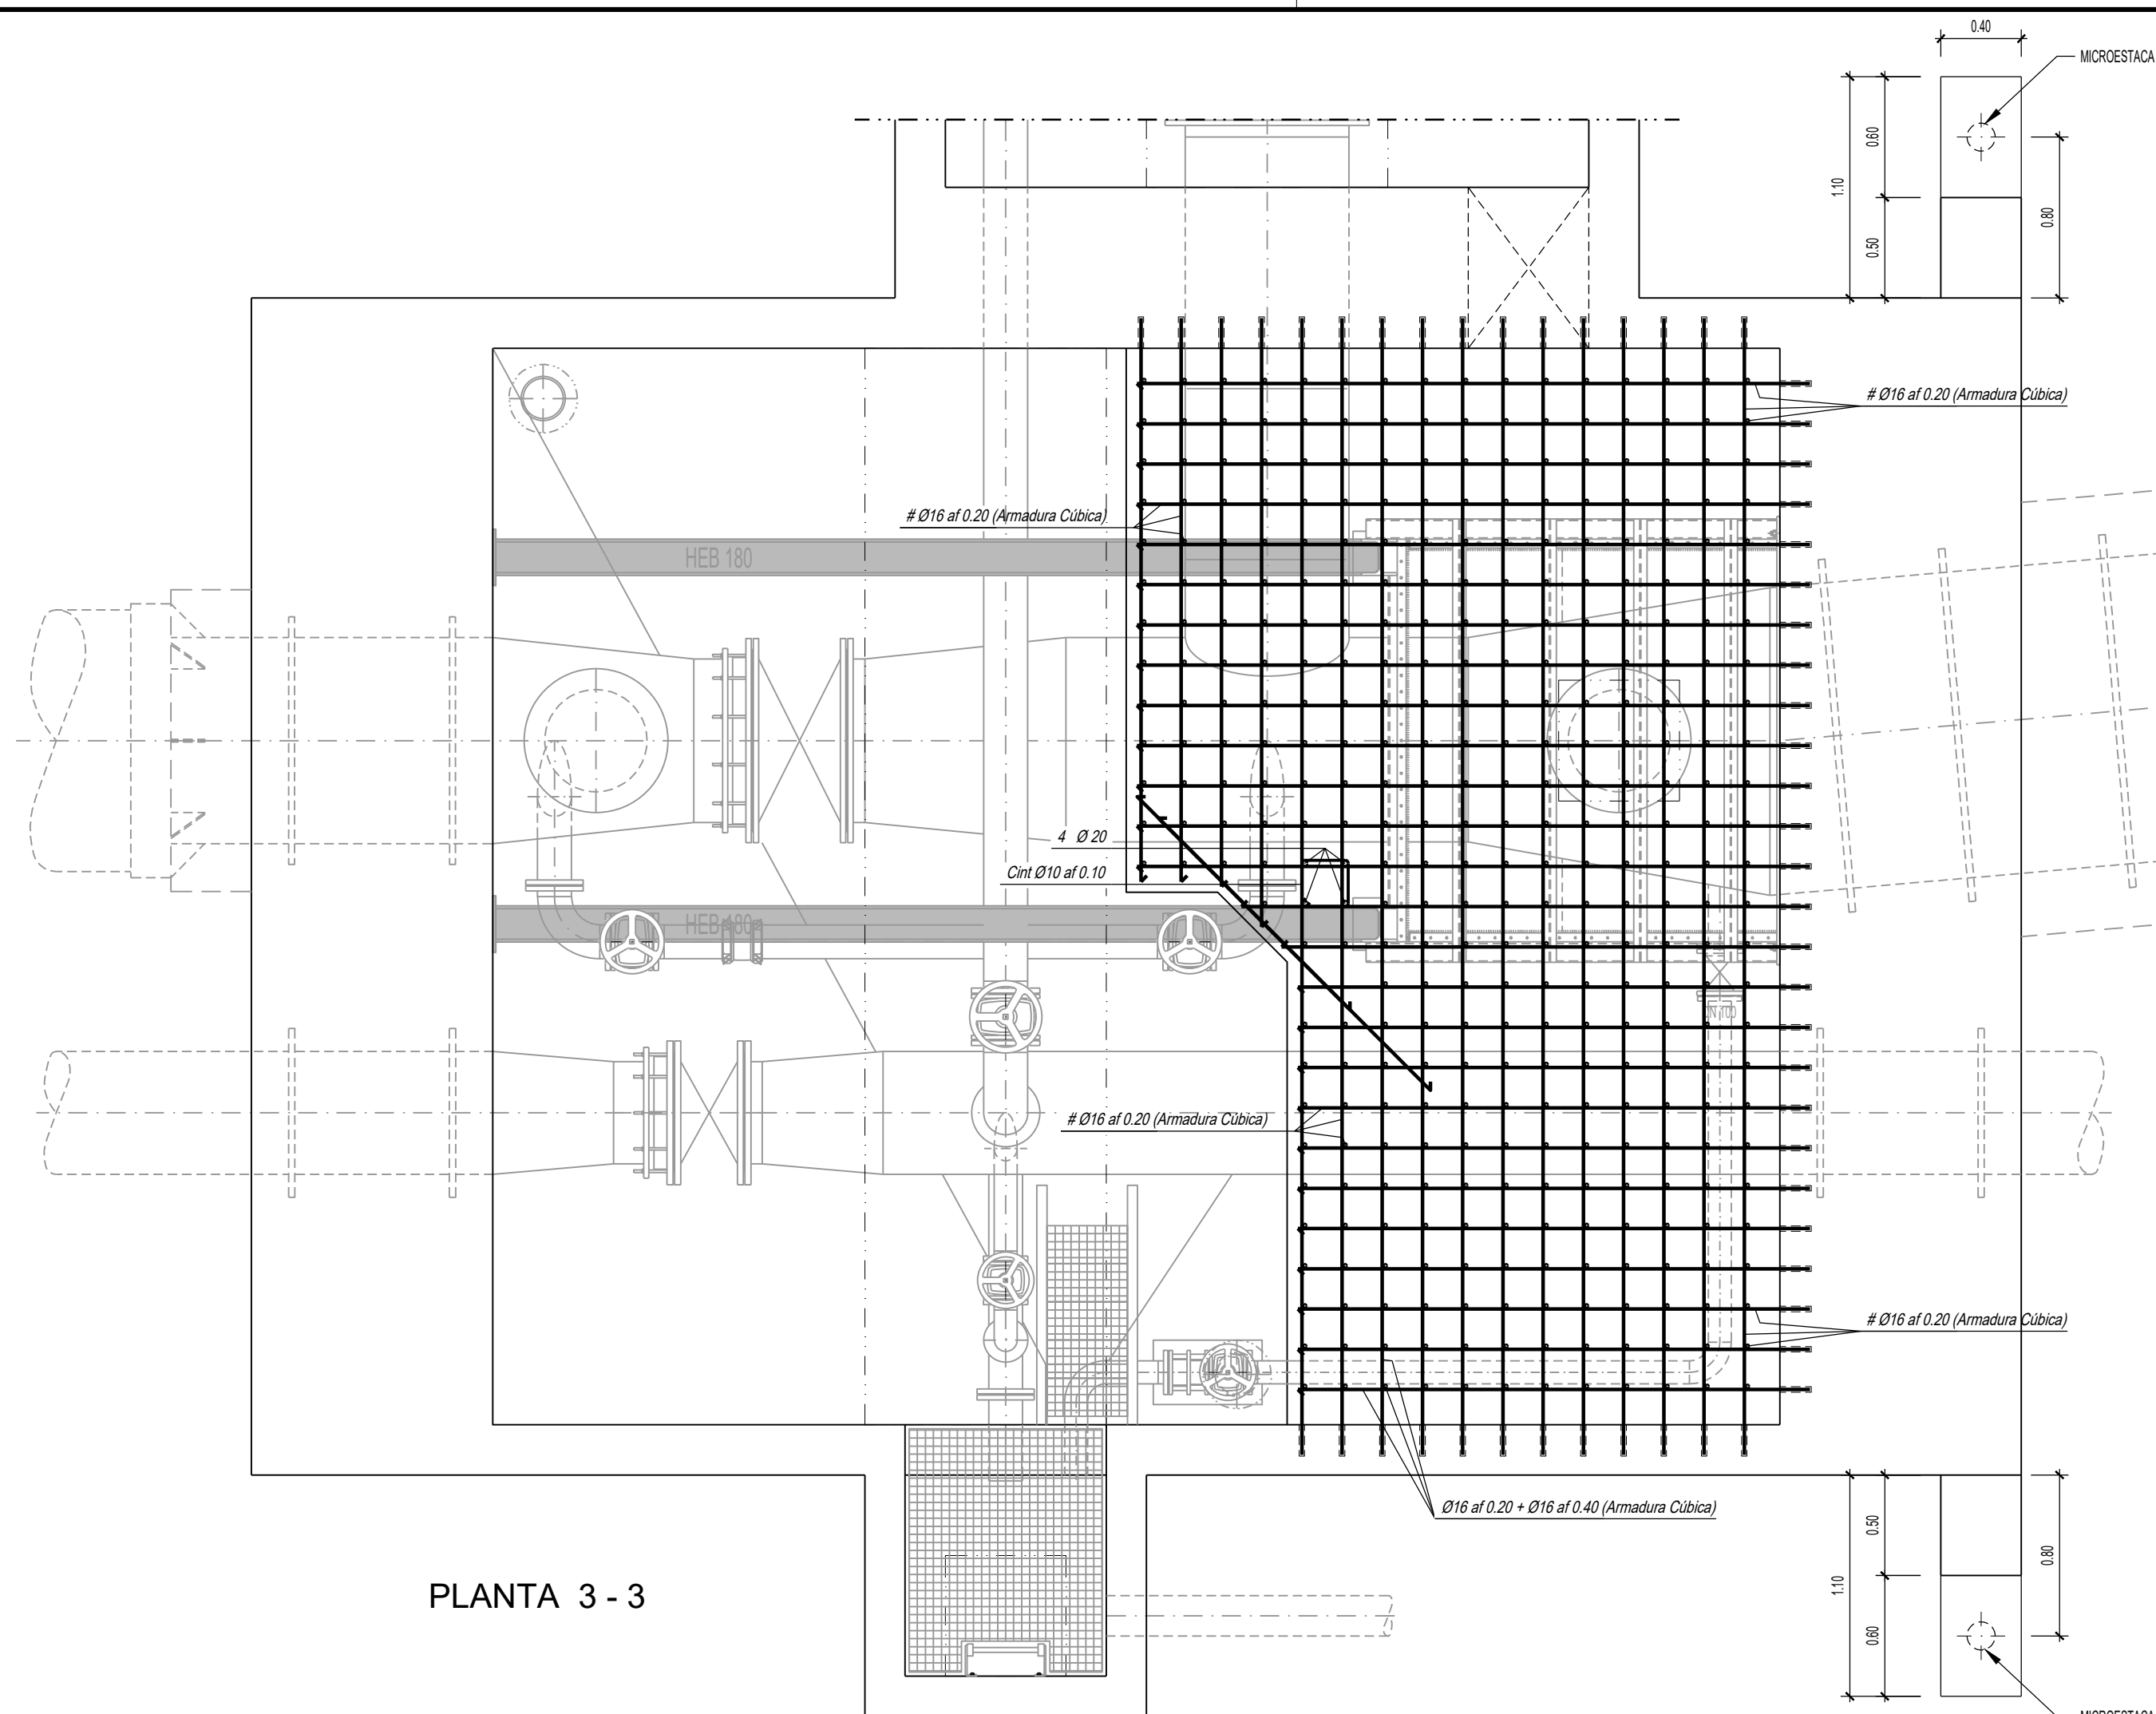

PLANTA 3 - 3

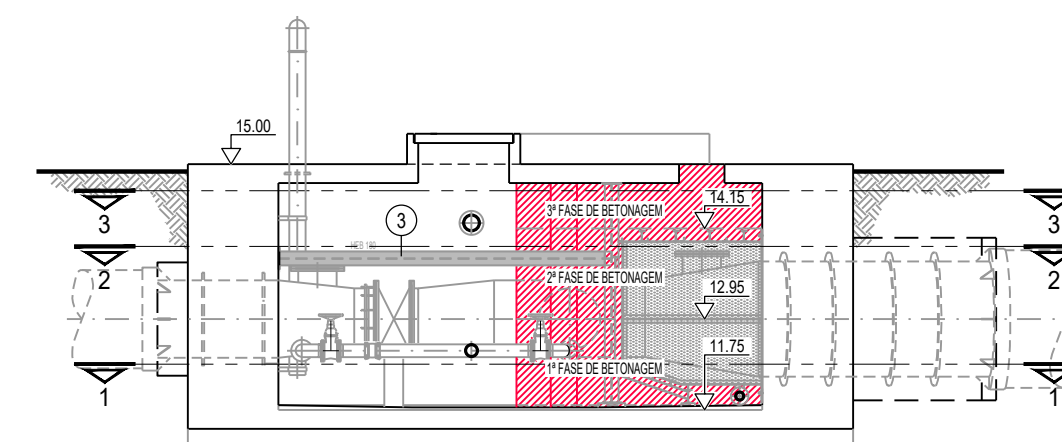

CORTE B - B
PLANO DE BETONAGEM

NOTA:

- Todas as dimensões, geometrias e cotas referidas neste desenho terão de ser confirmadas em obra

Assinado de forma digital por MARIZA
CASCÃO FERREIRA DE ALMEIDA
Dados: 2022.11.01 18:42:26 Z

ESTE DESENHO ESTÁ PROTEGIDO PELO CÓDIGO DOS DIREITOS DE AUTOR. A SUA UTILIZAÇÃO PARA FINS DIFERENTES DOS ESTABELECIDOS CARECE DE AUTORIZAÇÃO ESCRITA DO AUTOR.