

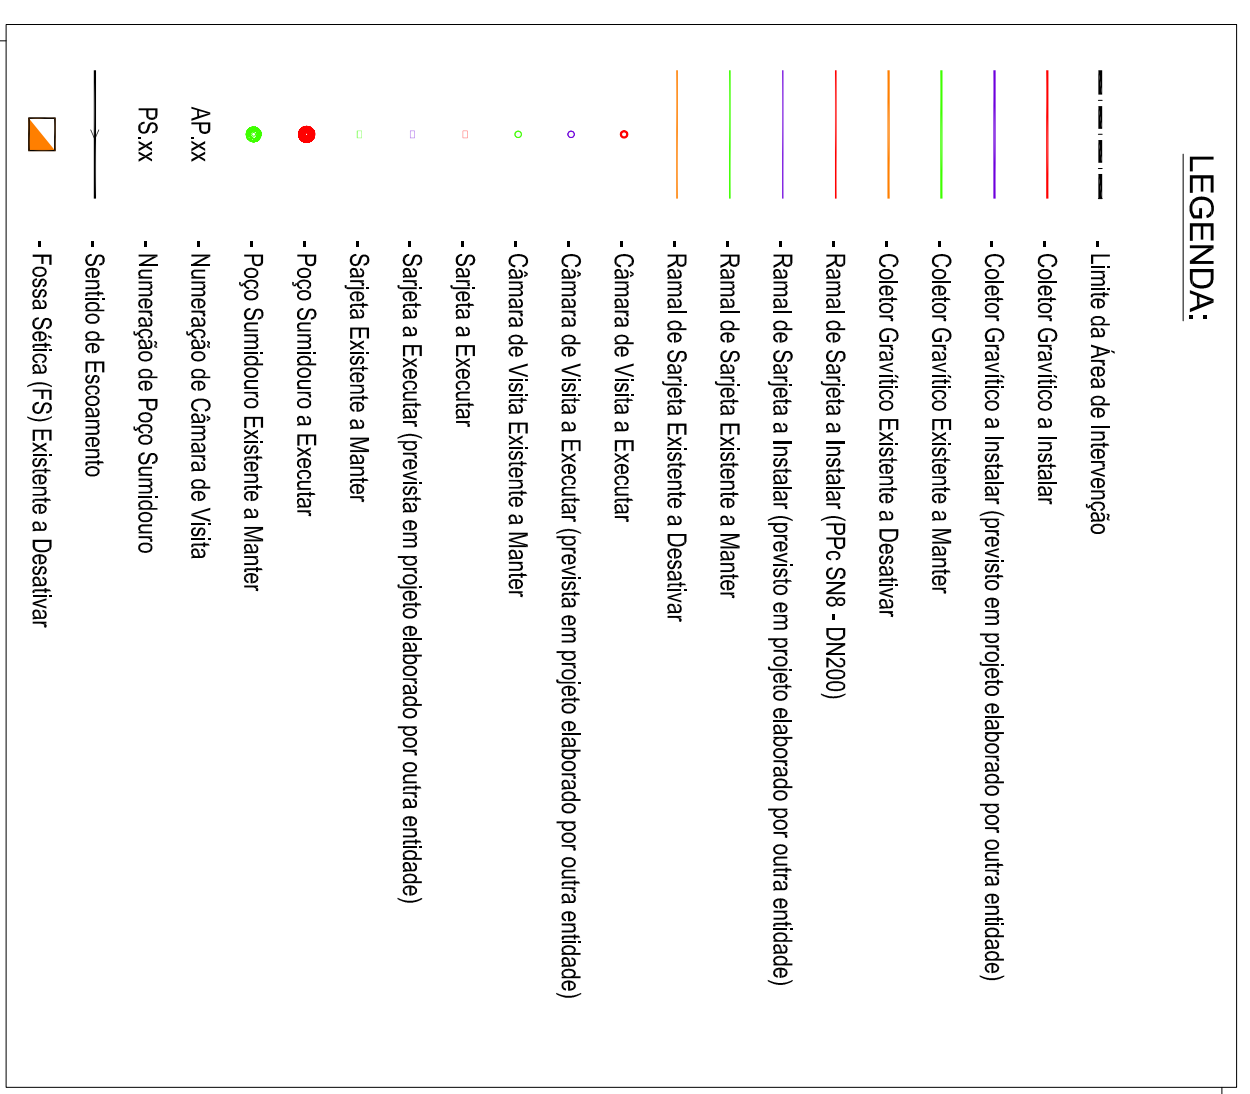


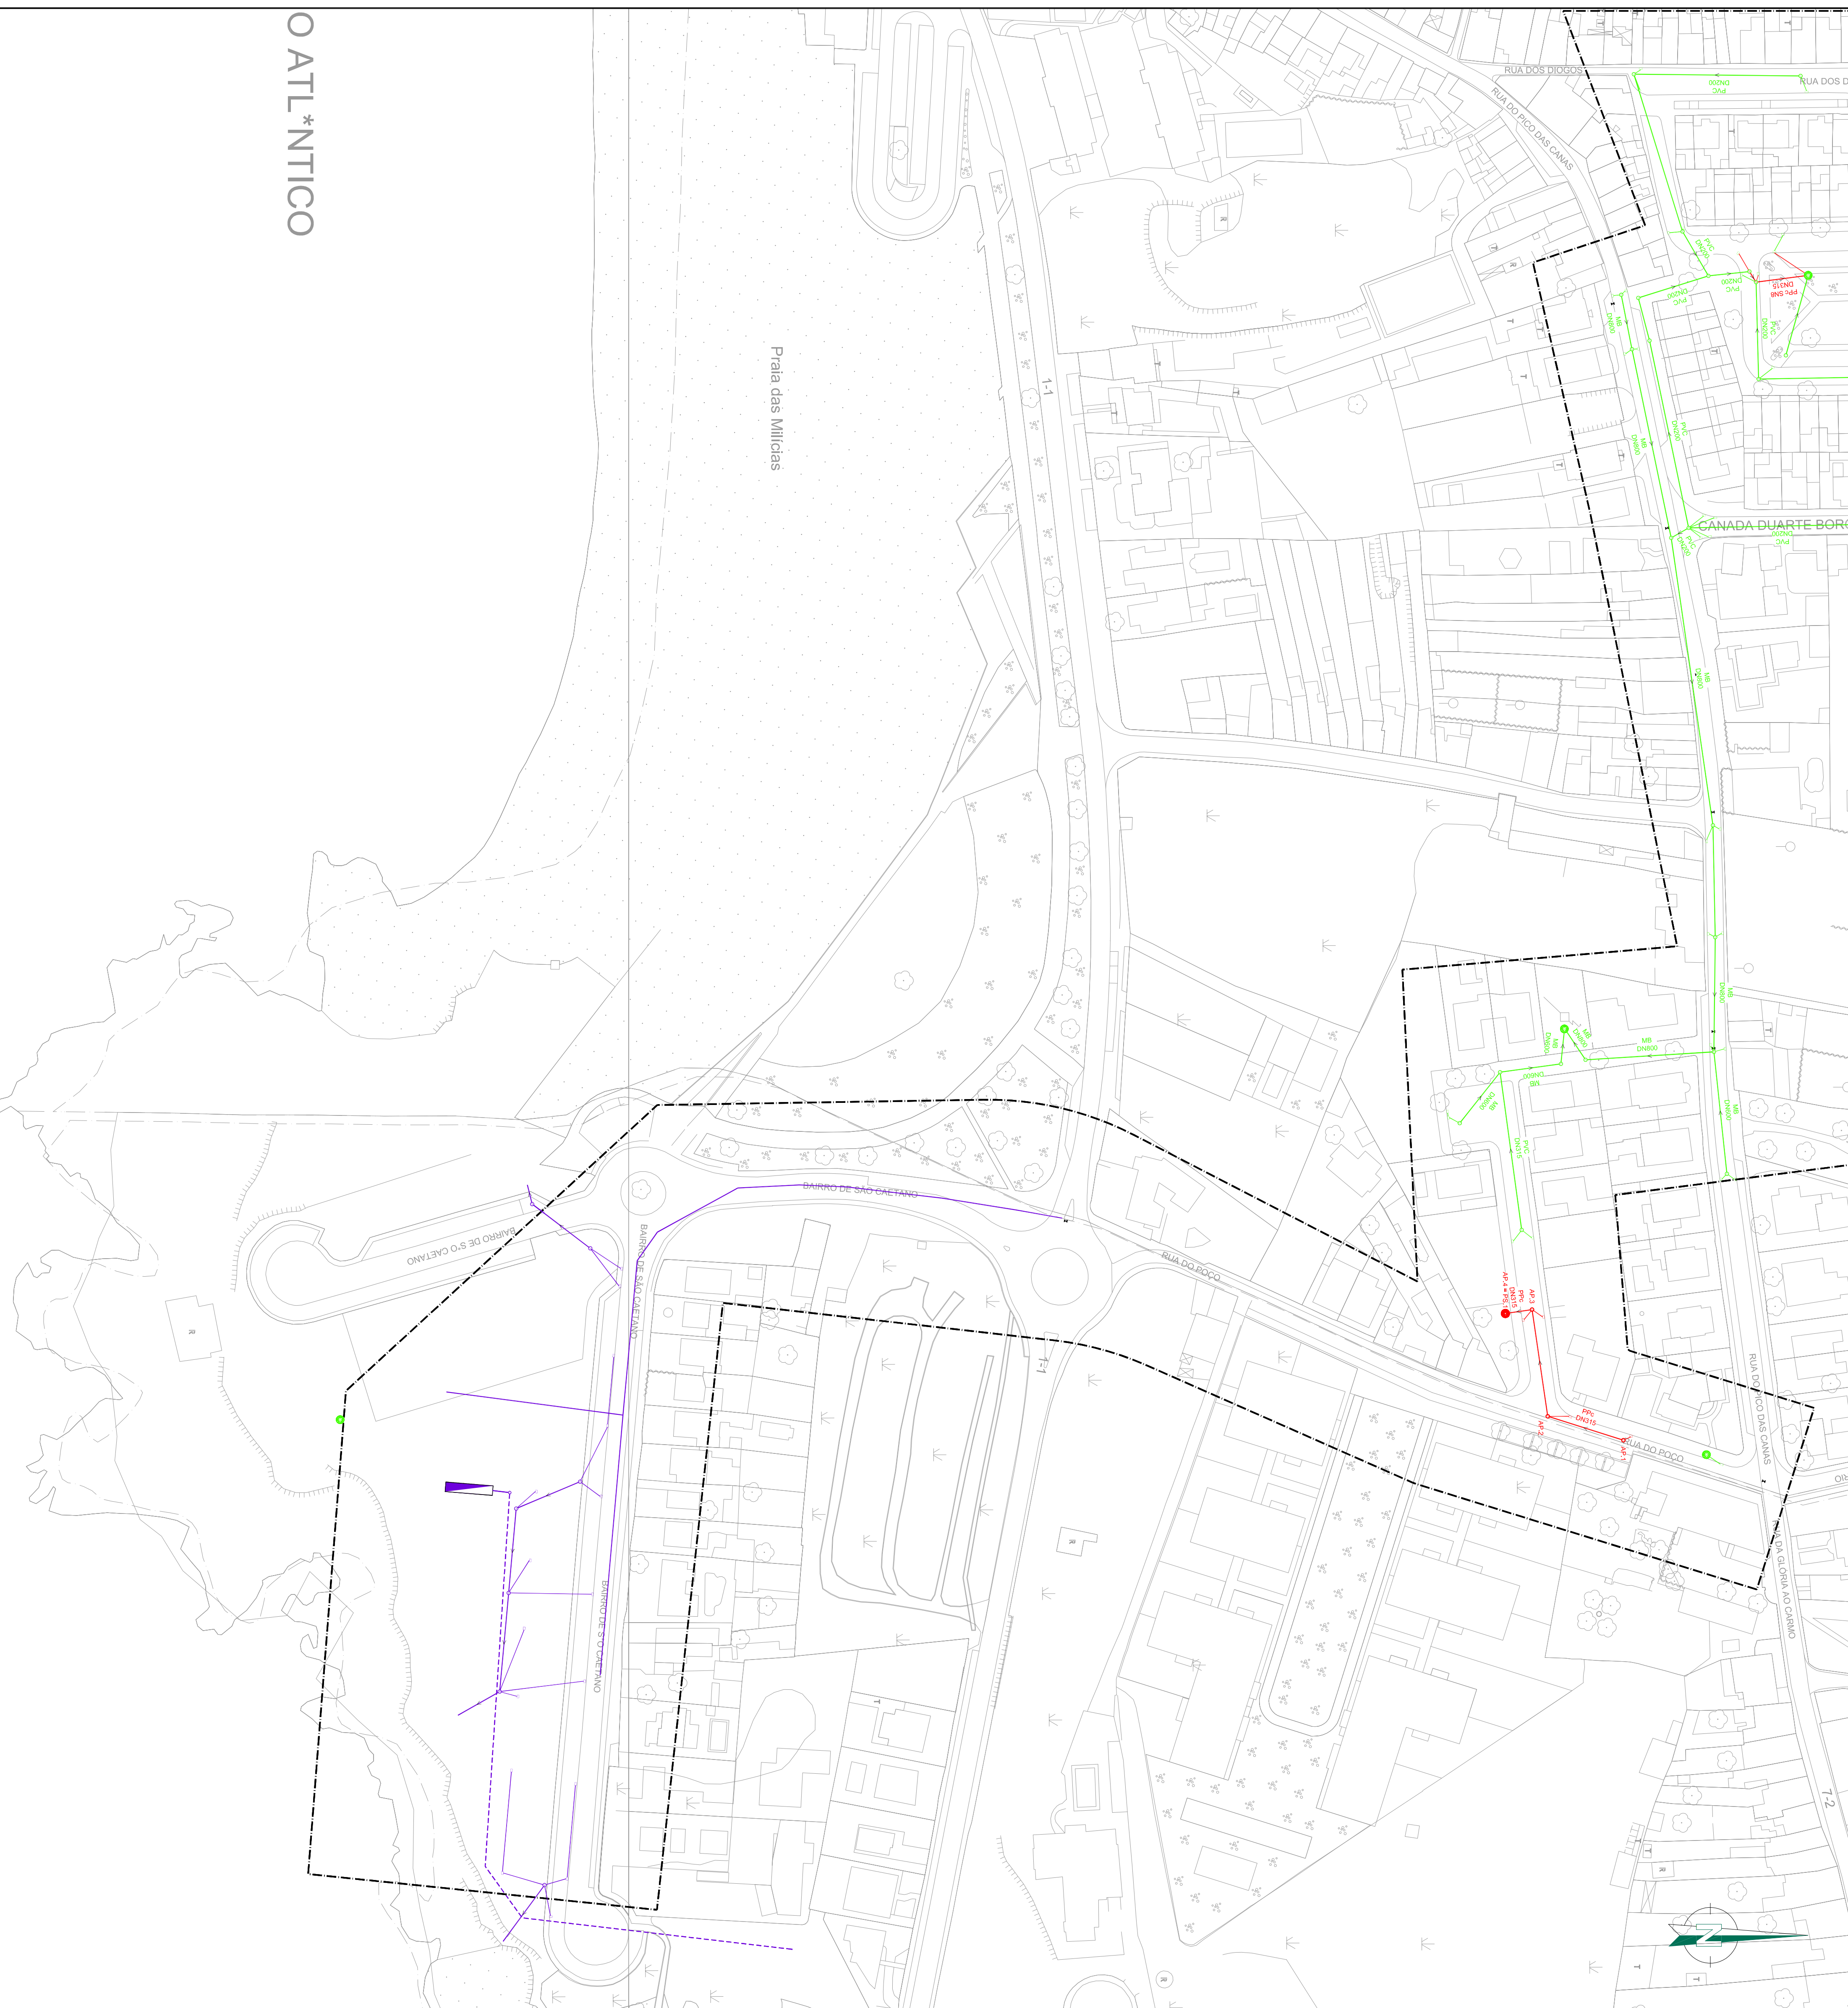

DATUM: ITRF - PTRAO8 / UTM zone 26N - EPSG:5015

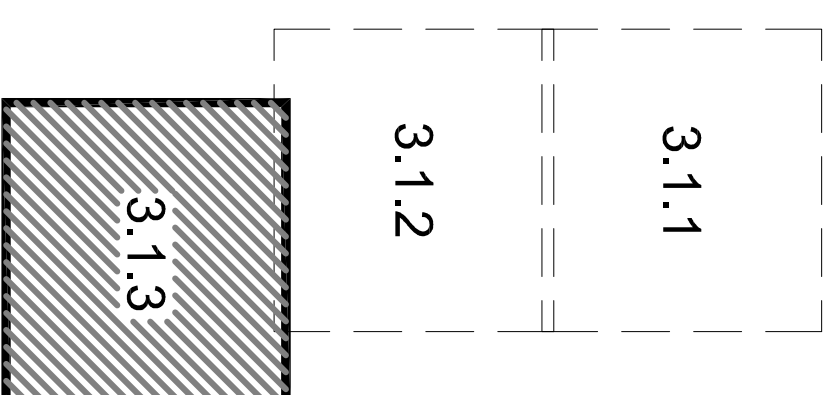

Assinado por: PEDRO FILIPE RODRIGUES FURTADO
Num. de Identificação: 10116837
Data: 2022.10.31 12:20:24-01'00'

Assinado por: **MARCO FILIPE FREITAS ARRUDA
MOURA RESENDES**
Num. de Identificação: 10801874
Data: 2022.11.02 14:58:38-01'00'

Assinado por: **CRISTINA SOUSA MELO DE OLIVEIRA NETO CORDEIRO DO CANTO TAVARES**
Num. de Identificação: 11728494
Data: 2022.11.02 15:21:00-01'00'

PROJ.		Escalas
DES.	1:2000	
TOP.		
COP.		1:1000
VER.		
DESENHO N.º	19	
SUBSTITUI:		
SUBSTITUÍDO POR:		



Município de Ponta Delgada
SWS
 Serviço Municipalizado de Água e Saneamento

Obra nº 21422 - Ligação do coletor de águas residuais domésticas da Rua Duarte Borges a ETAR do Livramento - São Roque

REDE DE ÁGUAS RESIDUAIS PLUVIAIS

PLANTA (3 de 3)

[illegible]

O ATL*NTICO