

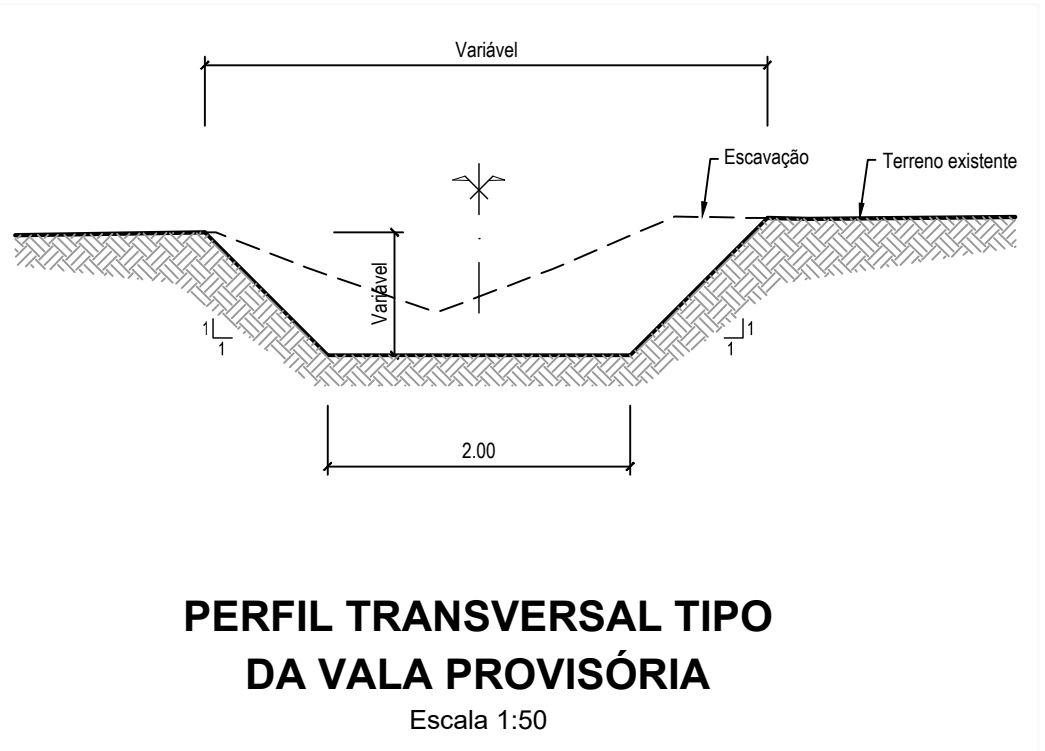
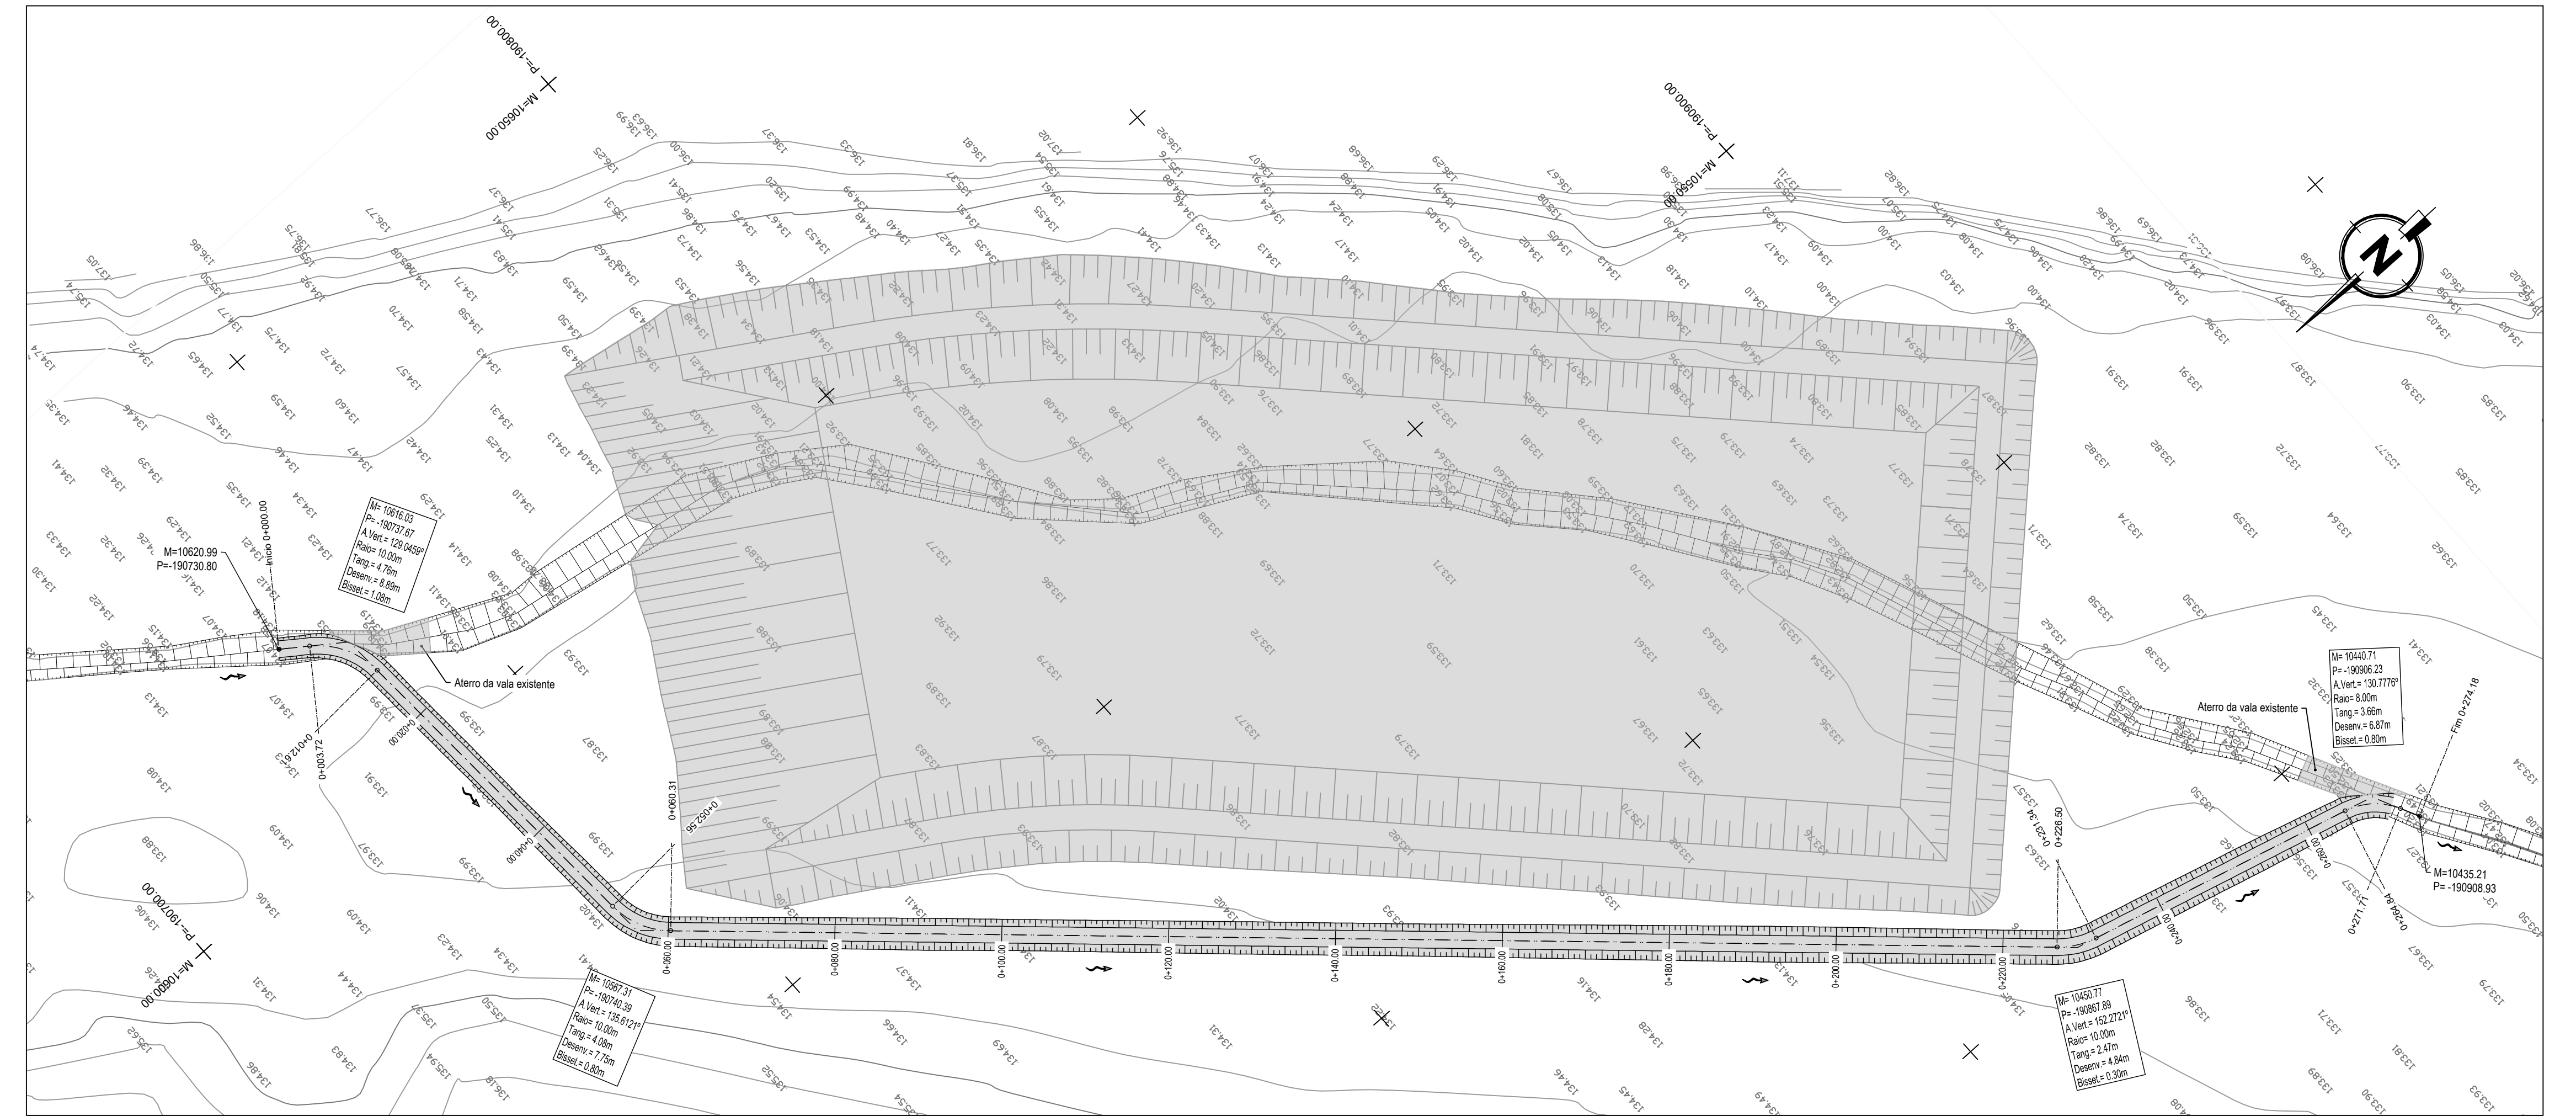
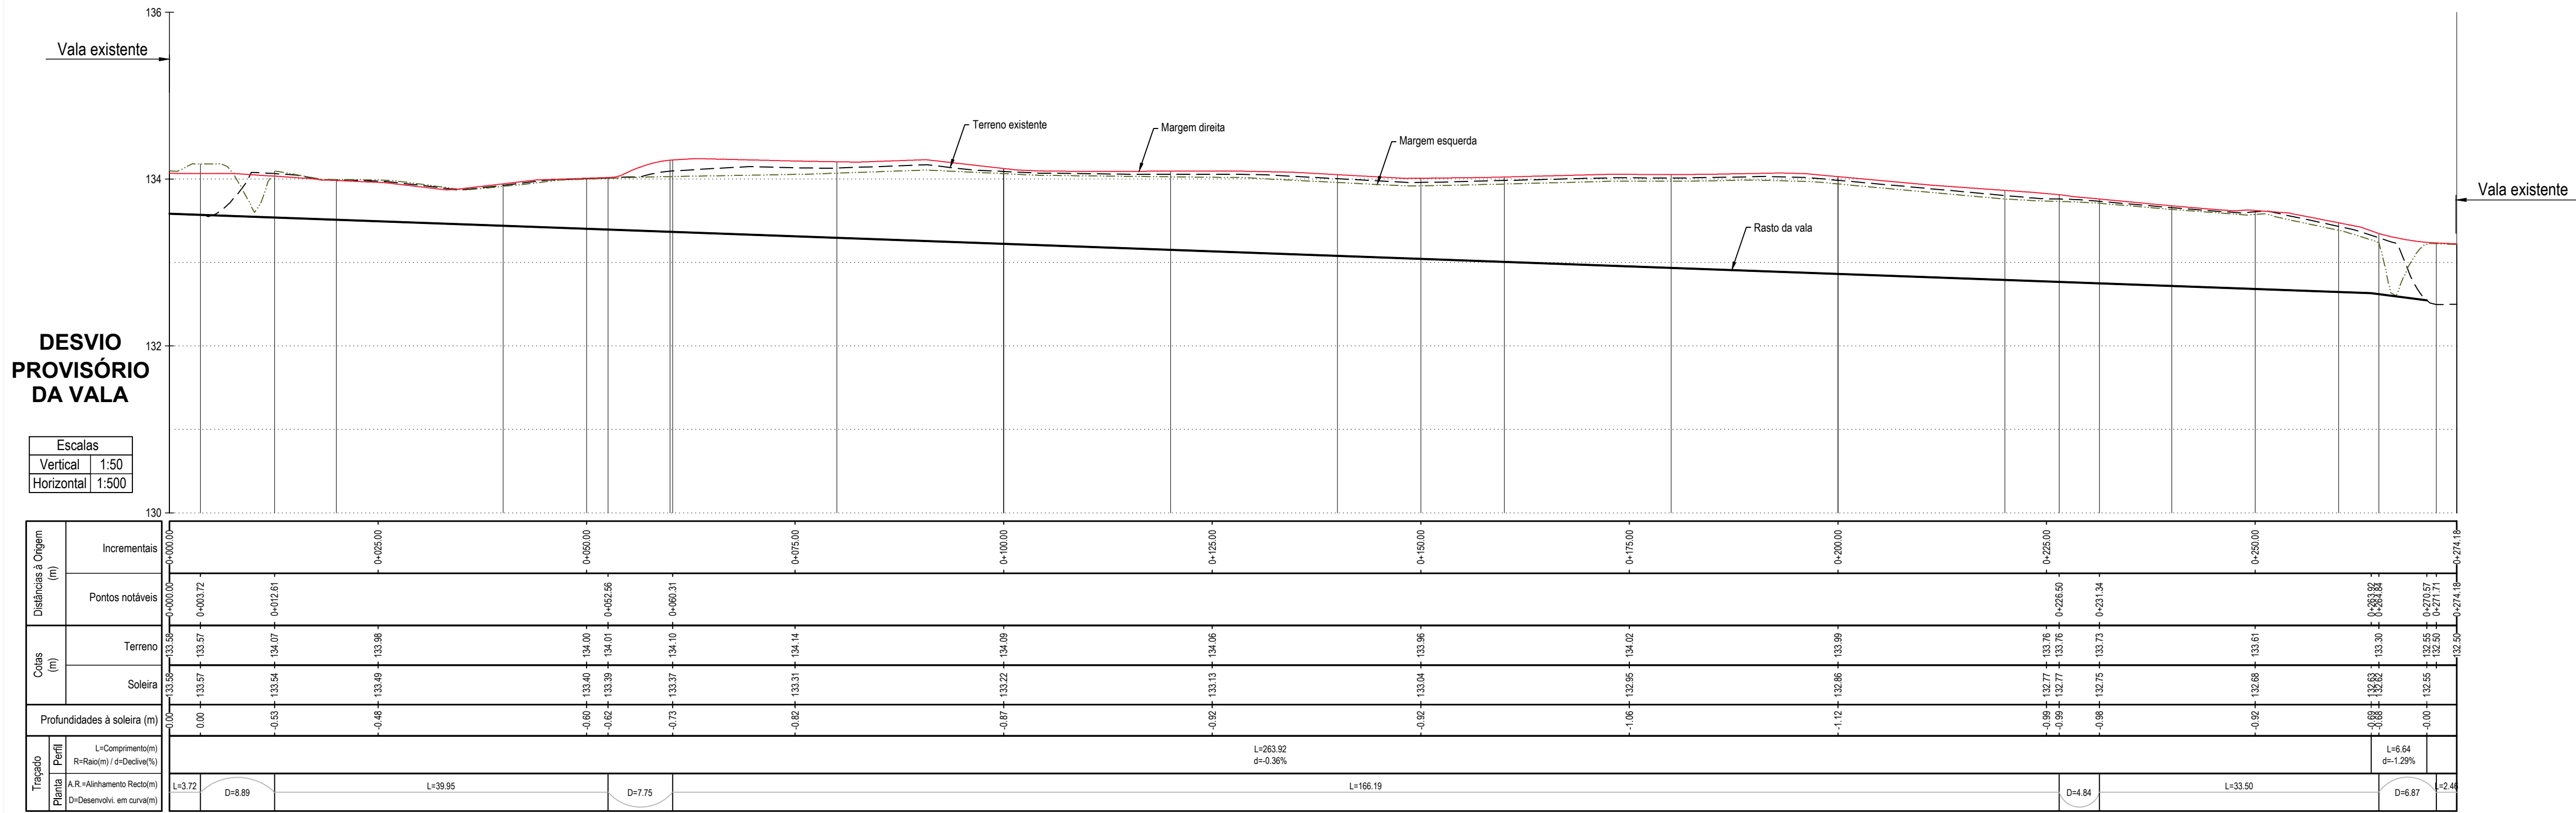
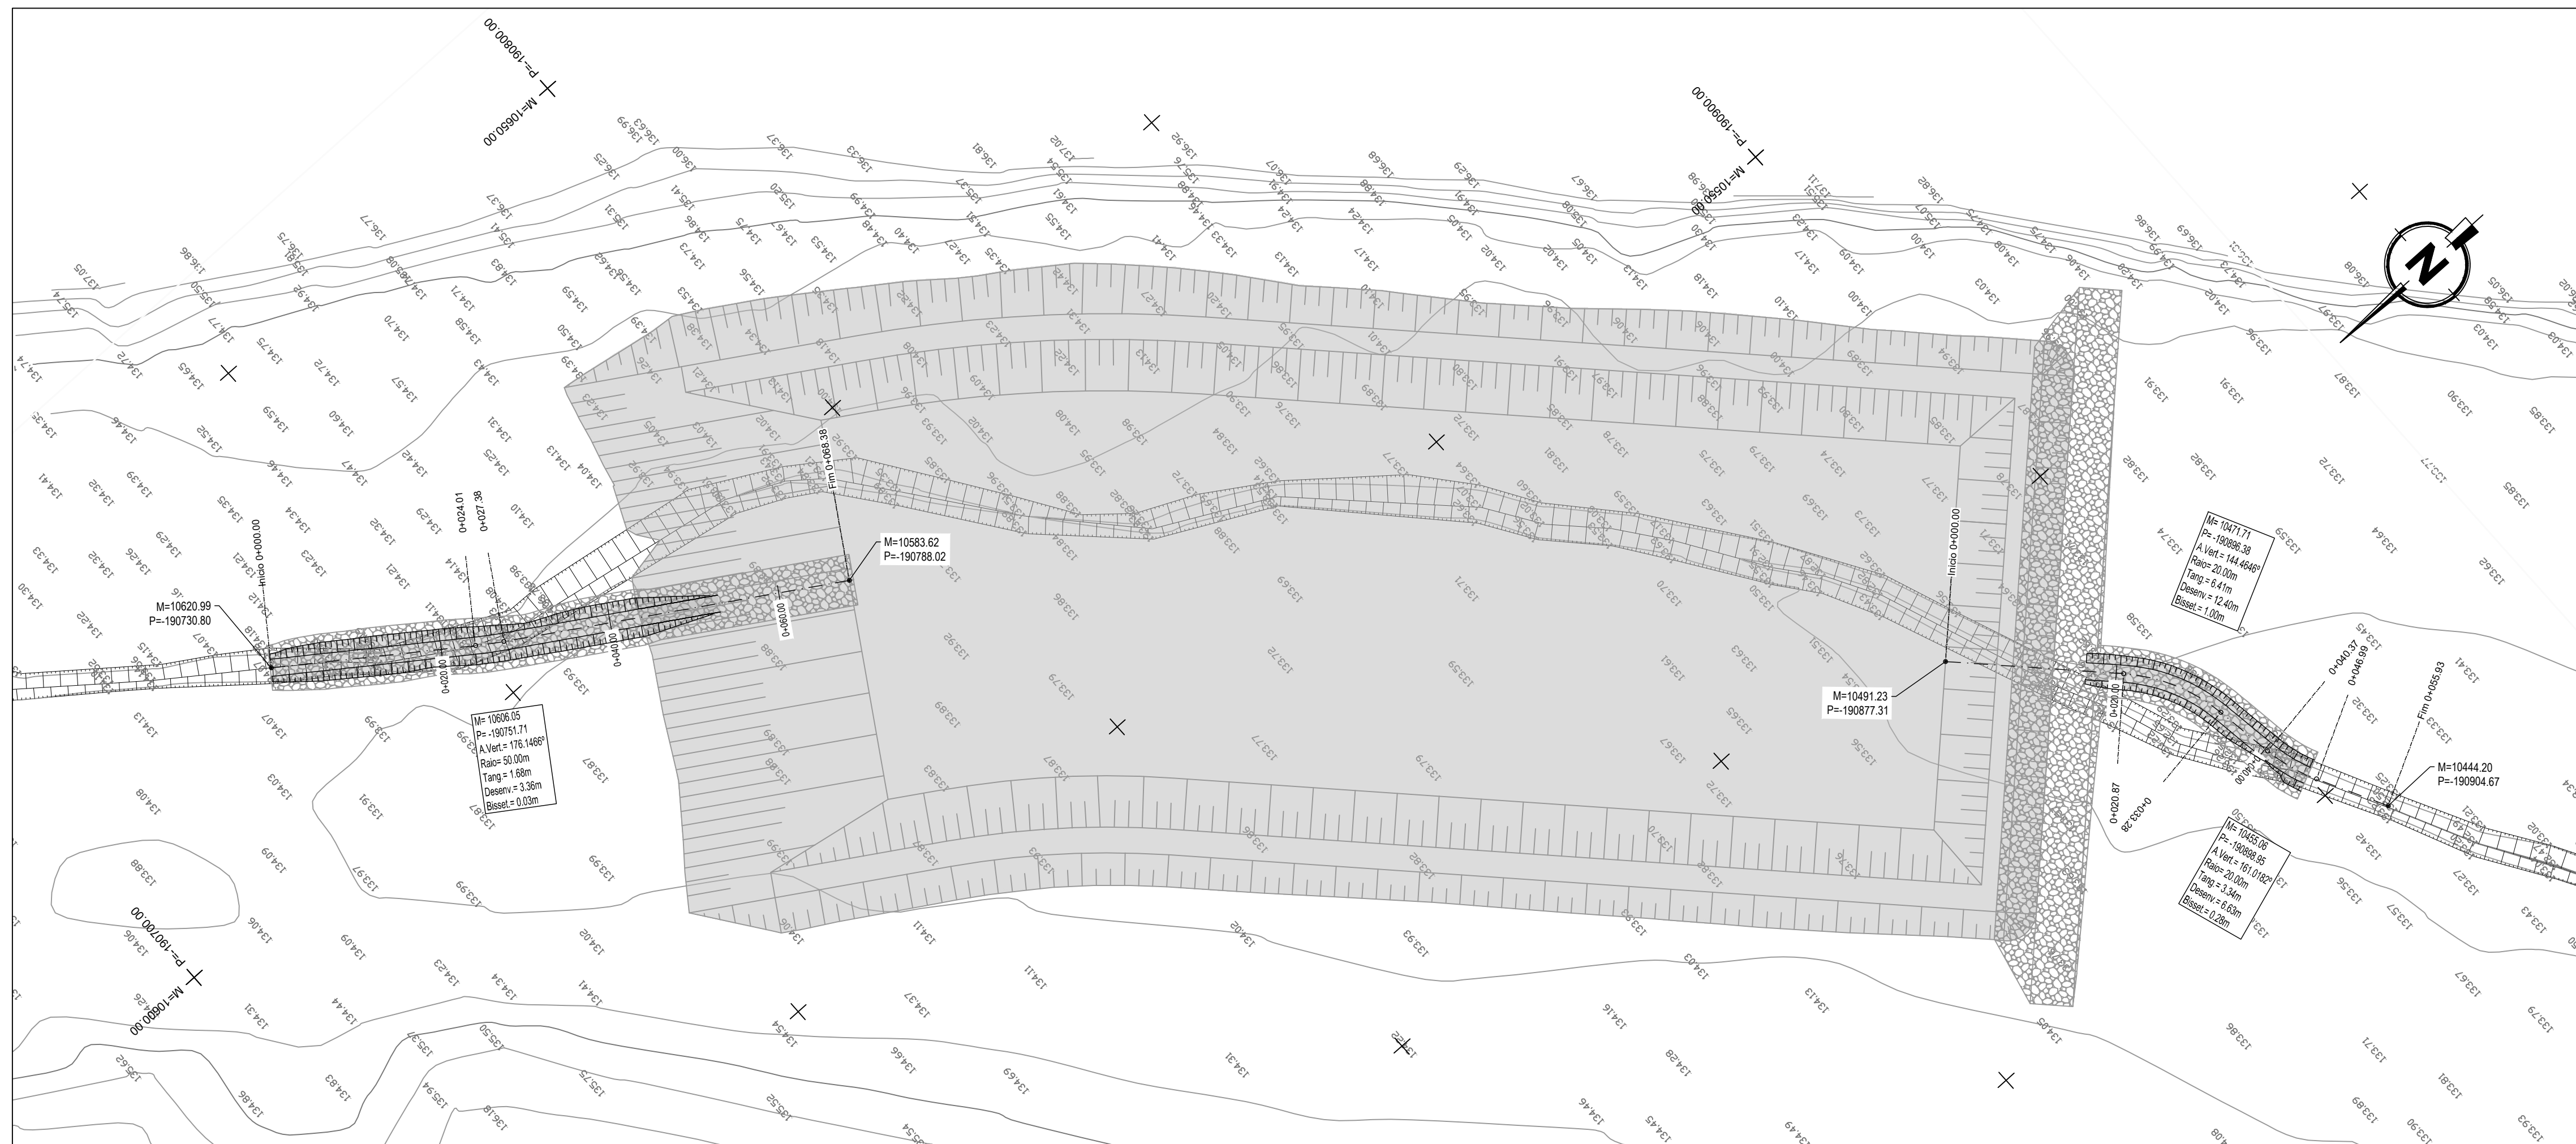
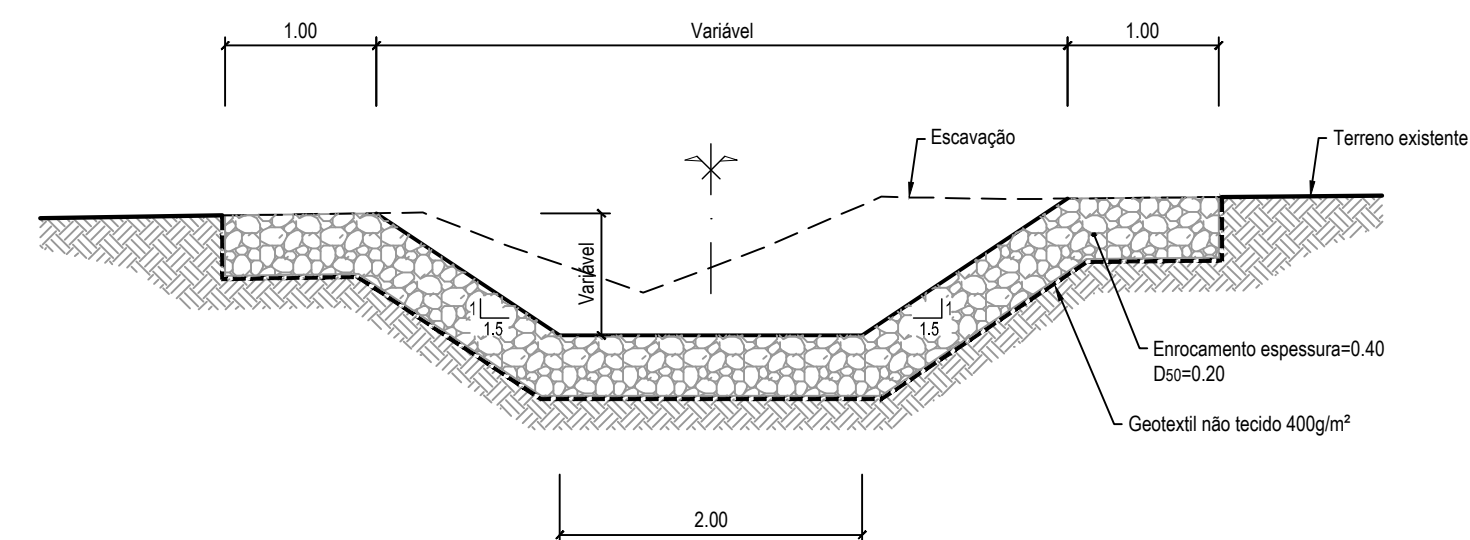


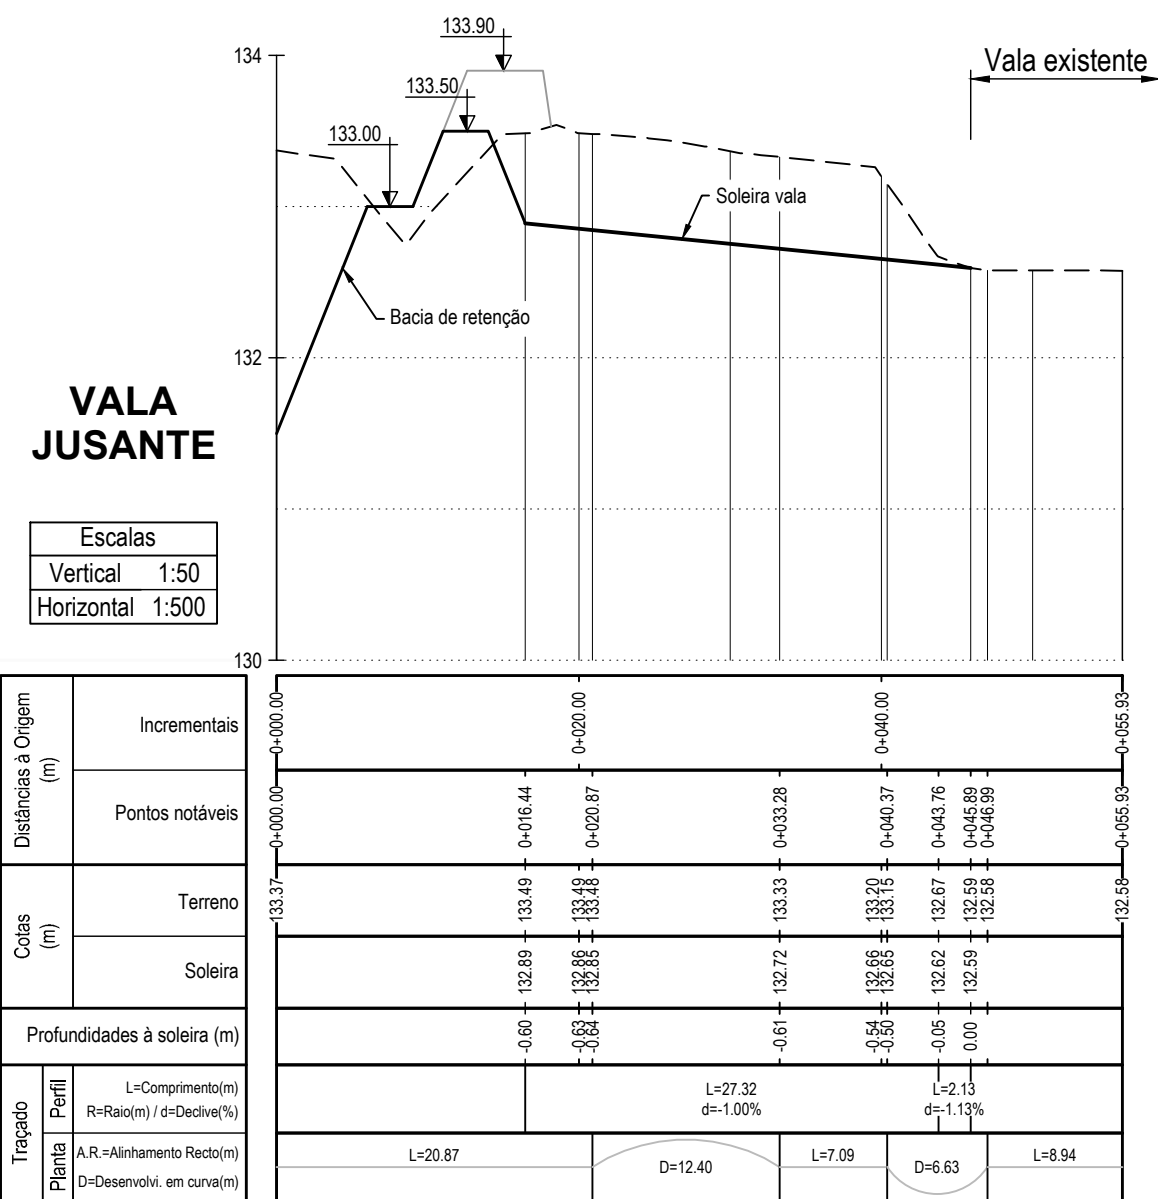

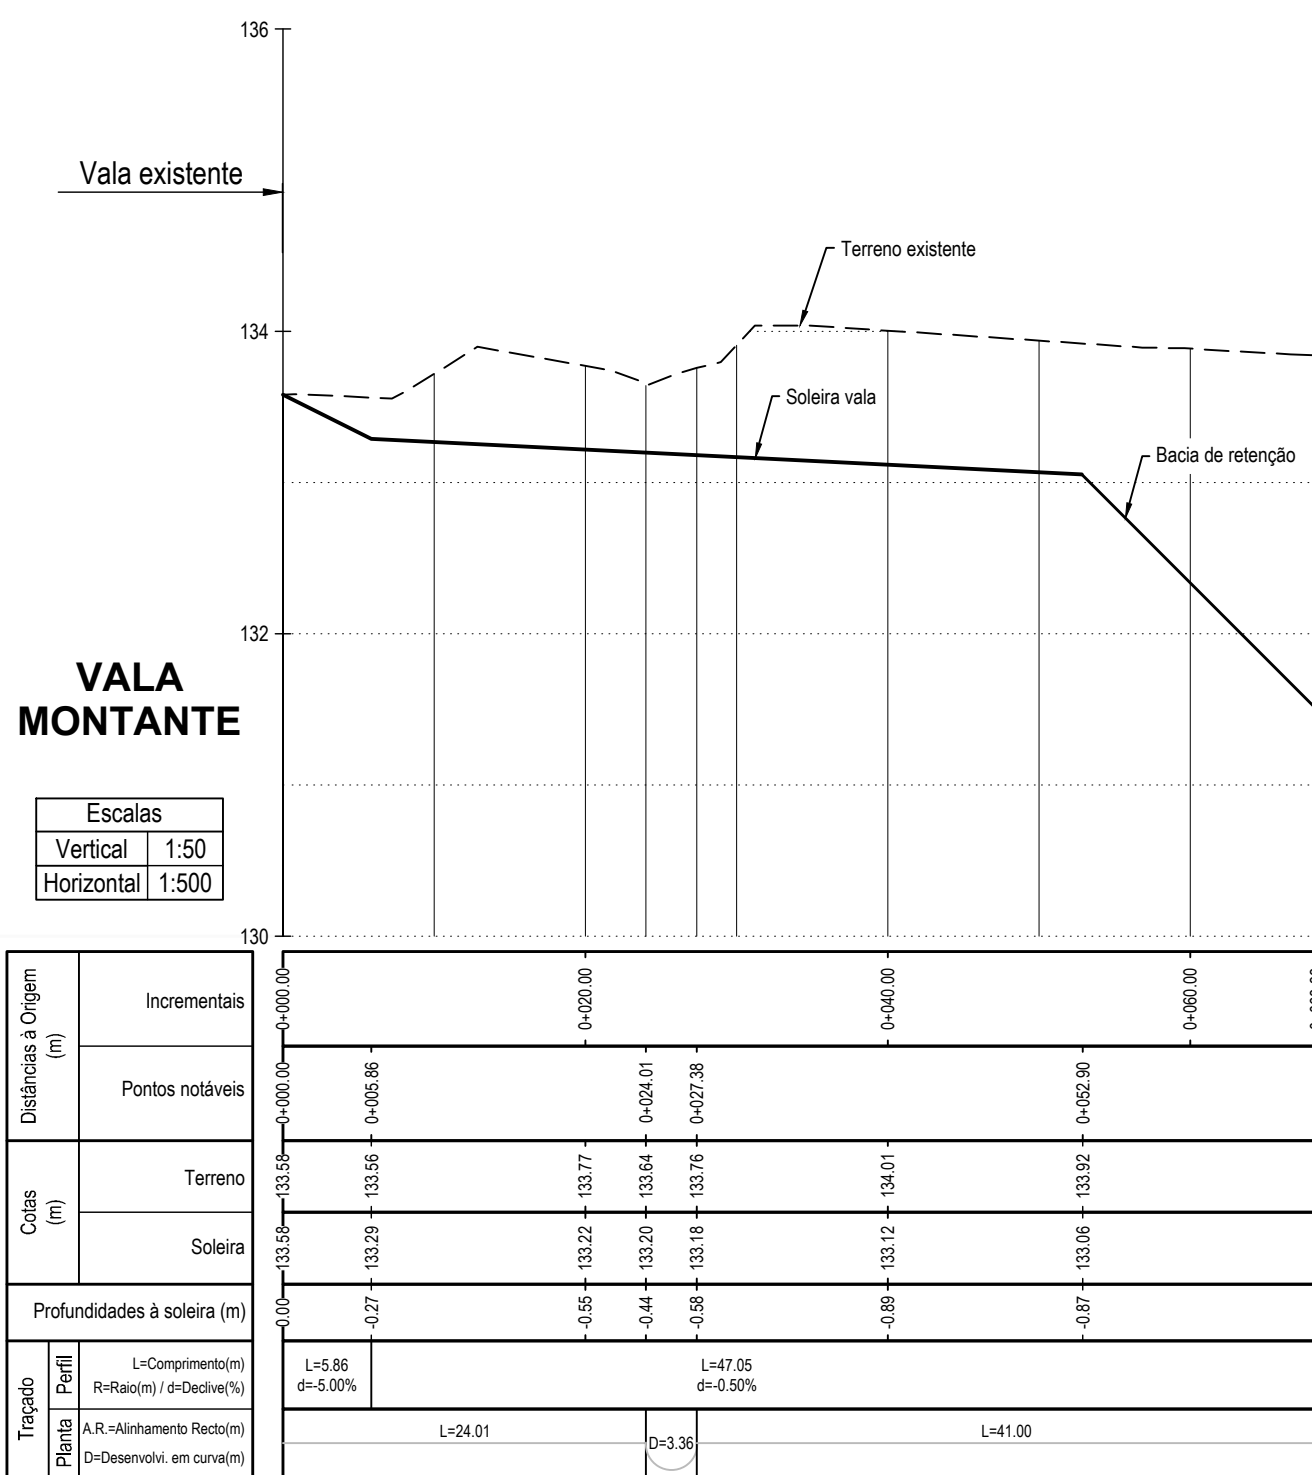

Revisão	Designação	Desenhou	Aprovou	Data
Fase	PROJETO DE EXECUÇÃO			
Projeto	Rui Almeida	Desenhou	Cecília Passos	Aprovou
Código do Ficheiro	C663-RES-PE-005-008-RO	Contrato	C663	Escalas
				1:500

ÁGUAS PÚBLICAS DO ALENTEJO Grupo Águas de Portugal
EXECUÇÃO DE AÇUDE NEGATIVO NA ALBUFEIRA DO ROXO
REGULARIZAÇÃO DA VALA EXISTENTE A MONTANTE E JUSANTE DA BACIA DE RETENÇÃO


 Campo d'Água Engenharia e Gestão, Lda.	
Desenho n.º	Revisão
006	0

Sistema de Referência: PT-TM06/ETRS89
Elipsóide: GRS80
Projeção: Transversa de Mercator
Datum Geodésico: ETRS89

PERFIL LONGITUDIAL

Escala	
Vertical	1:50
Horizontal	1:500


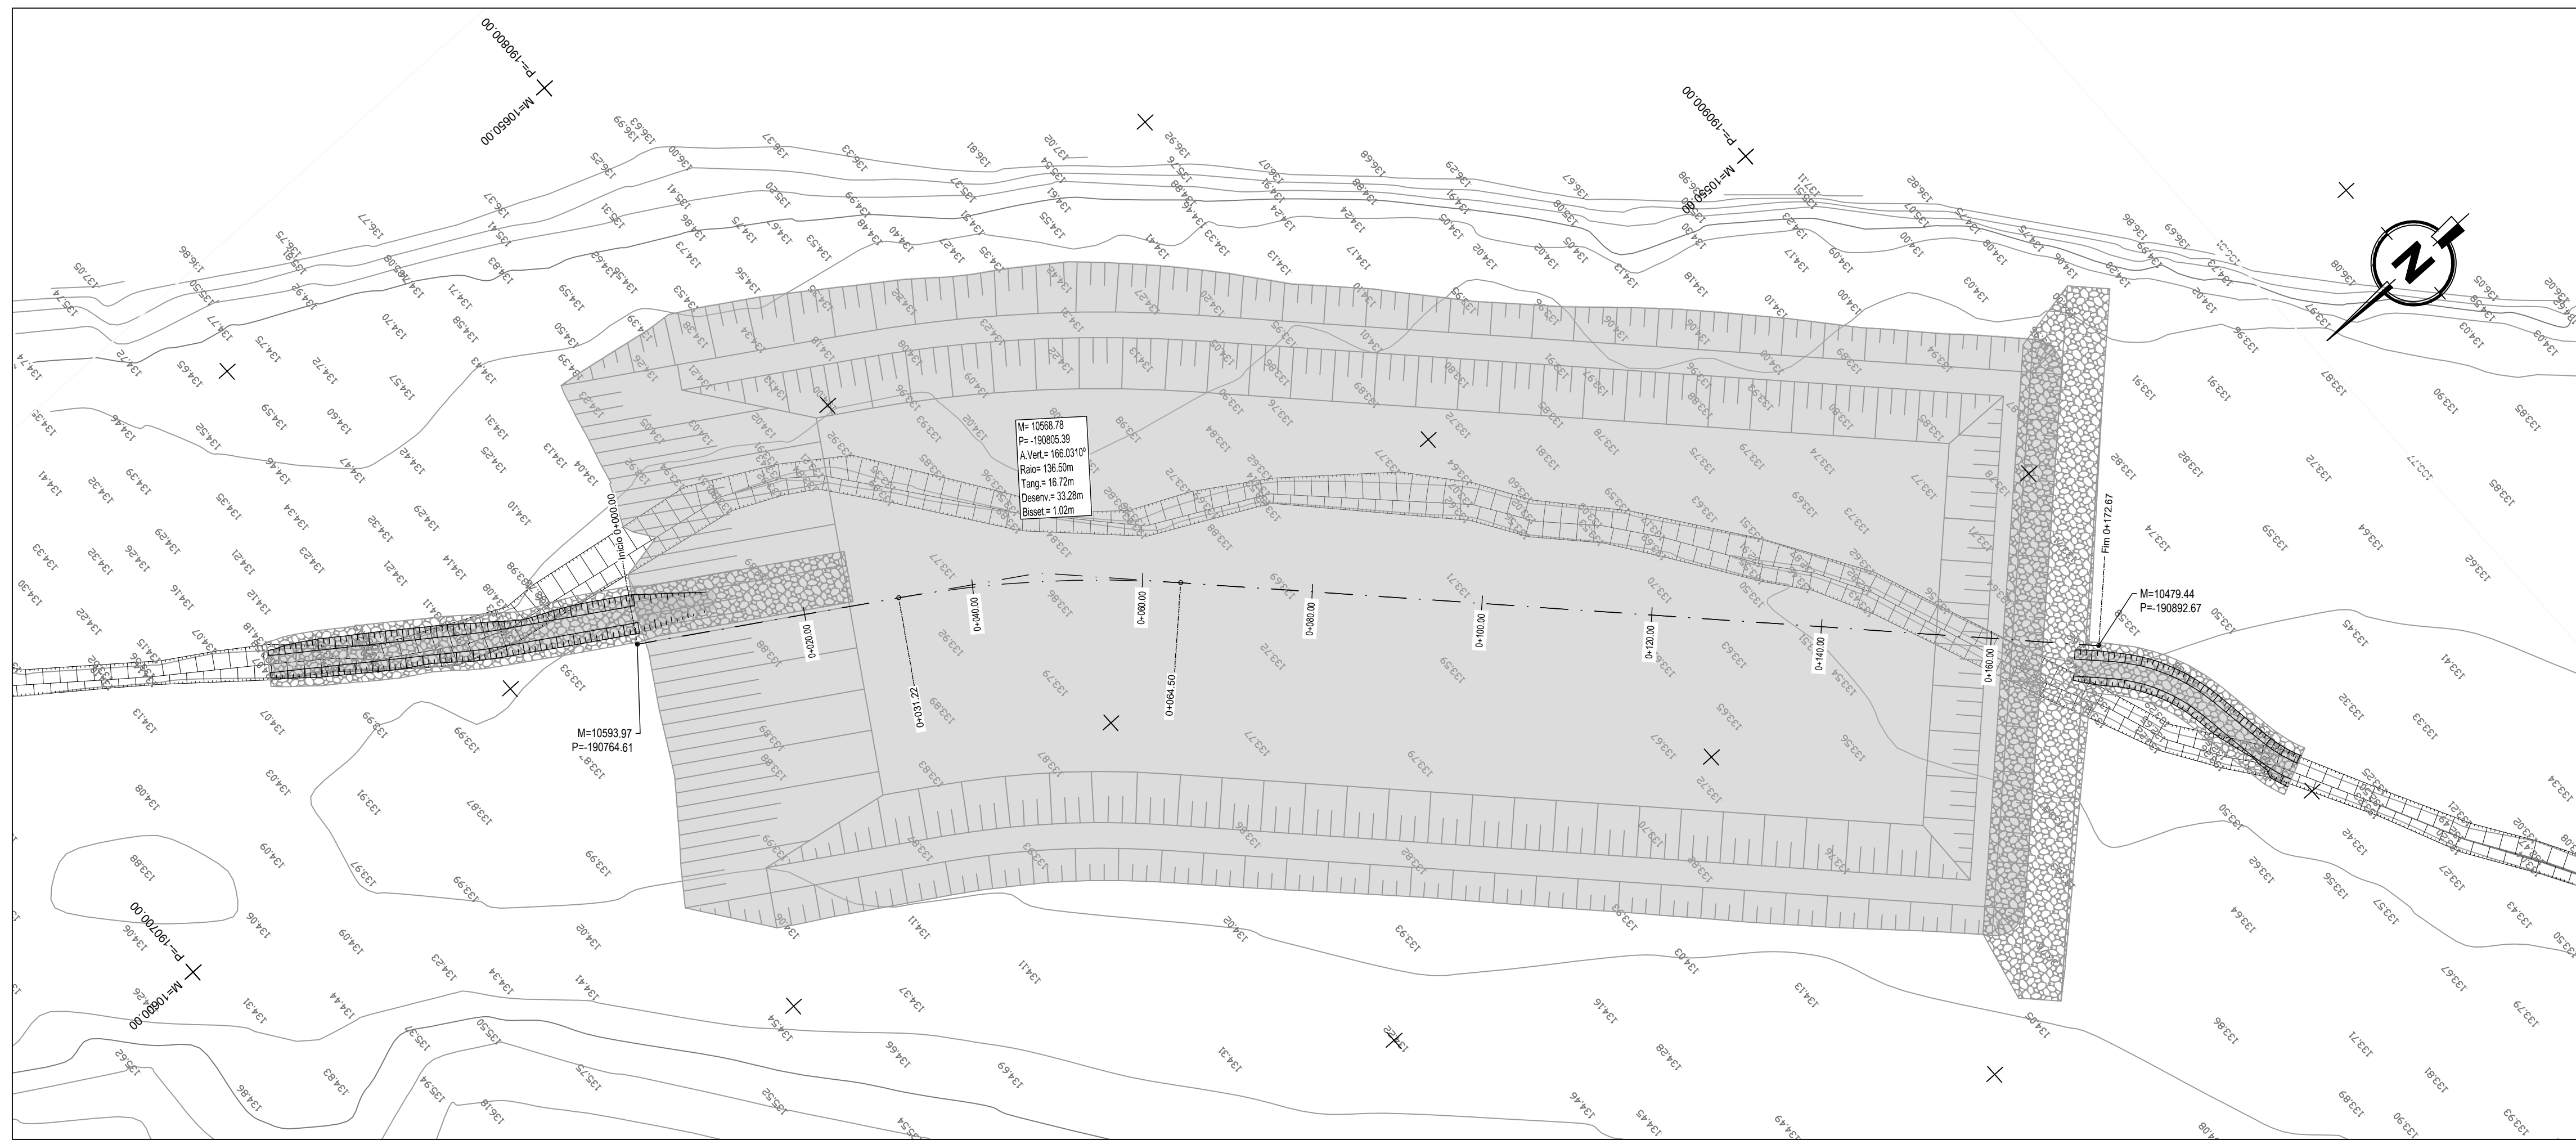

Sistema de Referência: PT-TM06/ETRS89
Elipsóide: GRS80
Projeção: Transversa de Mercator
Datum Geodésico: ETRS89

Revisão	Designação	Desenhou	Aprovou	Data
Fase	PROJETO DE EXECUÇÃO			
Projeto	Rui Almeida	Cecília Passos	Victor Paulo	30-11-2018
Código do Ficheiro	C663-RES-PE-005-008-RO	Controlado	C663	Escalas 1:500



ÁGUAS PÚBLICAS
do ALENTEJO



Campo d'Água
Engenharia e Gestão, Lda.









EXECUÇÃO DE AÇUDE NEGATIVO NA ALBUFEIRA DO ROXO

PERFIL LONGITUDINAL DA BACIA DE RETENÇÃO

Desenho: 4.º

Revisão: 007

0

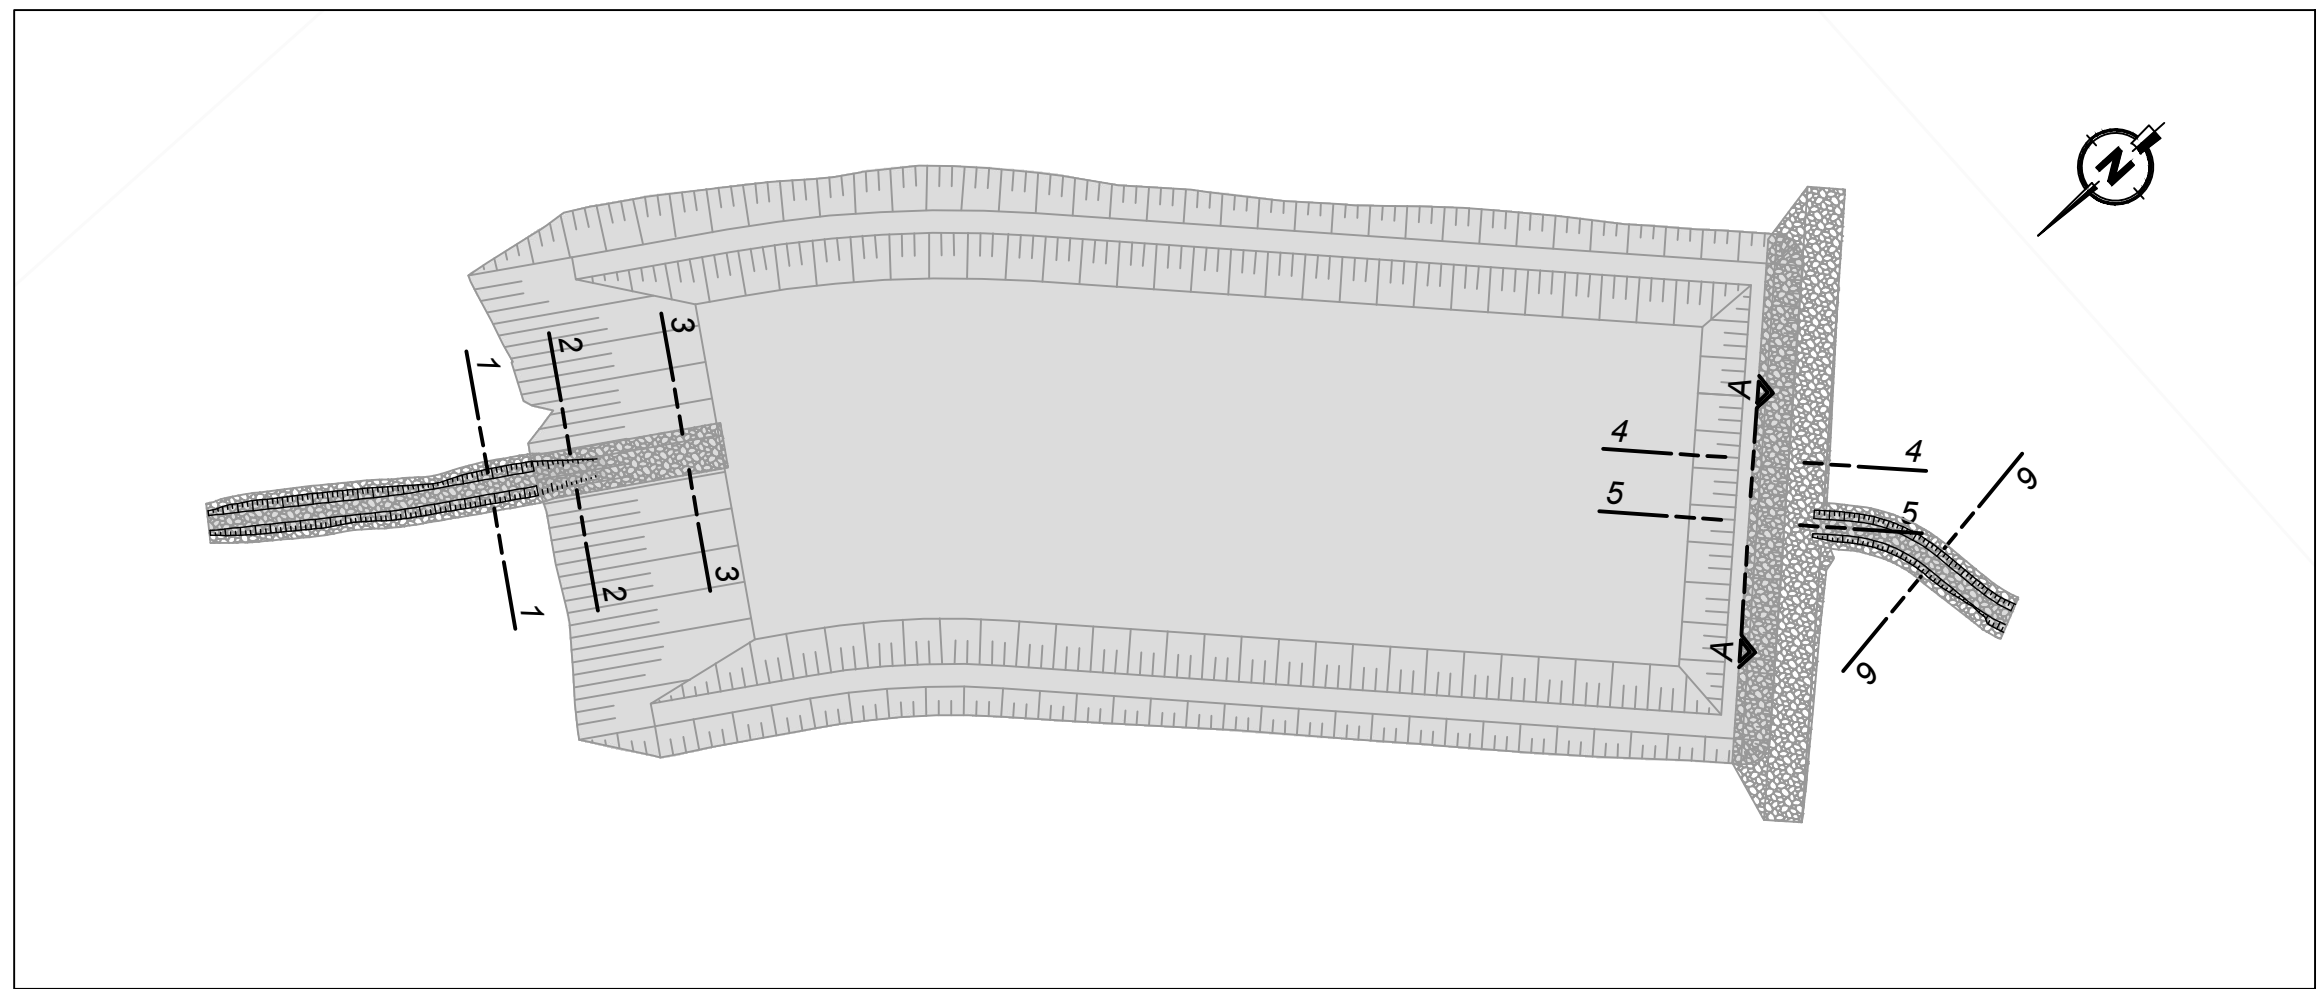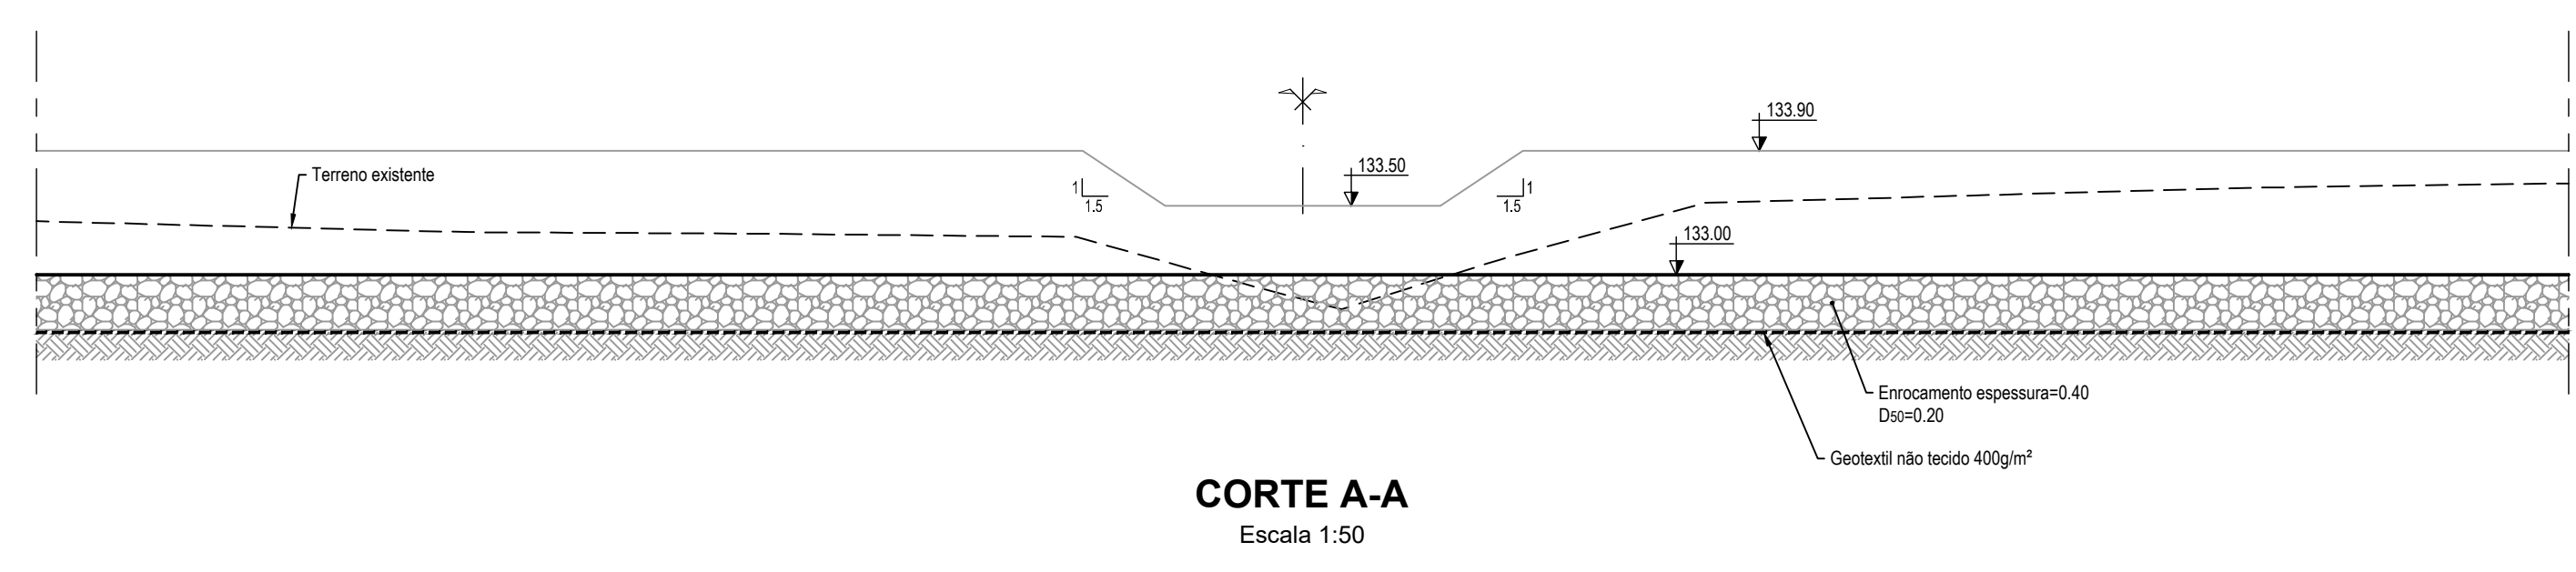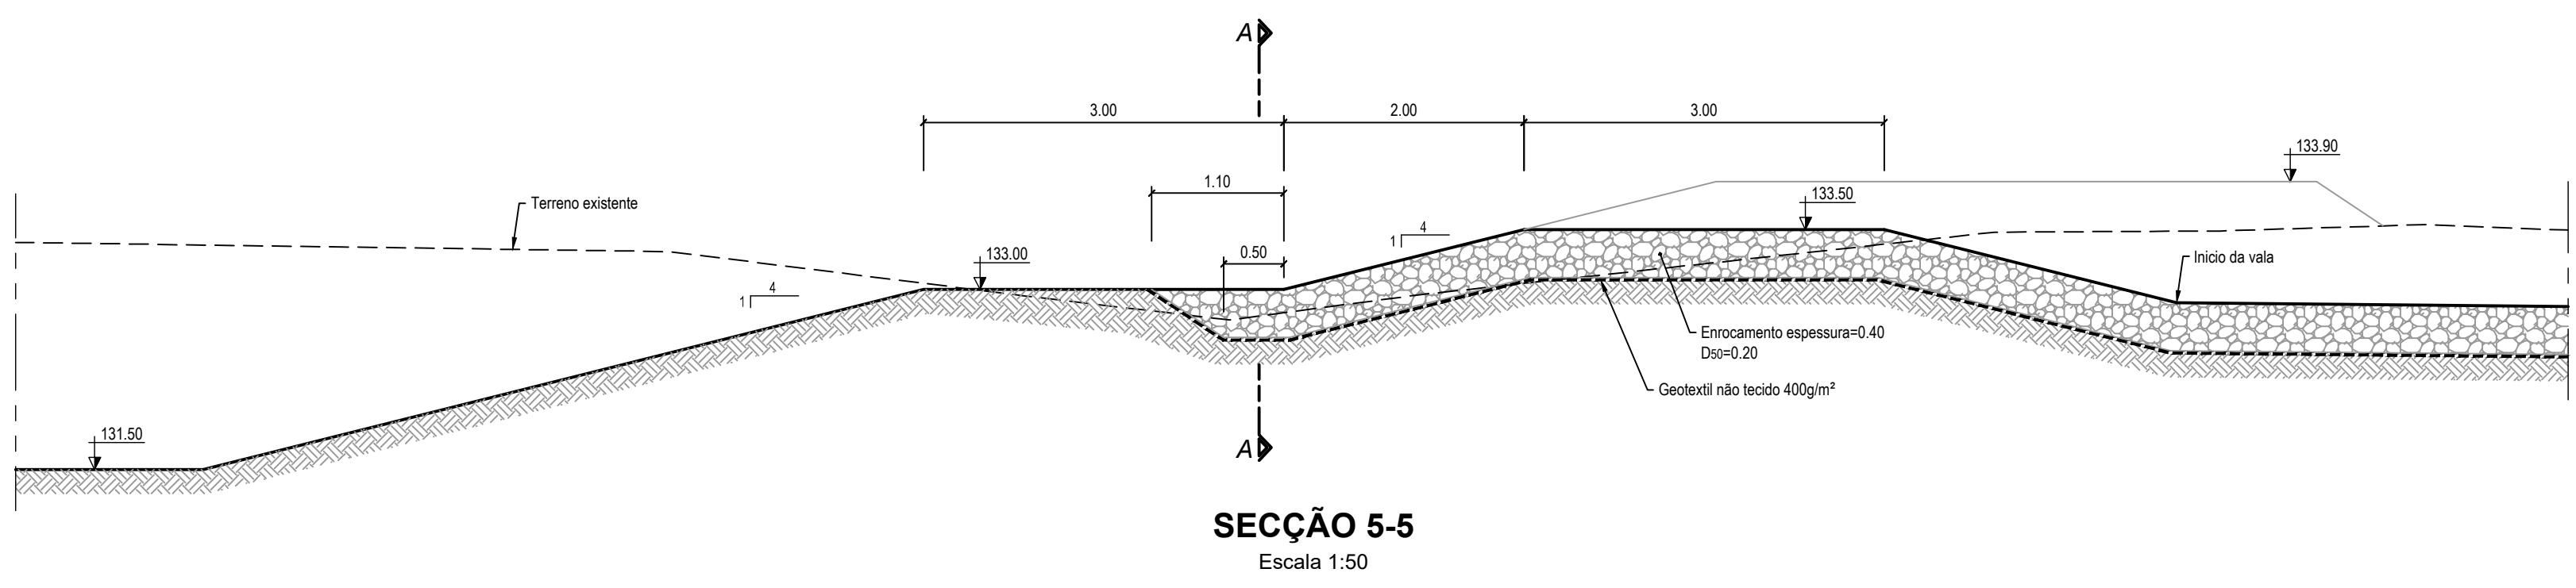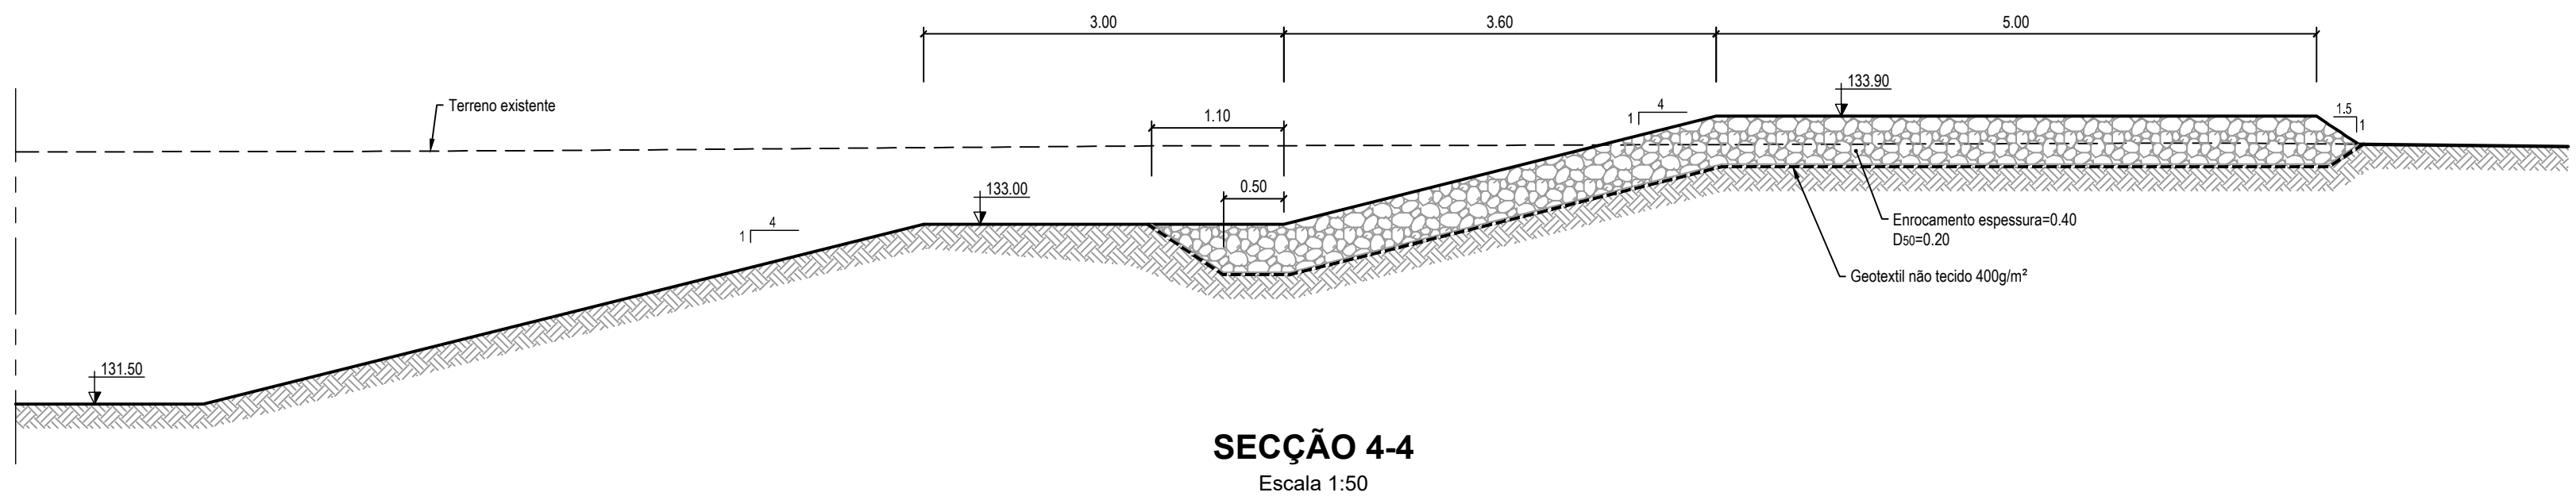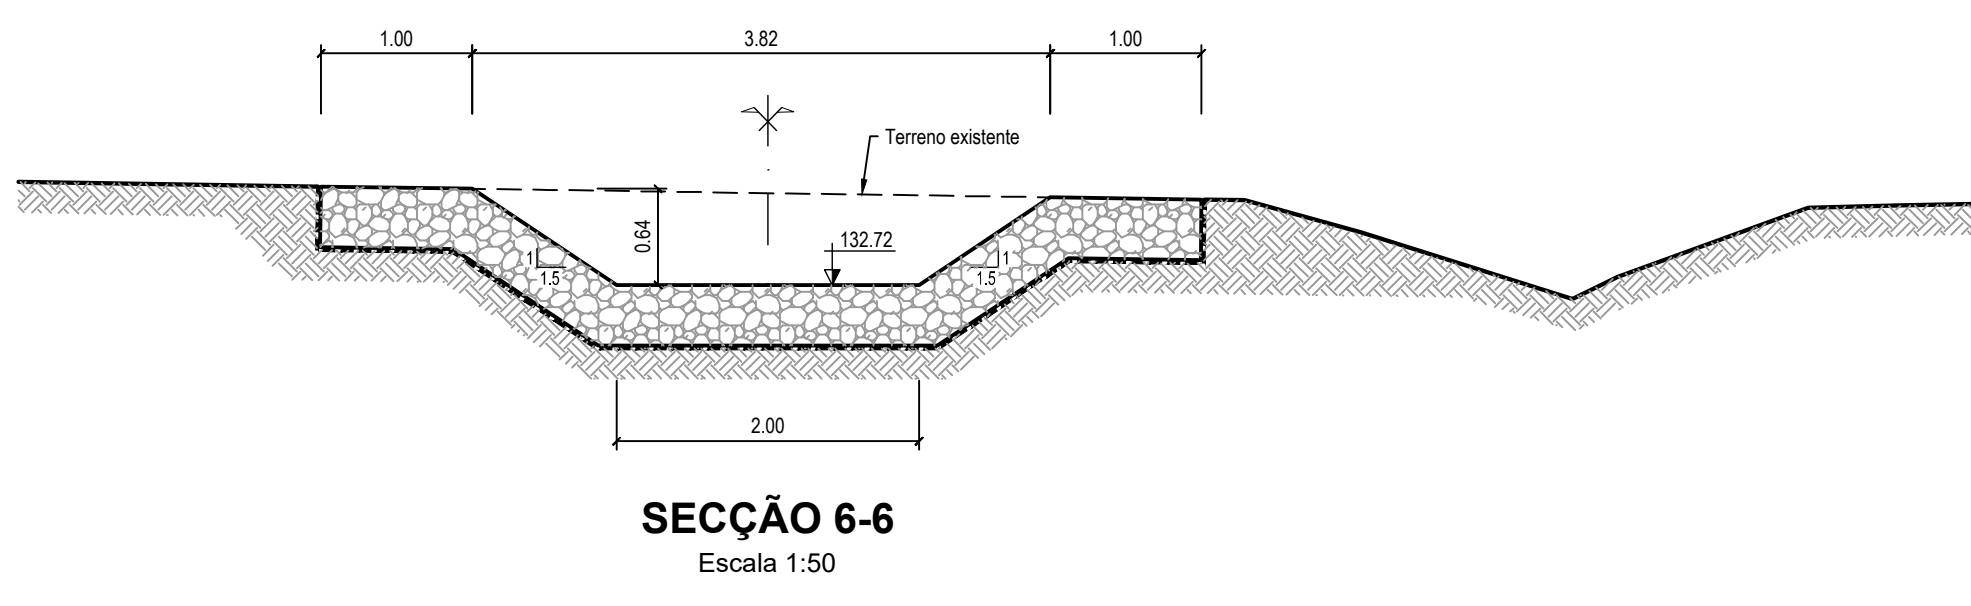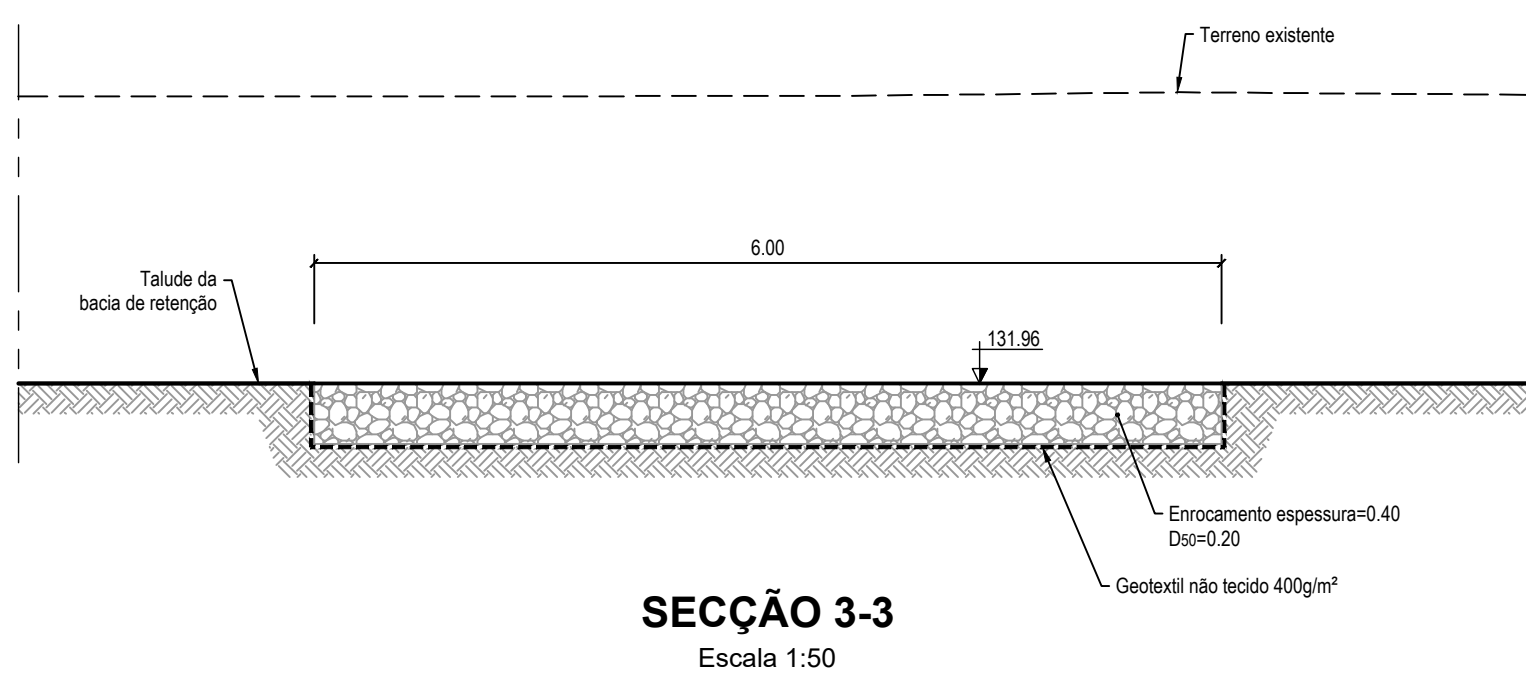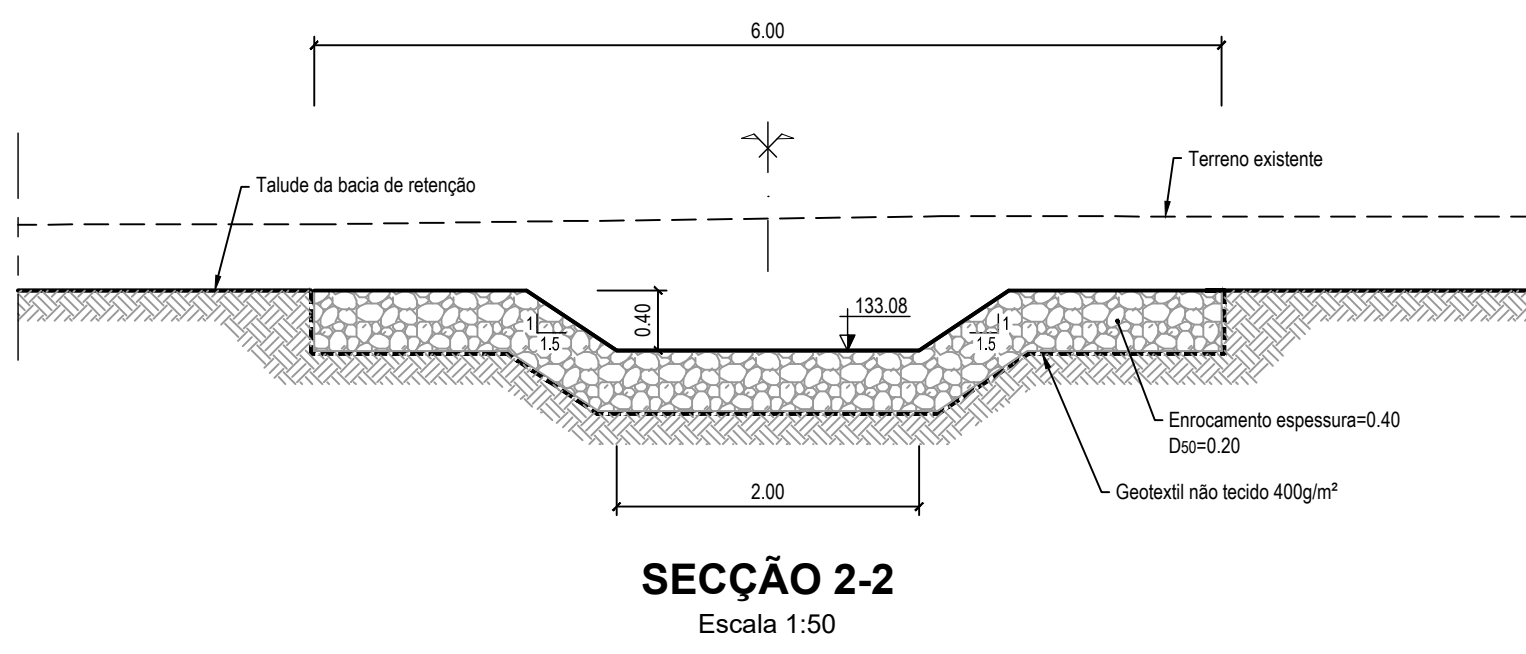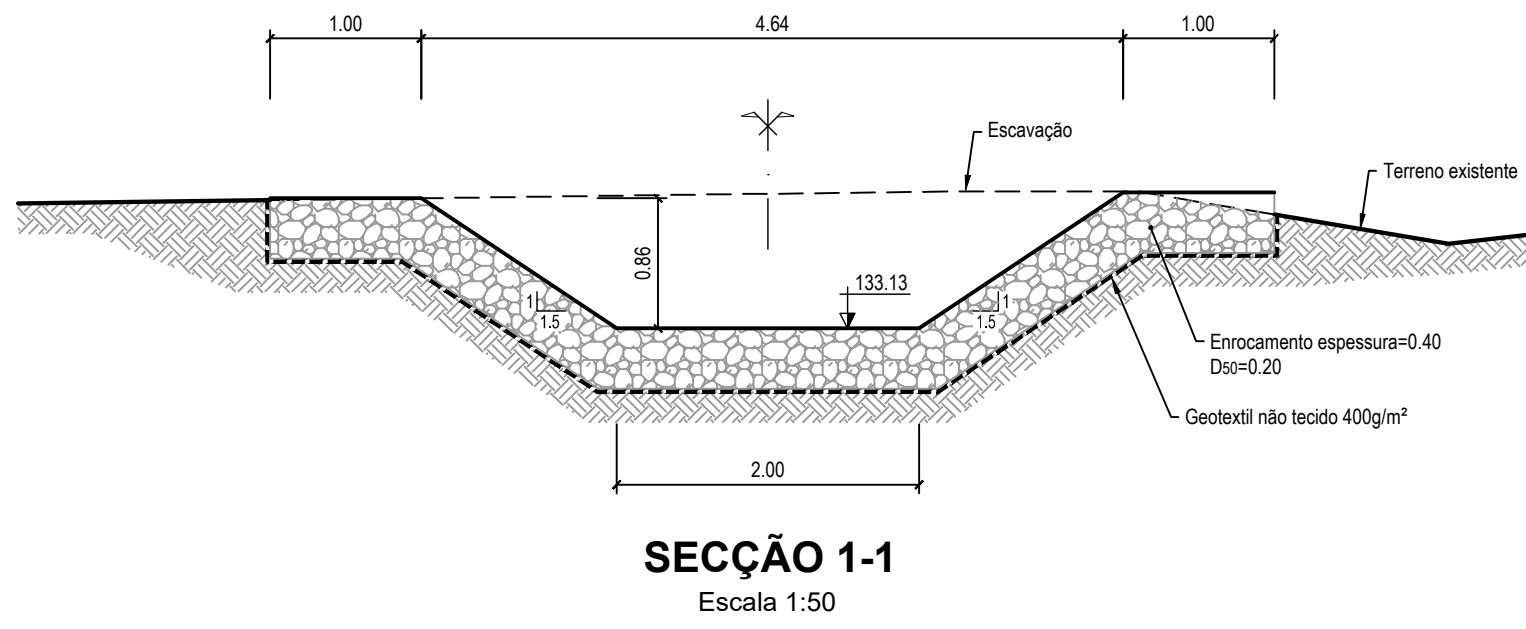

Sistema de Referência: PT-TM06/ETRS89
Elipsóide: GRS80
Projeção: Transversa de Mercator
Datum Geodésico: ETRS89

Revisão	Designação	Desenhou	Aprovou	Data
Fase	PROJETO DE EXECUÇÃO			
Projeto	Desenho	Aprovou	Data	
Rui Almeida	Cecília Passos	Victor Paulo	30-11-2018	
Código do Ficheiro:	Contrato:	Escalas:		
C663-RES-PE-005a008-R0	C663	1:500		

ÁGUAS PÚBLICAS DO ALENTEJO Grupo Águas de Portugal	EXECUÇÃO DE AÇUDE NEGATIVO NA ALBUFEIRA DO ROXO
PORMENORES	

Campo d'Água Engenharia e Gestão, Lda.	Desenho: 4.º	Revisão
	008	0