


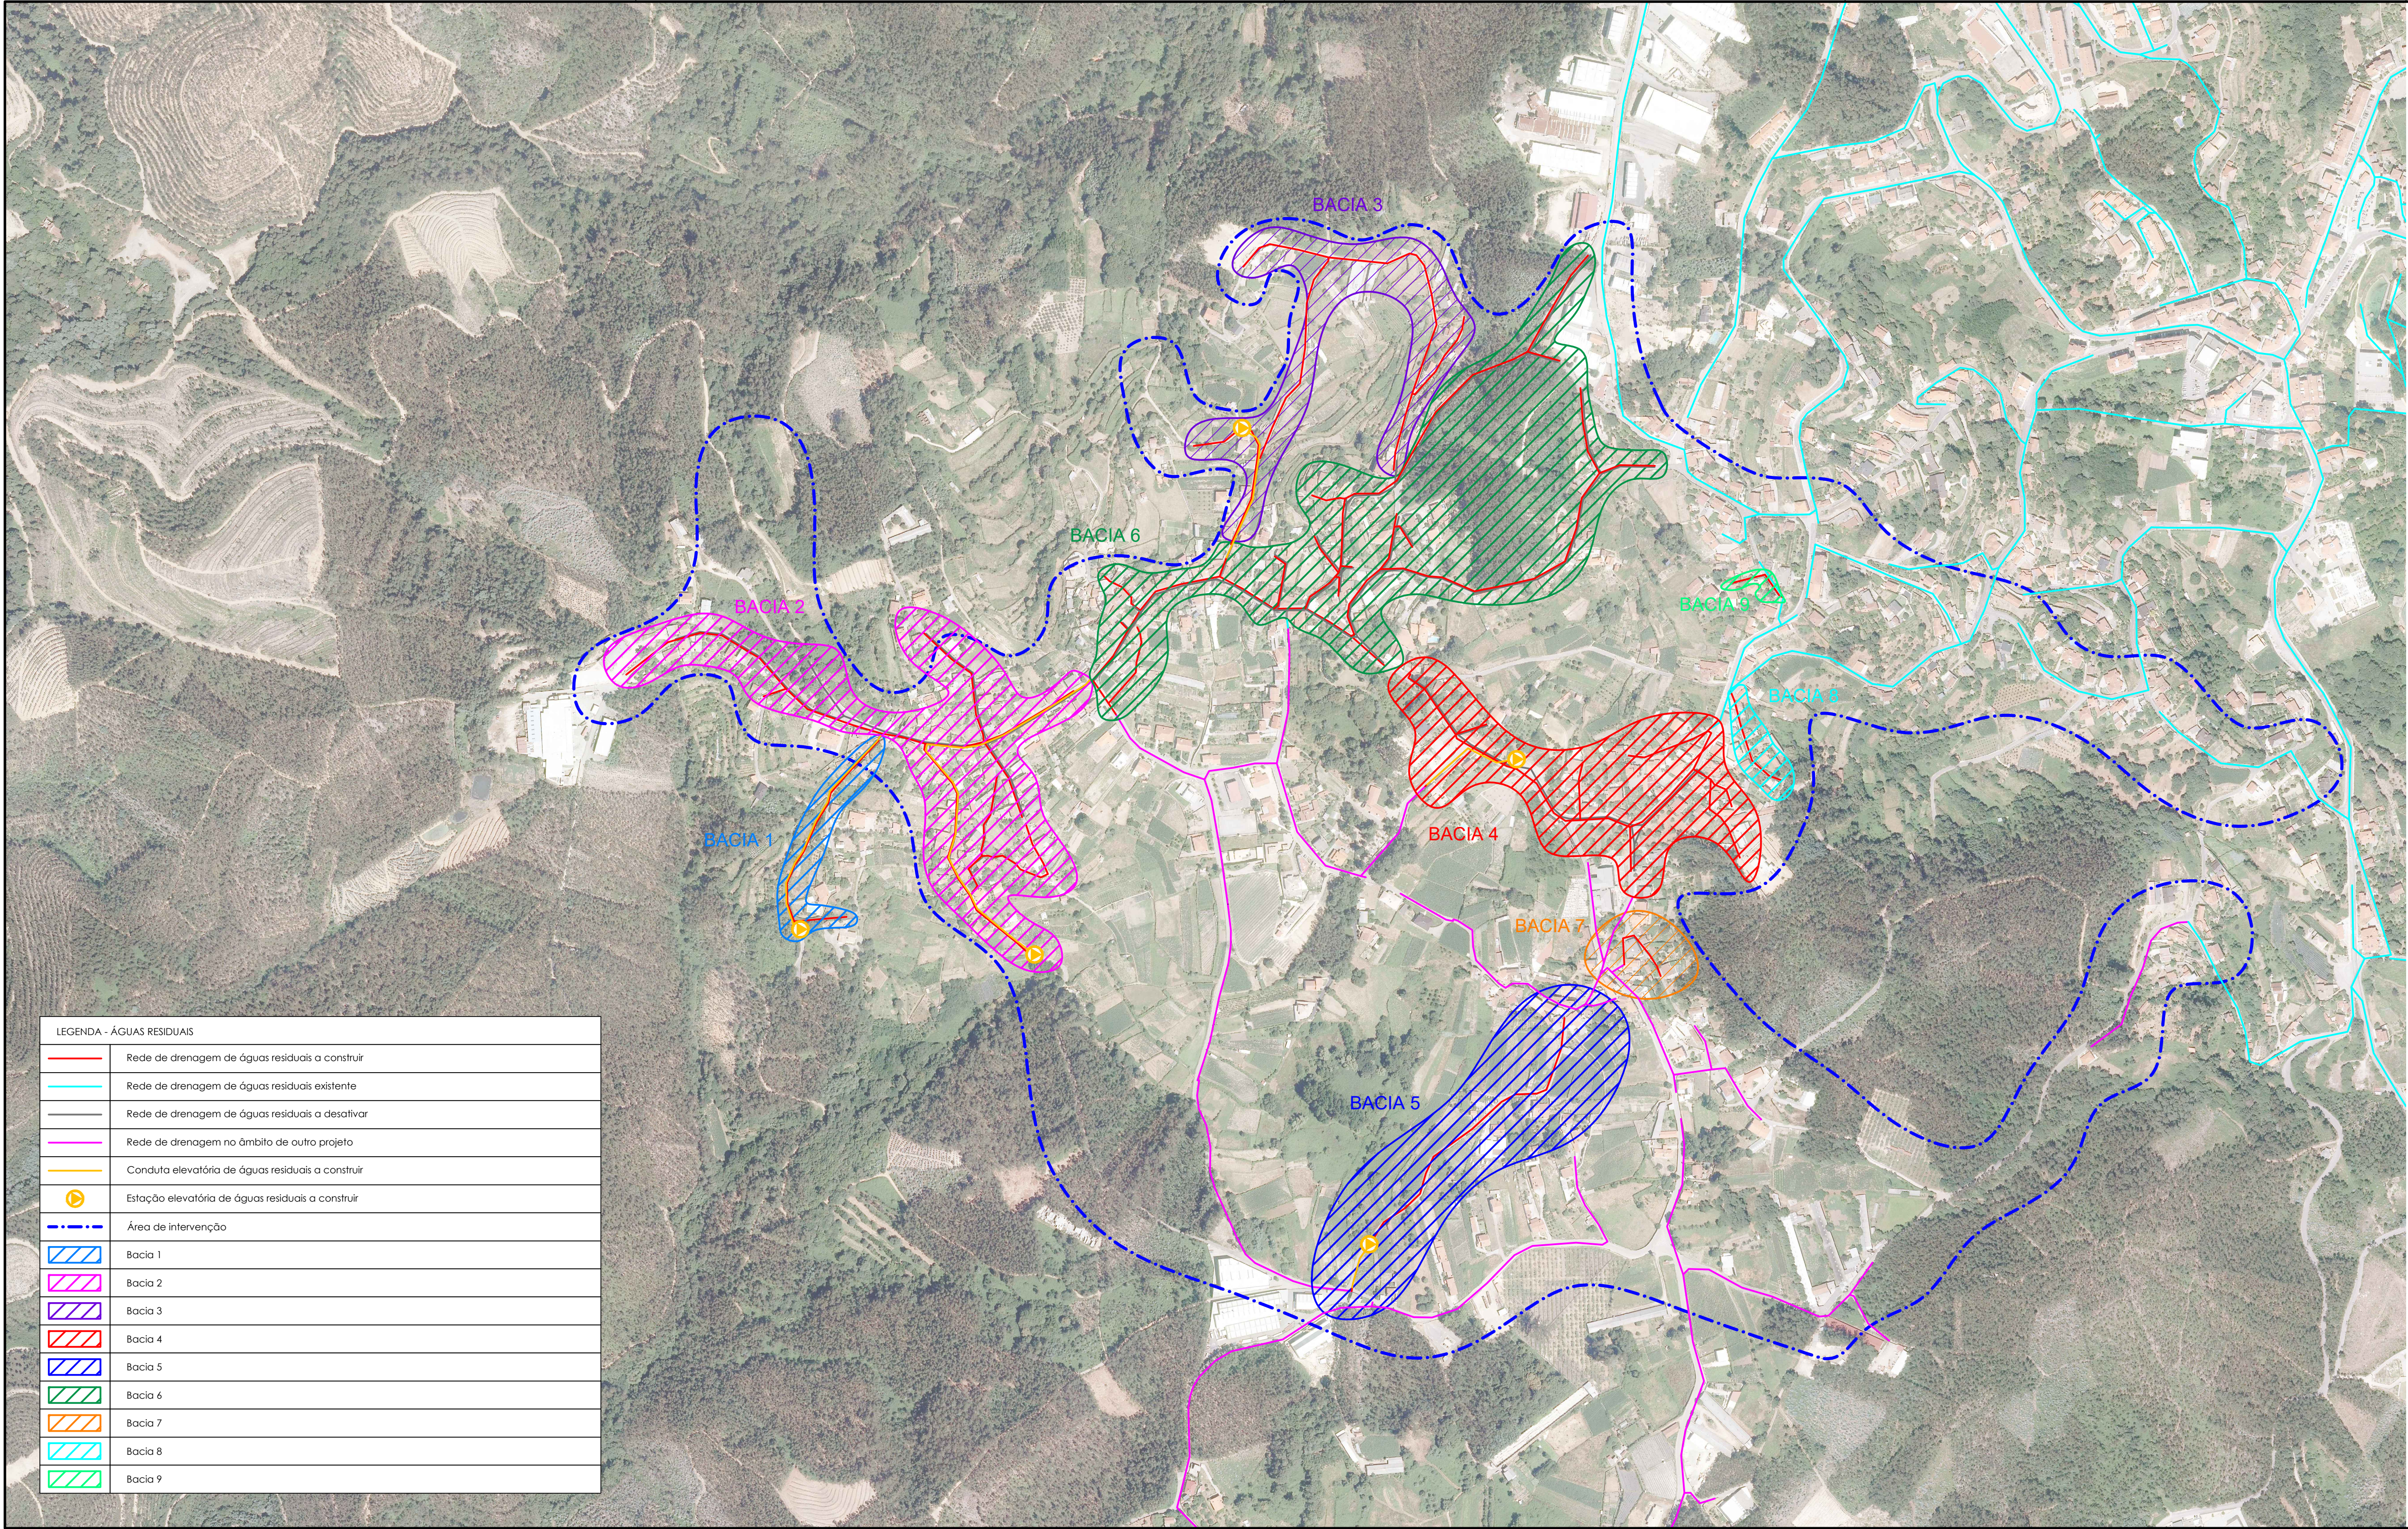

LEGENDA - ÁGUAS RESIDUAIS	
	Rede de drenagem de águas residuais a construir
	Rede de drenagem de águas residuais existente
	Rede de drenagem de águas residuais a desativar
	Rede de drenagem no âmbito de outro projeto
	Conduta elevatória de águas residuais a construir
	Estação elevatória de águas residuais a construir
	Área de intervenção
	Bacia 1
	Bacia 2
	Bacia 3
	Bacia 4
	Bacia 5
	Bacia 6
	Bacia 7
	Bacia 8
	Bacia 9



Revisão	Descrição	Data	Rubrica
 ÁGUAS DA REGIÃO DE AVEIRO Grupo Águas de Portugal			
 HIDROFUNÇÃO Consultores de Engenharia, Lda.	ÁGUAS RESIDUAIS NO LUGAR DA SENHORINHA – SEVER DO VOUGA PROJETO DE EXECUÇÃO		
ESTUDOU: _____ DESENHOU: _____ CONFERIU: _____ VERIFICOU: _____		LOCALIZAÇÃO E DESENHOS GERAIS PLANTA GERAL	
FICHEIRO: 1419-PE-PD-1.2 e 2.1.dwg LAYOUT: 1.2	ESCALA 1/2500	DATA abril/2021	DESENHO Nº 1.2 REVISÃO 0