



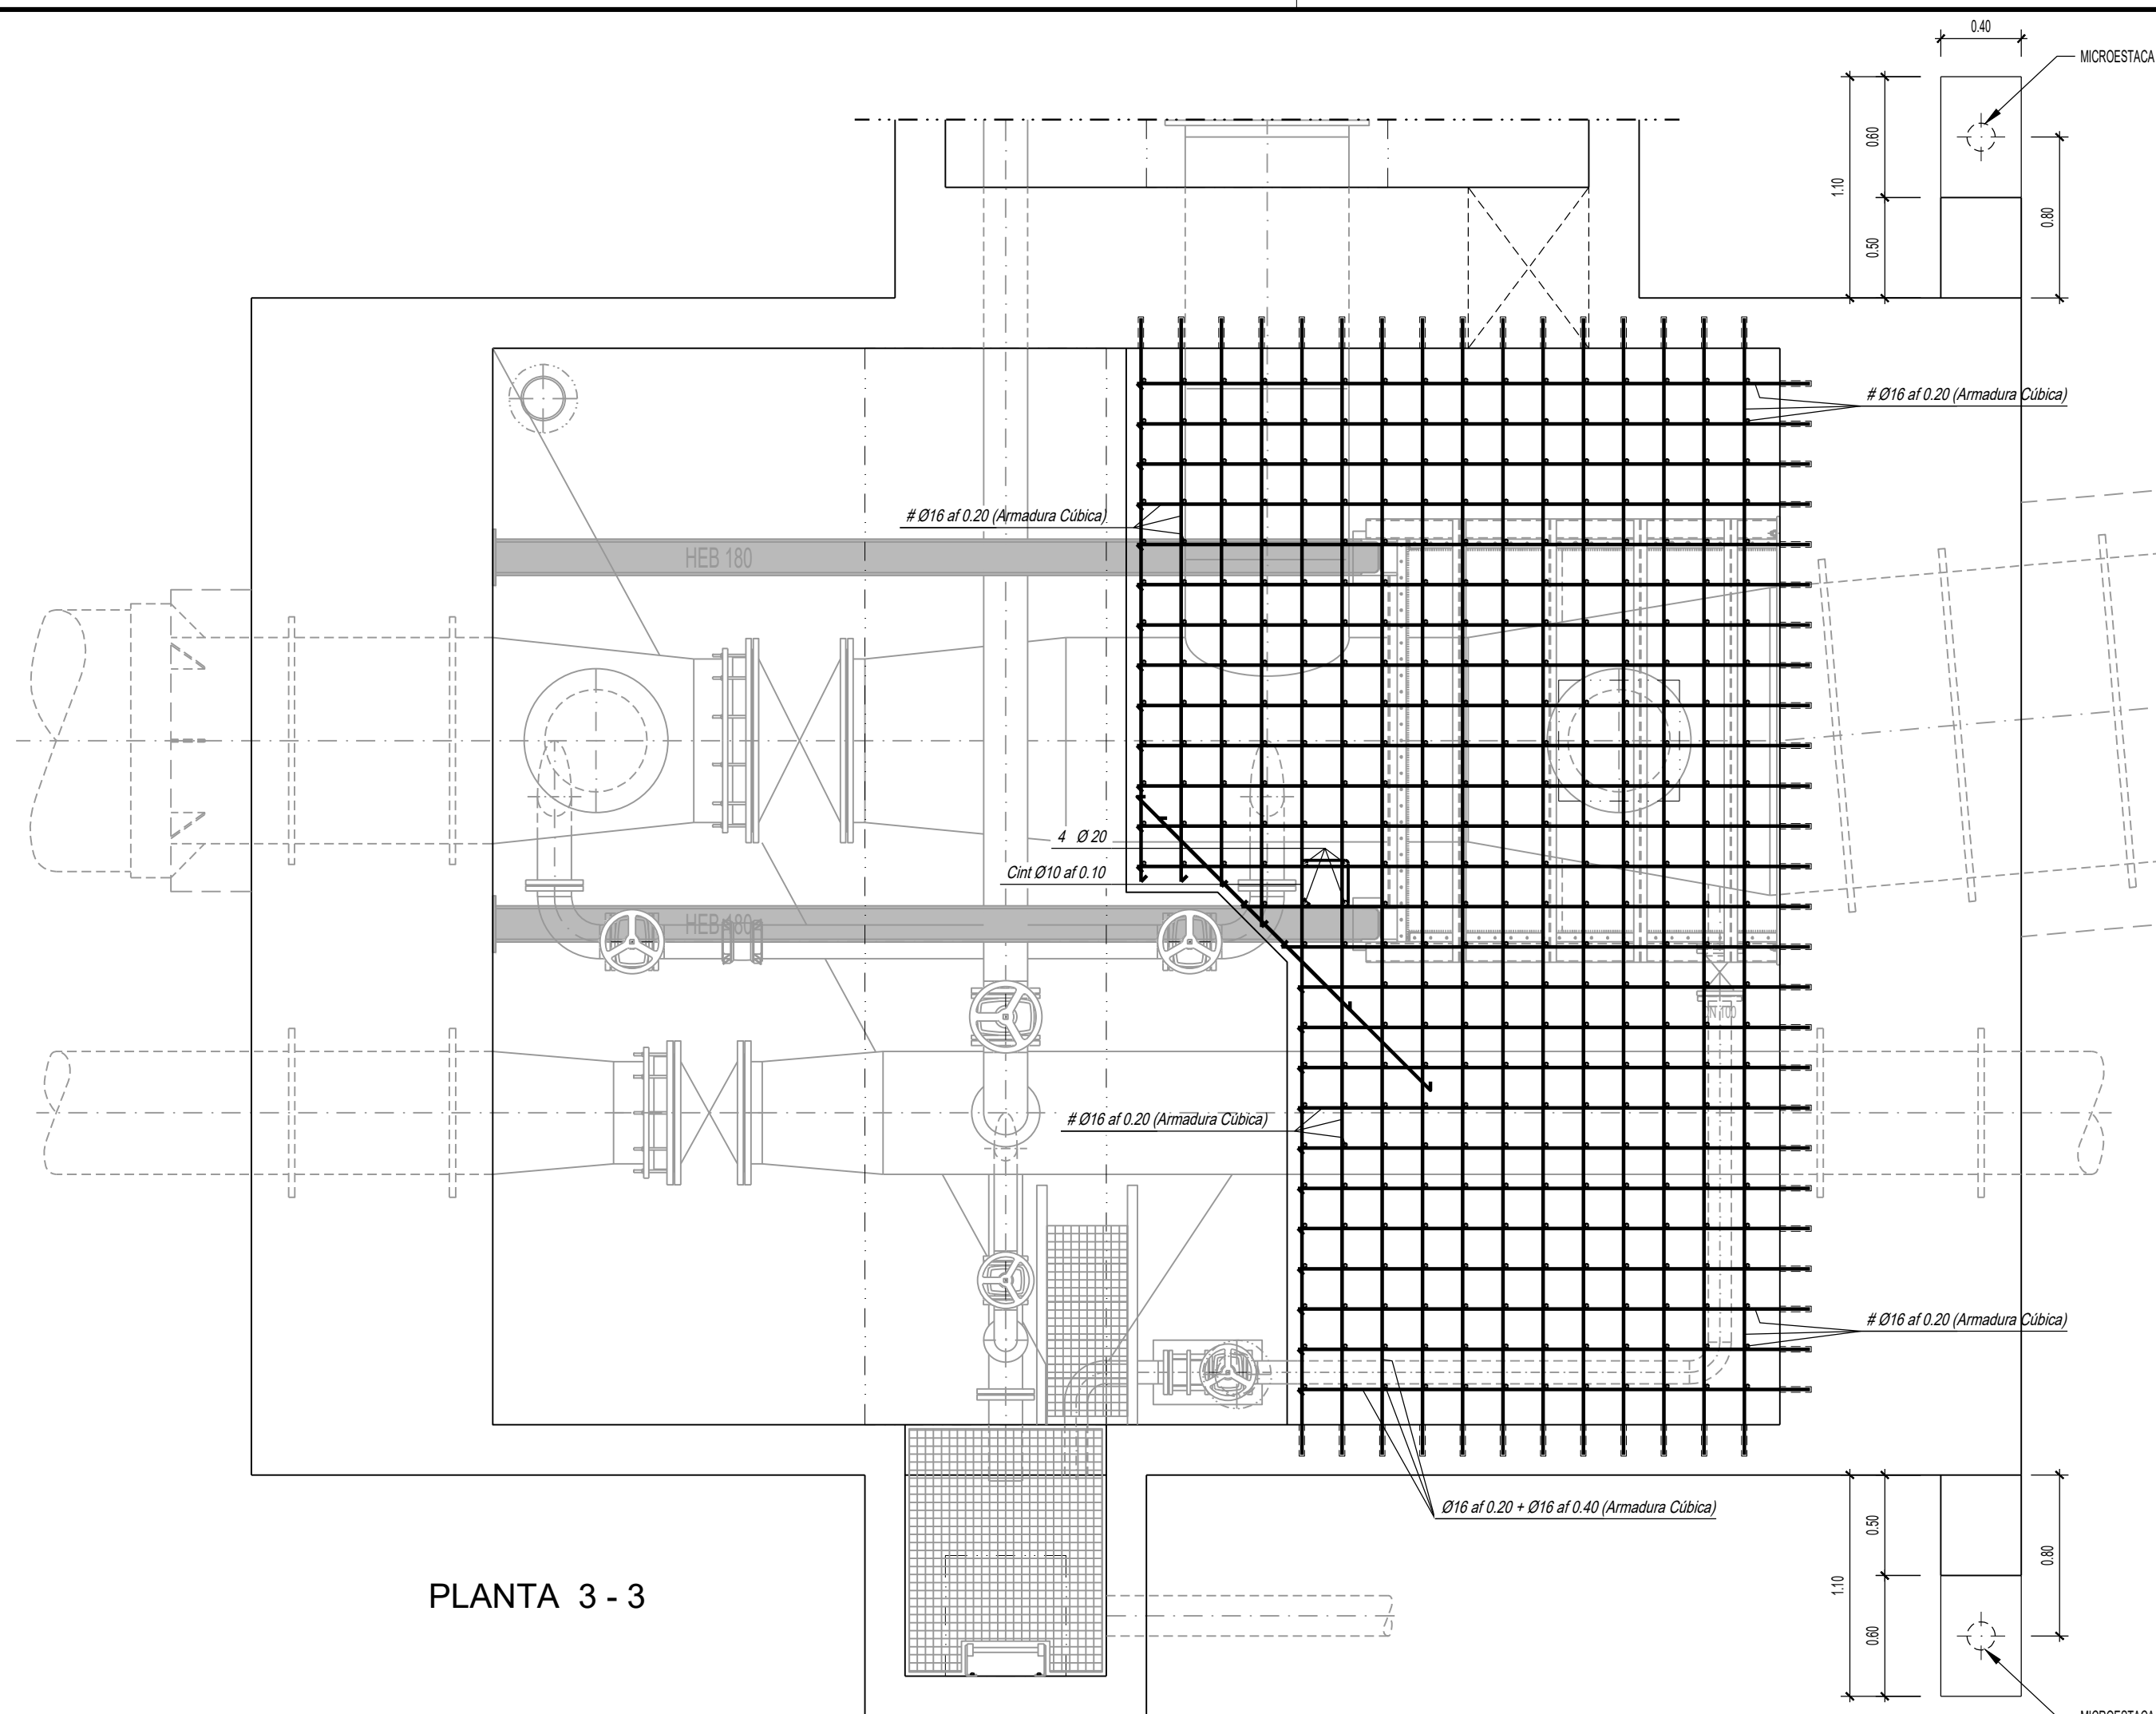

PLANTA 3 - 3

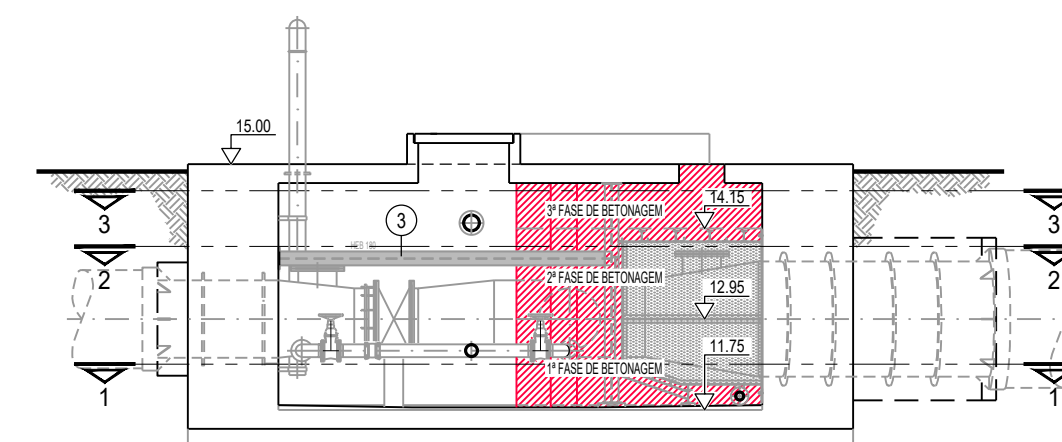

CORTE B - B
PLANO DE BETONAGEM

NOTA:
- Todas as dimensões, geometrias e cotas referidas neste desenho terão de ser confirmadas em obra

BETÃO - C 12 / 15

ESTE DESENHO ESTÁ PROTEGIDO PELO CÓDIGO DOS DIREITOS DE AUTOR. A SUA UTILIZAÇÃO PARA FINS DIFERENTES DOS ESTABELECIDOS CARECE DE AUTORIZAÇÃO ESCRITA DO AUTOR.