

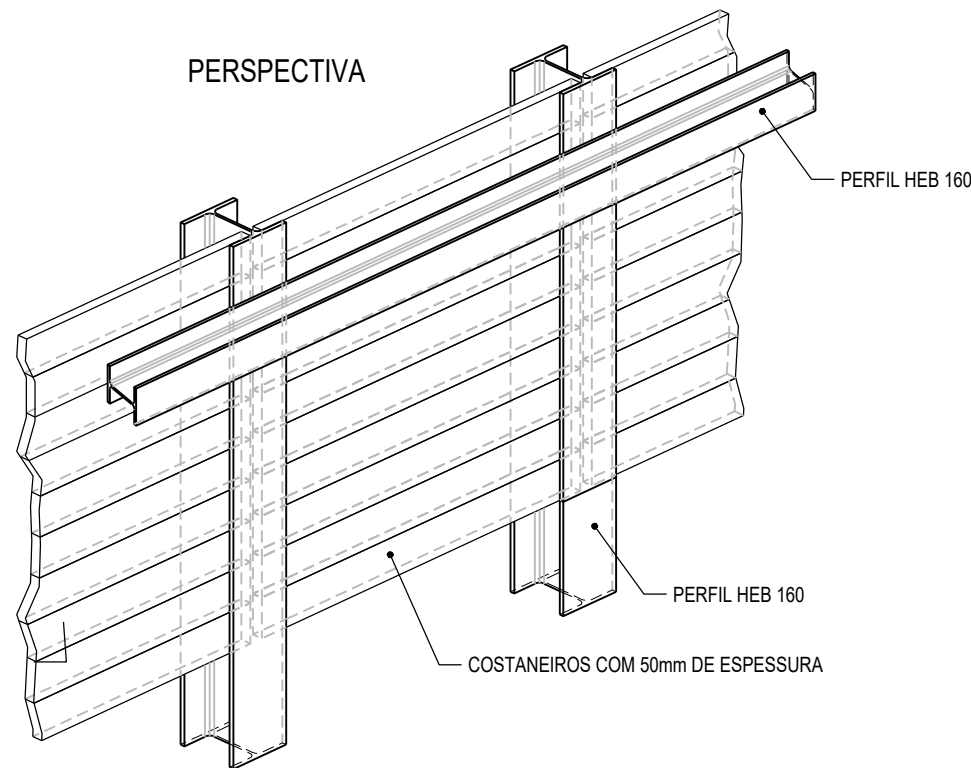
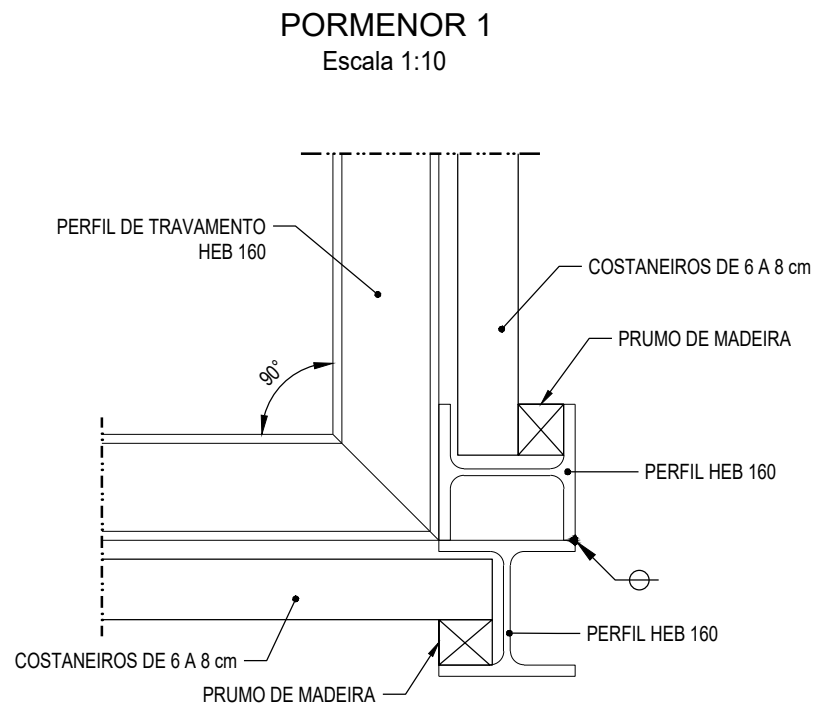
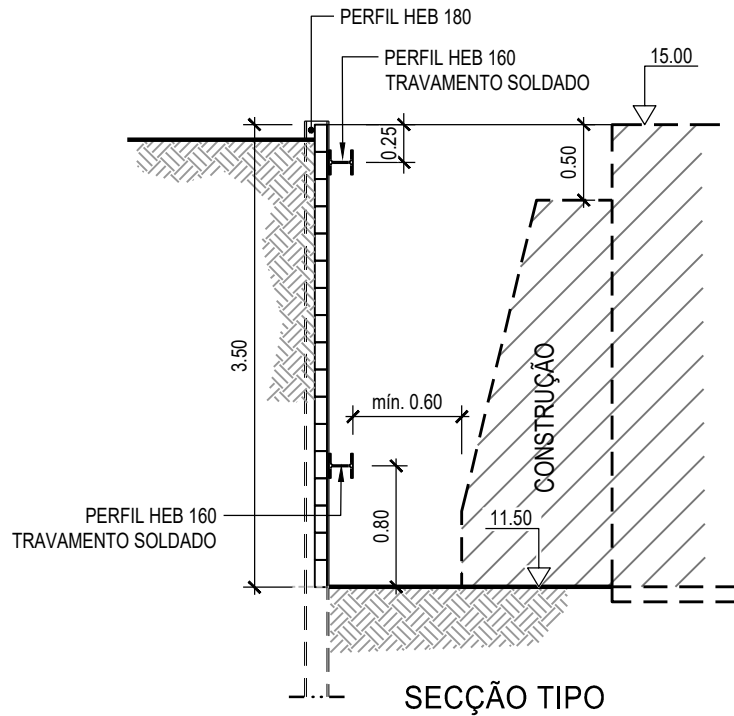


Formato: A2 - Impressão: 11/03/2022 18:07 - Utilizador: ANT - Ficheiro: T1E433_A45A02_20200401E4331_PE_EST02.dwg - Impressão: NT 11/03/2022 18:07

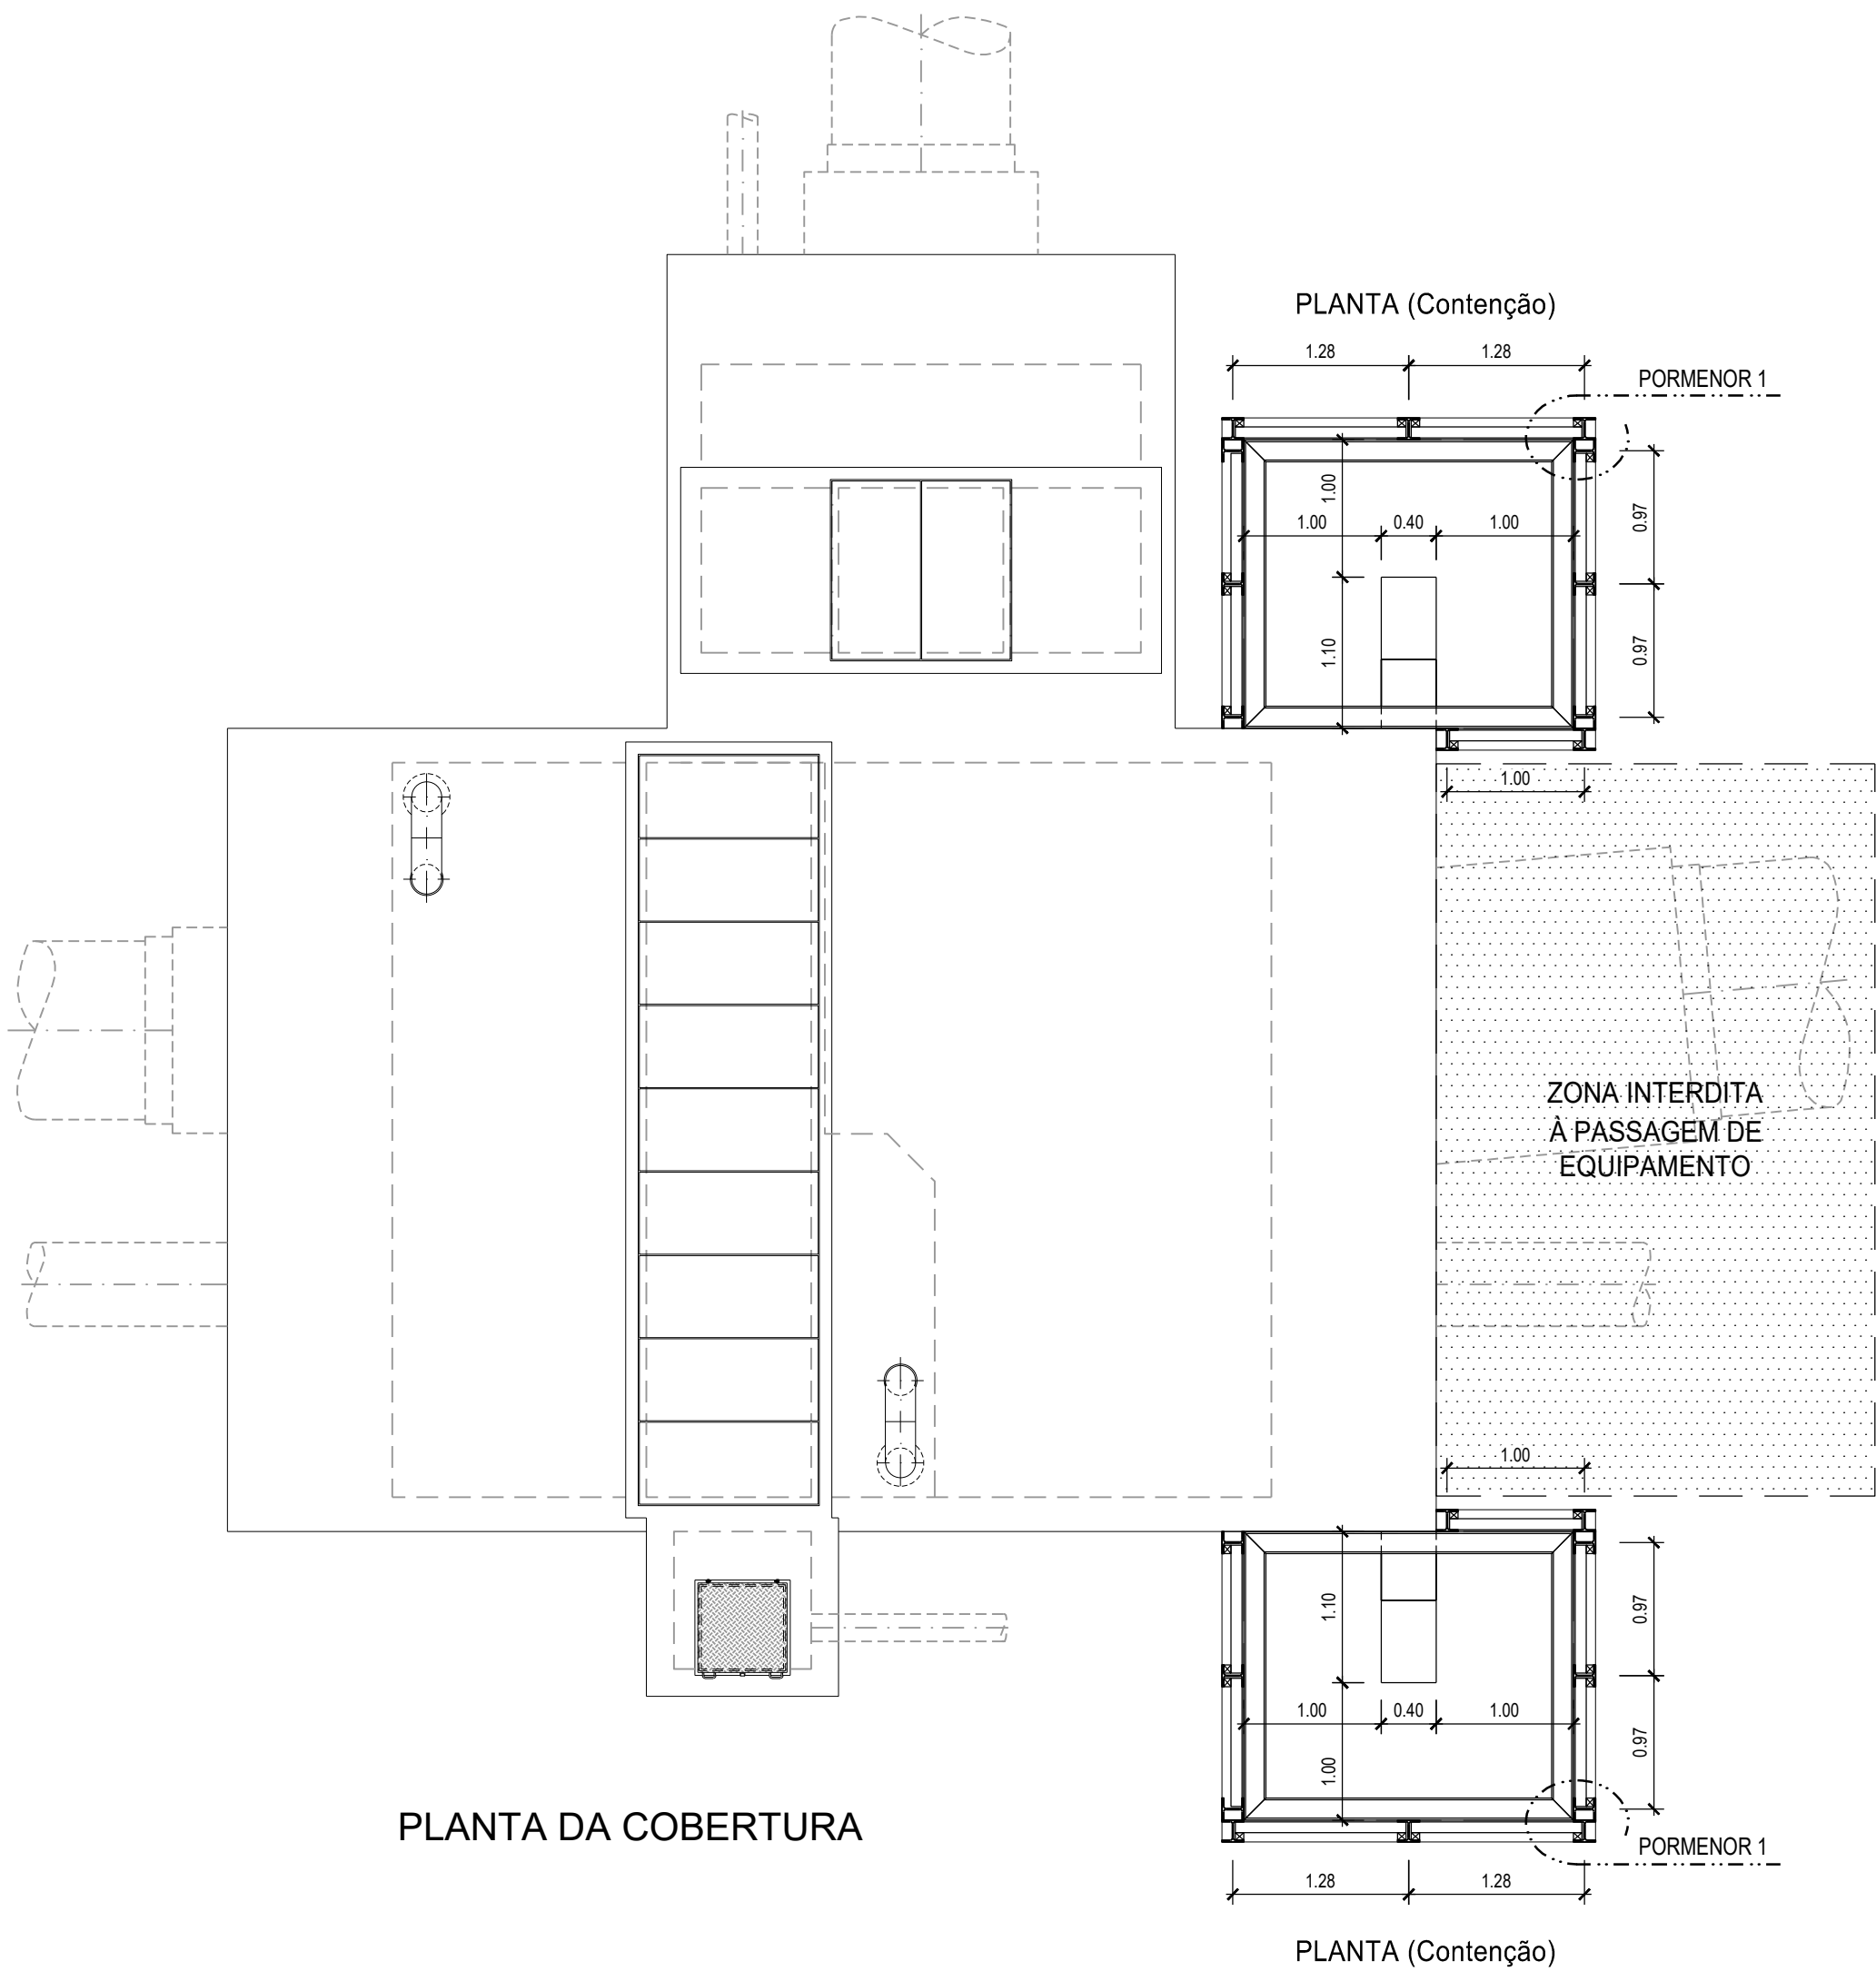

FASEAMENTO DO PROCESSO CONSTRUTIVO

- 1) - IDENTIFICAÇÃO DAS INFRAESTRUTURAS EXISTENTES
- 2) - EXECUÇÃO DA CONTENÇÃO
- 3) - ESCAVAÇÃO ATÉ À COTA DE PROJECTO

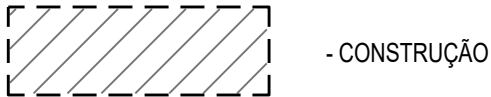

NOTAS:

PREVIAMENTE À EXECUÇÃO DA CONTENÇÃO PARA A EXECUÇÃO DO MACIÇO DE APOIO DAS MICROESTACAS DEVERÁ SER VERIFICADA A EXISTÊNCIA DE INFRAESTRUTURAS NA ZONA AFETADA, NOMEADAMENTE, A TUBAGEM DA DRENAGEM DA CAIXA, E A EXECUÇÃO DO DESVIO PROPOSTO

PARA EXECUÇÃO DA CONTENÇÃO OS PERFIS NÃO DEVERÃO SER CRAVADOS, MAS SIM IMPLANTADOS NO TERRENO PELO SISTEMA DE PERFURAÇÃO SEM TRANSIÇÃO DE VIBRAÇÕES PARA O TERRENO / ESTRUTURAS EXISTENTES

APÓS A PERFURAÇÃO E INSTALAÇÃO DOS PERFIS, DEVEM SER PREENCHIDOS COM CALDA DE CIMENTO ATÉ À COTA ADEQUADA PARA PERMITIR A SUA ESTABILIZAÇÃO MAS, TAMBÉM O POSTERIOR ARRANQUE

A ESCAVAÇÃO PROPOSTA DEVERÁ SER ADAPTADA AOS ACESSOS E EQUIPAMENTO QUE O EMPREITEIRO ENTENDA

O EMPREITEIRO, COM A IMPLANTAÇÃO DO ESTALEIRO, DEVERÁ APRESENTAR AO DONO DE OBRA O PROCESSO CONSTRUTIVO QUE PRETENDE ADOTAR E AS RESPECTIVAS CONTENÇÕES COM OS CÁLCULOS JUSTIFICATIVOS

DEVERÁ SER GARANTIDO EM OBRA QUE O TERRENO DE FUNDAÇÃO TEM AS CONDIÇÕES DEFINIDAS NA MEMÓRIA DESCRITIVA

O PROCESSO CONSTRUTIVO PROPOSTO NÃO VINCULA O EMPREITEIRO PODENDO ESTE PROPOR OUTRO PROCESSO

É DA RESPONSABILIDADE DO ADJUDICATÁRIO A CRIAÇÃO DE CONDIÇÕES PARA A ACESSIBILIDADE DOS EQUIPAMENTOS NECESSÁRIOS

ESTE DESENHO NÃO PODE SERVIR DE BASE À EXECUÇÃO DA OBRA SEM O VISTO DE "BOM PARA EXECUÇÃO" DEVIDAMENTE RUBRICADO E DATADO PELA FISCALIZAÇÃO

Versão	Alteração	Data	Aprovado

CLIENTE	ÁGUAS DE SANTO ANDRÉ Grupo Águas de Portugal			INTERVENÇÕES URGENTES EM TRÊS CÂMARAS DA ATUAL ADUTORA ETA-MONTE CHÃOS FASE 1 - INTERVENÇÃO NA CAIXA DE VALE MARIM	
FASE	PROJETO DE EXECUÇÃO				
TÍTULO	IMPLANTAÇÃO DAS MICROESTACAS PROCESSO CONSTRUTIVO - PLANTA, CORTES E PORMENOR				
PROJECIOU	PROCESSO	E1433	ESPECIALIDADE	EST	
VERIFICOU	FICHEIRO	E1433-1_PE_EST-05	DESENHO Nº	05	
APROVOU	SUBSTITUI		ESCALA(S)	1:50	
DESENHOU	SUBSTITUIDO POR		DATA	OUTUBRO 2022	

ESTE DESENHO ESTÁ PROTEGIDO PELO CÓDIGO DOS DIREITOS DE AUTOR. A SUA UTILIZAÇÃO PARA FINS DIFERENTES DOS ESTABELECIDOS CARECE DE AUTORIZAÇÃO ESCRITA DO AUTOR.