


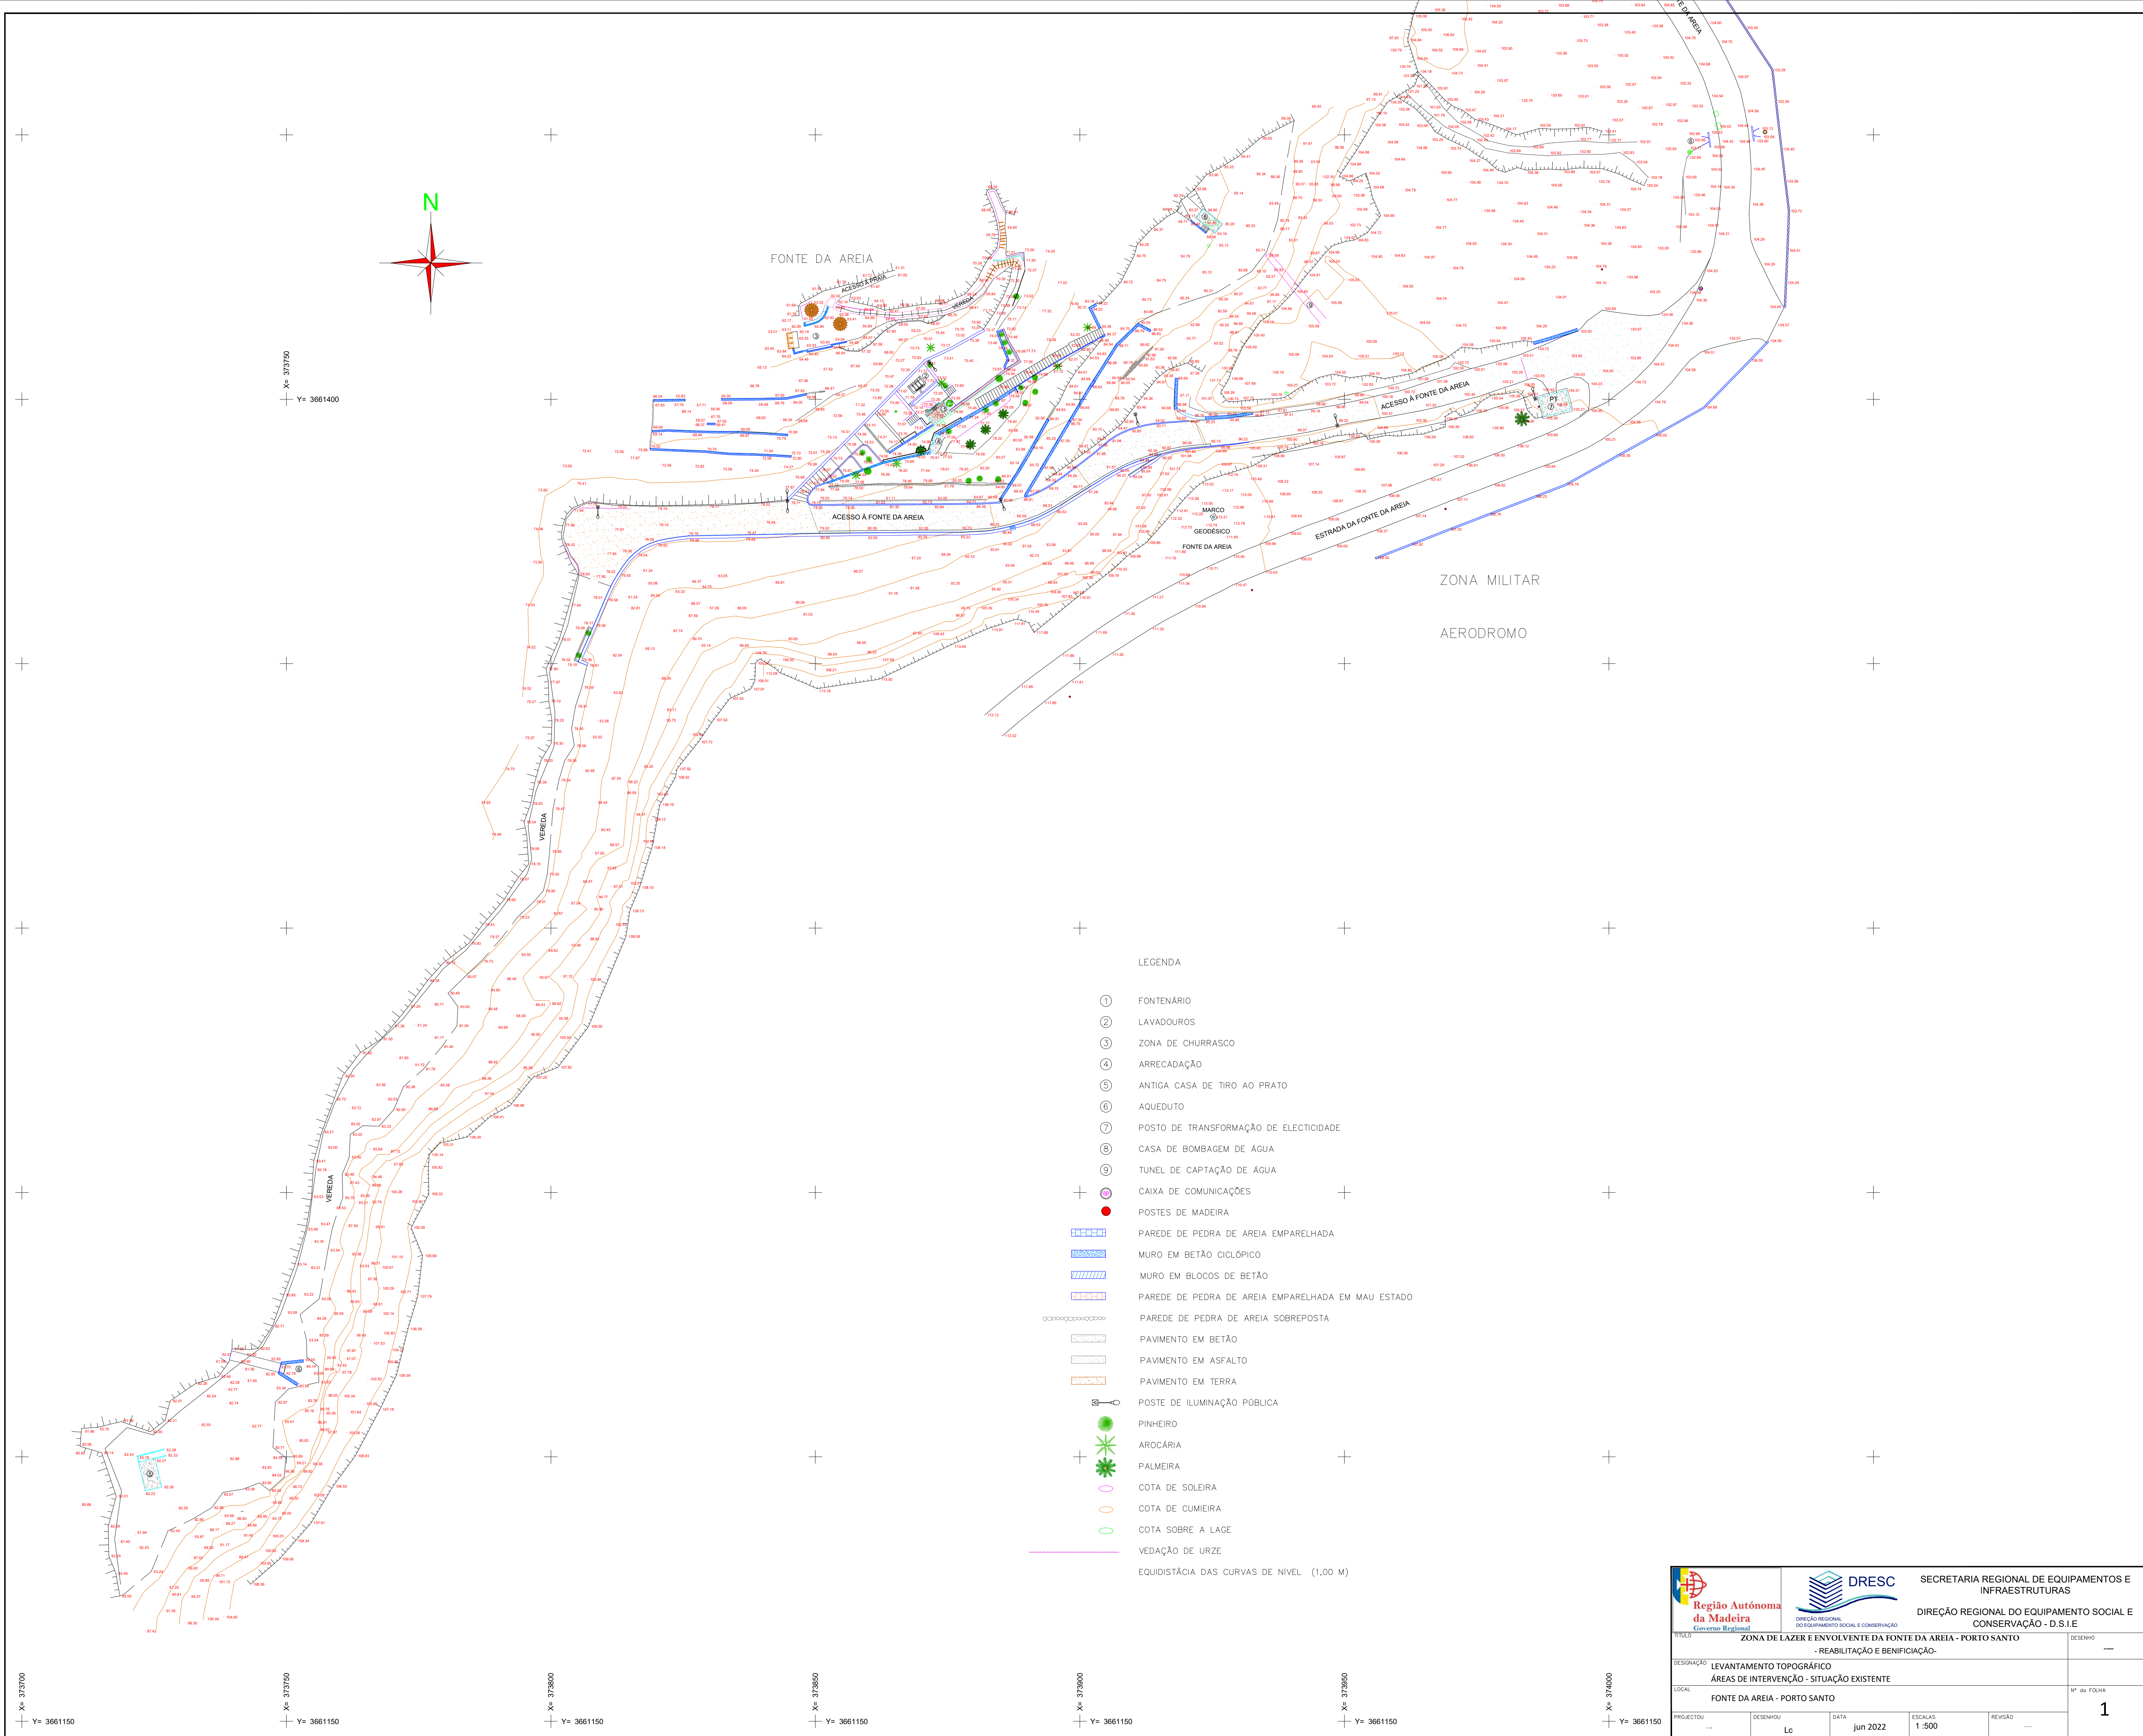

- LEGENDA
- ① FONTENÁRIO
 - ② LAVADOUROS
 - ③ ZONA DE CHURRASCO
 - ④ ARRECADAÇÃO
 - ⑤ ANTIGA CASA DE TIRO AO PRATO
 - ⑥ AQUEDUTO
 - ⑦ POSTO DE TRANSFORMAÇÃO DE ELECTRICIDADE
 - ⑧ CASA DE BOMBAGEM DE ÁGUA
 - ⑨ TUNEL DE CAPTAÇÃO DE ÁGUA
 - CAIXA DE COMUNICAÇÕES
 - POSTES DE MADEIRA
 - ▤ PAREDE DE PEDRA DE AREIA EMPARELHADA
 - ▥ MURO EM BETÃO CICLÓPICO
 - ▧ MURO EM BLOCOS DE BETÃO
 - ▨ PAREDE DE PEDRA DE AREIA EMPARELHADA EM MAU ESTADO
 - ▩ PAREDE DE PEDRA DE AREIA SOBREPOSTA
 - PAVIMENTO EM BETÃO
 - ▬ PAVIMENTO EM ASFALTO
 - ▭ PAVIMENTO EM TERRA
 - ⚡ POSTE DE ILUMINAÇÃO PÚBLICA
 - PINHEIRO
 - AROCARIA
 - PALMEIRA
 - COTA DE SOLEIRA
 - COTA DE CUMEIRA
 - COTA SOBRE A LAGE
 - VEDAÇÃO DE URZE
 - EQUIDISTÂNCIA DAS CURVAS DE NÍVEL (1,00 M)

 Região Autónoma da Madeira Governo Regional		 DRESC DIREÇÃO REGIONAL DO EQUIPAMENTO SOCIAL E CONSERVAÇÃO		SECRETARIA REGIONAL DE EQUIPAMENTOS E INFRAESTRUTURAS DIREÇÃO REGIONAL DO EQUIPAMENTO SOCIAL E CONSERVAÇÃO - D.S.I.E	
TÍTULO ZONA DE LAZER E ENVOLVENTE DA FONTE DA AREIA - PORTO SANTO - REABILITAÇÃO E BENEFICIAÇÃO -				DESENHO	---
DESIGNAÇÃO LEVANTAMENTO TOPOGRÁFICO ÁREAS DE INTERVENÇÃO - SITUAÇÃO EXISTENTE					
LOCAL FONTE DA AREIA - PORTO SANTO				N.º DO FOLHA	1
PROJECTOU ...	DESENHO Lc	DATA jun 2022	ESCALAS 1:500	REVISÃO	

LEVANTAMENTO TOPOGRÁFICO GEORREFERENCIADO AO DATUM DO PORTO SANTO – FUSO 28 UTM.
PROJEÇÃO ELIPSOIDE INTERNACIONAL (HAYFORD)

ESCALAS: 1/500

LEVANTAMENTO TOPOGRÁFICO DA FONTE DA AREIA

SÍTIO DA FONTE DA AREIA
PORTO SANTO

O TOPÓGRAFO:
JORGE ALEXANDRE GONÇALVES BATISTA
CARTEIRA PROFISSIONAL N° 4091