


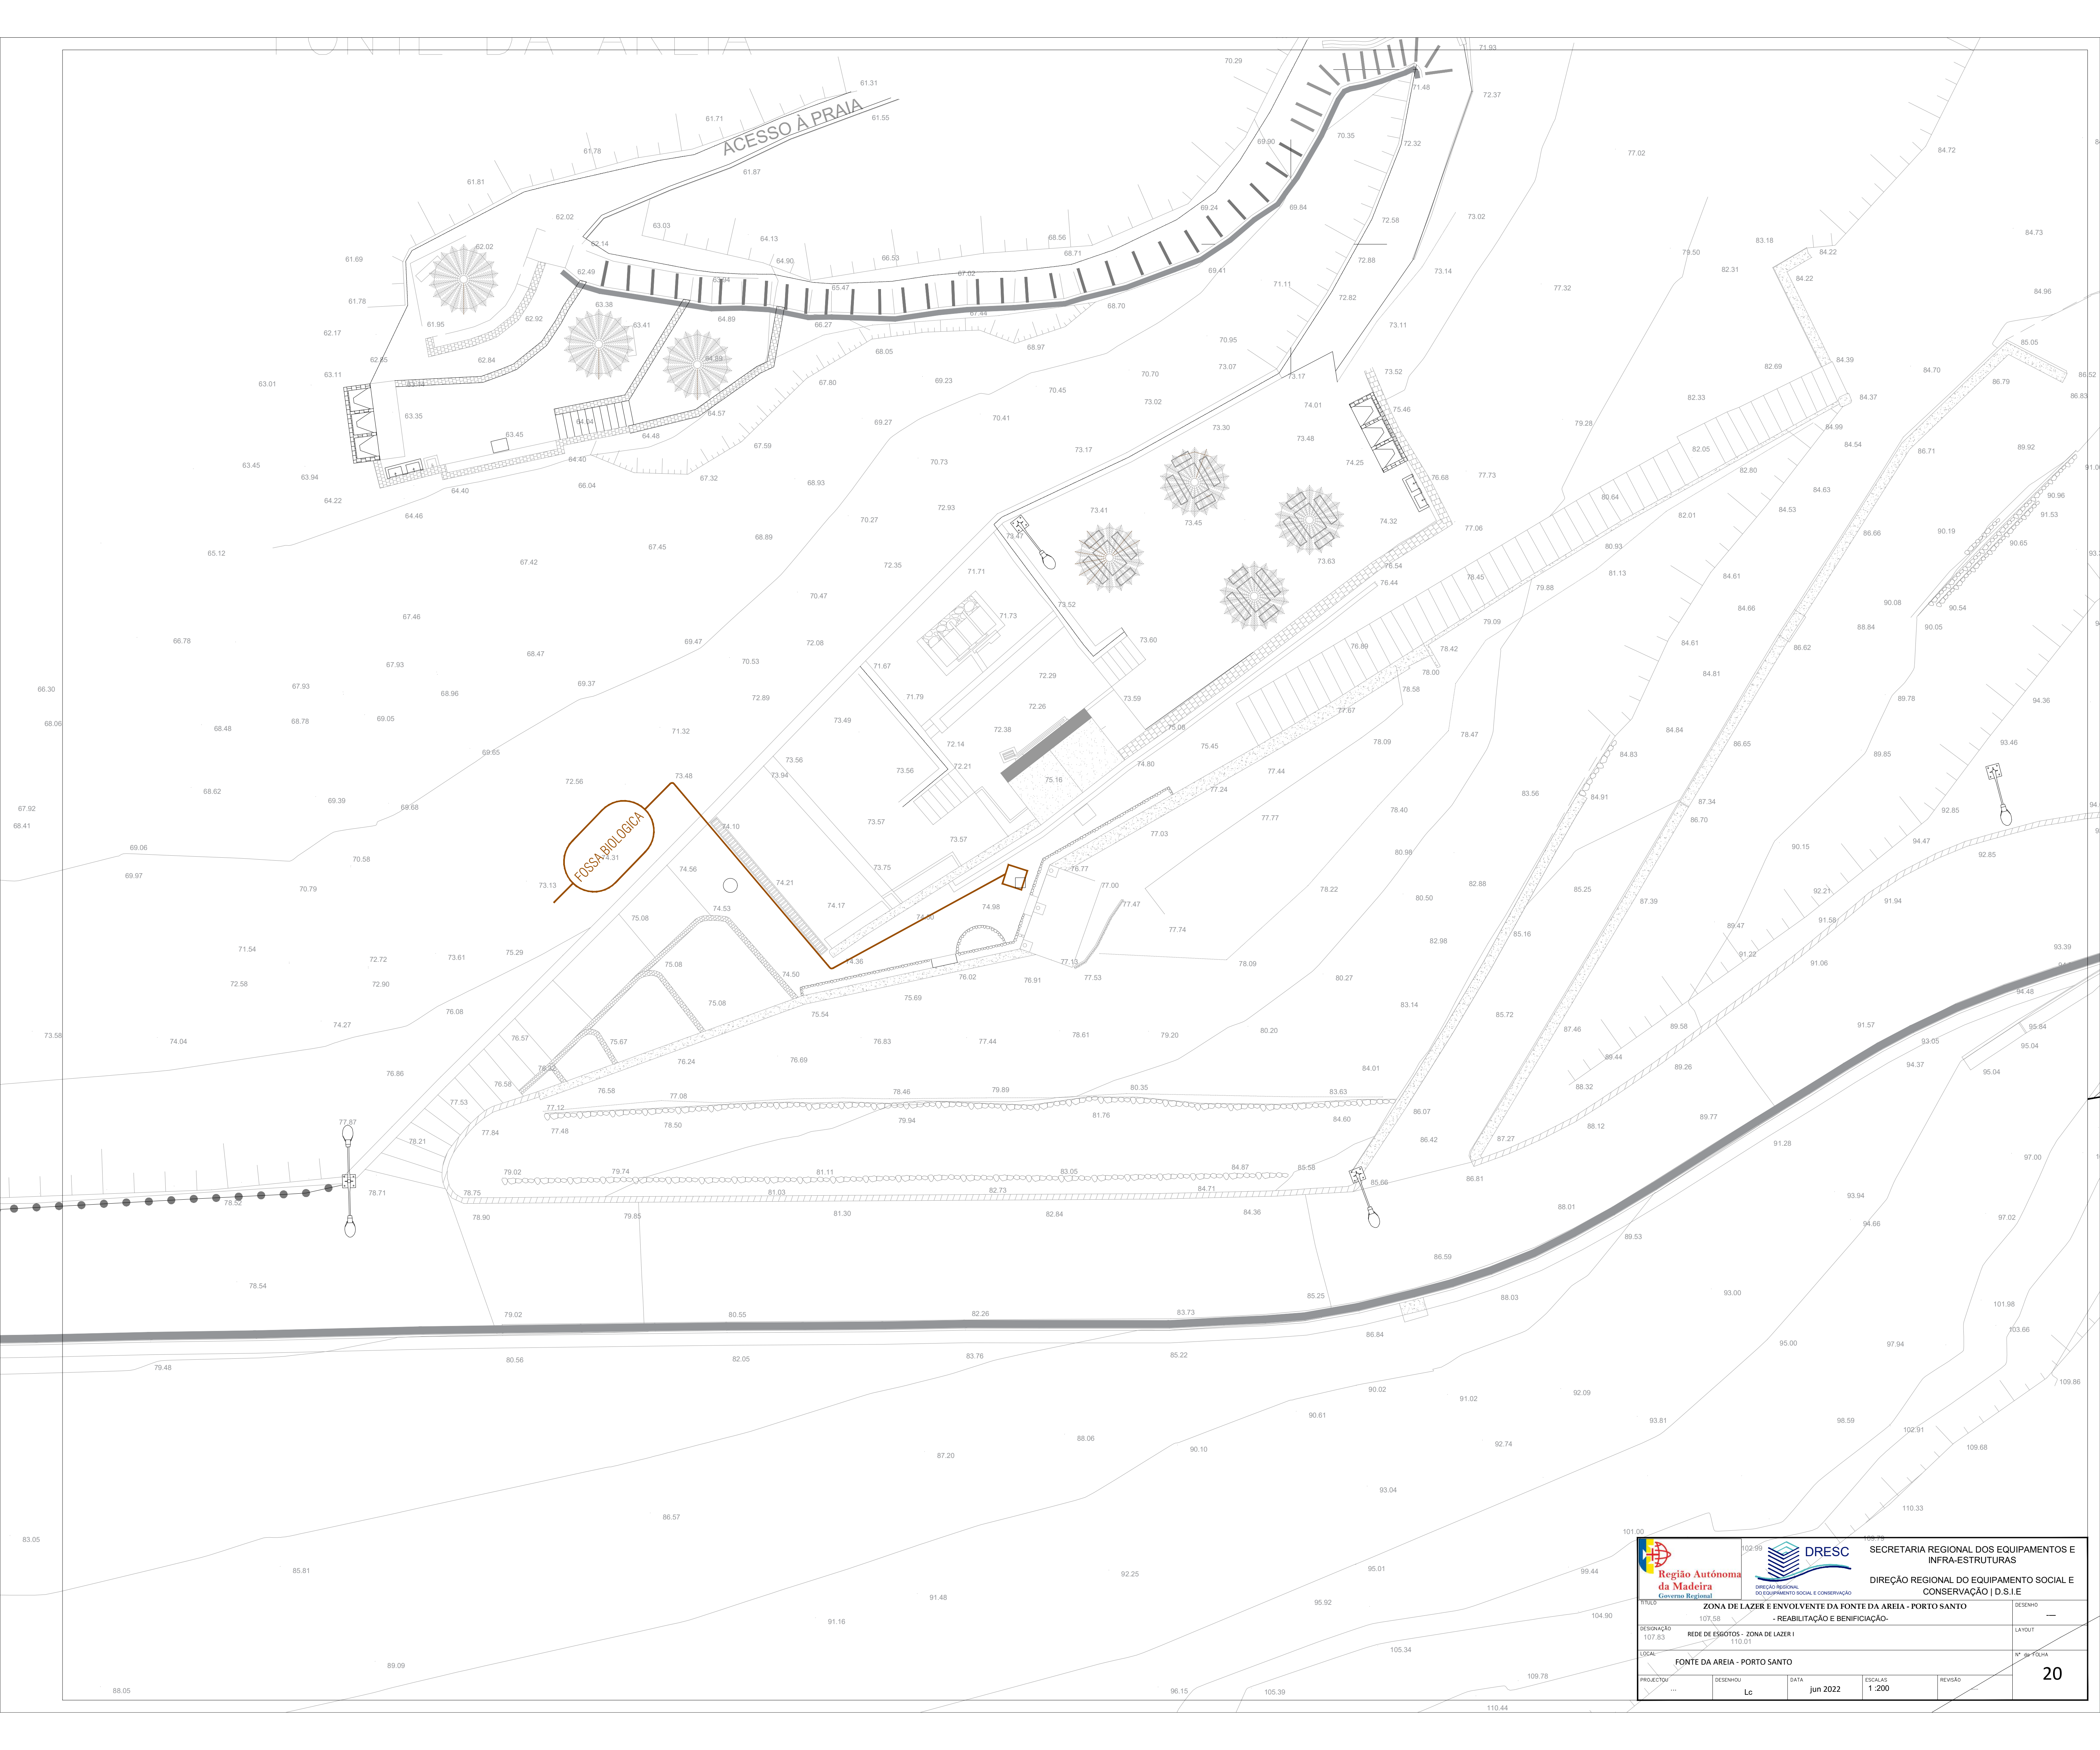

FOSSE BIOLÓGICA

ACESSO À PRAIA

 Região Autónoma da Madeira Governo Regional		 DRESC DIREÇÃO REGIONAL DO EQUIPAMENTO SOCIAL E CONSERVAÇÃO		SECRETARIA REGIONAL DOS EQUIPAMENTOS E INFRA-ESTRUTURAS DIREÇÃO REGIONAL DO EQUIPAMENTO SOCIAL E CONSERVAÇÃO D.S.I.E	
TÍTULO ZONA DE LAZER E ENVOLVENTE DA FONTE DA AREIA - PORTO SANTO					
DESIGNAÇÃO 107.58 REDE DE ESGOTOS - ZONA DE LAZER I					
LOCAL FONTE DA AREIA - PORTO SANTO					
PROJECTION ...		DESENHOU Lc		DATA jun 2022	
ESCALAS 1:200		REVISÃO		Nº DE FOLHA 20	