
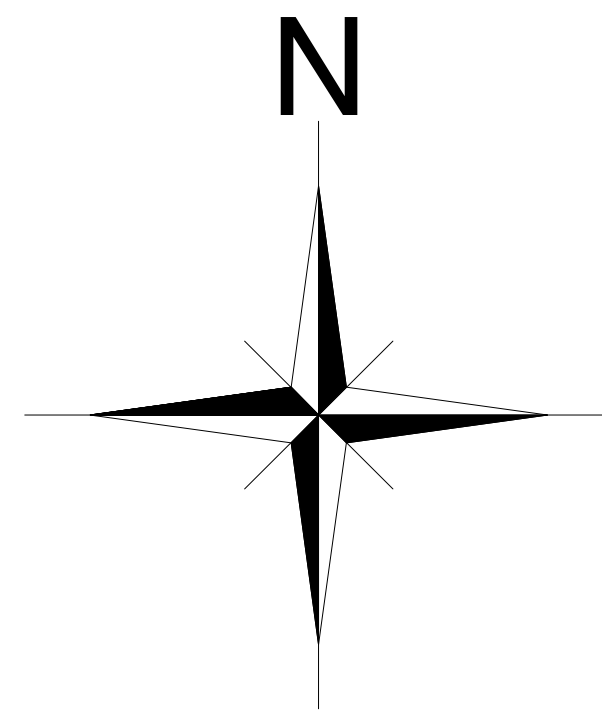


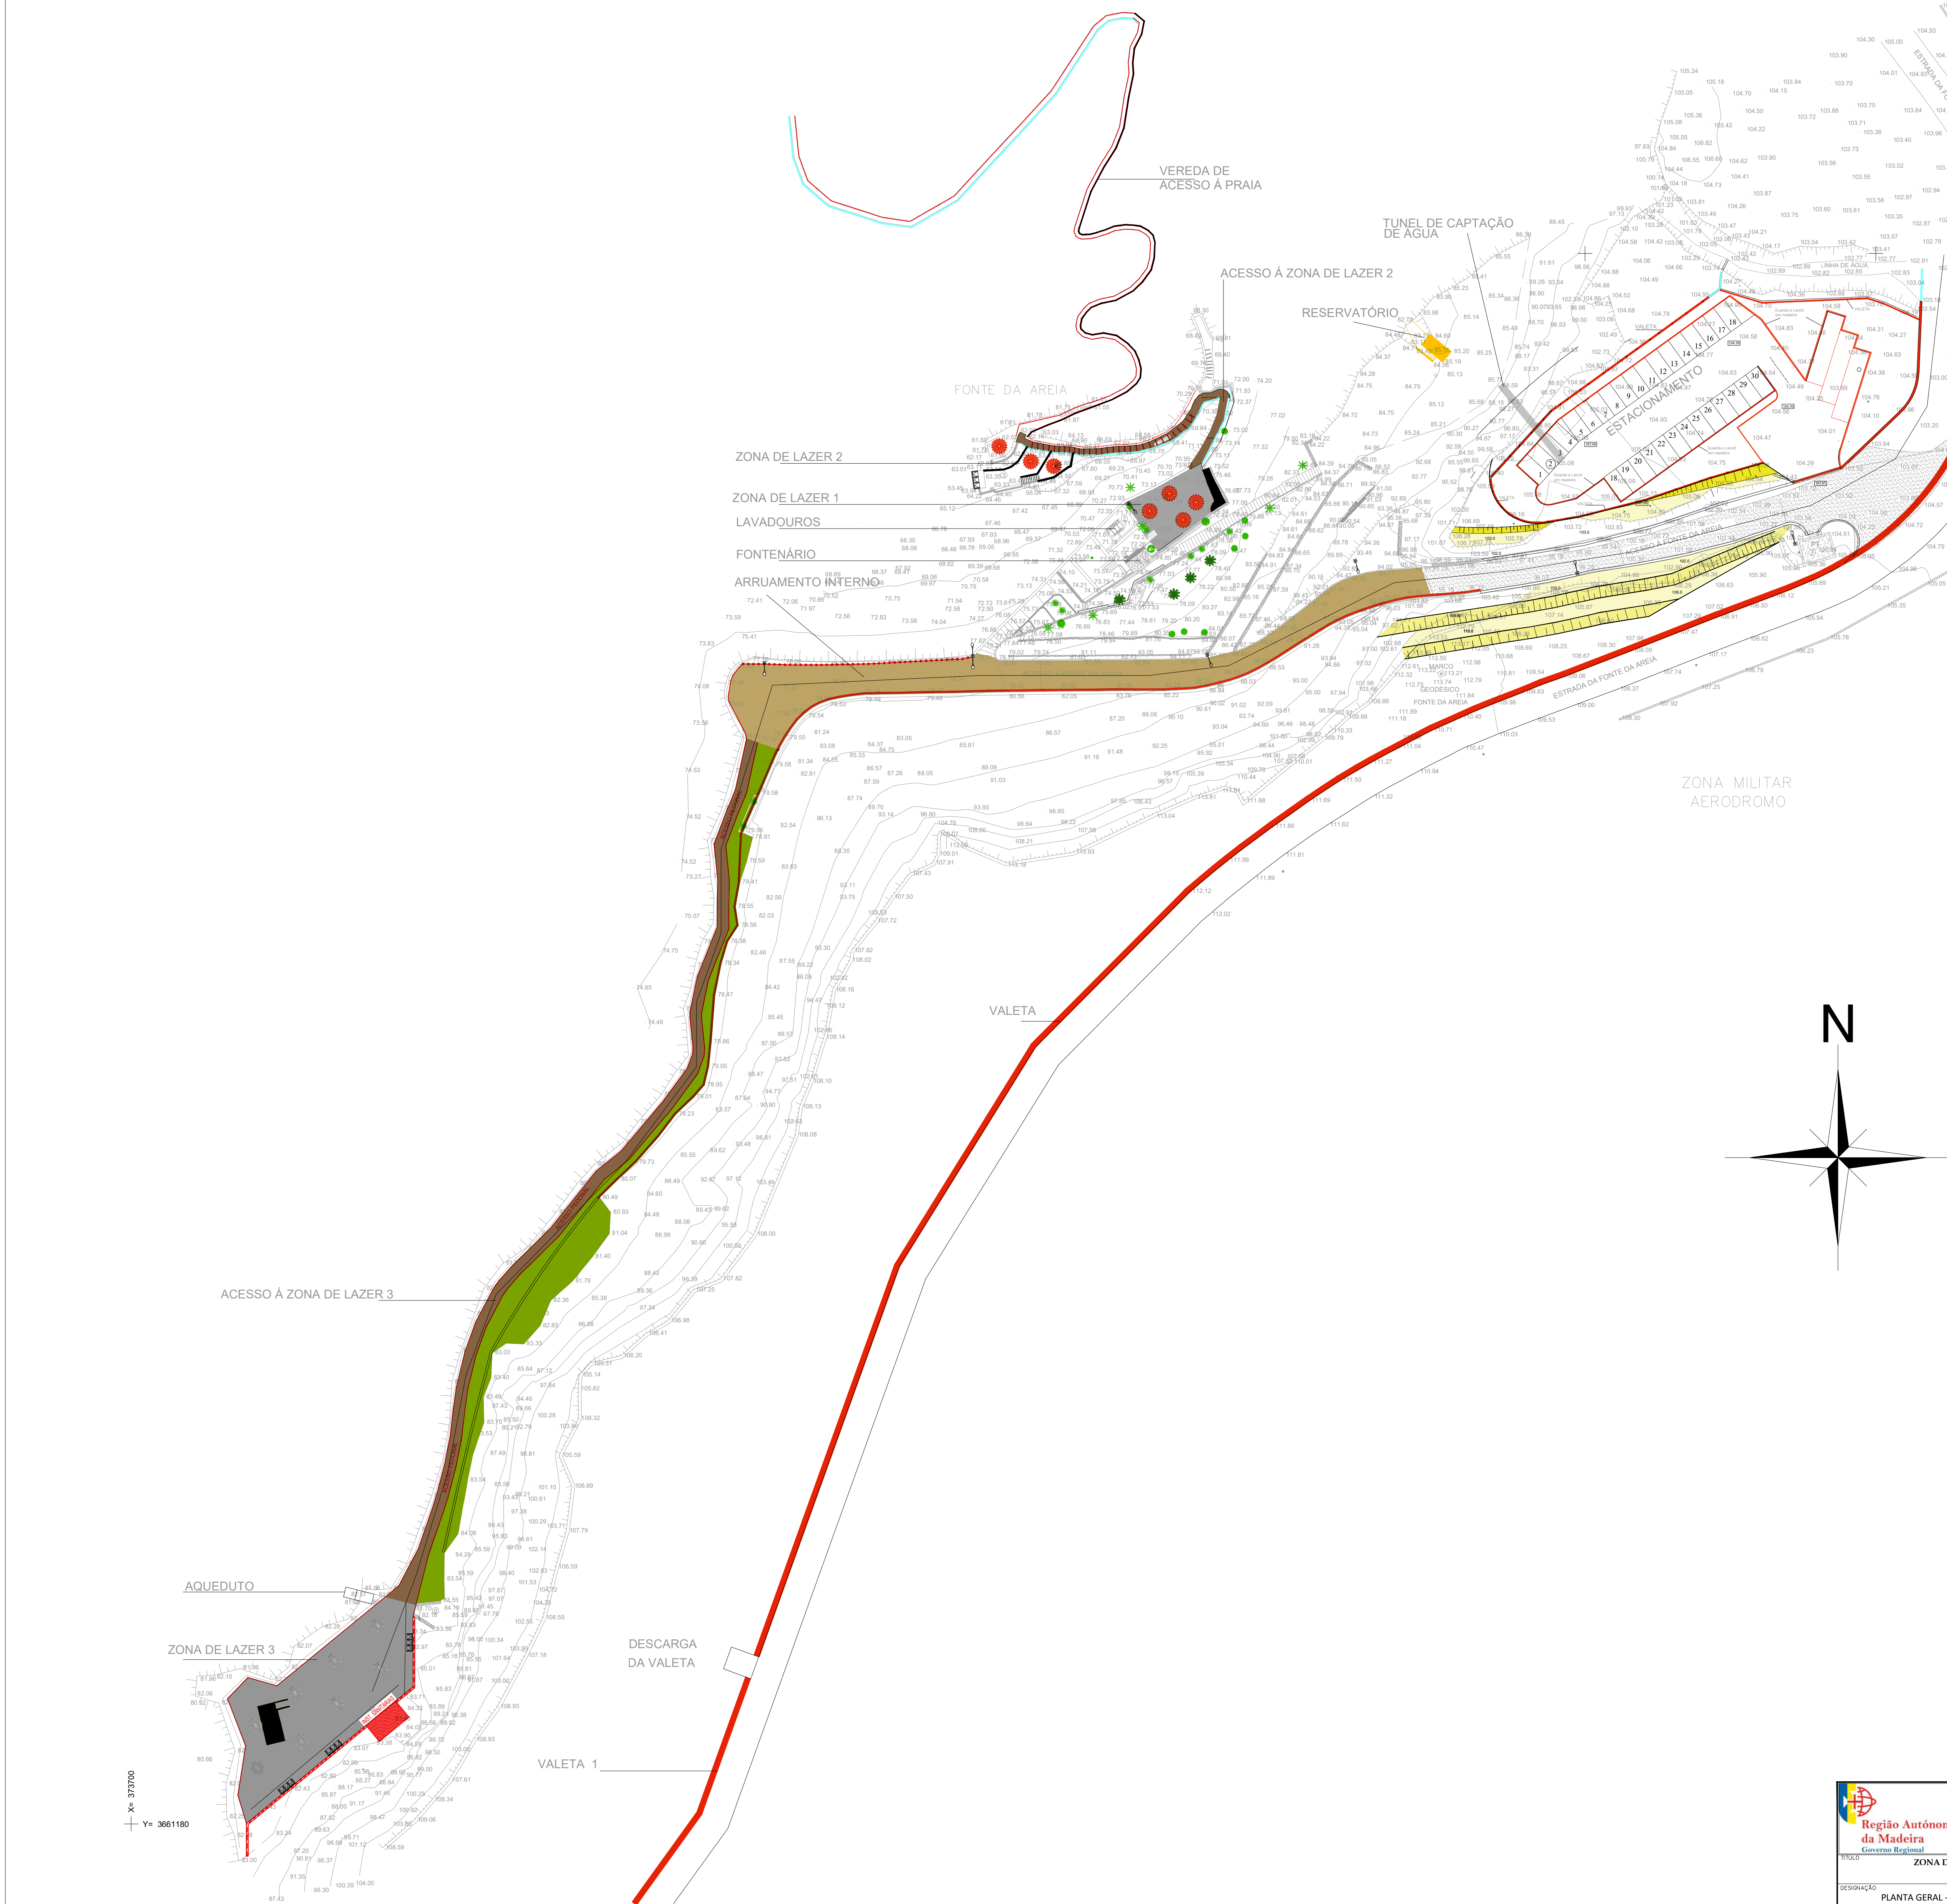

X= 373700
Y= 3661180

 Região Autónoma da Madeira Governo Regional		 DRESC DIREÇÃO REGIONAL DO EQUIPAMENTO SOCIAL E CONSERVAÇÃO		SECRETARIA REGIONAL DOS EQUIPAMENTOS E INFRA-ESTRUTURAS DIREÇÃO REGIONAL DO EQUIPAMENTO SOCIAL E CONSERVAÇÃO D.S.I.E	
TÍTULO ZONA DE LAZER E ENVOLVENTE DA FONTE DA AREIA - PORTO SANTO - REABILITAÇÃO E BENEFICIAÇÃO-				DESENHO ---	
DESCRIÇÃO PLANTA GERAL - ÁREAS DE INTERVENÇÃO - ALTERAÇÕES				LAYOUT	
LOCAL FONTE DA AREIA - PORTO SANTO				Nº da FOLHA 3	
PROJECTOU	DESENHOU Lc	DATA jun 2022	ESCALAS 1:500	REVISÃO	