



PORMENOR DE FIXAÇÃO DA VIGA AOS PRUMOS

A1- ESCALA: 1/2.5
A3- ESCALA: 1/5

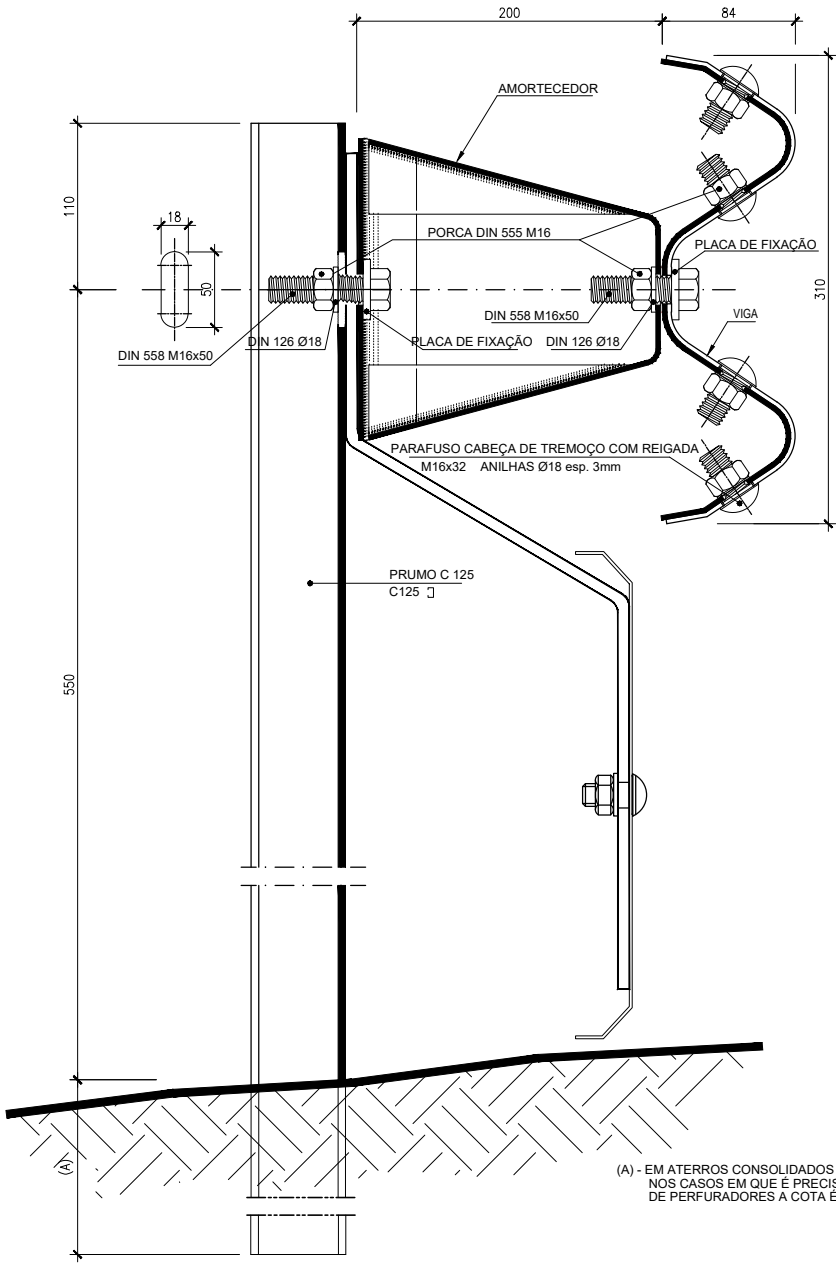


PERFIL DA VIGA

A1- ESCALA: 1/2.5
A3- ESCALA: 1/5

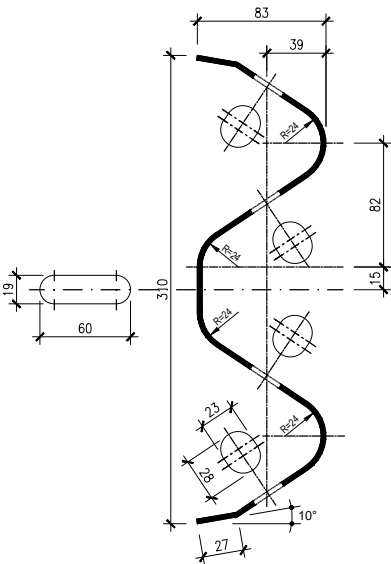


PORMENOR DE SOBREPOSIÇÃO DAS VIGAS

A1- ESCALA: 1/2.5
A3- ESCALA: 1/5

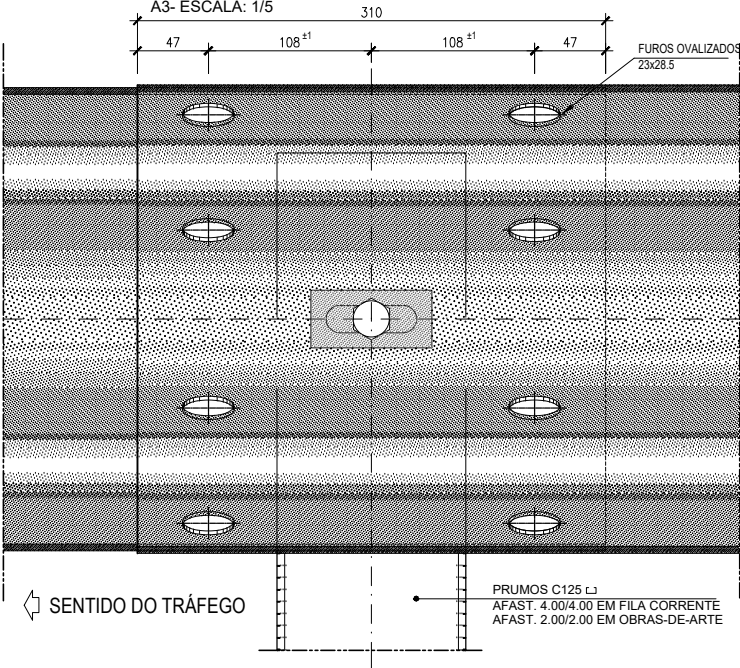


PORMENORES DO AMORTECEDOR

A1- ESCALA: 1/5
A3- ESCALA: 1/10

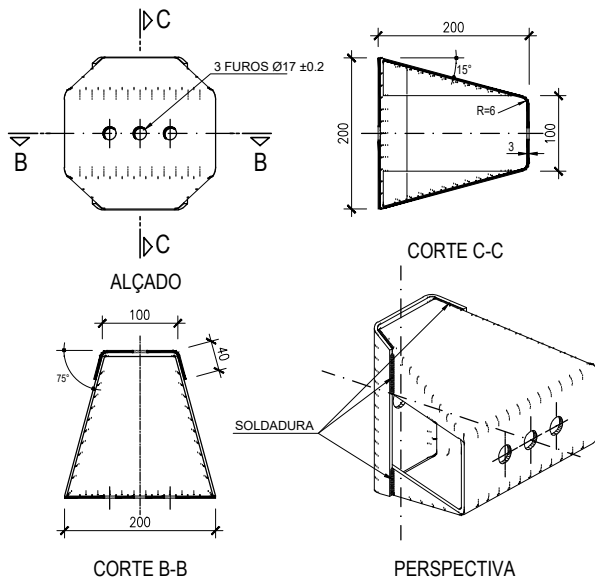


SECÇÃO DO PRUMO (C125)

A1- ESCALA: 1/2
A3- ESCALA: 1/4

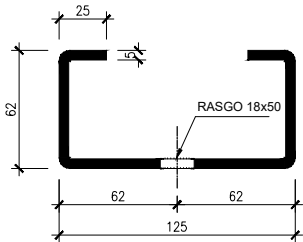


ELEMENTOS DE AMARRAÇÃO DAS VIGAS

A1- ESCALA: 1/1
A3- ESCALA: 1/2

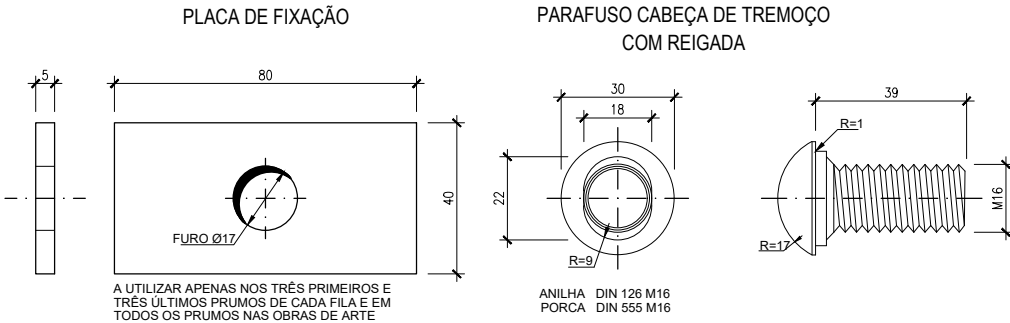

TERMINAL TIPO "CAUDA DE CARPA"

A1- ESCALA: 1/5
A3- ESCALA: 1/10

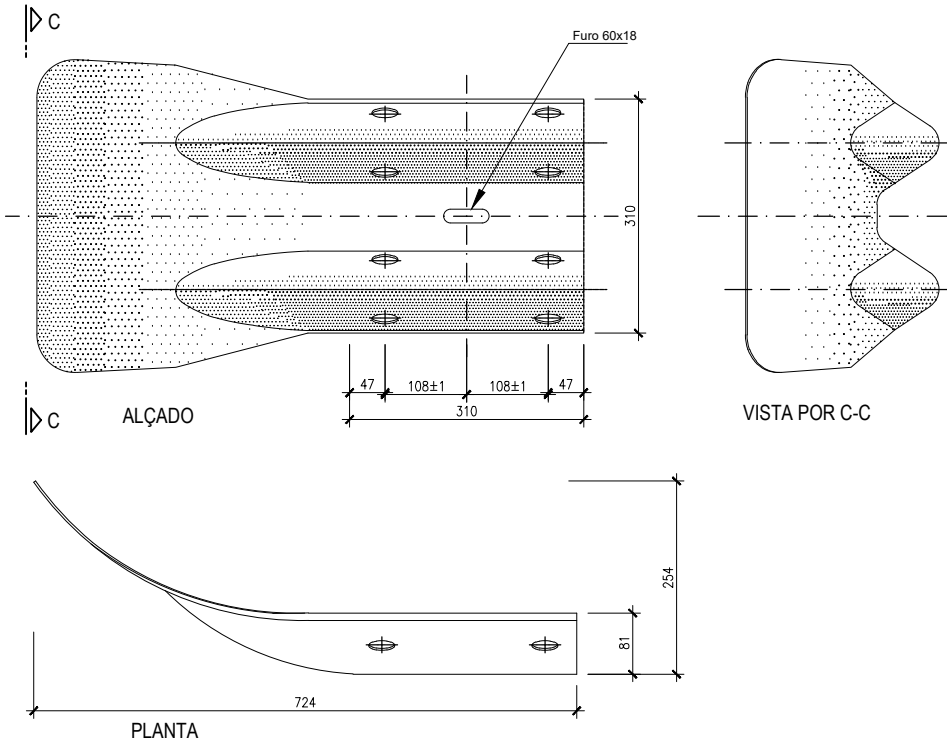

PLANIFICAÇÃO E FURAÇÃO DAS CHAPAS

A1- ESCALA: 1/5
A3- ESCALA: 1/10

