


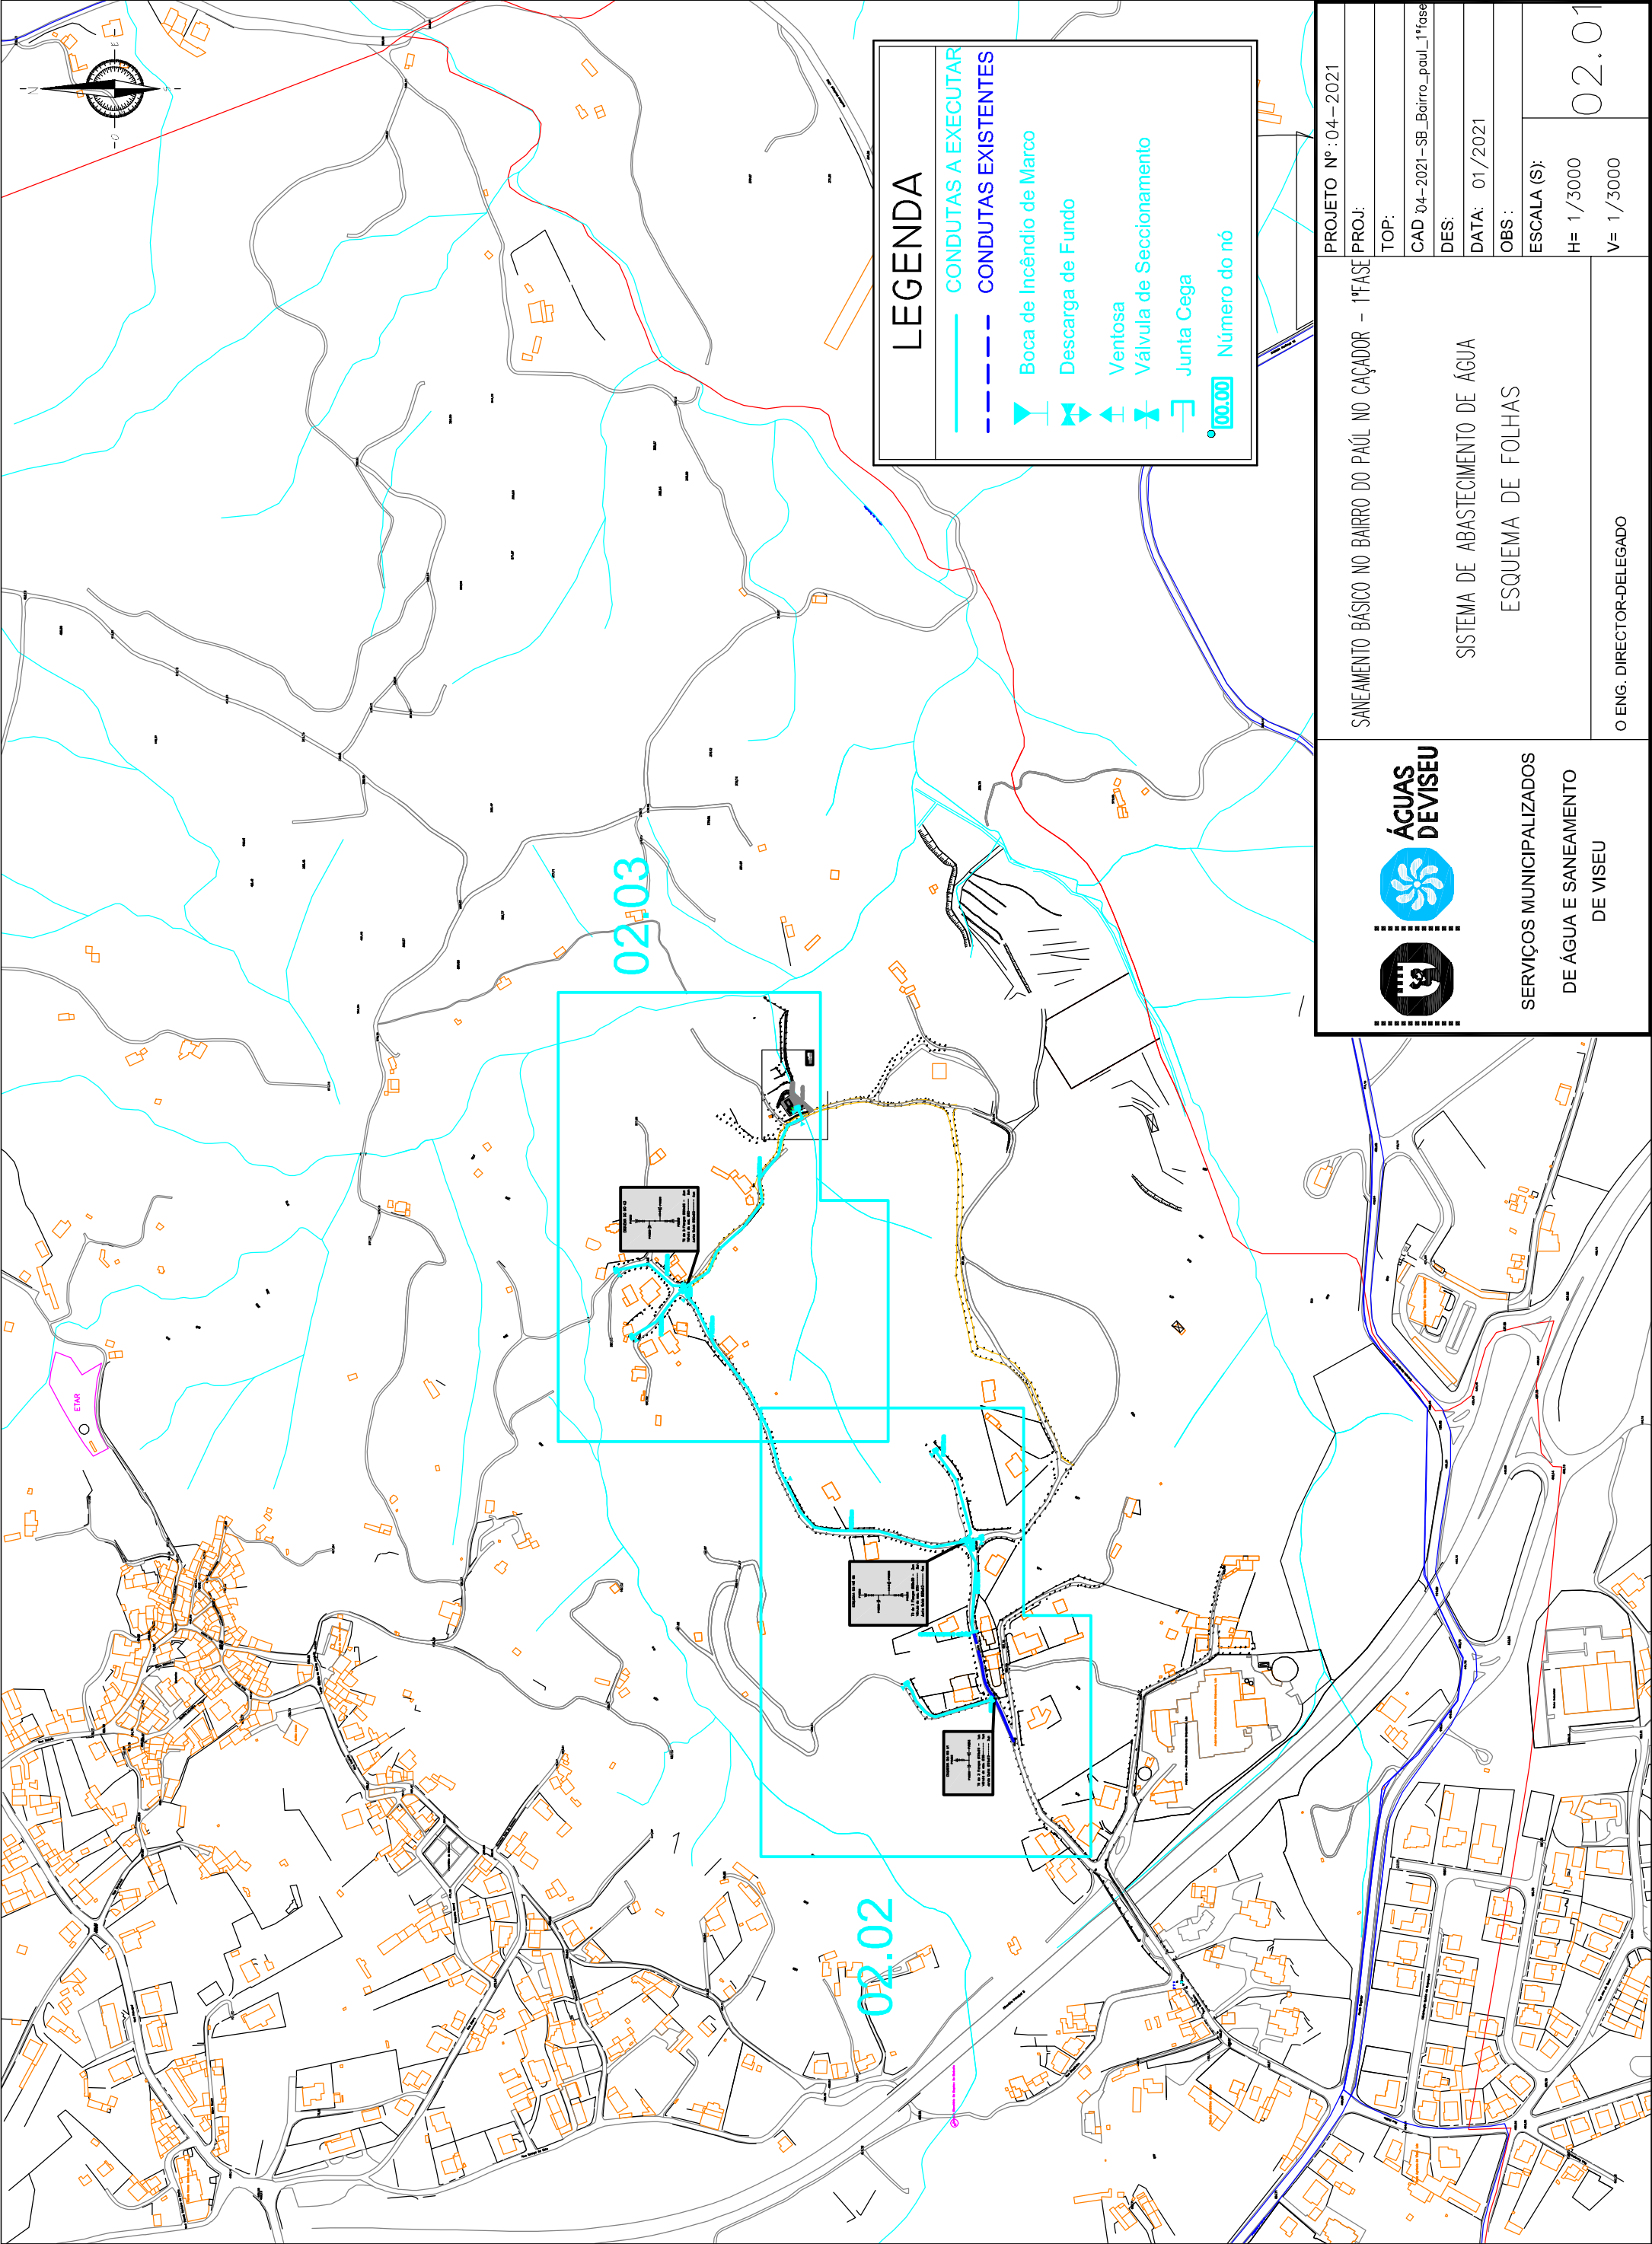

LEGENDA

CONDUTAS A EXECUTAR

CONDUTAS EXISTENTES

Boca de Incêndio de Marco

Descarga de Fundo

Ventosa

Válvula de Seccionamento

Junta Cega

Número do nó

SANEAMENTO BÁSICO NO BAIRRO DO PAÚL NO CAÇADOR – 1ª FASE		PROJETO Nº: 04 – 2021
SISTEMA DE ABASTECIMENTO DE ÁGUA		PROJ:
ESQUEMA DE FOLHAS		TOP:
		CAD 04 – 2021 – SB_Bairro_paul_1ª fase
		DES:
		DATA: 01/2021
		OBS:
ESCALA (S):		
H= 1/3000	02.01	
V= 1/3000		
O ENG. DIRECTOR-DELEGADO		



SERVIÇOS MUNICIPALIZADOS
DE ÁGUA E SANEAMENTO
DE VISEU