


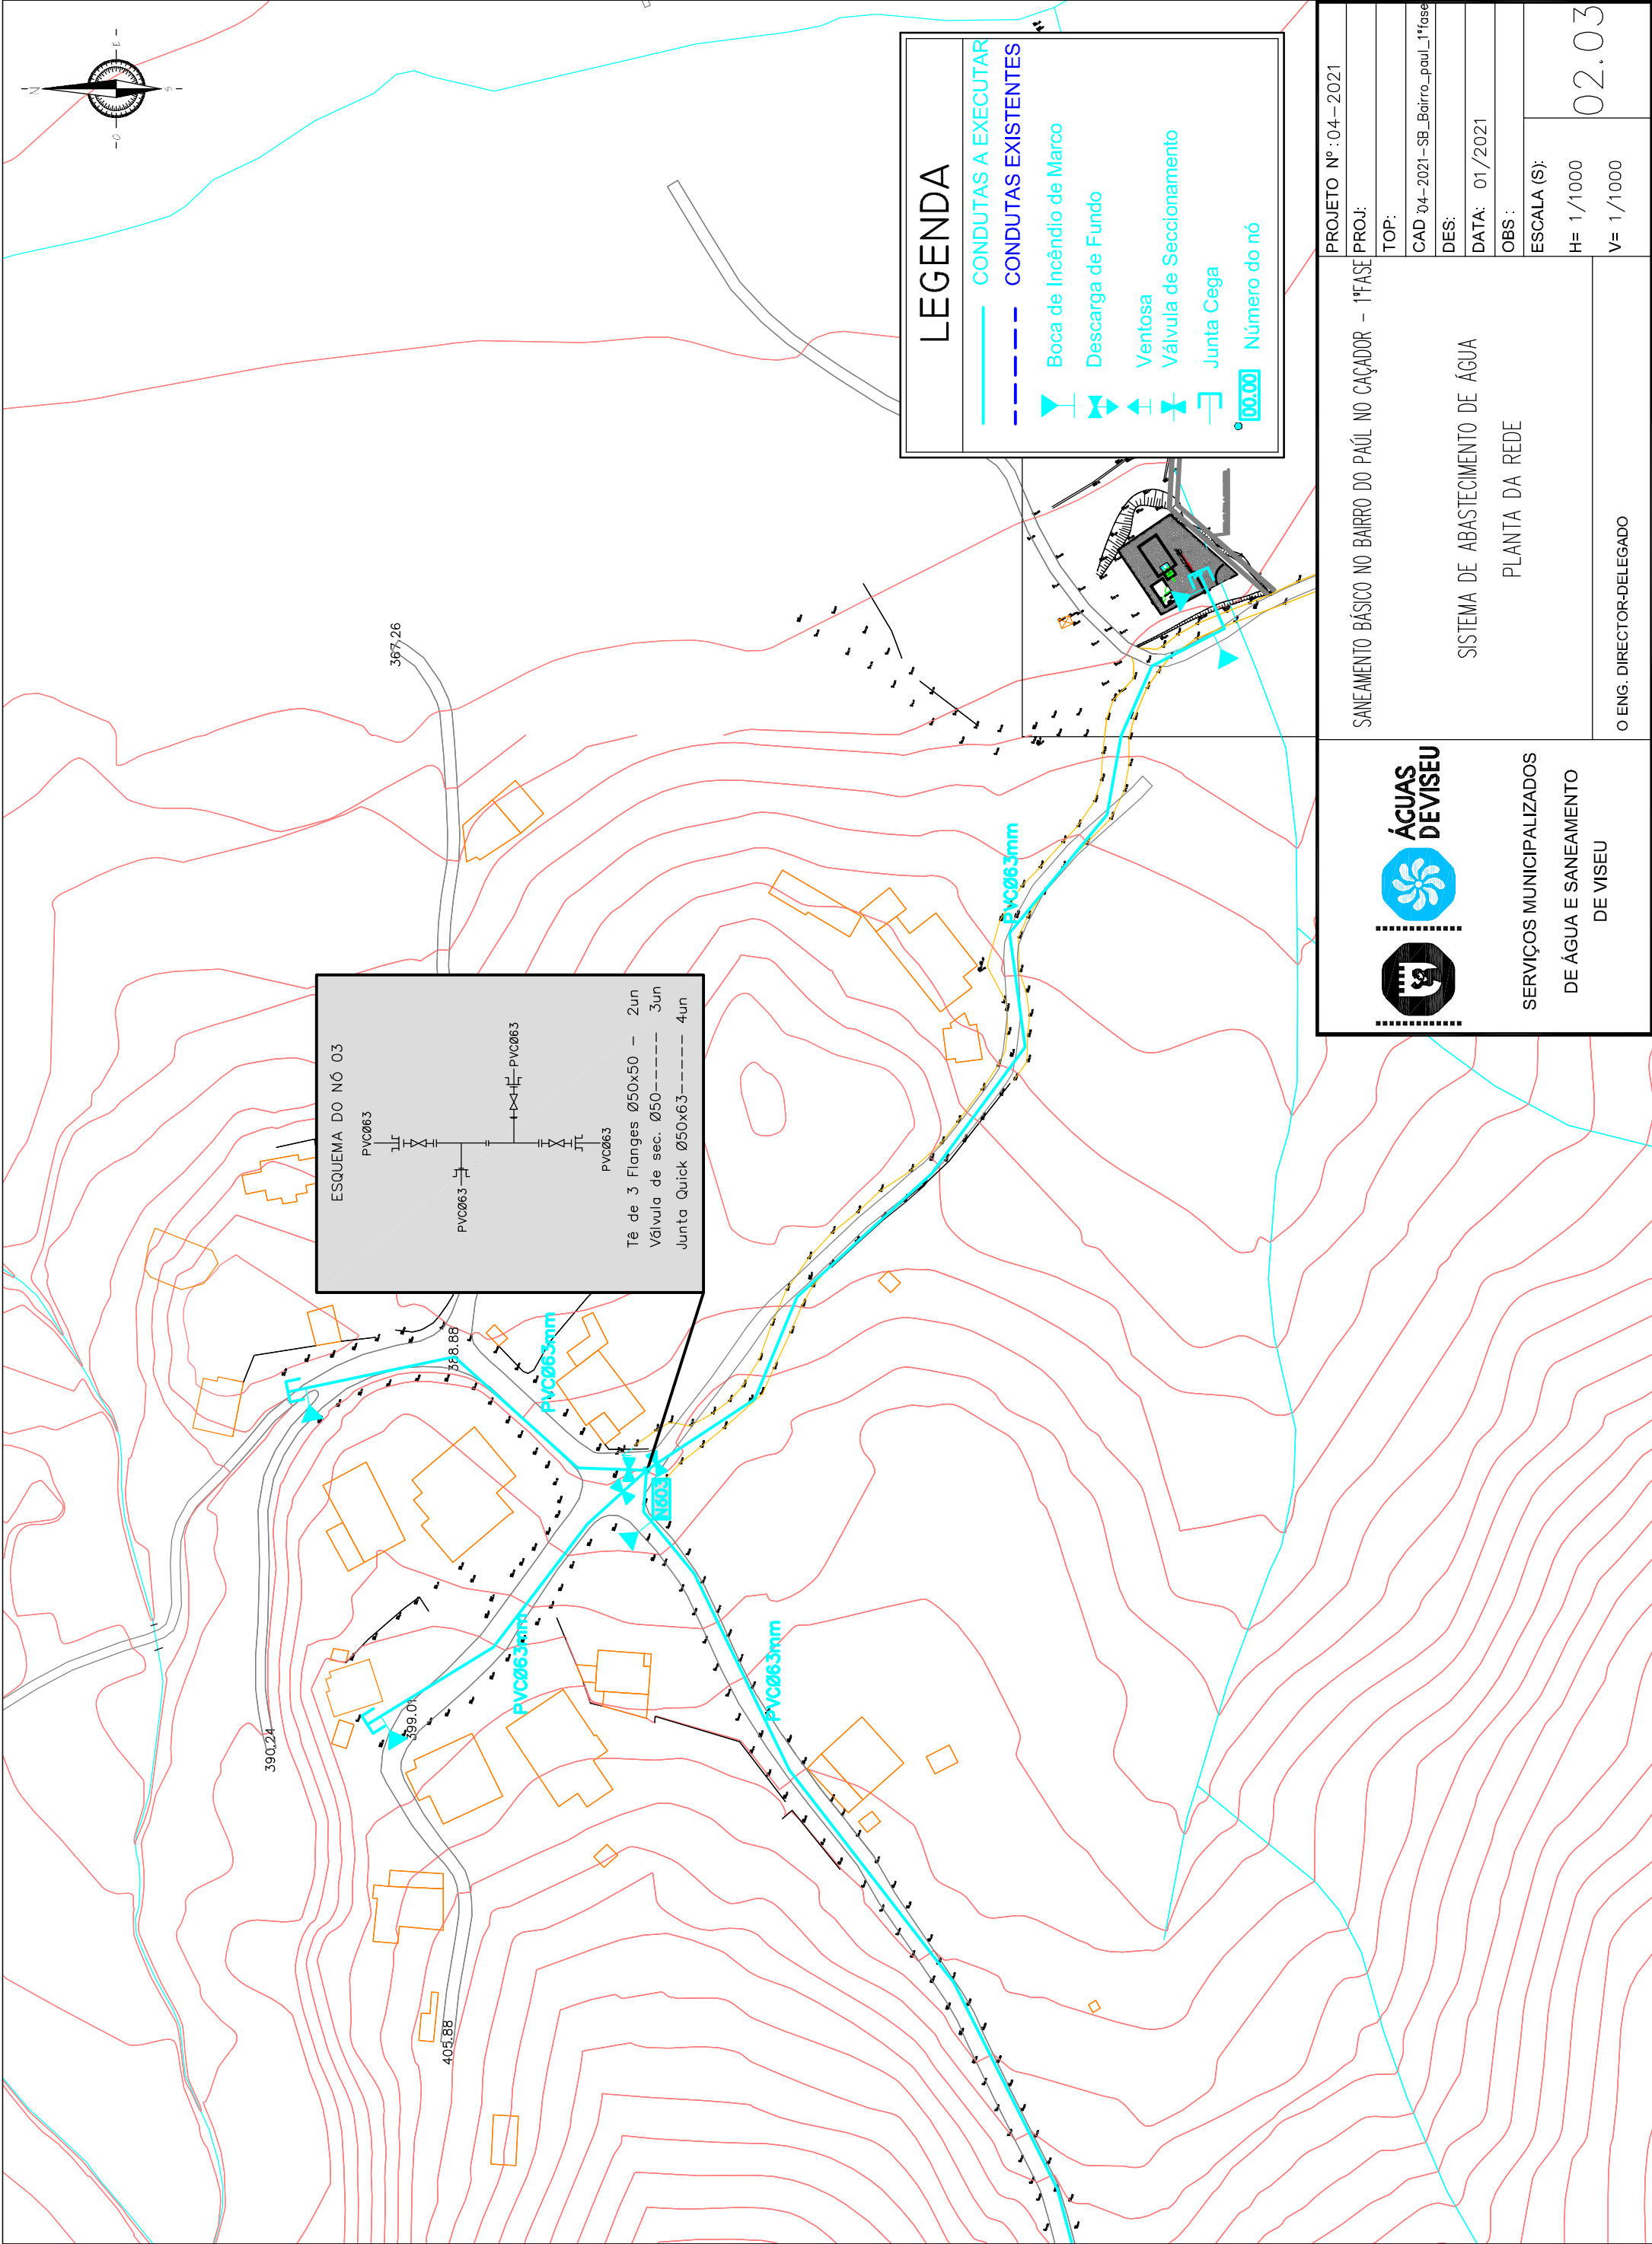

 SERVIÇOS MUNICIPALIZADOS DE ÁGUA E SANEAMENTO DE VISEU	SANEAMENTO BÁSICO NO BAIRRO DO PAÚL NO CAÇADOR – 1ª FASE		PROJETO Nº: 04 – 2021
	SISTEMA DE ABASTECIMENTO DE ÁGUA		PROJ:
	PLANTA DA REDE		TOP:
			CAD 04 – 2021 – SB_Bairro_paul_1ª fase
			DES:
			DATA: 01/2021
			OBS:
			ESCALA (S):
			H= 1/1000
		V= 1/1000	02.03
O ENG. DIRECTOR-DELEGADO			