


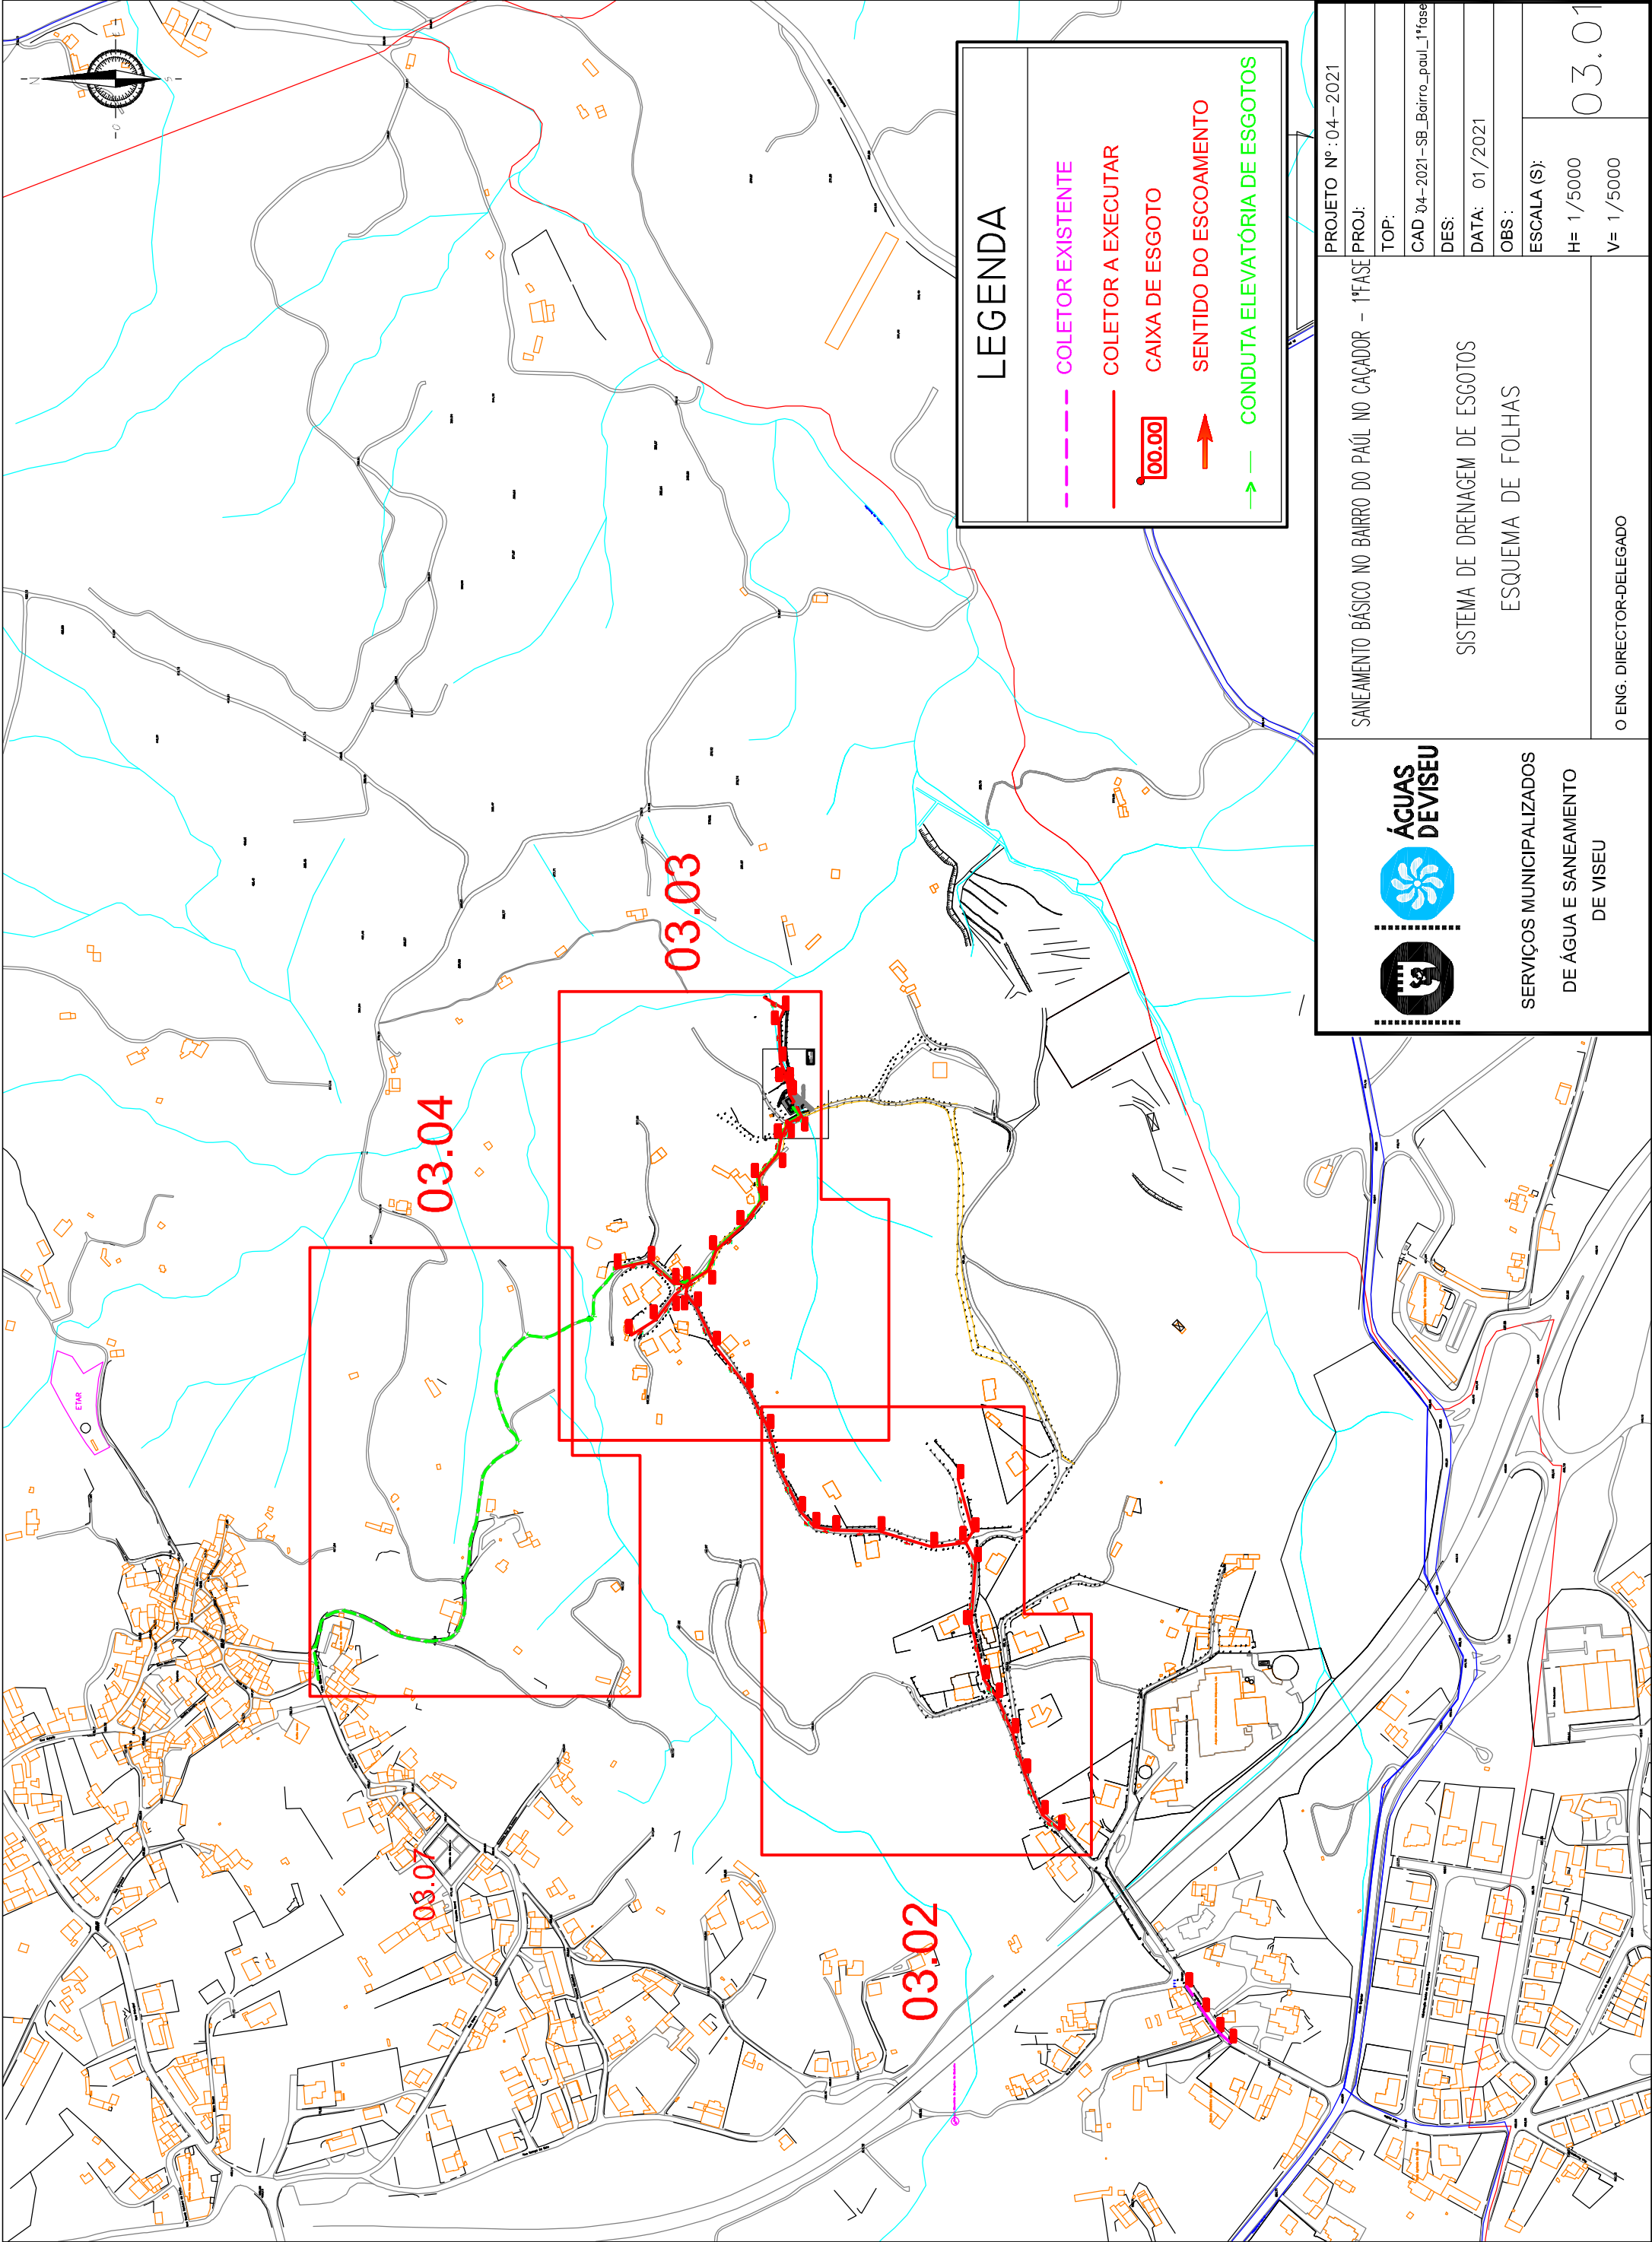

 SERVIÇOS MUNICIPALIZADOS DE ÁGUA E SANEAMENTO DE VISEU	SANEAMENTO BÁSICO NO BAIRRO DO PAÚL NO CAÇADOR - 1ª FASE		PROJETO Nº: 04-2021
	SISTEMA DE DRENAGEM DE ESGOTOS		PROJ:
	ESQUEMA DE FOLHAS		TOP:
			CAD 04-2021-SB_Bairro_paul_1ª fase
			DES:
		DATA: 01/2021	OBS:
		ESCALA (S):	
		H= 1/5000	
		V= 1/5000	