


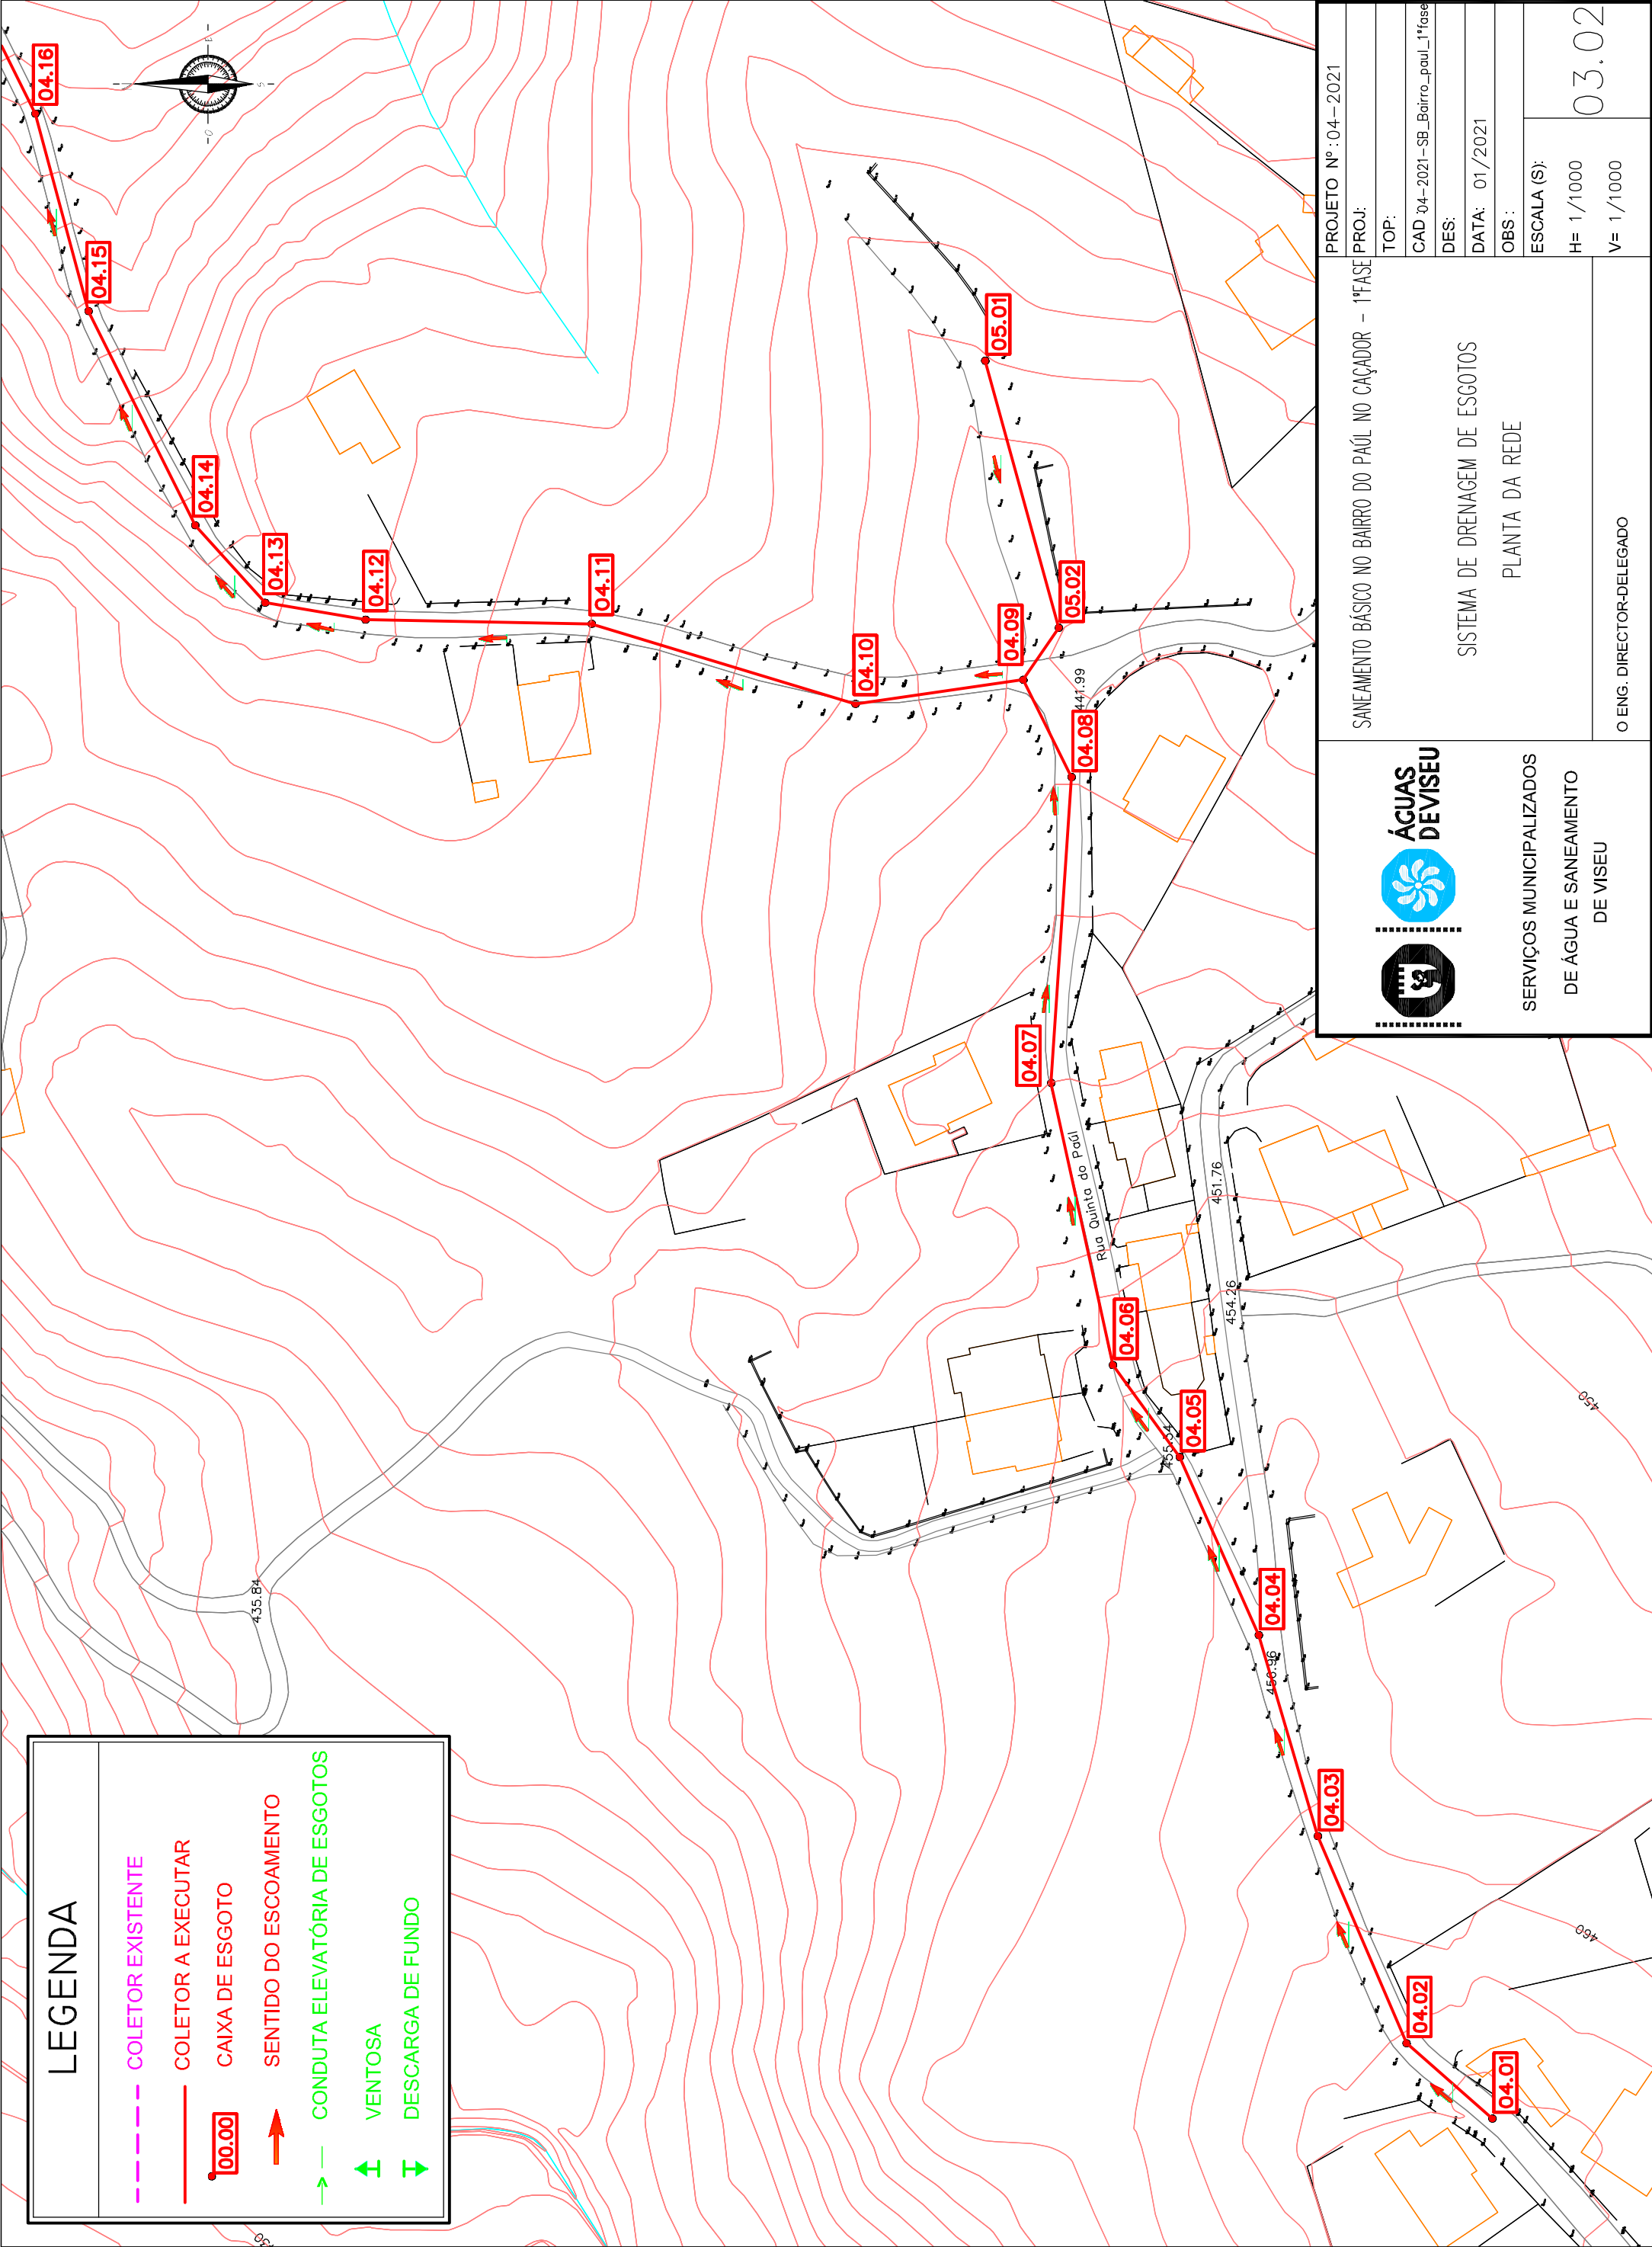

SANEAMENTO BÁSICO NO BAIRRO DO PAÚL NO CAÇADOR – 1ª FASE		PROJETO Nº: 04-2021
SISTEMA DE DRENAGEM DE ESGOTOS		PROJ:
PLANTA DA REDE		TOP:
		CAD 04-2021-SB_Bairro_paul_1ª fase
		DES:
		DATA: 01/2021
		OBS:
O ENG. DIRECTOR-DELEGADO		ESCALA (S):
		H= 1/1000
		V= 1/1000
		03.02