


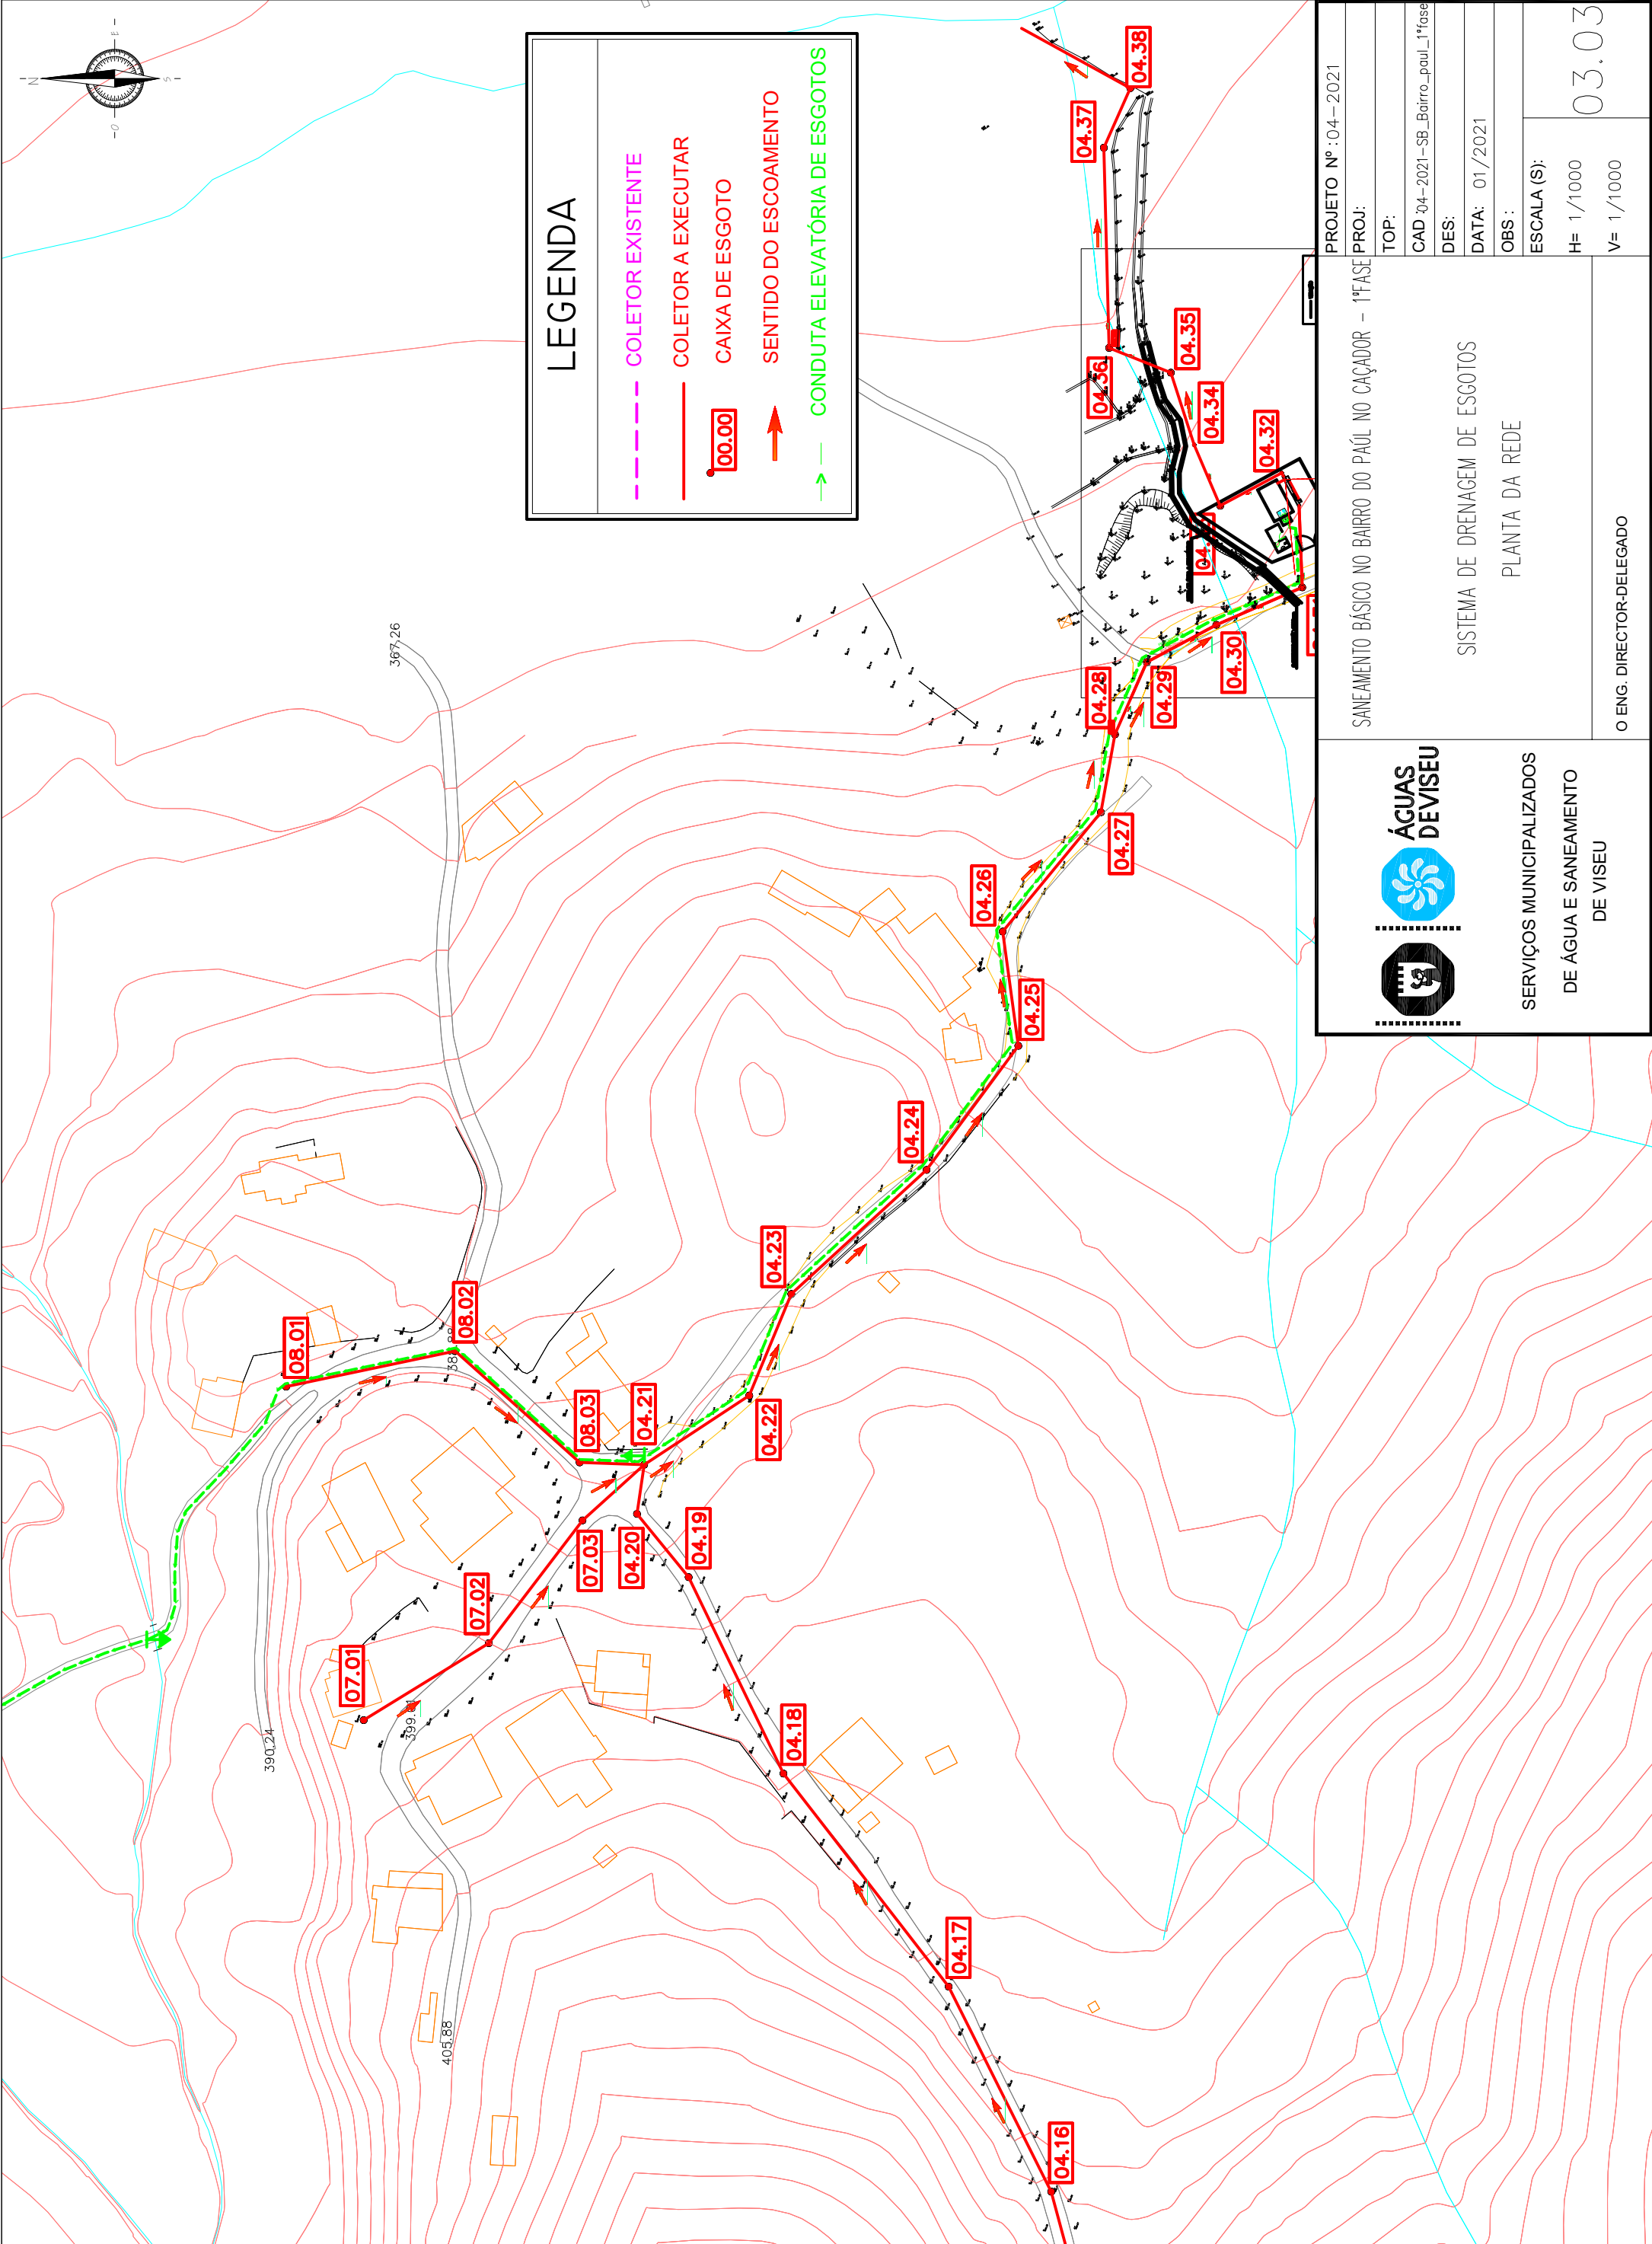

 ÁGUAS DE VISEU		SANEAMENTO BÁSICO NO BAIRRO DO PAÚL NO CAÇADOR – 1ª FASE	
SERVIÇOS MUNICIPALIZADOS DE ÁGUA E SANEAMENTO DE VISEU		SISTEMA DE DRENAGEM DE ESGOTOS PLANTA DA REDE	
		O ENG. DIRECTOR-DELEGADO	
		PROJETO Nº : 04 – 2021	
		PROJ:	
		TOP:	
		CAD 04-2021-SB_Bairro_paul_1ª fase	
		DES:	
DATA: 01/2021			
OBS :			
ESCALA (S):		03.03	
H= 1/1000			
V= 1/1000			