


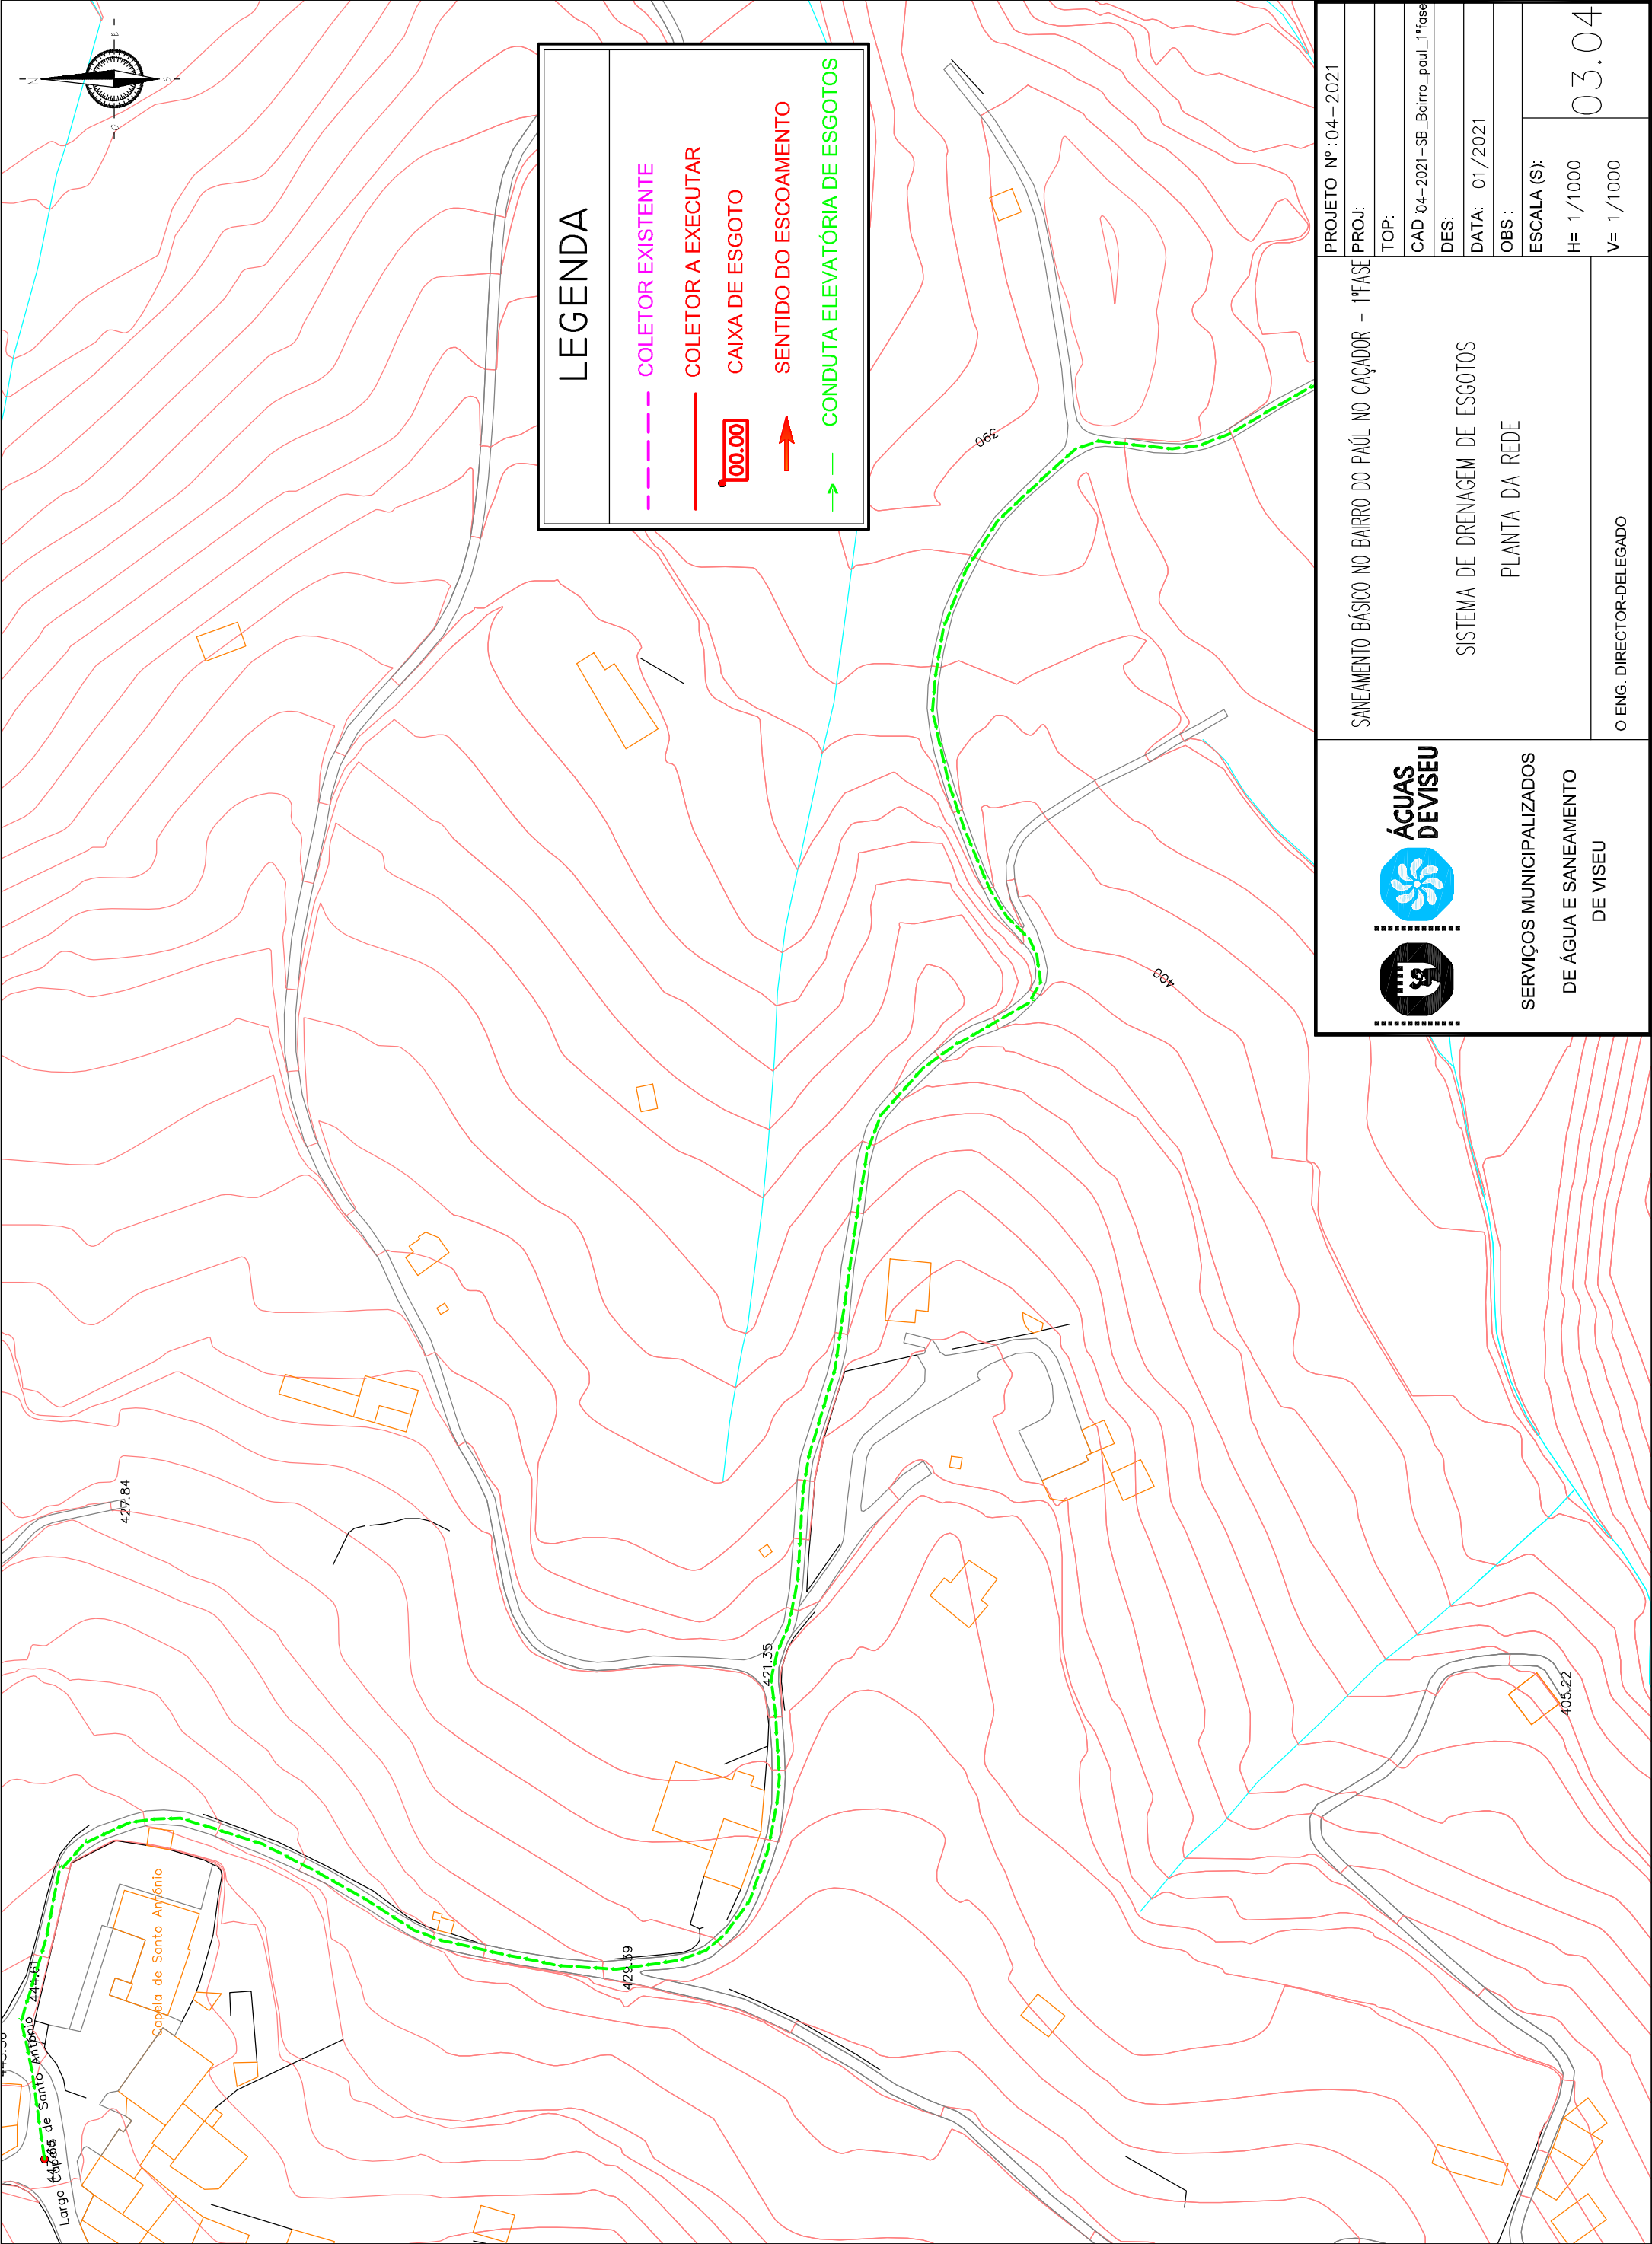

 SERVIÇOS MUNICIPALIZADOS DE ÁGUA E SANEAMENTO DE VISEU	SANEAMENTO BÁSICO NO BAIRRO DO PAÚL NO CAÇADOR - 1ª FASE		PROJETO Nº : 04 - 2021
	SISTEMA DE DRENAGEM DE ESGOTOS		PROJ:
	PLANTA DA REDE		TOP:
			CAD 04-2021-SB_Bairro_paul_1ª fase
			DES:
		DATA: 01/2021	
		OBS :	
		ESCALA (S):	
		H= 1/1000	
		V= 1/1000	
			03.04
O ENG. DIRECTOR-DELEGADO			